


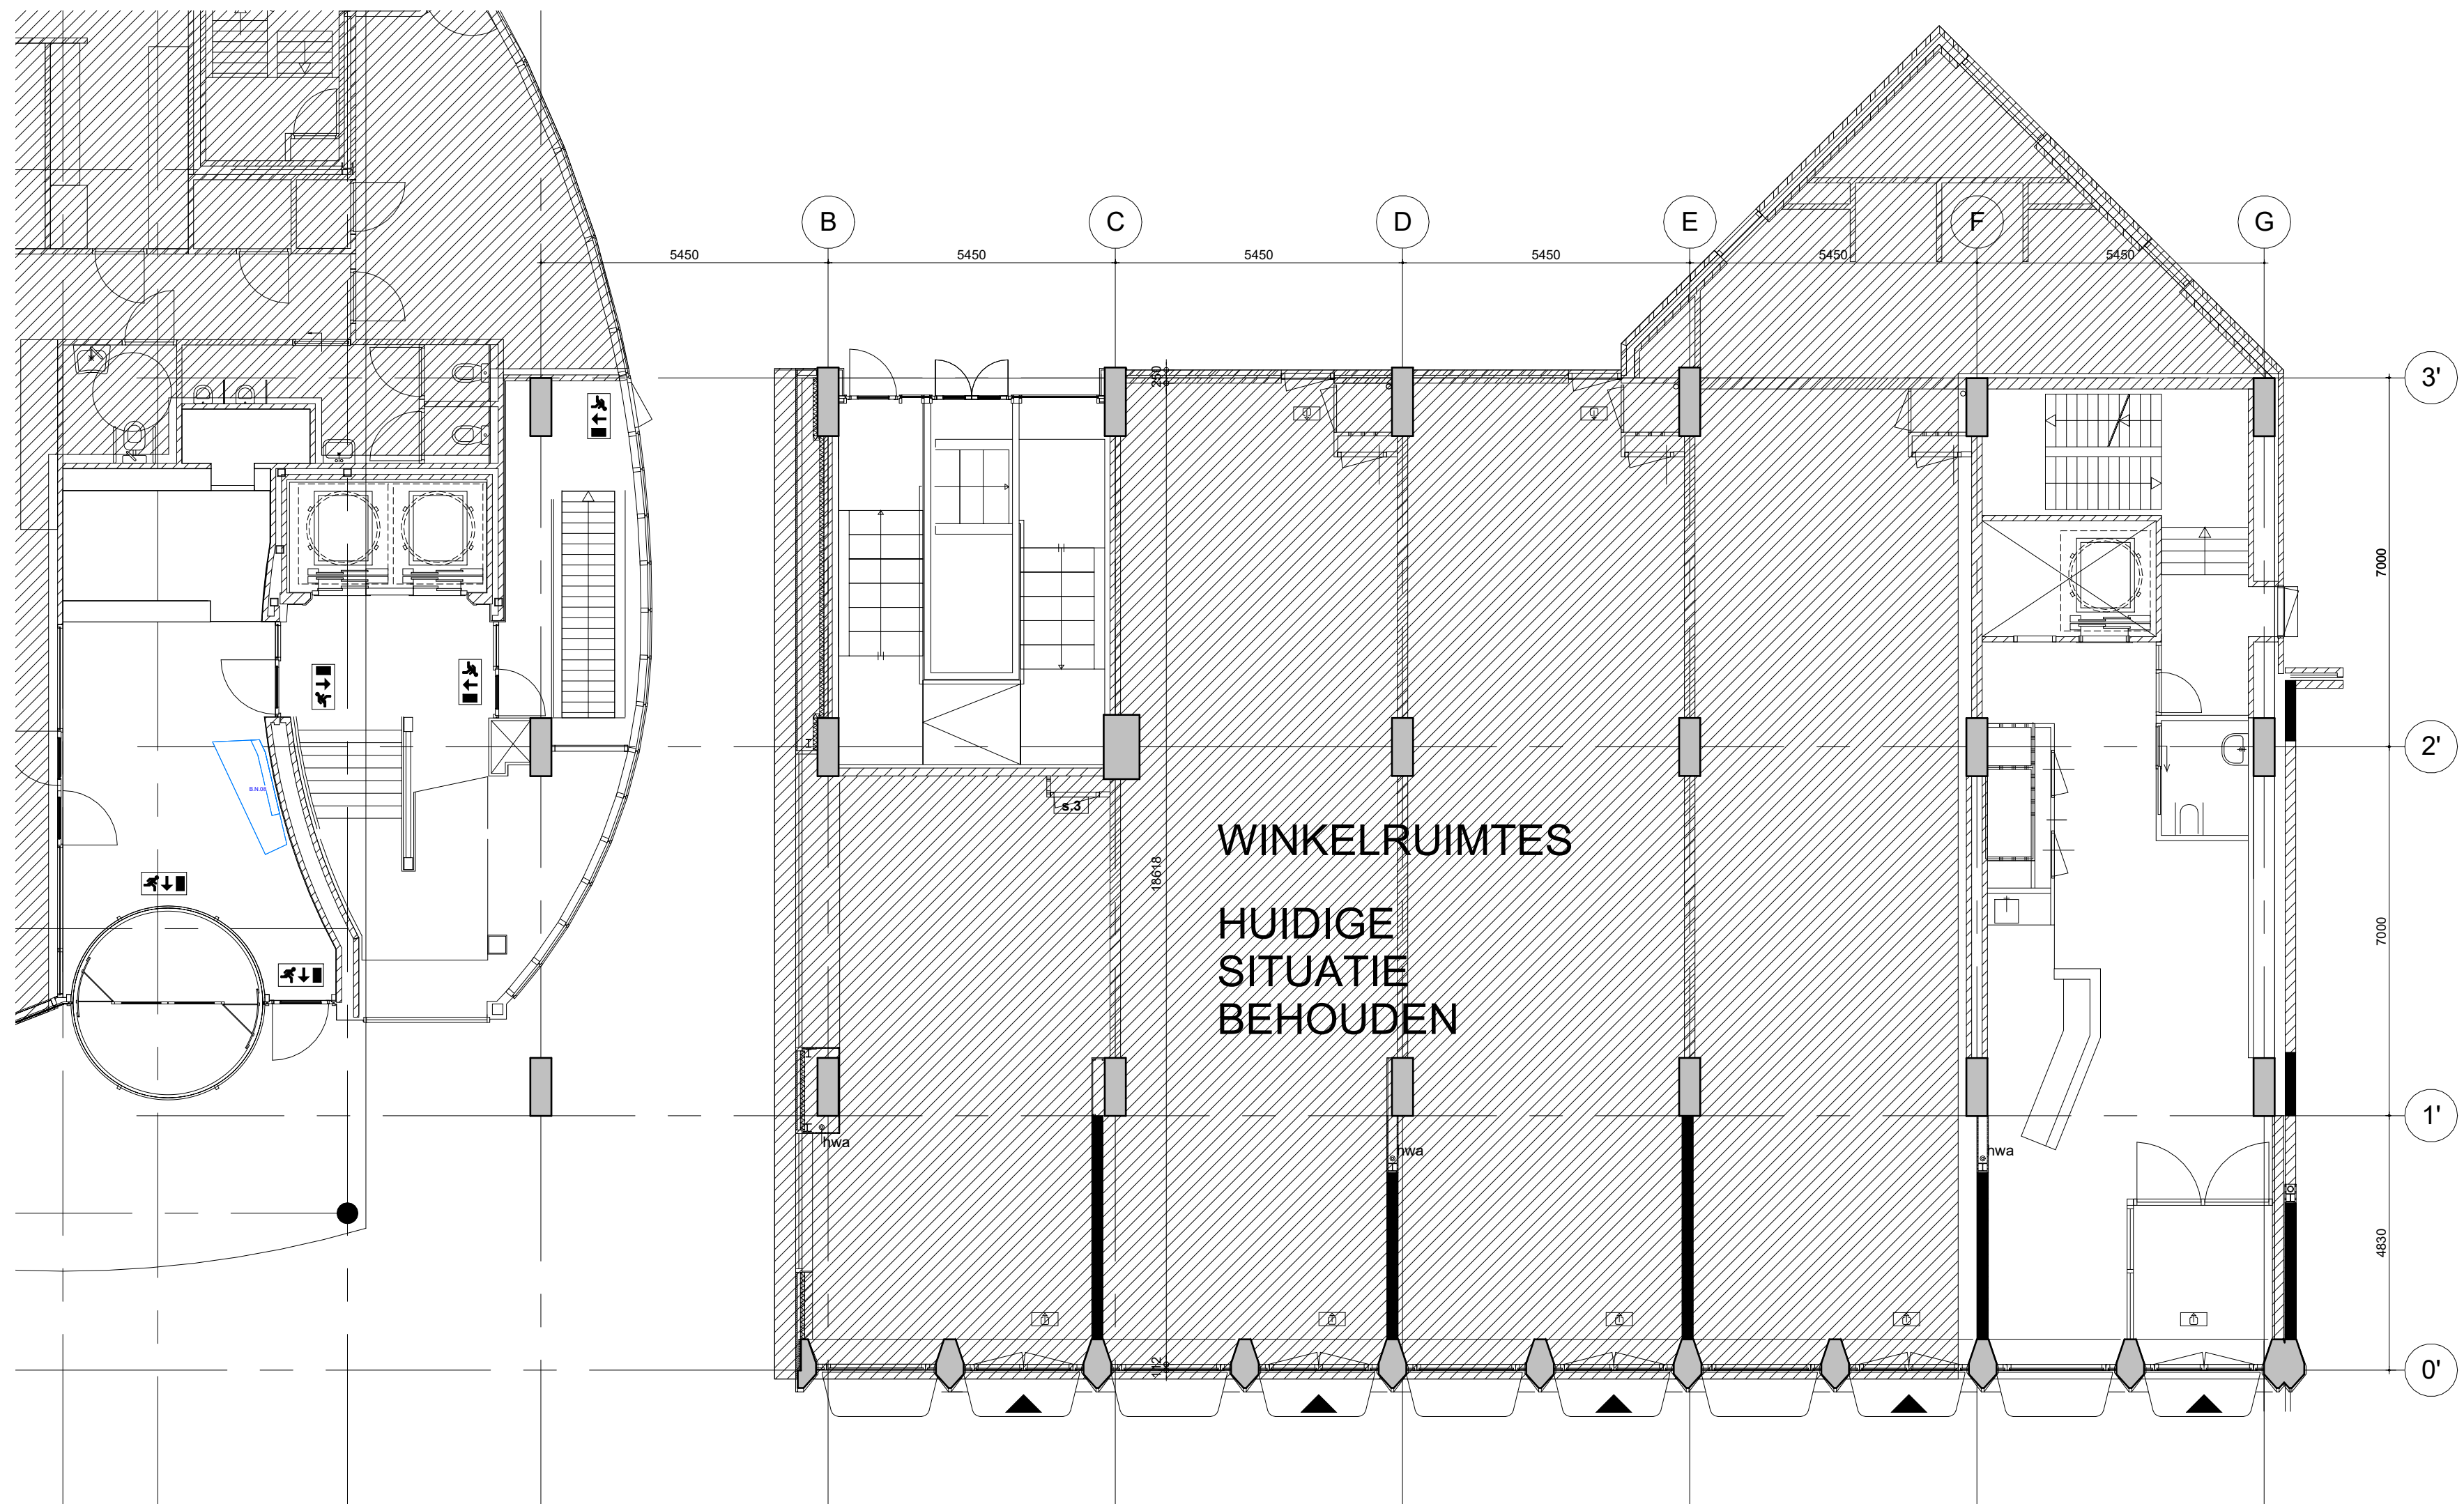

RENVOOI losse inrichting

-  Losse inrichting - hergebruik
-  Losse inrichting - nieuw

oth_


GR Sociaal
't Achterom 103-112

82 Losse inrichting
Begane grond

GRS2509
1 : 100

01-04-2026
01-07-2026
A2

D82-00

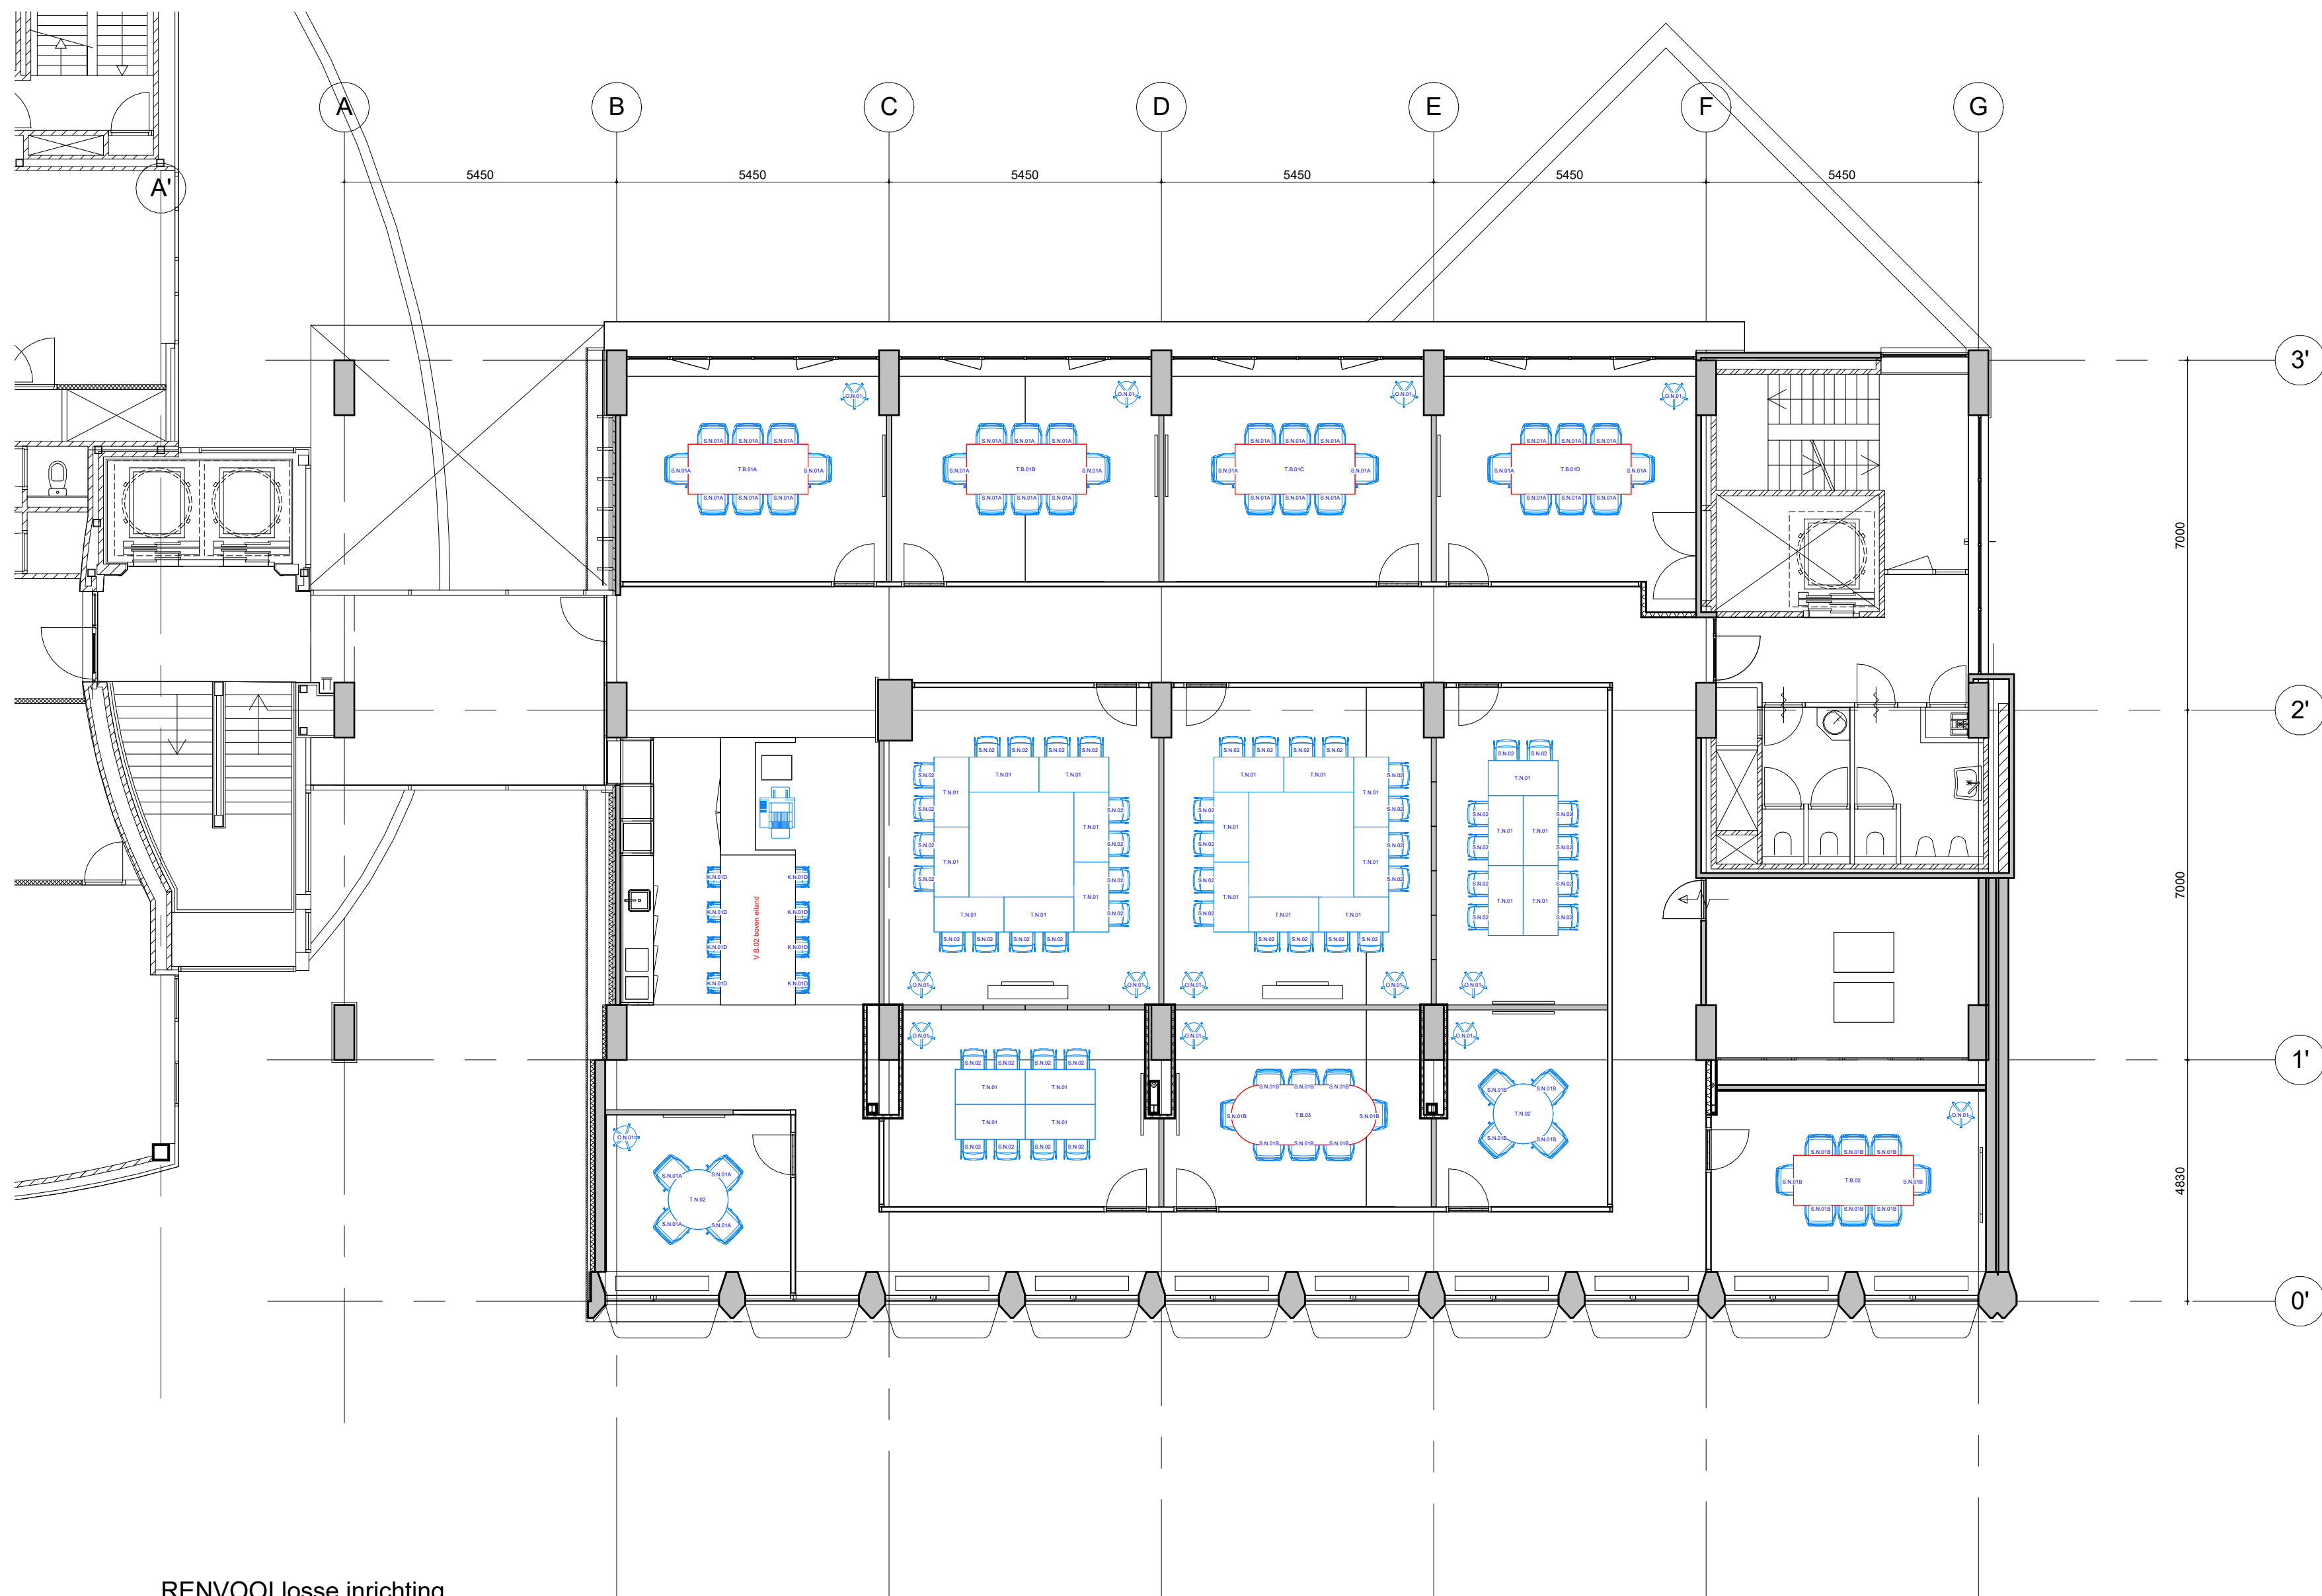

RENVOOI losse inrichting

- Losse inrichting - hergebruik
- Losse inrichting - nieuw

oth_


GR Sociaal
t'Achterom 103-112

82 Losse inrichting
Eerste verdieping

GRS2509
1 : 100

01-04-2026
A2 01-07-2026

D82-01

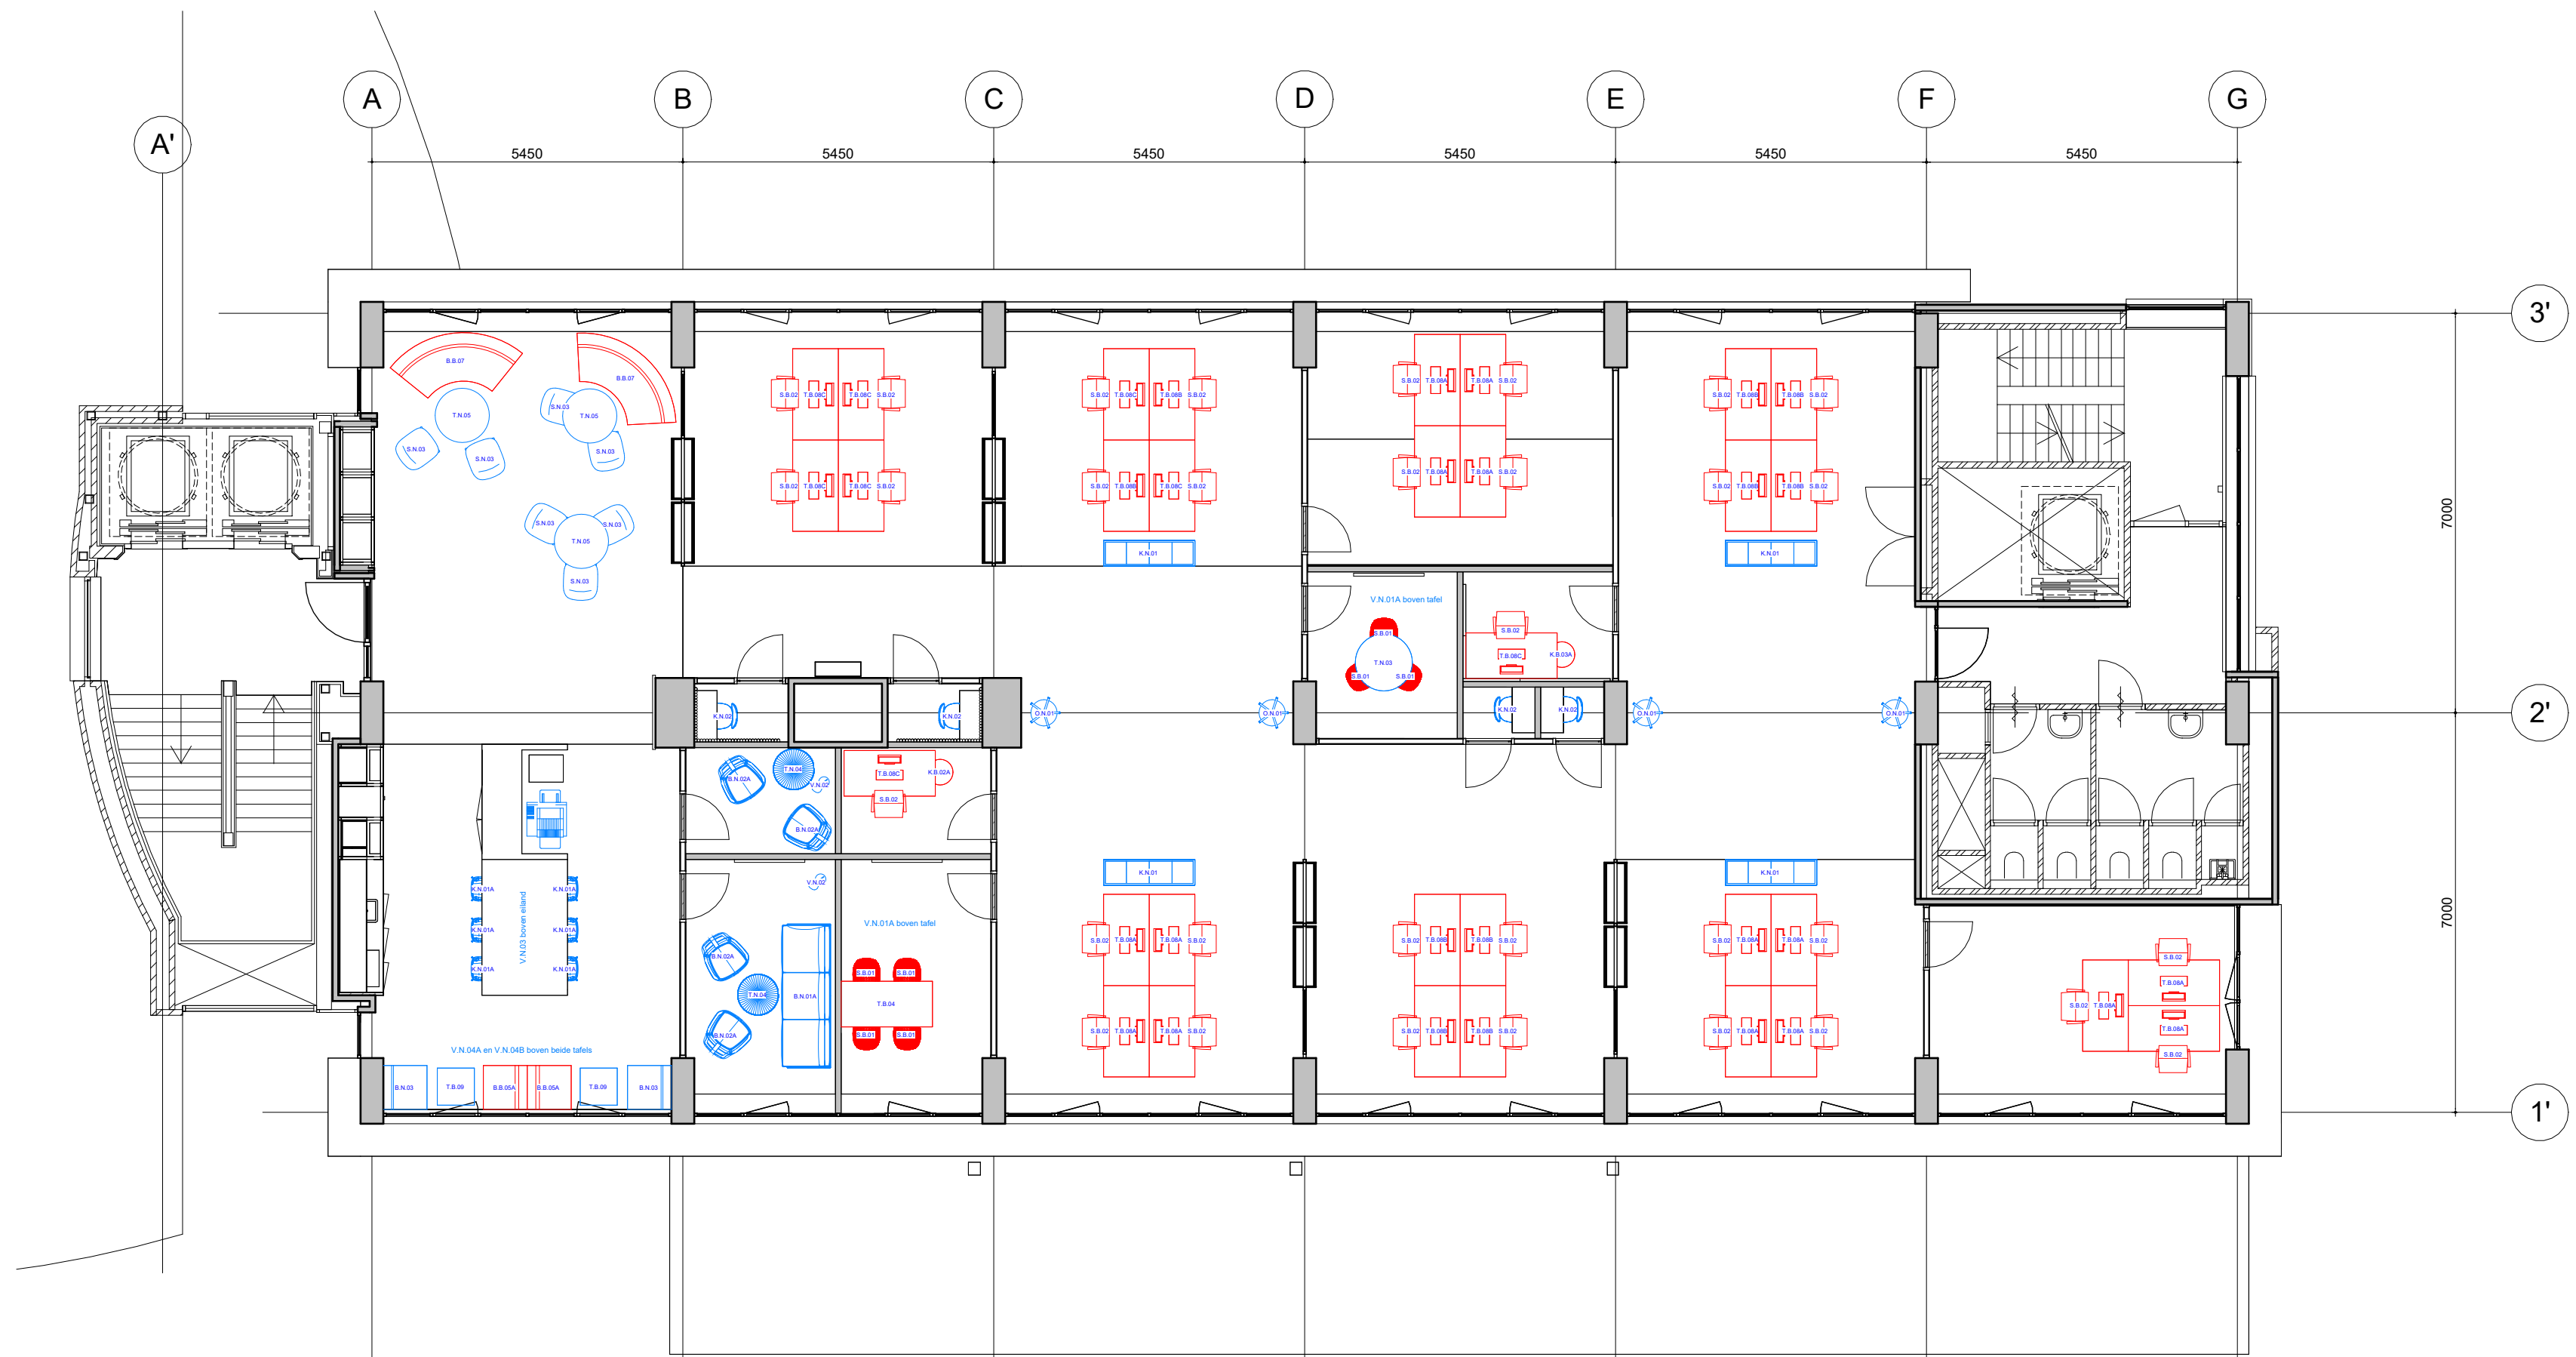

RENVOOI losse inrichting

-  Losse inrichting - hergebruik
-  Losse inrichting - nieuw

oth_


GR Sociaal
't Achterom 103-112

82 Losse inrichting
Tweede verdieping

GRS2509
1 : 100

01-04-2026
01-07-2026
A2

D82-02

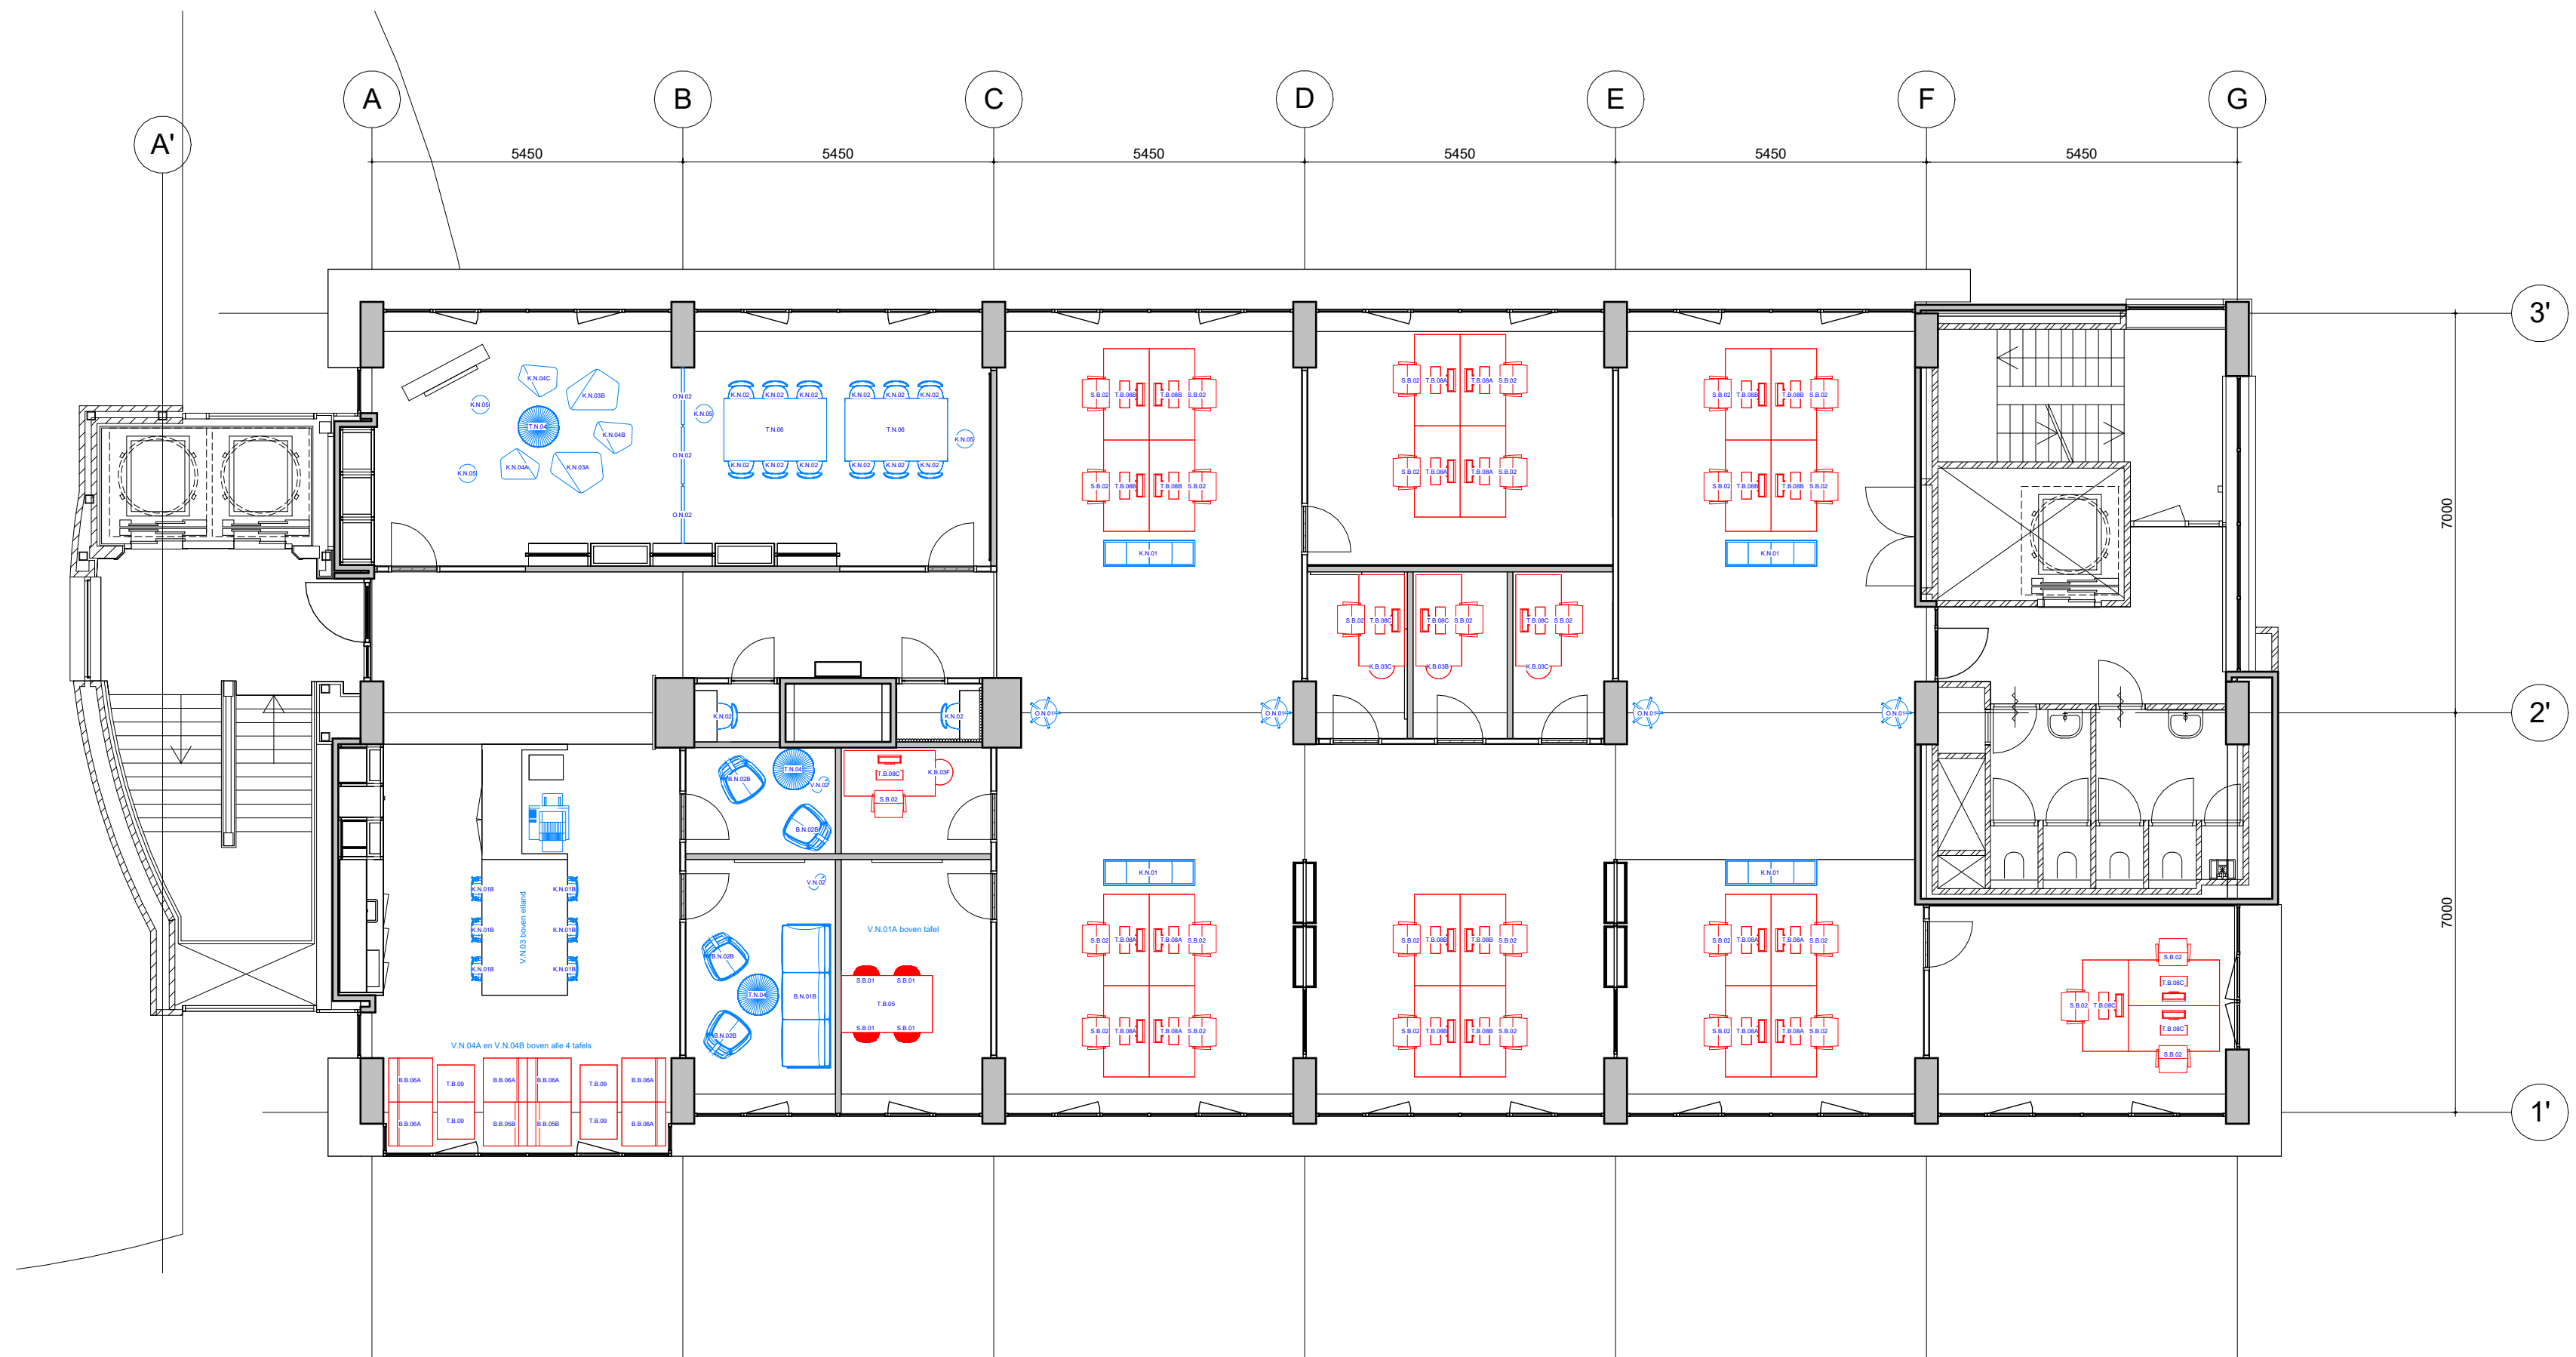

RENVOOI losse inrichting

-  Losse inrichting - hergebruik
-  Losse inrichting - nieuw

oth_


GR Sociaal
't Achterom 103-112

82 Losse inrichting
Derde verdieping

GRS2509
1 : 100

01-04-2026
01-07-2026
A2

D82-03

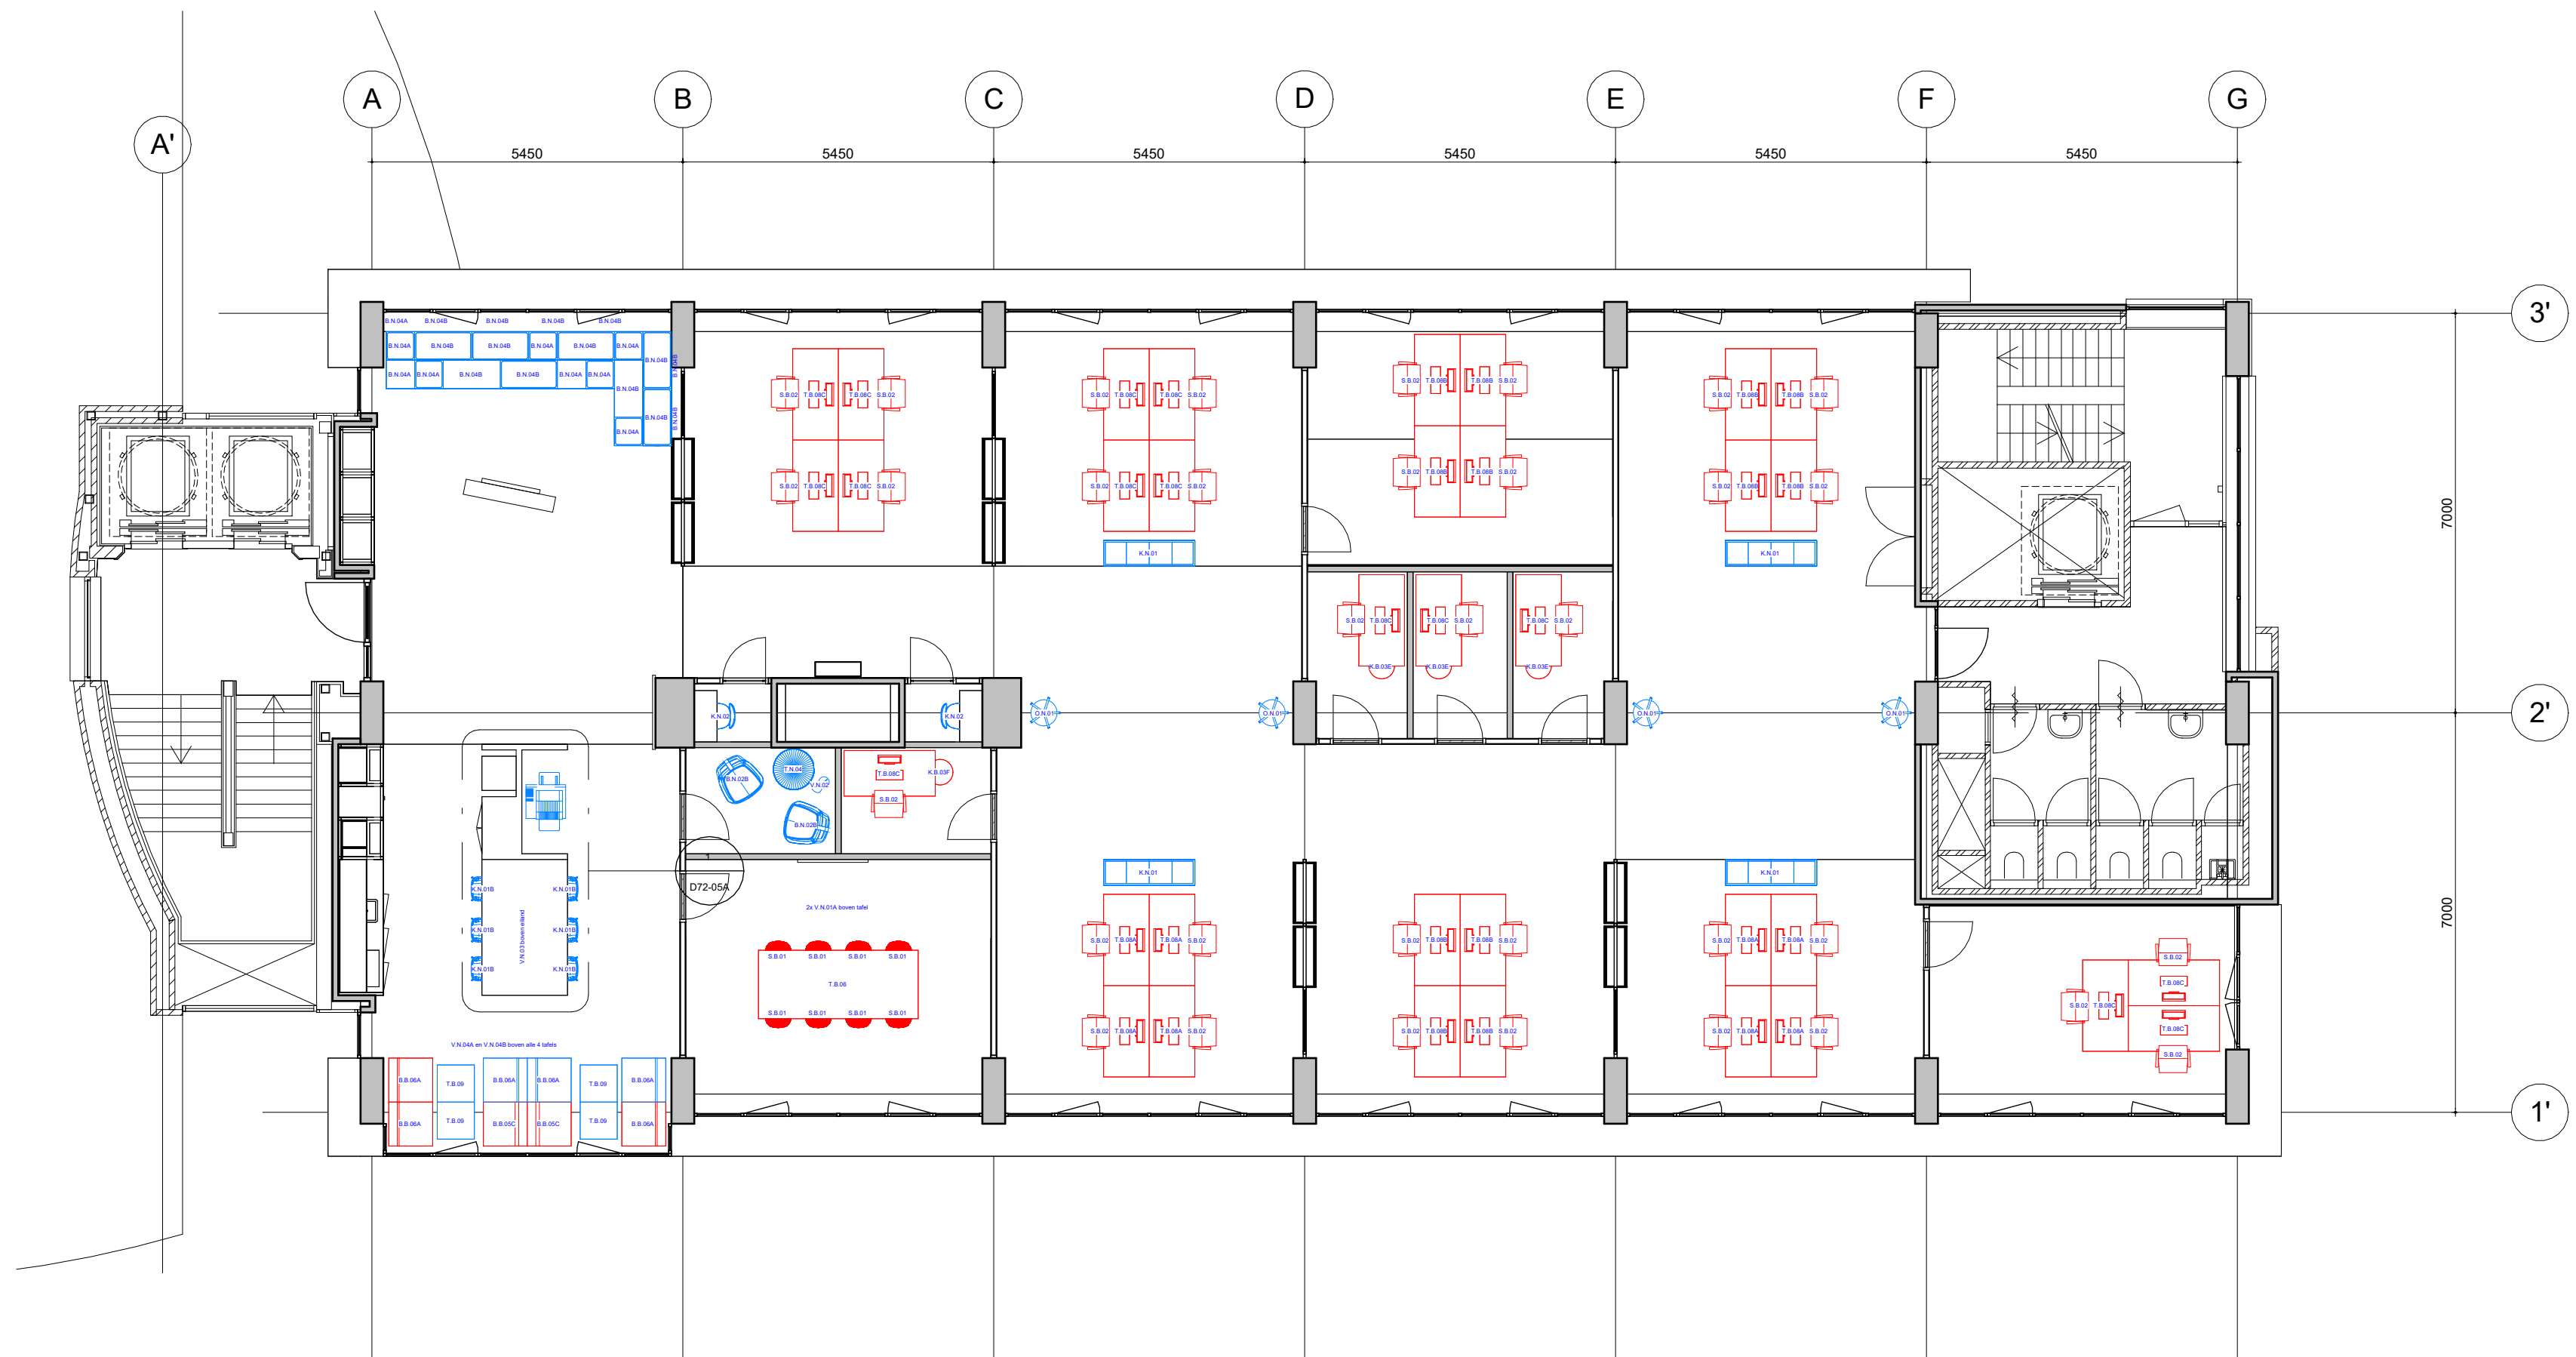

RENVOOI losse inrichting

-  Losse inrichting - hergebruik
-  Losse inrichting - nieuw

oth_

GR Sociaal

't Achterom 103-112

82 Losse inrichting

Vierde verdieping


GRS2509

1 : 100

01-04-2026

A2 01-07-2026

D82-04

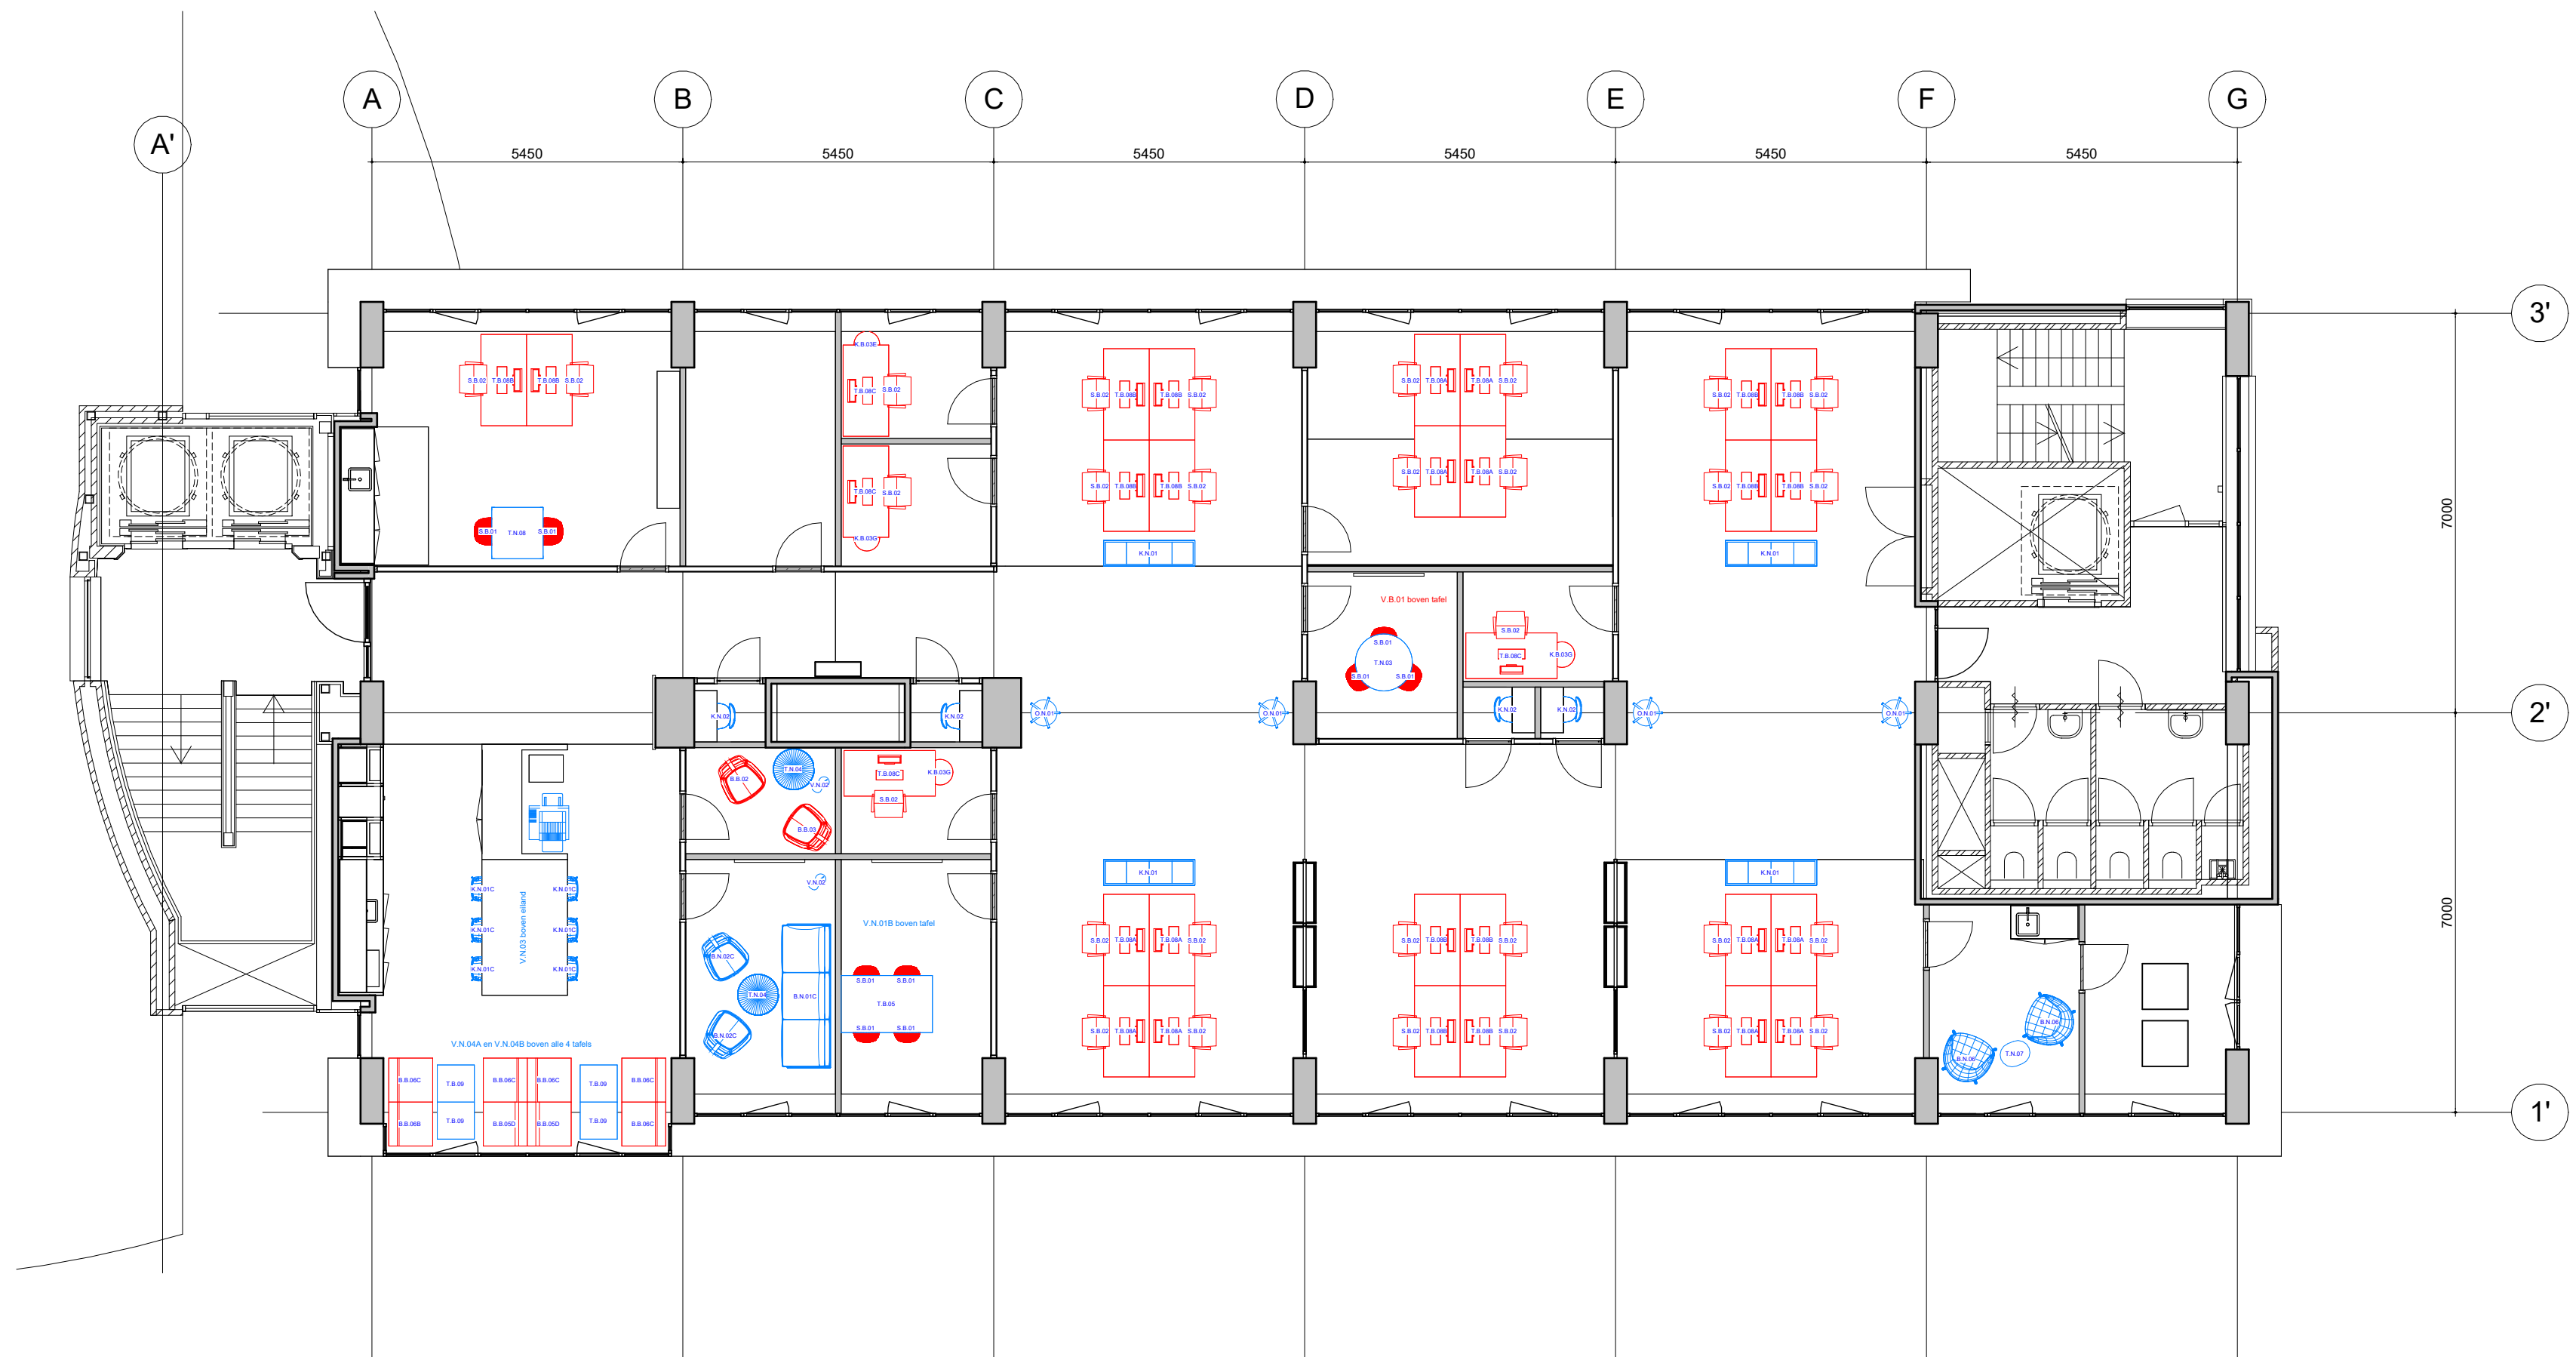

RENVOOI losse inrichting

-  Losse inrichting - hergebruik
-  Losse inrichting - nieuw

oth_

GR Sociaal

't Achterom 103-112

82 Losse inrichting

Vijfde verdieping


GRS2509

1 : 100

01-04-2026

A2 01-07-2026

D82-05

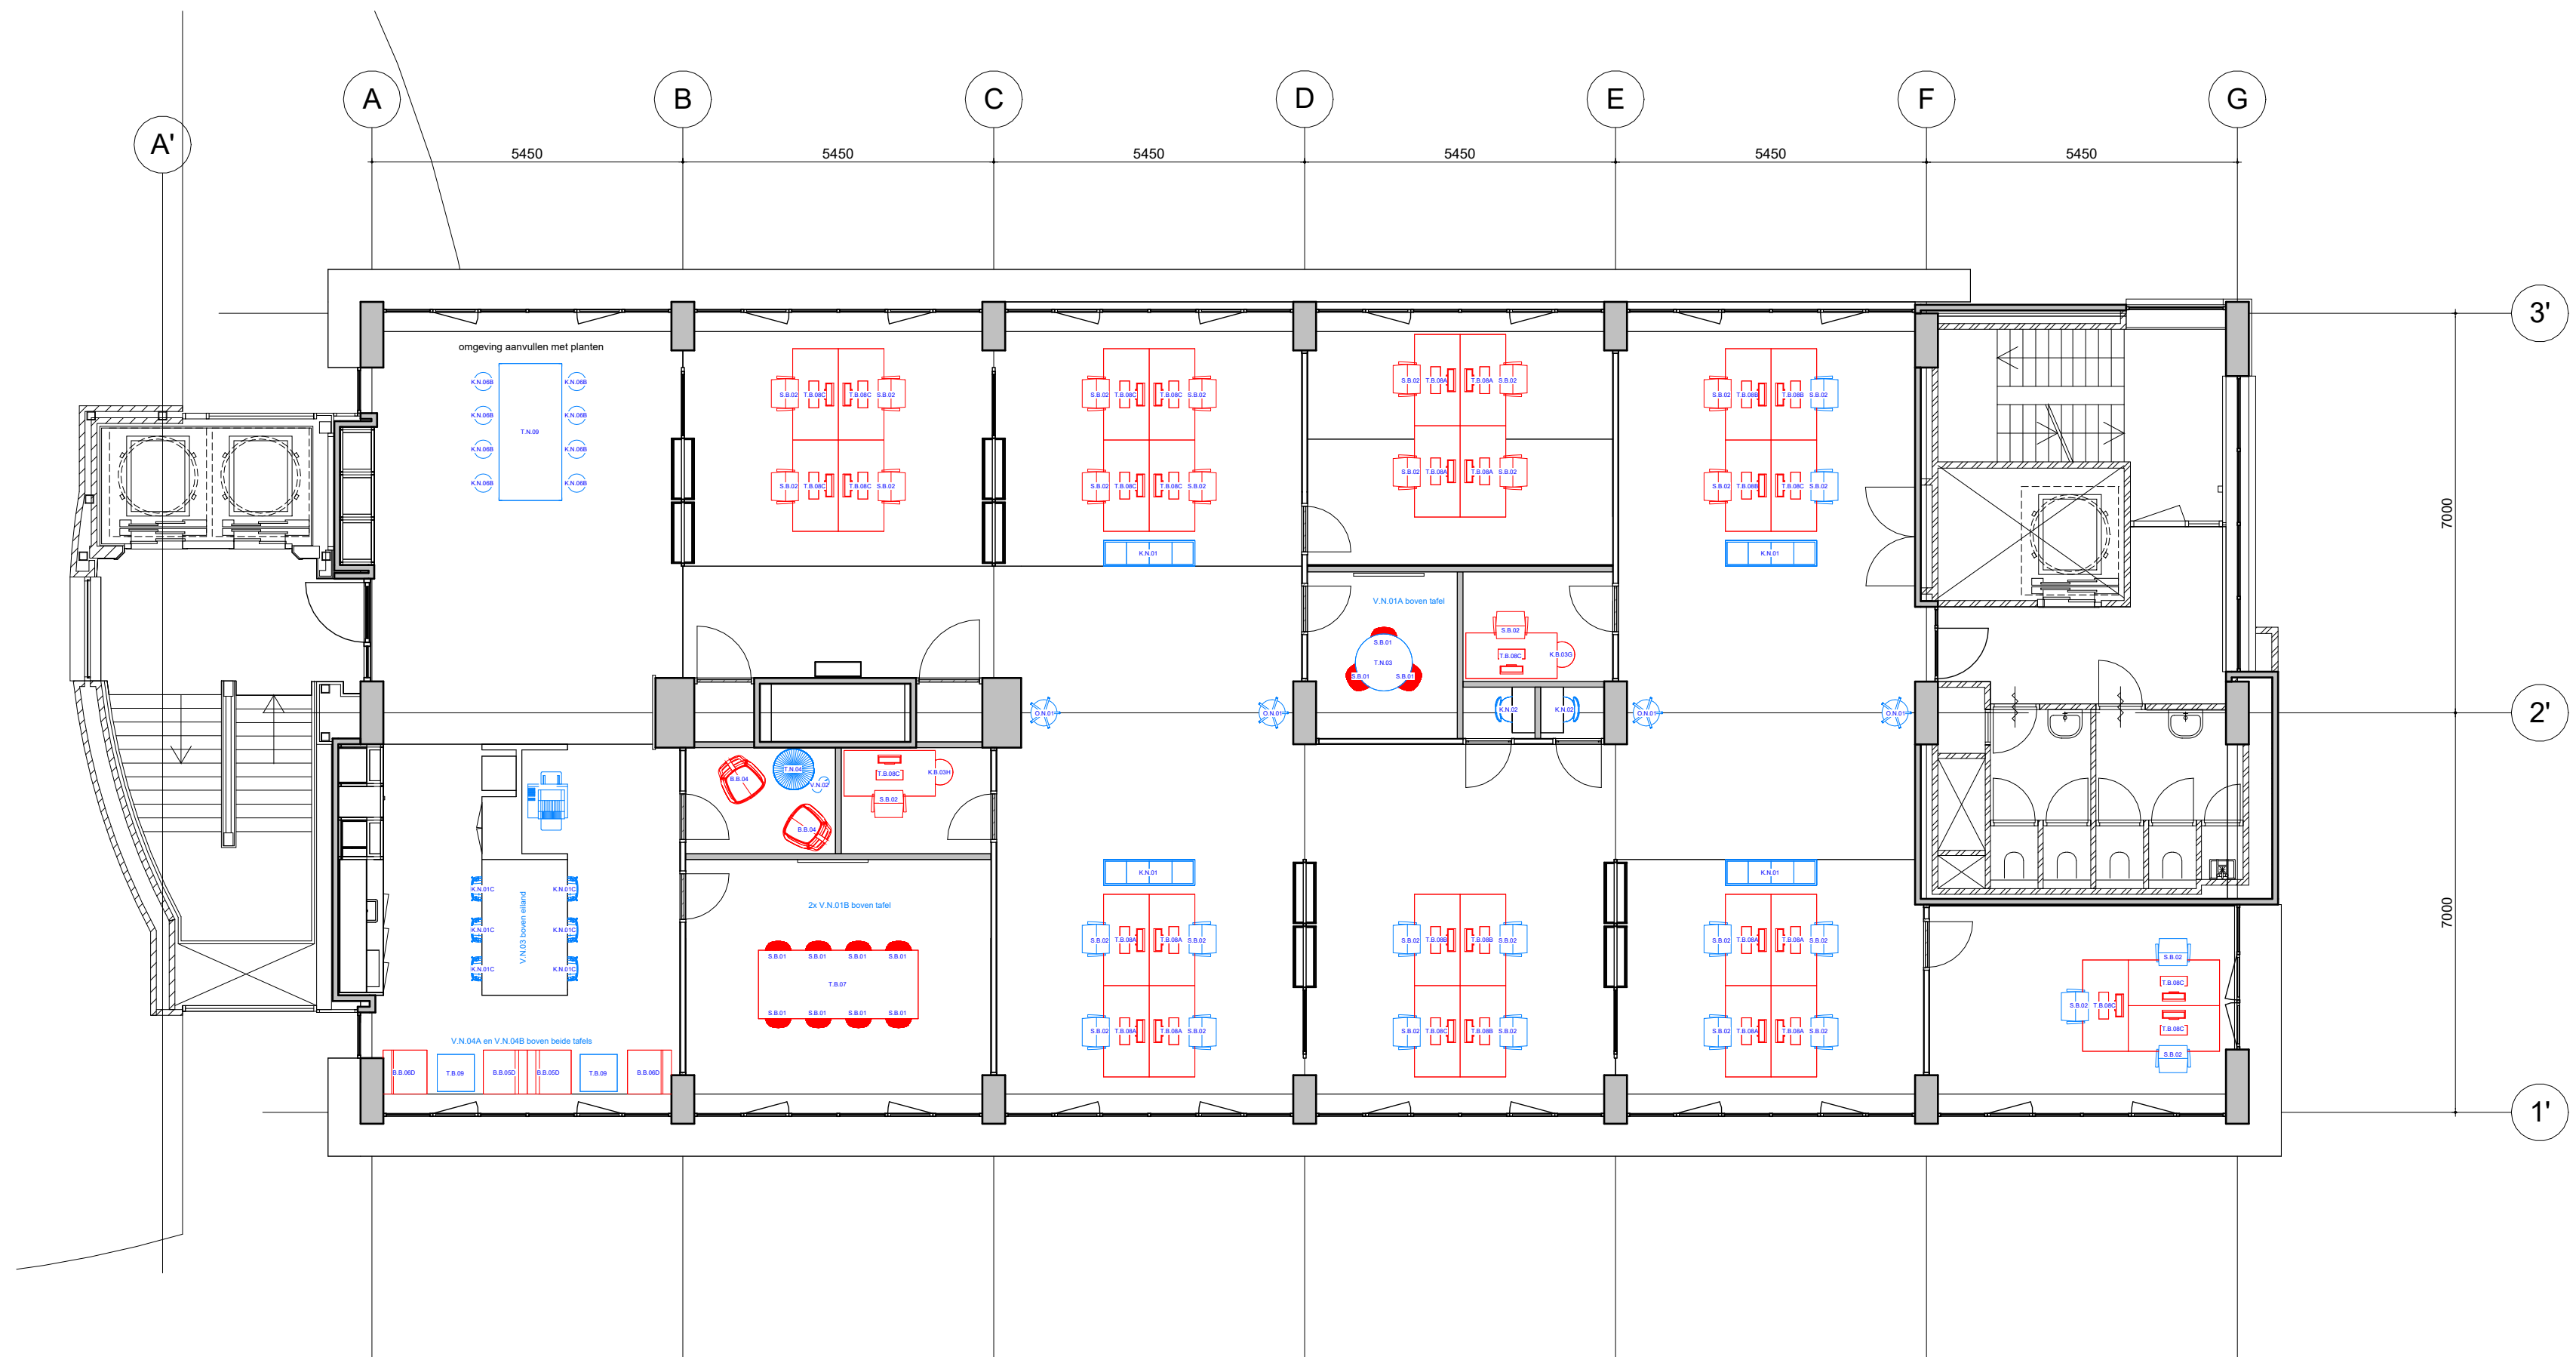

RENVOOI losse inrichting

-  Losse inrichting - hergebruik
-  Losse inrichting - nieuw

oth_

GR Sociaal
t'Achterom 103-112


82 Losse inrichting
Zesde verdieping

GRS2509
1 : 100

01-04-2026
01-07-2026

A2

D82-06

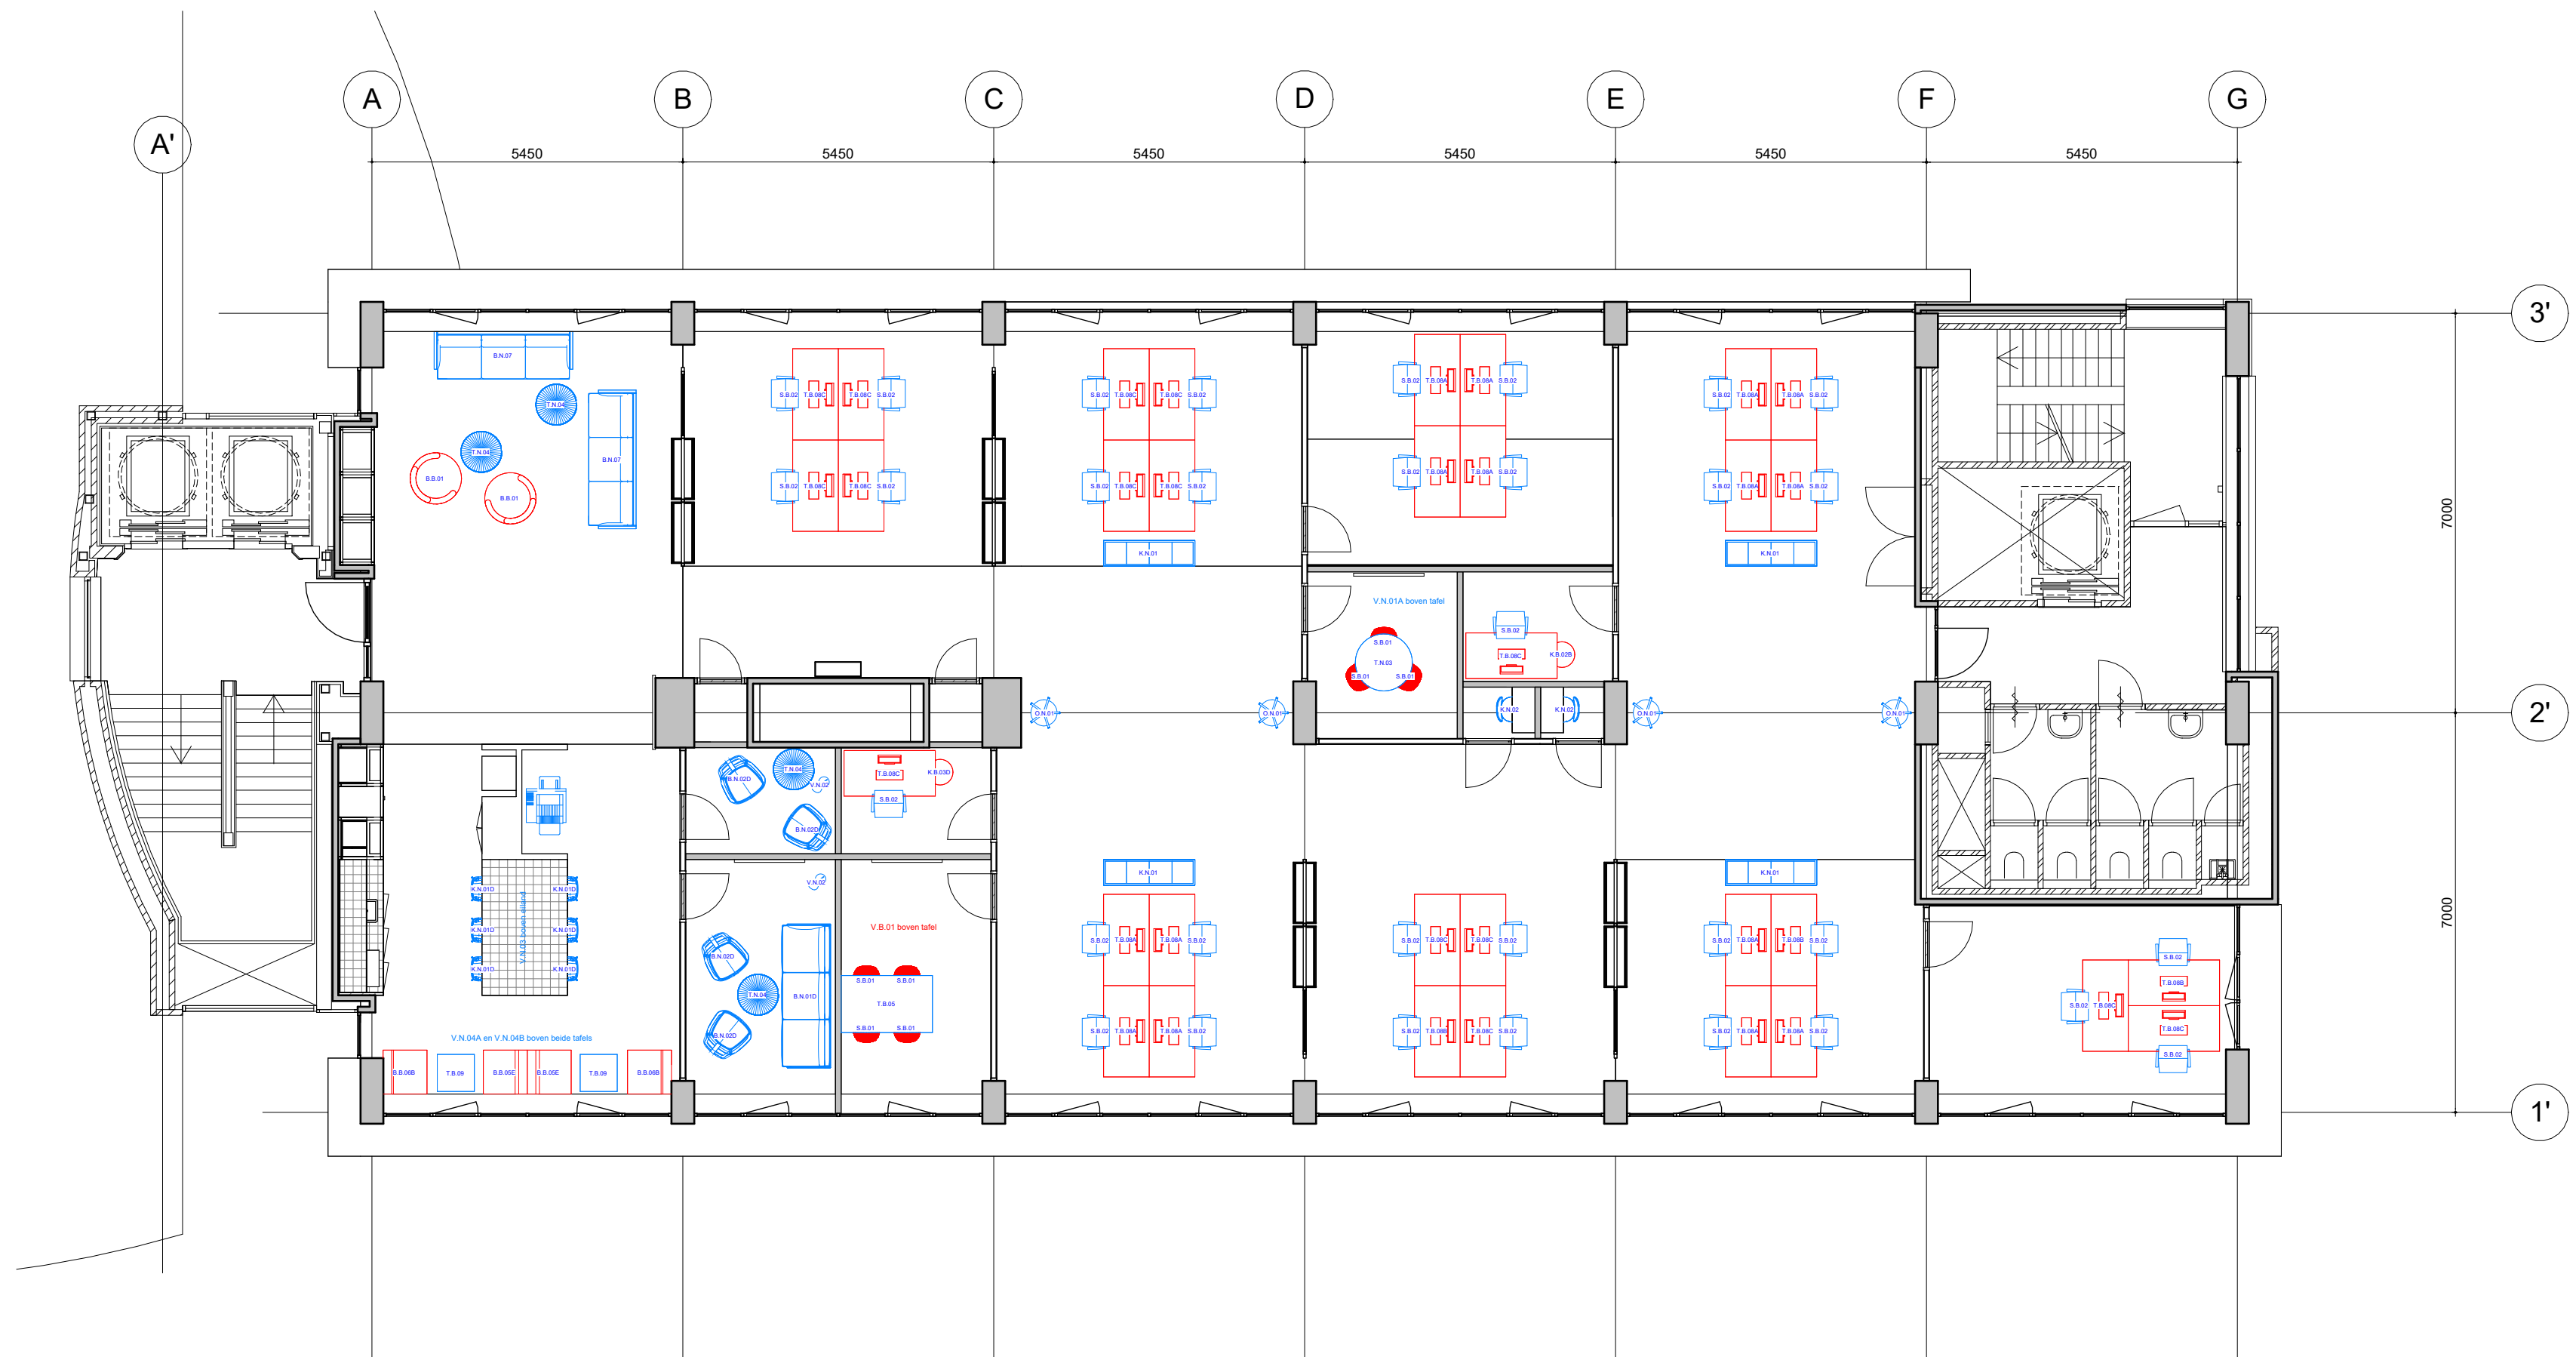

RENVOOI losse inrichting

-  Losse inrichting - hergebruik
-  Losse inrichting - nieuw

oth_

GR Sociaal

't Achterom 103-112

82 Losse inrichting

Zevende verdieping

GRS2509

1 : 100

01-04-2026

A2 01-07-2026

D82-07