



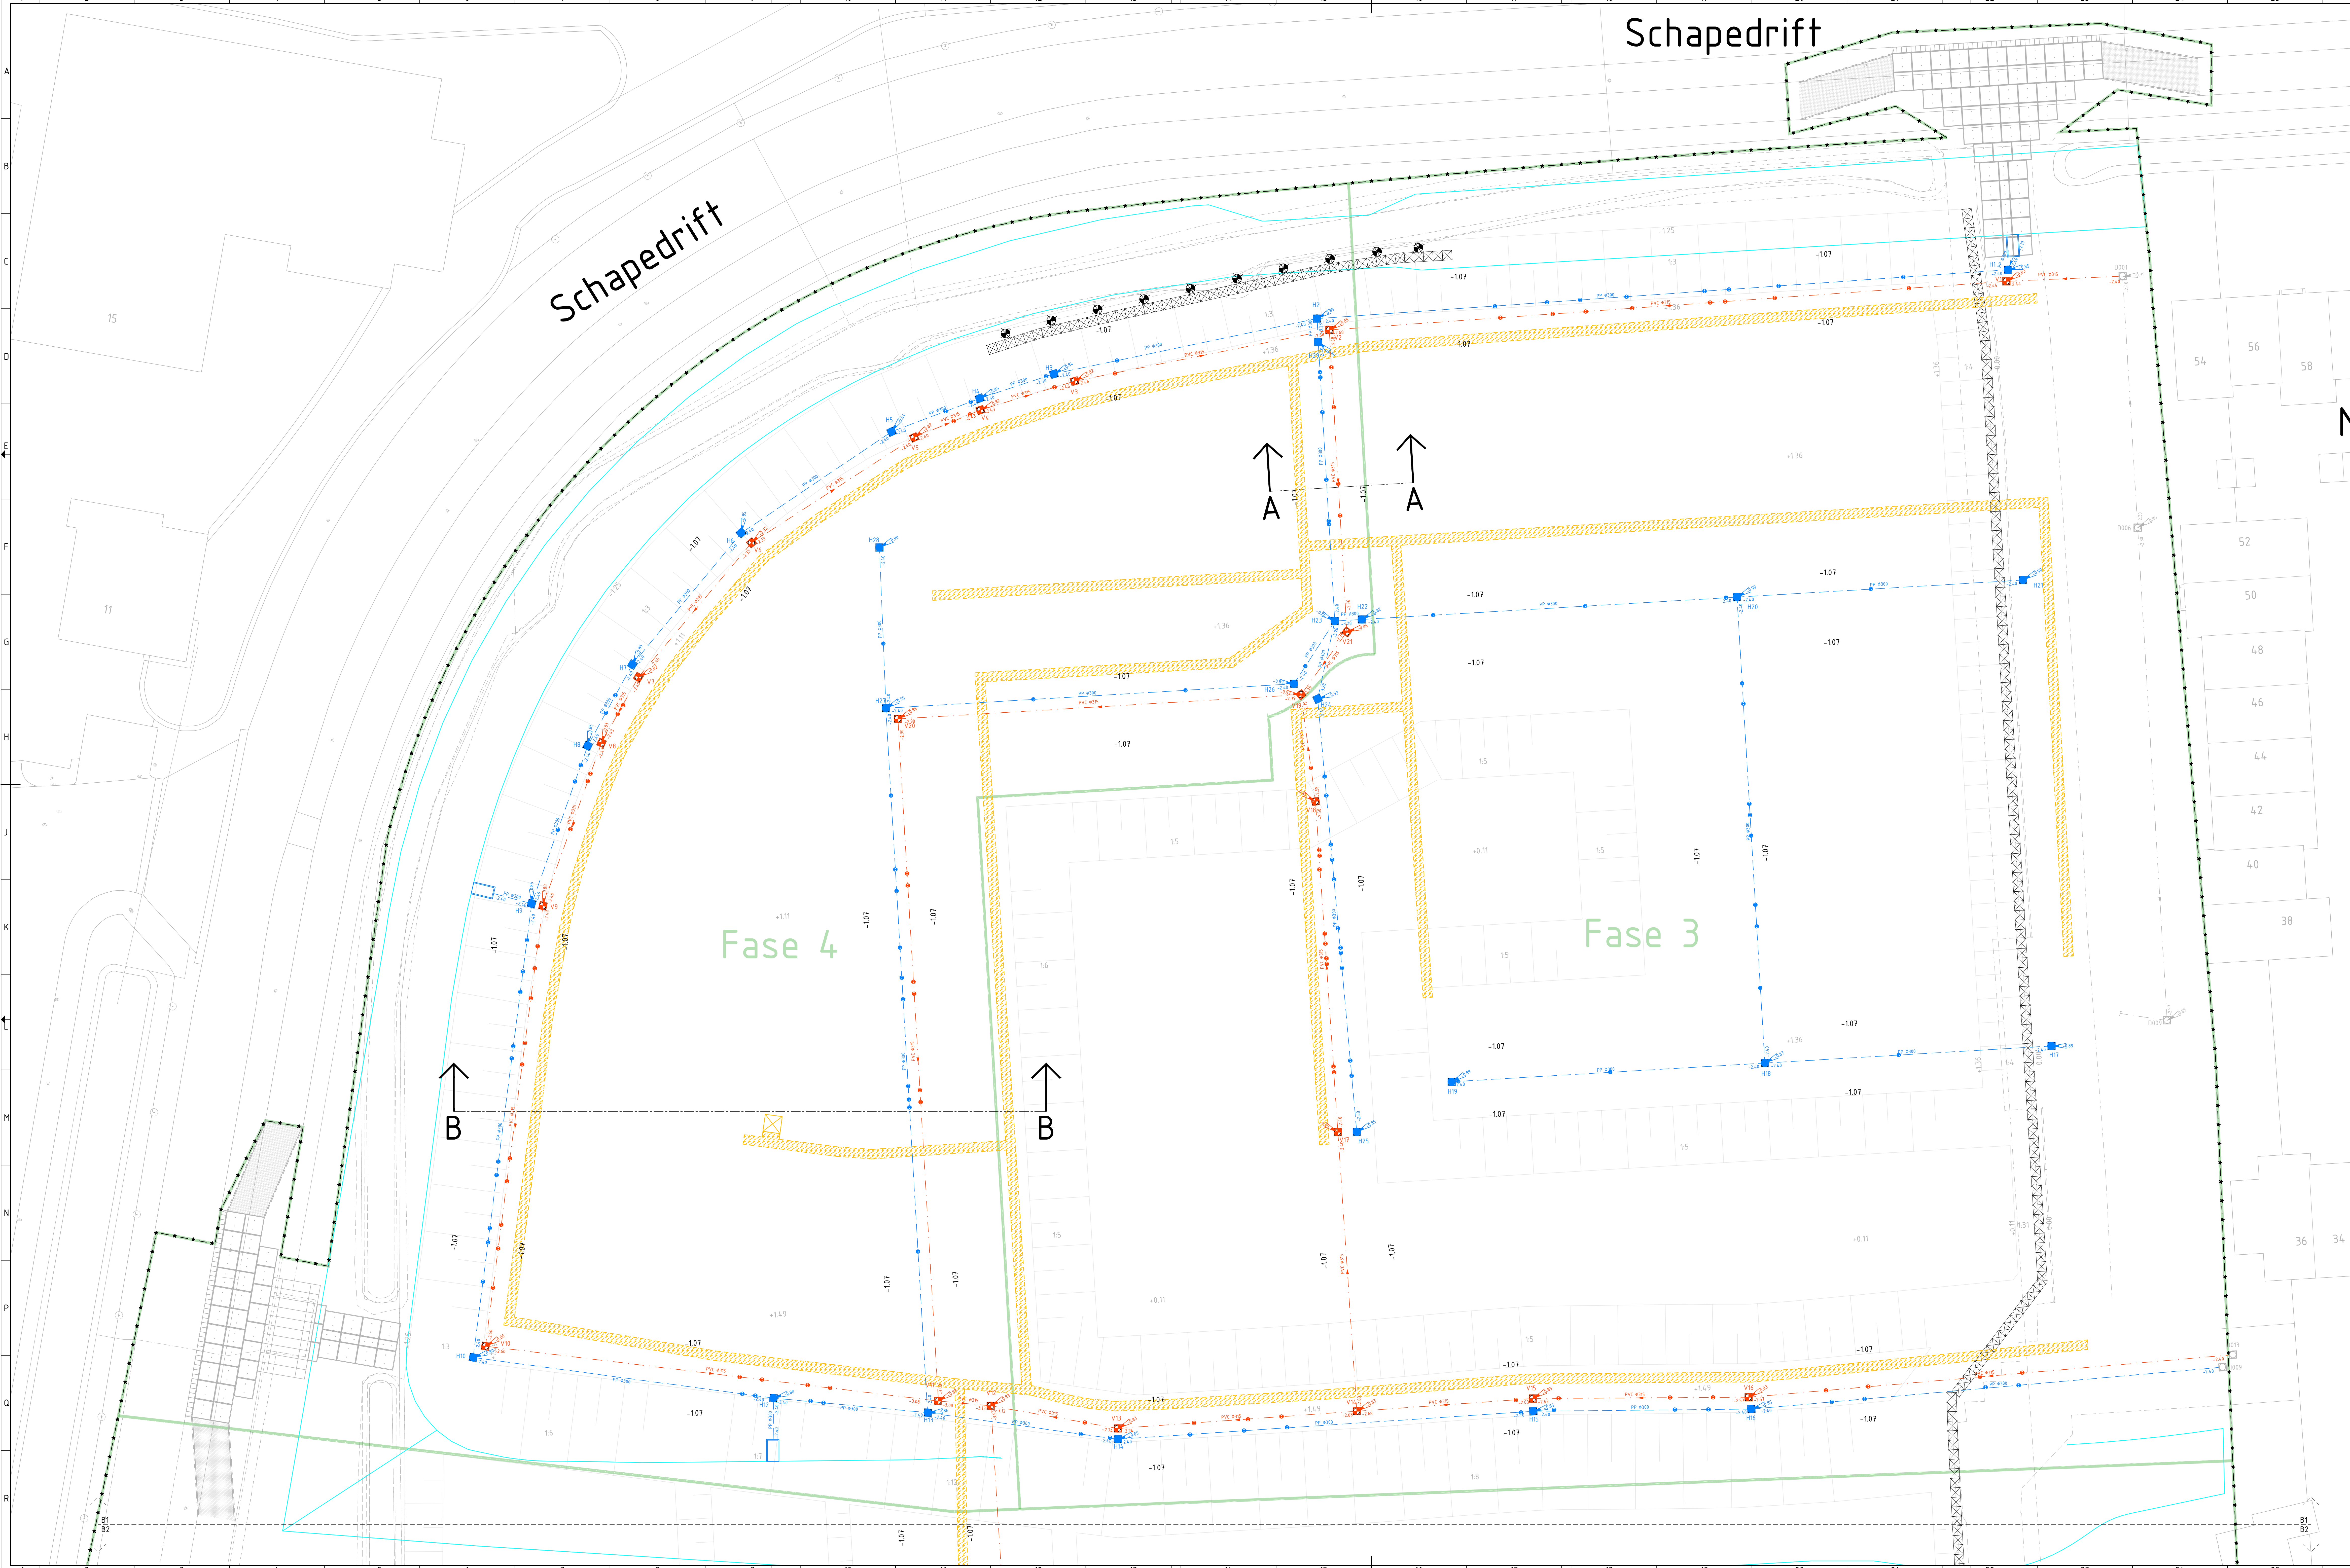

- LEGENDA**
- Bestaande geografie conform BGT
 - Vervallen situatie
 - Talud voorbelasting
 - Fasegrens
 - Toekomstige watergang
 - Nieuwe HWA met B.O.B en materiaal
 - Nieuwe VWA met B.O.B en materiaal
 - Bestaande DWA met B.O.B
 - Bestaande HWA met B.O.B
 - Bestaande persleiding met -150 m B.O.B
 - Opbreken VWA met B.O.B en materiaal
 - Opbreken persleiding met -150 m B.O.B
 - Bestaande opsluitband 100x200 mm
 - K&L strook
 - Bestaande betonstraatsteen elleboogverband
 - Bestaande betonplaat 2000x2000 mm
 - Bestaande betonplaat 2000x1000 mm
 - Bestaande draglineschotten, 5000x1000x200 mm
 - Bestaande inritband
 - Nieuwe VWA Inspectie put incl. putnummer
 - Nieuwe HWA Inspectie put incl. putnummer
 - Bestaande inspectie put incl. putnummer
 - Opbreken inspectie put incl. putnummer
 - Eindkap voor persleiding
 - Eindkap voor VWA
 - Inlaat huisaansluiting HWA
 - Inlaat huisaansluiting VWA
 - Inlaat kolkaansluiting
 - Opbreken voorbelasting bigbag (hergebruik)
 - Opbreken paal (hergebruik)
 - Locatie trafo
 - Hoogte voorbelasting (Definitieve hoogte volgt na inmeten zakbaken)
 - Nieuwe hoogte
 - Werkgrens

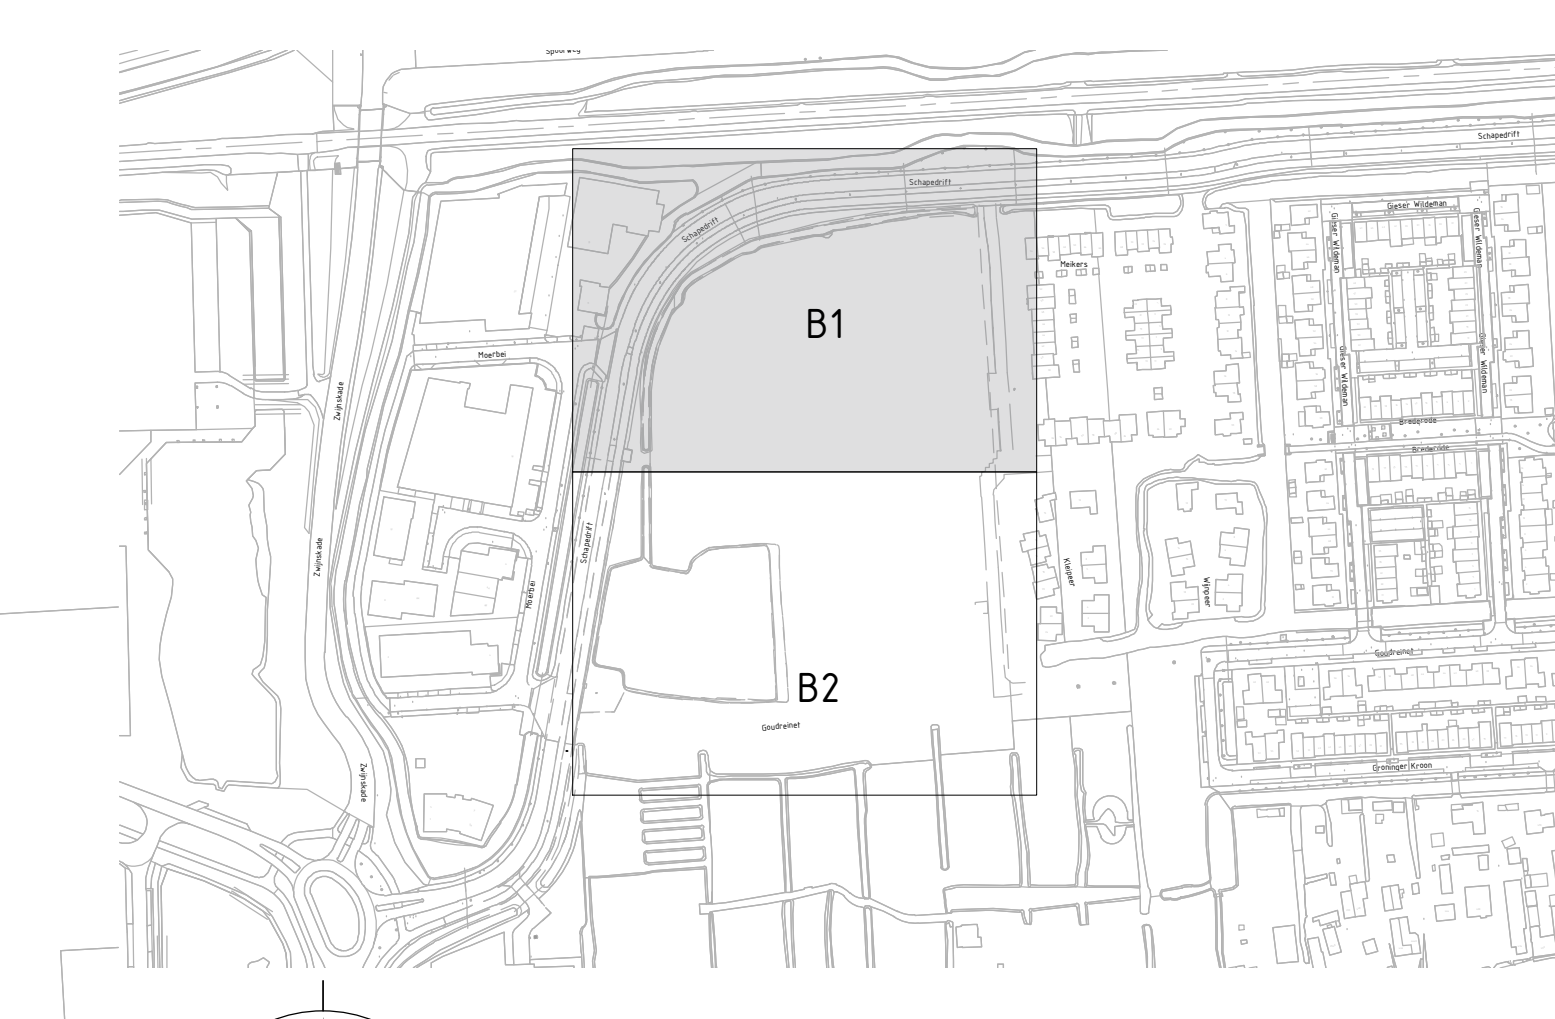

GEBIEDSMANAGERS
ruimte voor resultaat

GEM De Blauwe Zoom
Opdrachtgever

Projectgegevens

Werktype	Datum	Opdracht	Opdrachtgever
1684-03-BR-C-06-1	08-06-2025	Grondwerk en fundering	GEM De Blauwe Zoom

Tekening

Blad	Aantal	Datum
1684-03-BR-C-06-1	2	08-06-2025

Contractor

Formaat	Schaal
A0	1:200

Projectleider

Naam	Stempel
P. Gijbels	DEFINITIEF

1684-03-BR-C-06-1 GRONDWERK EN FUNDERING