


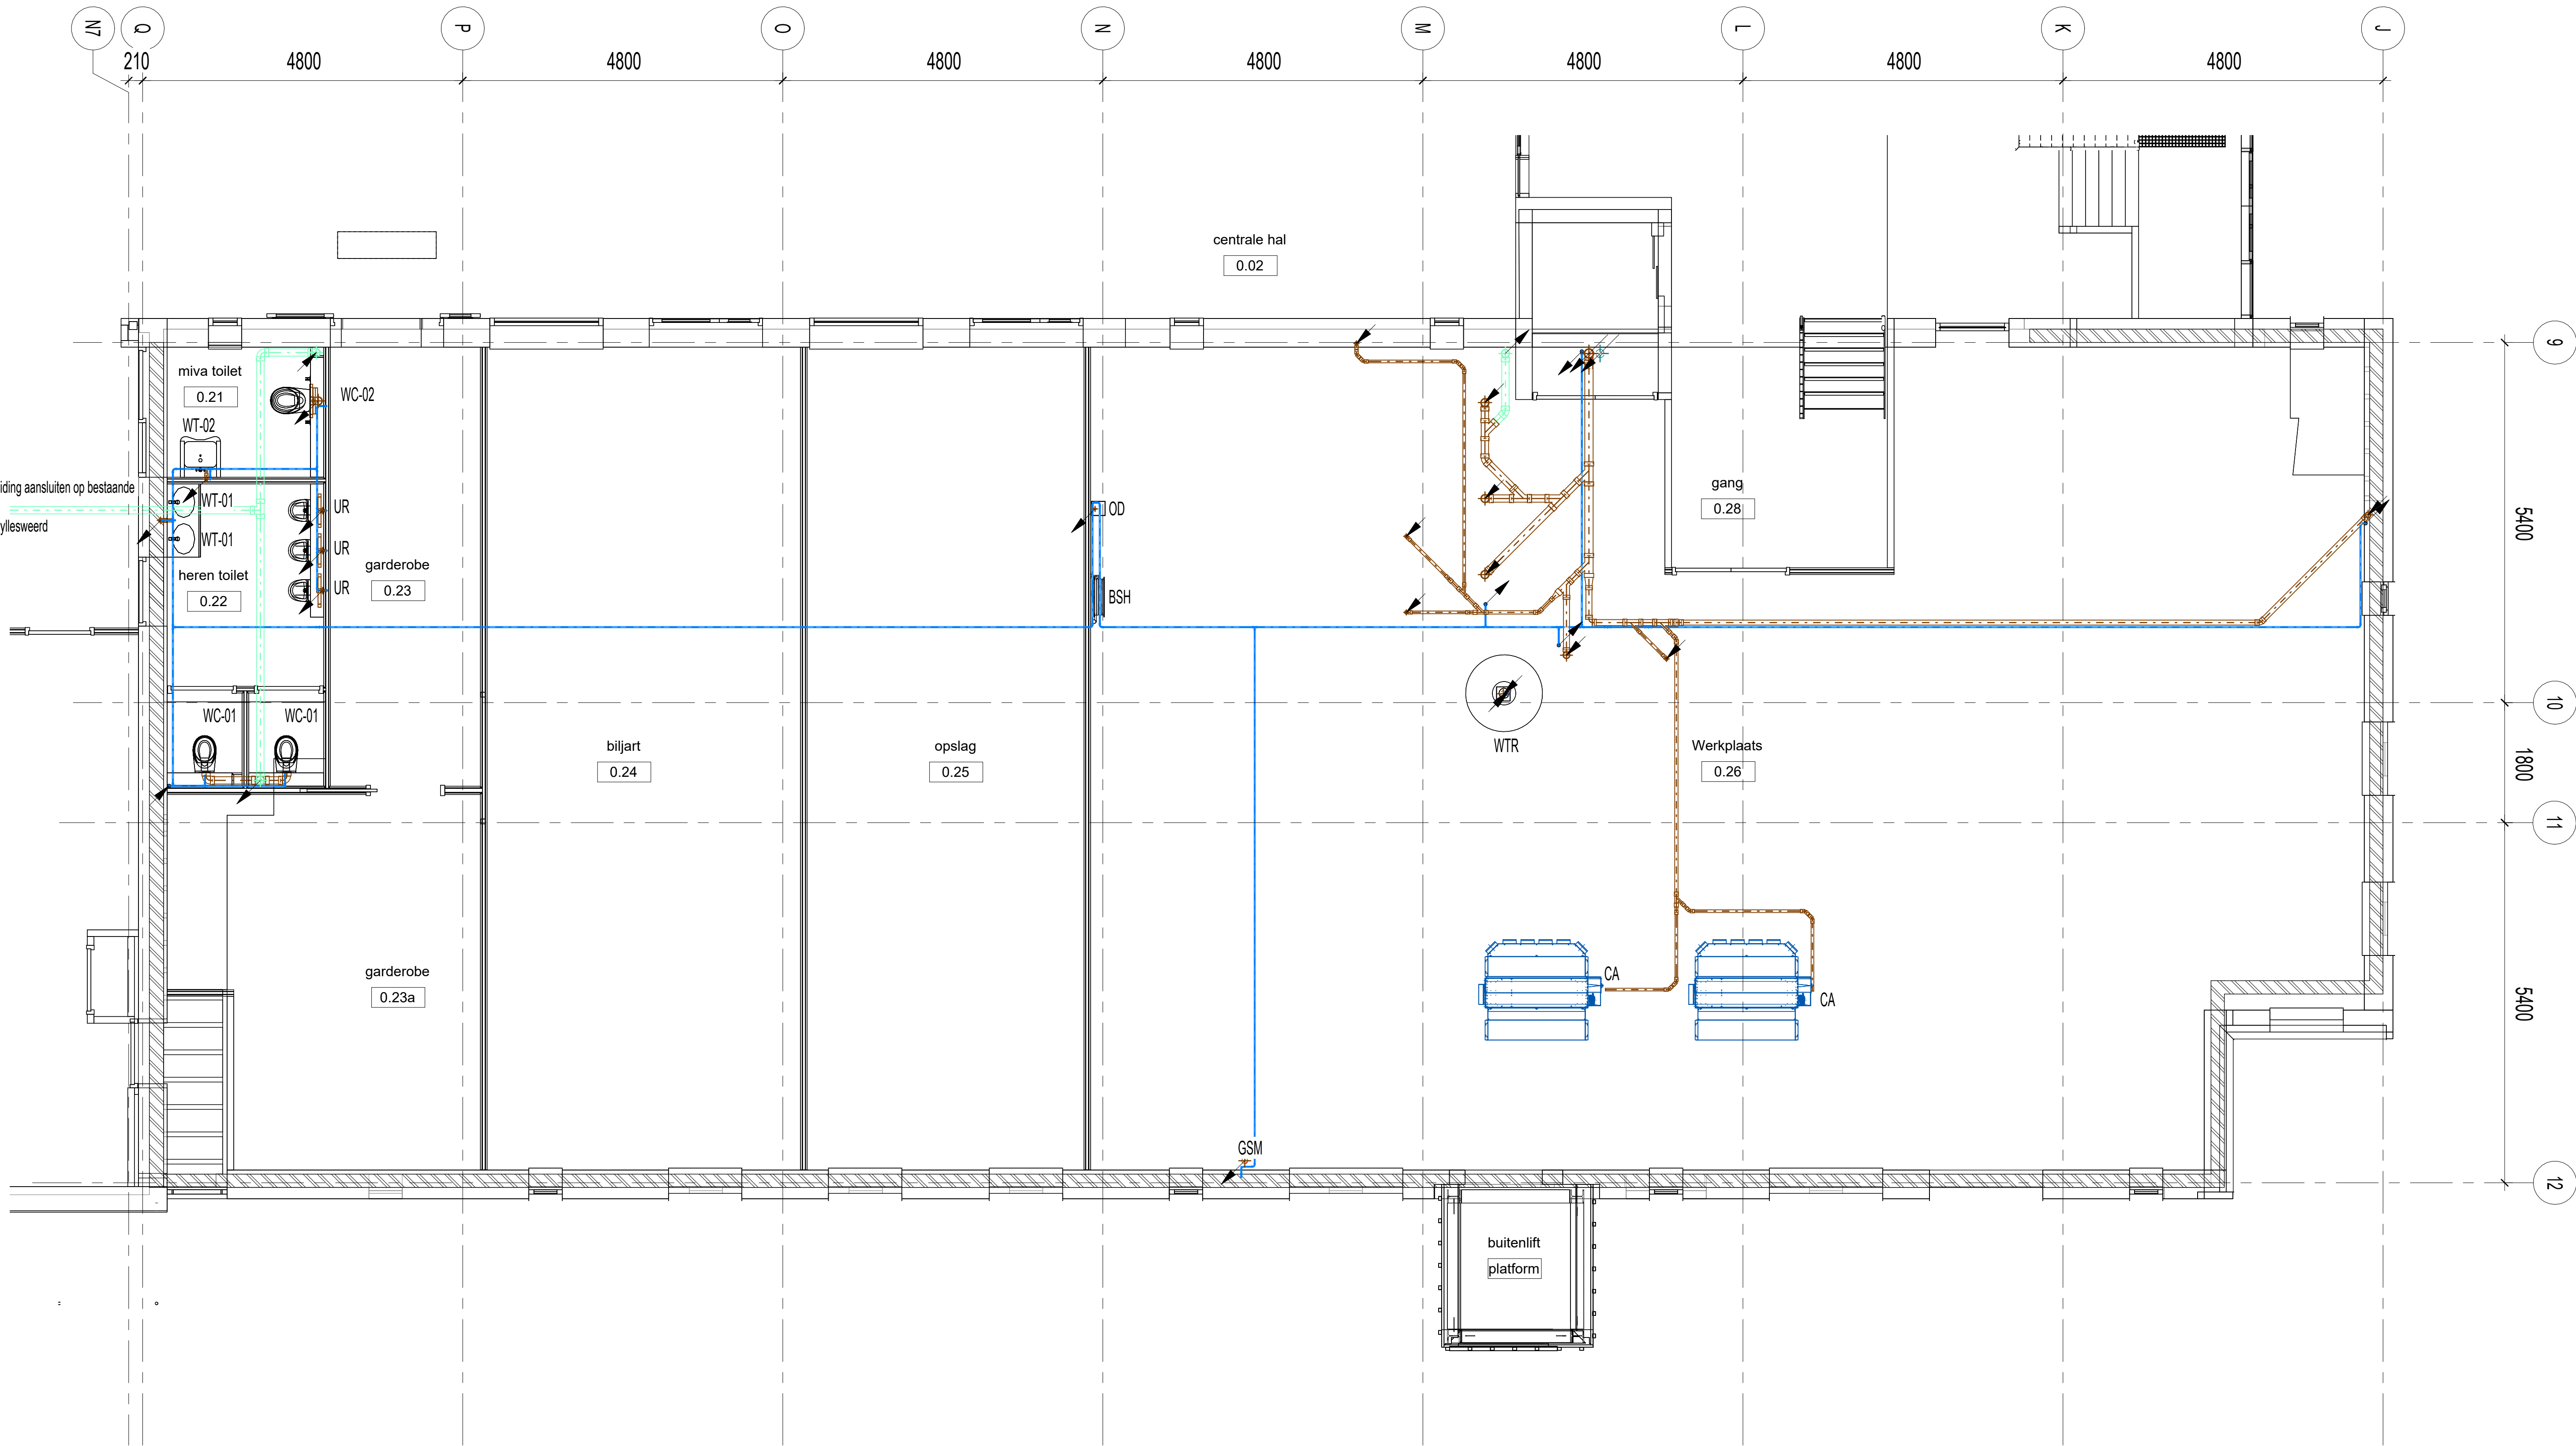

RENVOOI WERKTUIGBOUWKUNDIG

(52) Afvoeren

- Afvoeren, hemelwater (HWA)
- Afvoeren, vuilwater (VWA)
- Afvoeren, ont- & beluchting

(53) Water

- Water, drinkwater (koud)
- Water, verwarmd tapwater

(55) Gekoeld water

- Gekoeld water, toevoer
- Gekoeld water, retour

(56) Verwarming

- CV, toevoer
- CV, retour

(57) Luchtbehandeling

- Luchtbehandeling, toevoer
- Luchtbehandeling, retour
- Luchtbehandeling, afblaas
- Luchtbehandeling, aanzuig

Bestaande installatie

- Bestaande kanalen en leidingen

Sanitaire codes

Code	Omschrijving
WT-01	Wastafel, koud tapwater
WT-02	Wastafel MIVA, koud tapwater
WC-01	Watercloset
WC-02	Watercloset MIVA
UR	Urinoir
UG	Uitslootgootsteen
GSM	Pietermann glasslijpmachine
CA	Lekwater-condens-waterafvoer
WTR	Wastrog, Werkplaats
OD	Oogdouche
VK-01	Vulkaan techniekruimte
VK-02	Vulkaan
BSH	Brandslanghaspel

Wijziging	Omschrijving	Gedateerd	Gecontroleerd	Datum
-----------	--------------	-----------	---------------	-------

Onderwerp: Gemeente Land van Cuijk

Projectnaam: Verbouwing Myllesweerd
Kerkstraat 3, 5451BM Mill

Onderwerp: Werktuigbouwkundige Installatie
Sanitaire Installatie
Plattegrond Begane Grond



Part of Sweco

W: www.volantis.nl E: mail@volantis.nl T: 071-361 55 51

Gedateerd	Gecontroleerd	Datum
MAR	JMG	19-06-2026

Opsteller	Status
Definitief ontwerp	Definitief

Schaal	Classificatie	Formaat
1 : 50	Vertrouwelijk	A1+

Projectnummer	Revisie	Versie
20250417	510-502-BG	