


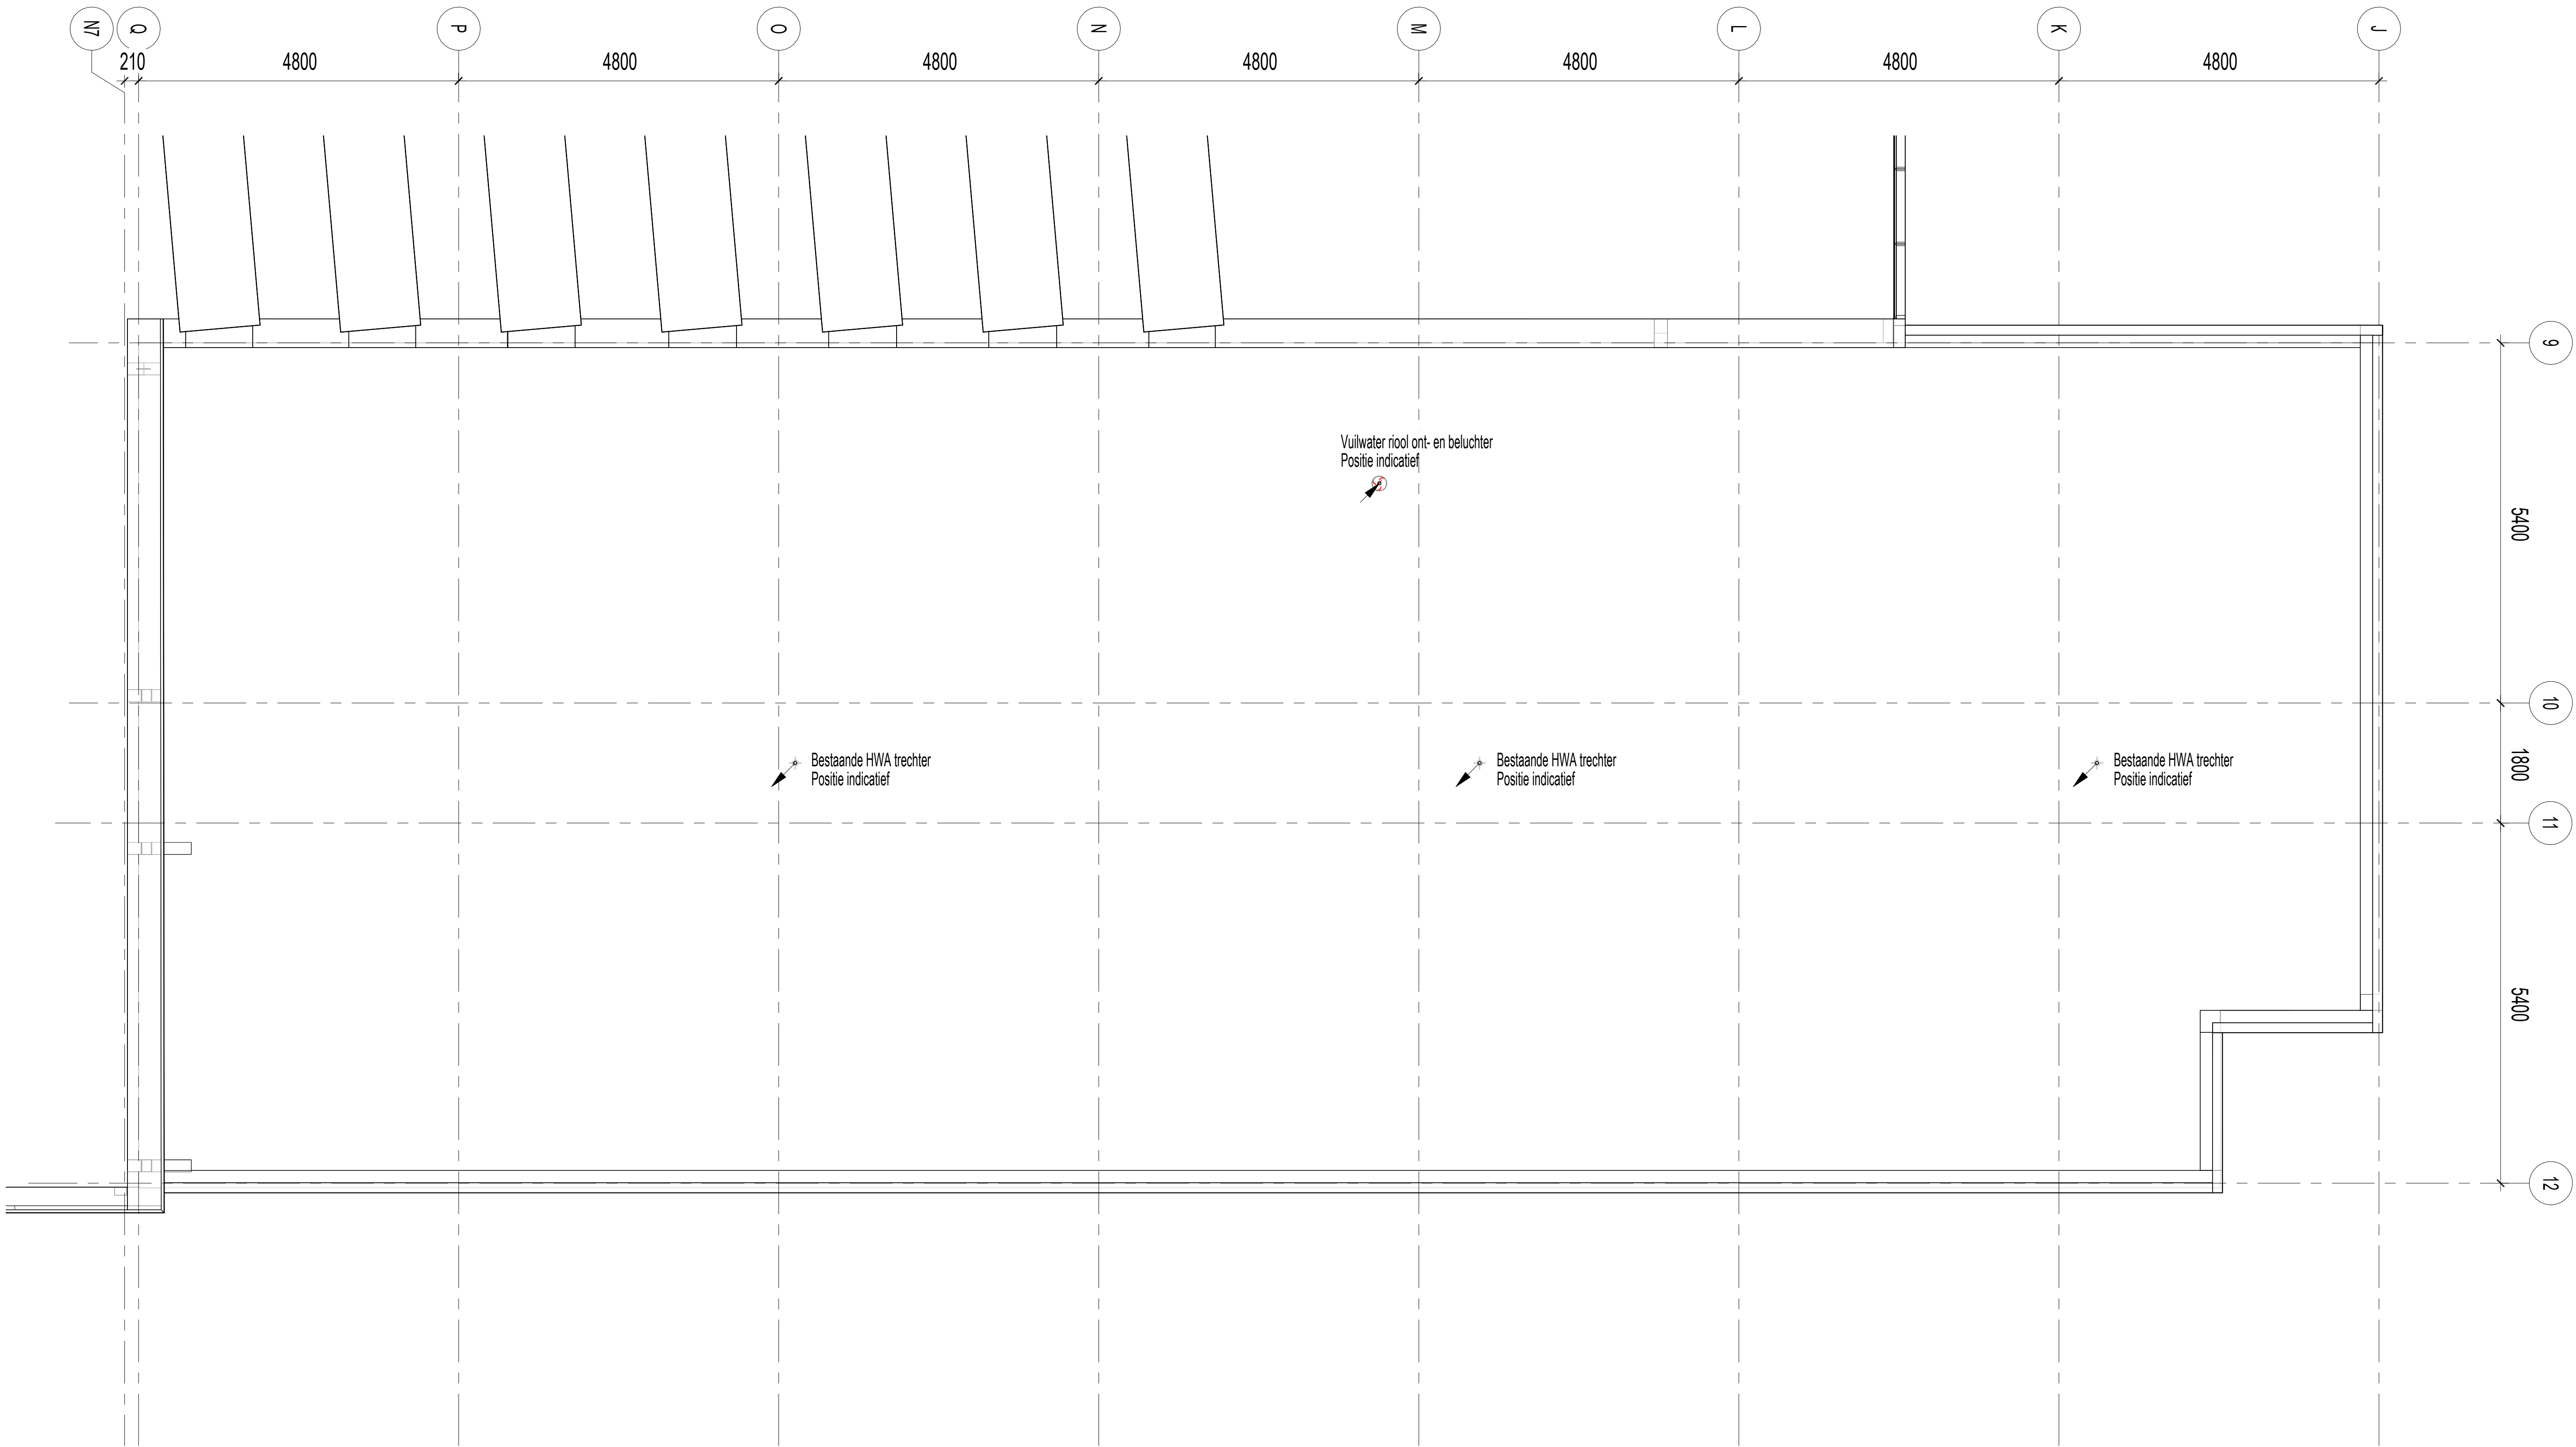

RENVOOI WERKTUIGBOUWKUNDIG

(52) Afvoeren

- Afvoeren, hemelwater (HWA)
- Afvoeren, vuilwater (VWA)
- Afvoeren, ont- & beluchting

(53) Water

- Water, drinkwater (koud)
- Water, verwarmd tapwater

(55) Gekoeld water

- Gekoeld water, toevoer
- Gekoeld water, retour

(56) Verwarming

- CV, toevoer
- CV, retour

(57) Luchtbehandeling

- Luchtbehandeling, toevoer
- Luchtbehandeling, retour
- Luchtbehandeling, afblaa
- Luchtbehandeling, aanzuig

Bestaande installatie

- Bestaande kanalen en leidingen

Sanitaire codes

Code	Omschrijving
WT-01	Wastafel, koud tapwater
WT-02	Wastafel MIVA, koud tapwater
WC-01	Watercloset
WC-02	Watercloset MIVA
UR	Urinoir
UG	Uitstortgootsteen
GSM	Pietermann glasslijpmachine
CA	Lekwater-condens-waterafvoer
WTR	Wastrog, Werkplaats
OD	Oogdouche
VK-01	Vulkraan techniekruimte
VK-02	Vulkraan
BSH	Brandslanghaspel

Wijziging	Omschrijving	Gepland	Gecontroleerd	Datum
-----------	--------------	---------	---------------	-------

Onderwerpen: Gemeente Land van Cuijk

Projectnaam: Verbouwing Myllesweerd
Kerkstraat 3, 5451BM Mill

Onderwerp: Werktuigbouwkundige Installatie
Sanitaire Installatie
Plattegrond Dak



Gepland: MAR	Gecontroleerd: JMG	Datum: 19-06-2026
Staat: Definitief ontwerp	Classificatie: Vertrouwelijk	Formaat: A1+
Projectnummer: 20250417	Revisie: 510-504-DK	Versie: