
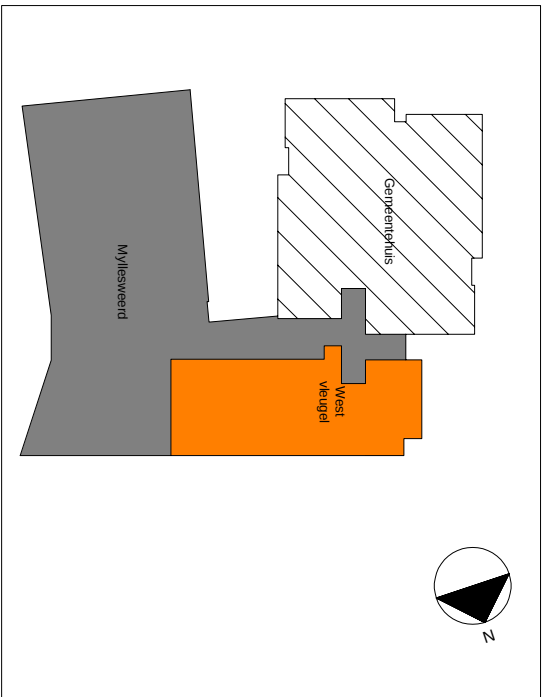


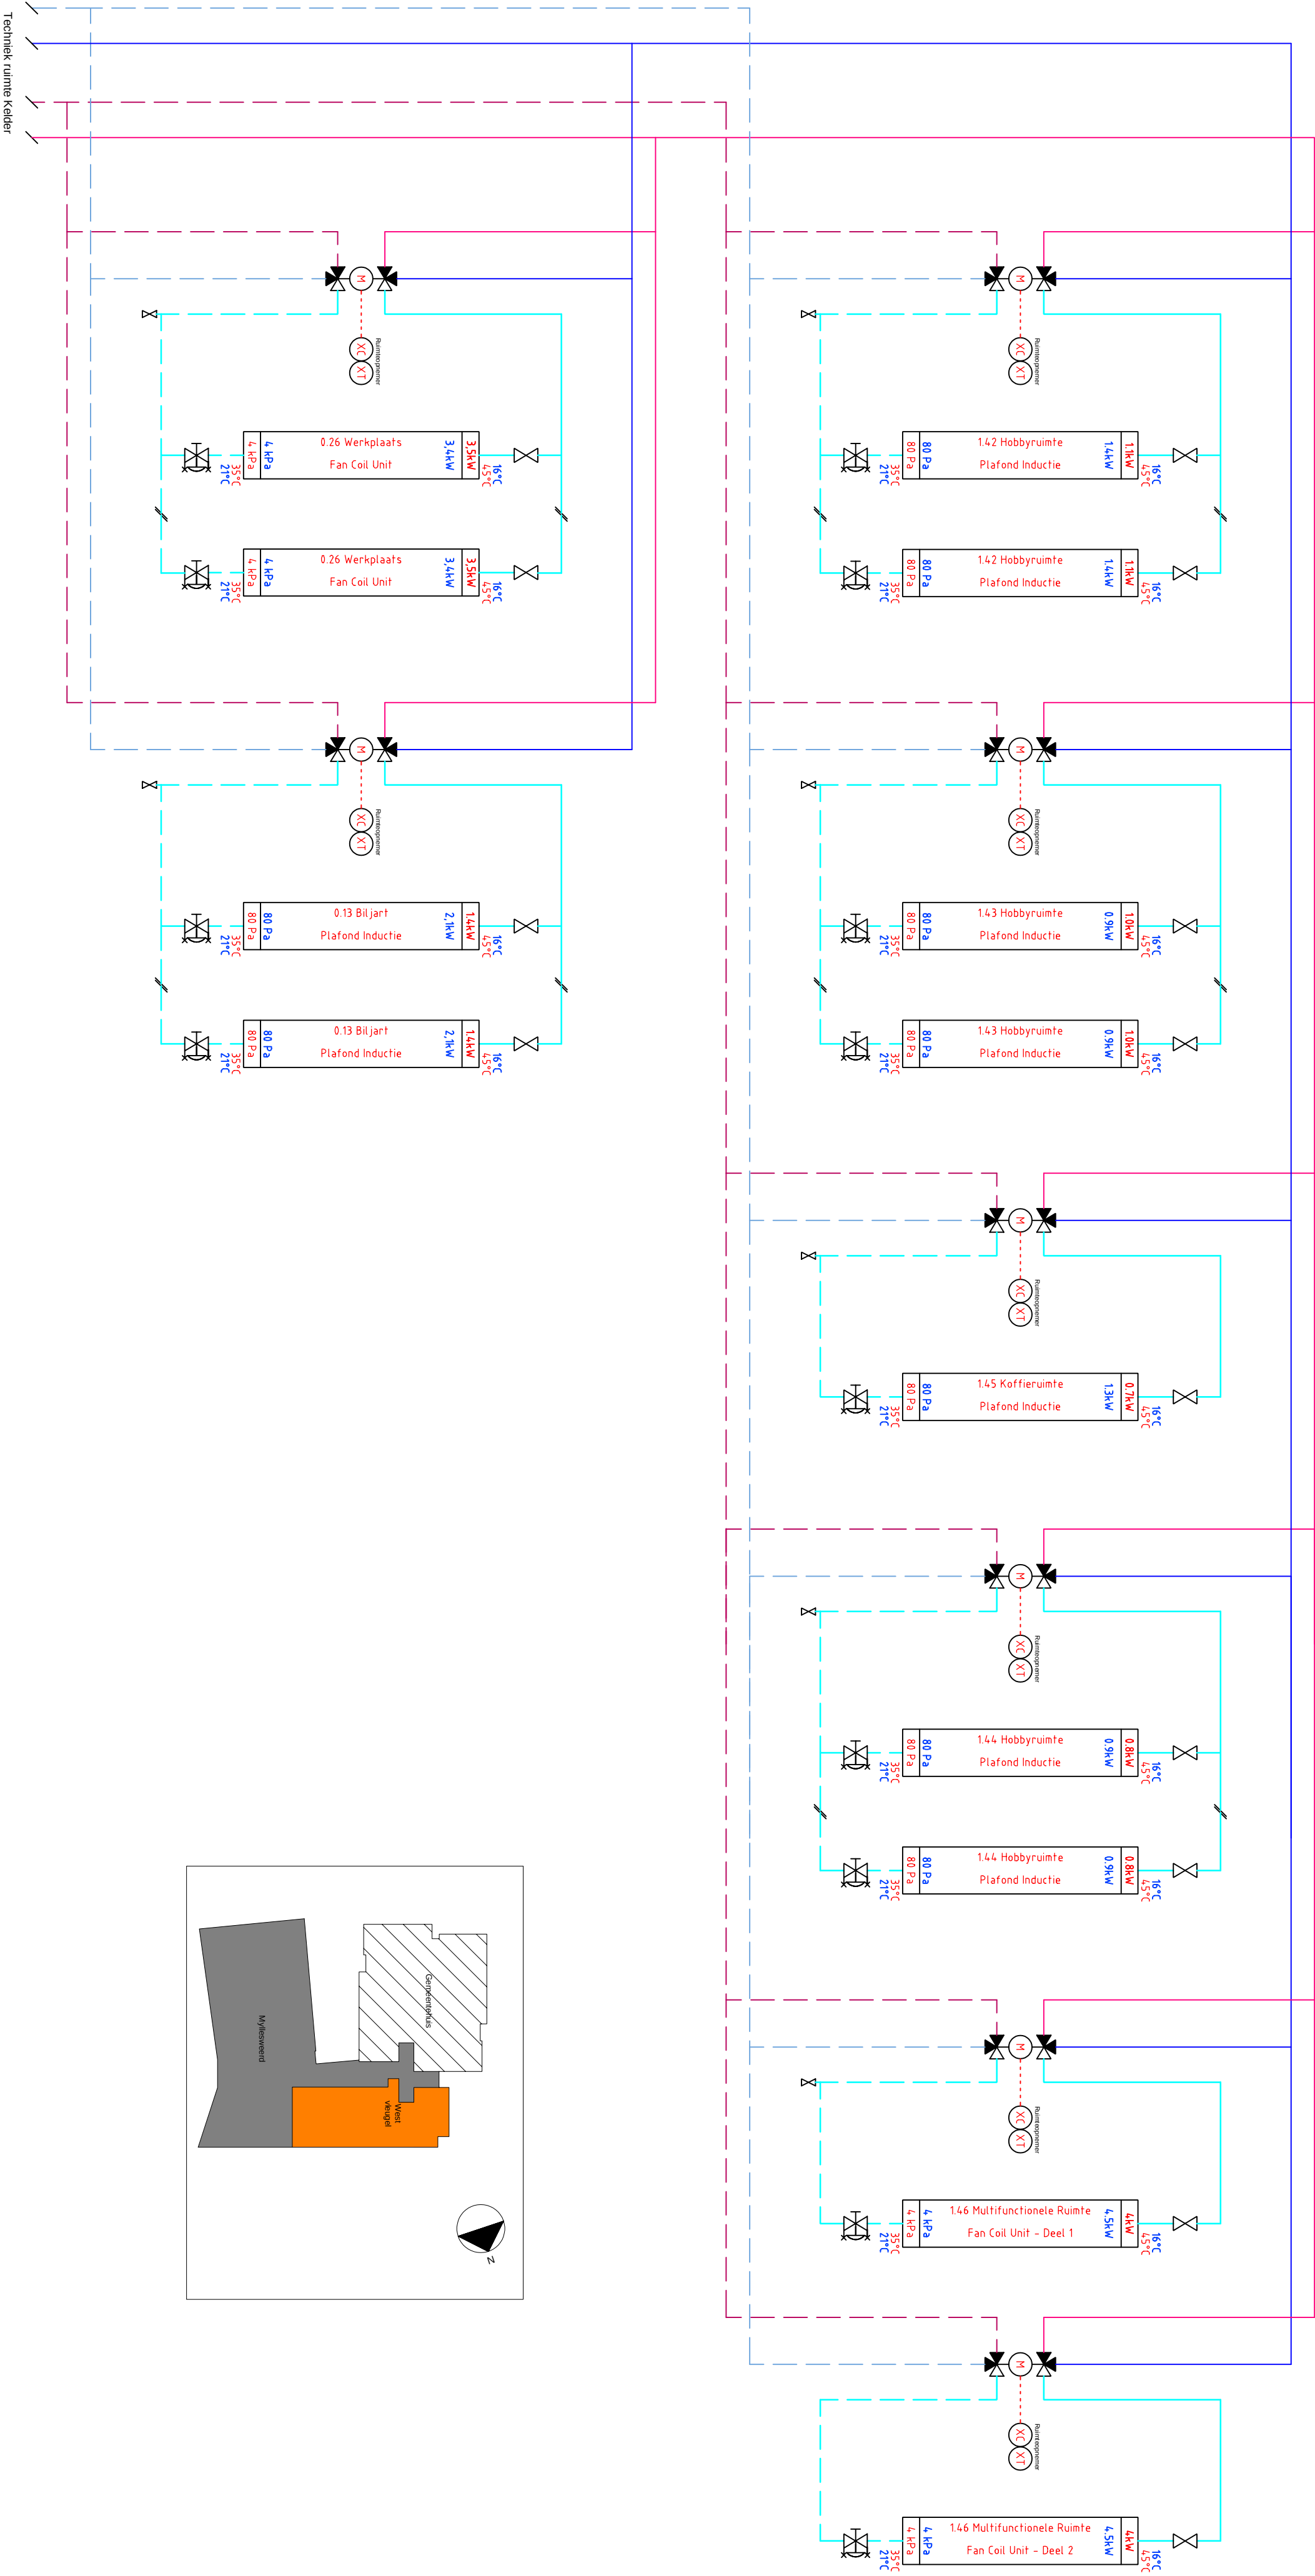

Opdrachtgever
Gemeente Land van Cuijk

Projectnaam
Verbouwing Cultureel Centrum Myllesweerd
Kerkstraat 3, 5451 BM, Mill

Onderwerp
Werktuigbouwkundige Installatie
Principeschema CV/GKW

Fan Coil Units en Inductie units



volantis
W: www.volantis.nl
E: mail@volantis.nl

Gepland
03-07-2026

Status
Dit is een definitief ontwerp

Projectnummer
20250417