


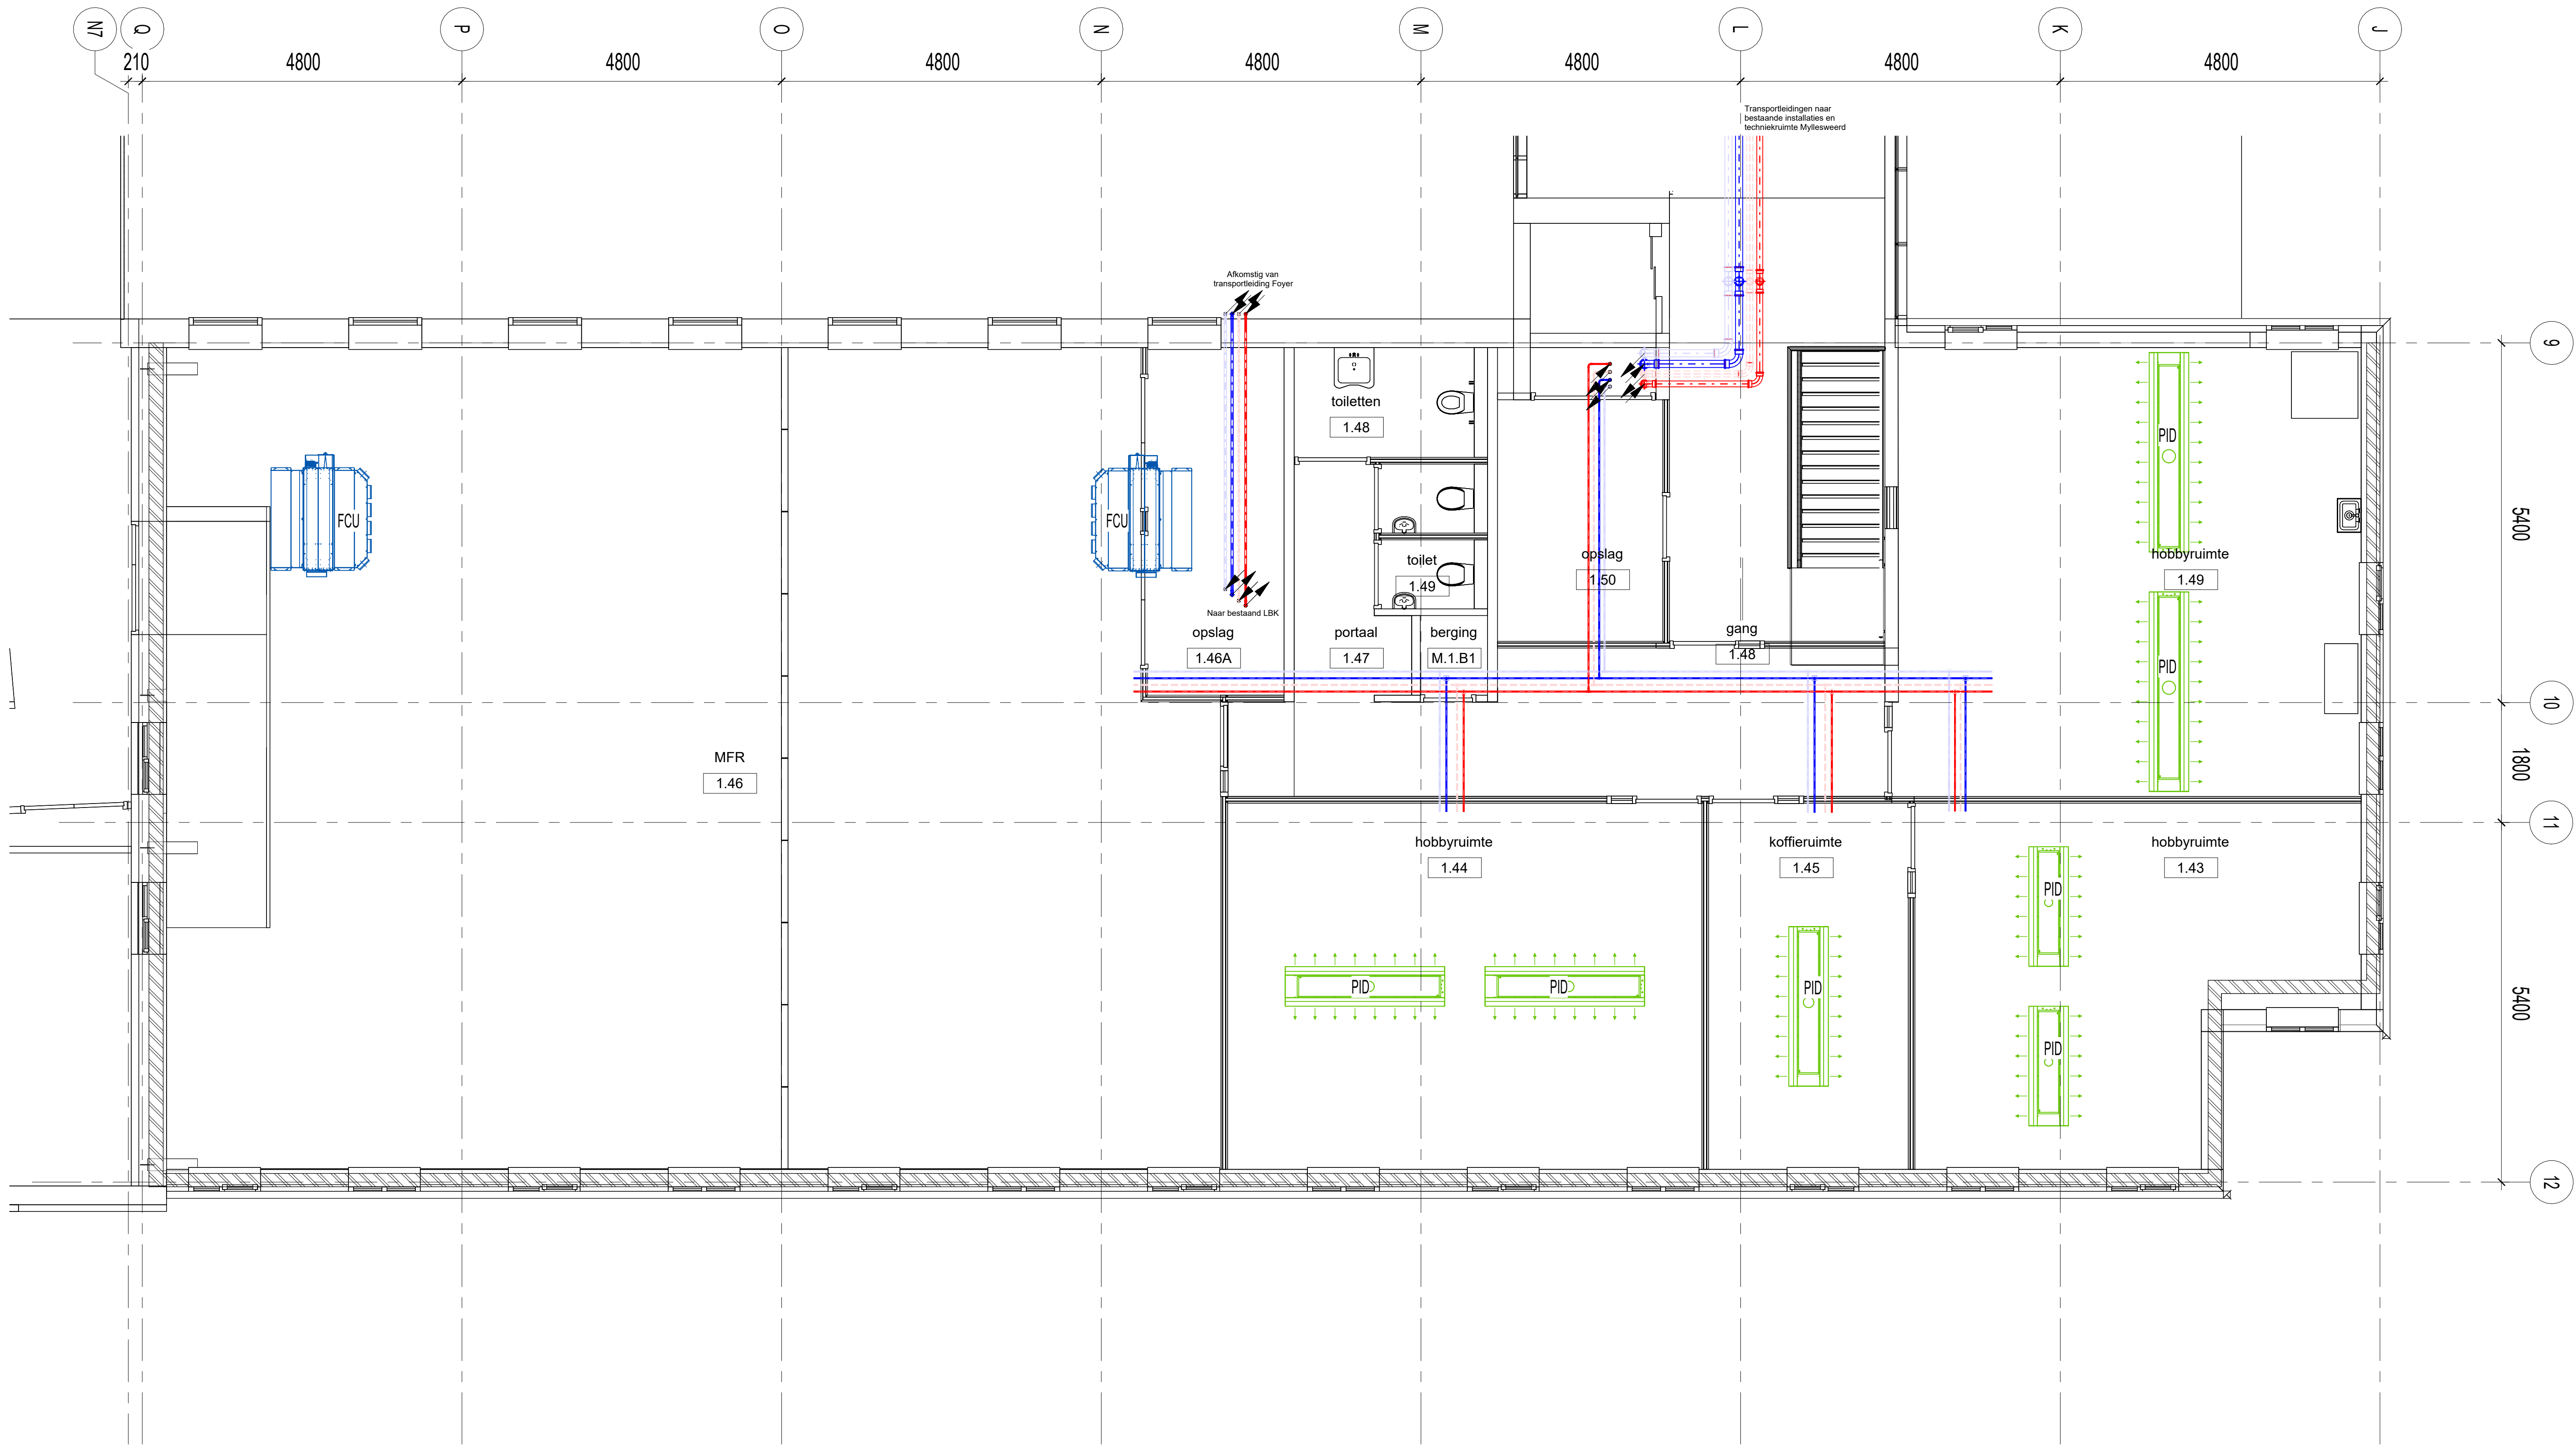

RENVOOI WERKTUIGBOUWKUNDIG

(52) Afvoeren

Afvoeren, hemelwater (HWA)

Afvoeren, vuilwater (VWA)

Afvoeren, ont- & beluchting

(53) Water

Water, drinkwater (koud)

Water, verwarmd tapwater

(55) Gekoeld water

Gekoeld water, toevoer

Gekoeld water, retour

(56) Verwarming

CV, toevoer

CV, retour

(57) Luchtbehandeling

Luchtbehandeling, toevoer

Luchtbehandeling, retour

Luchtbehandeling, afblaa

Luchtbehandeling, aanzuig

Bestaande installatie

Bestaande kanalen en leidingen

Wijziging	Omschrijving	Gedateerd	Gecontroleerd	Datum
-----------	--------------	-----------	---------------	-------

Onderzoeker:
Gemeente Land van Cuijk

Projectnaam:
Verbouwing Myllesweerd
Kerkstraat 3, 5451BM Mill

Onderwerp:
Werktuigbouwkundige Installatie
CV/GKW Installaties
Plattegrond Verdieping 1

volantis

Part of Sweco

W: www.volantis.nl

E: mail@volantis.nl

T: 071-361 55 51

Gedateerd

Gecontroleerd

Datum

MAR

JMG

19-06-2026

Fase

Status

Definitief ontwerp

Definitief

Schaal

Classificatie

Formaat

1 : 50

Vertrouwelijk

A1+

Projectnummer

Blad

Versie

20250417

550-503-V1

Auteursrecht cadmus 2004-2011 van toepassing