


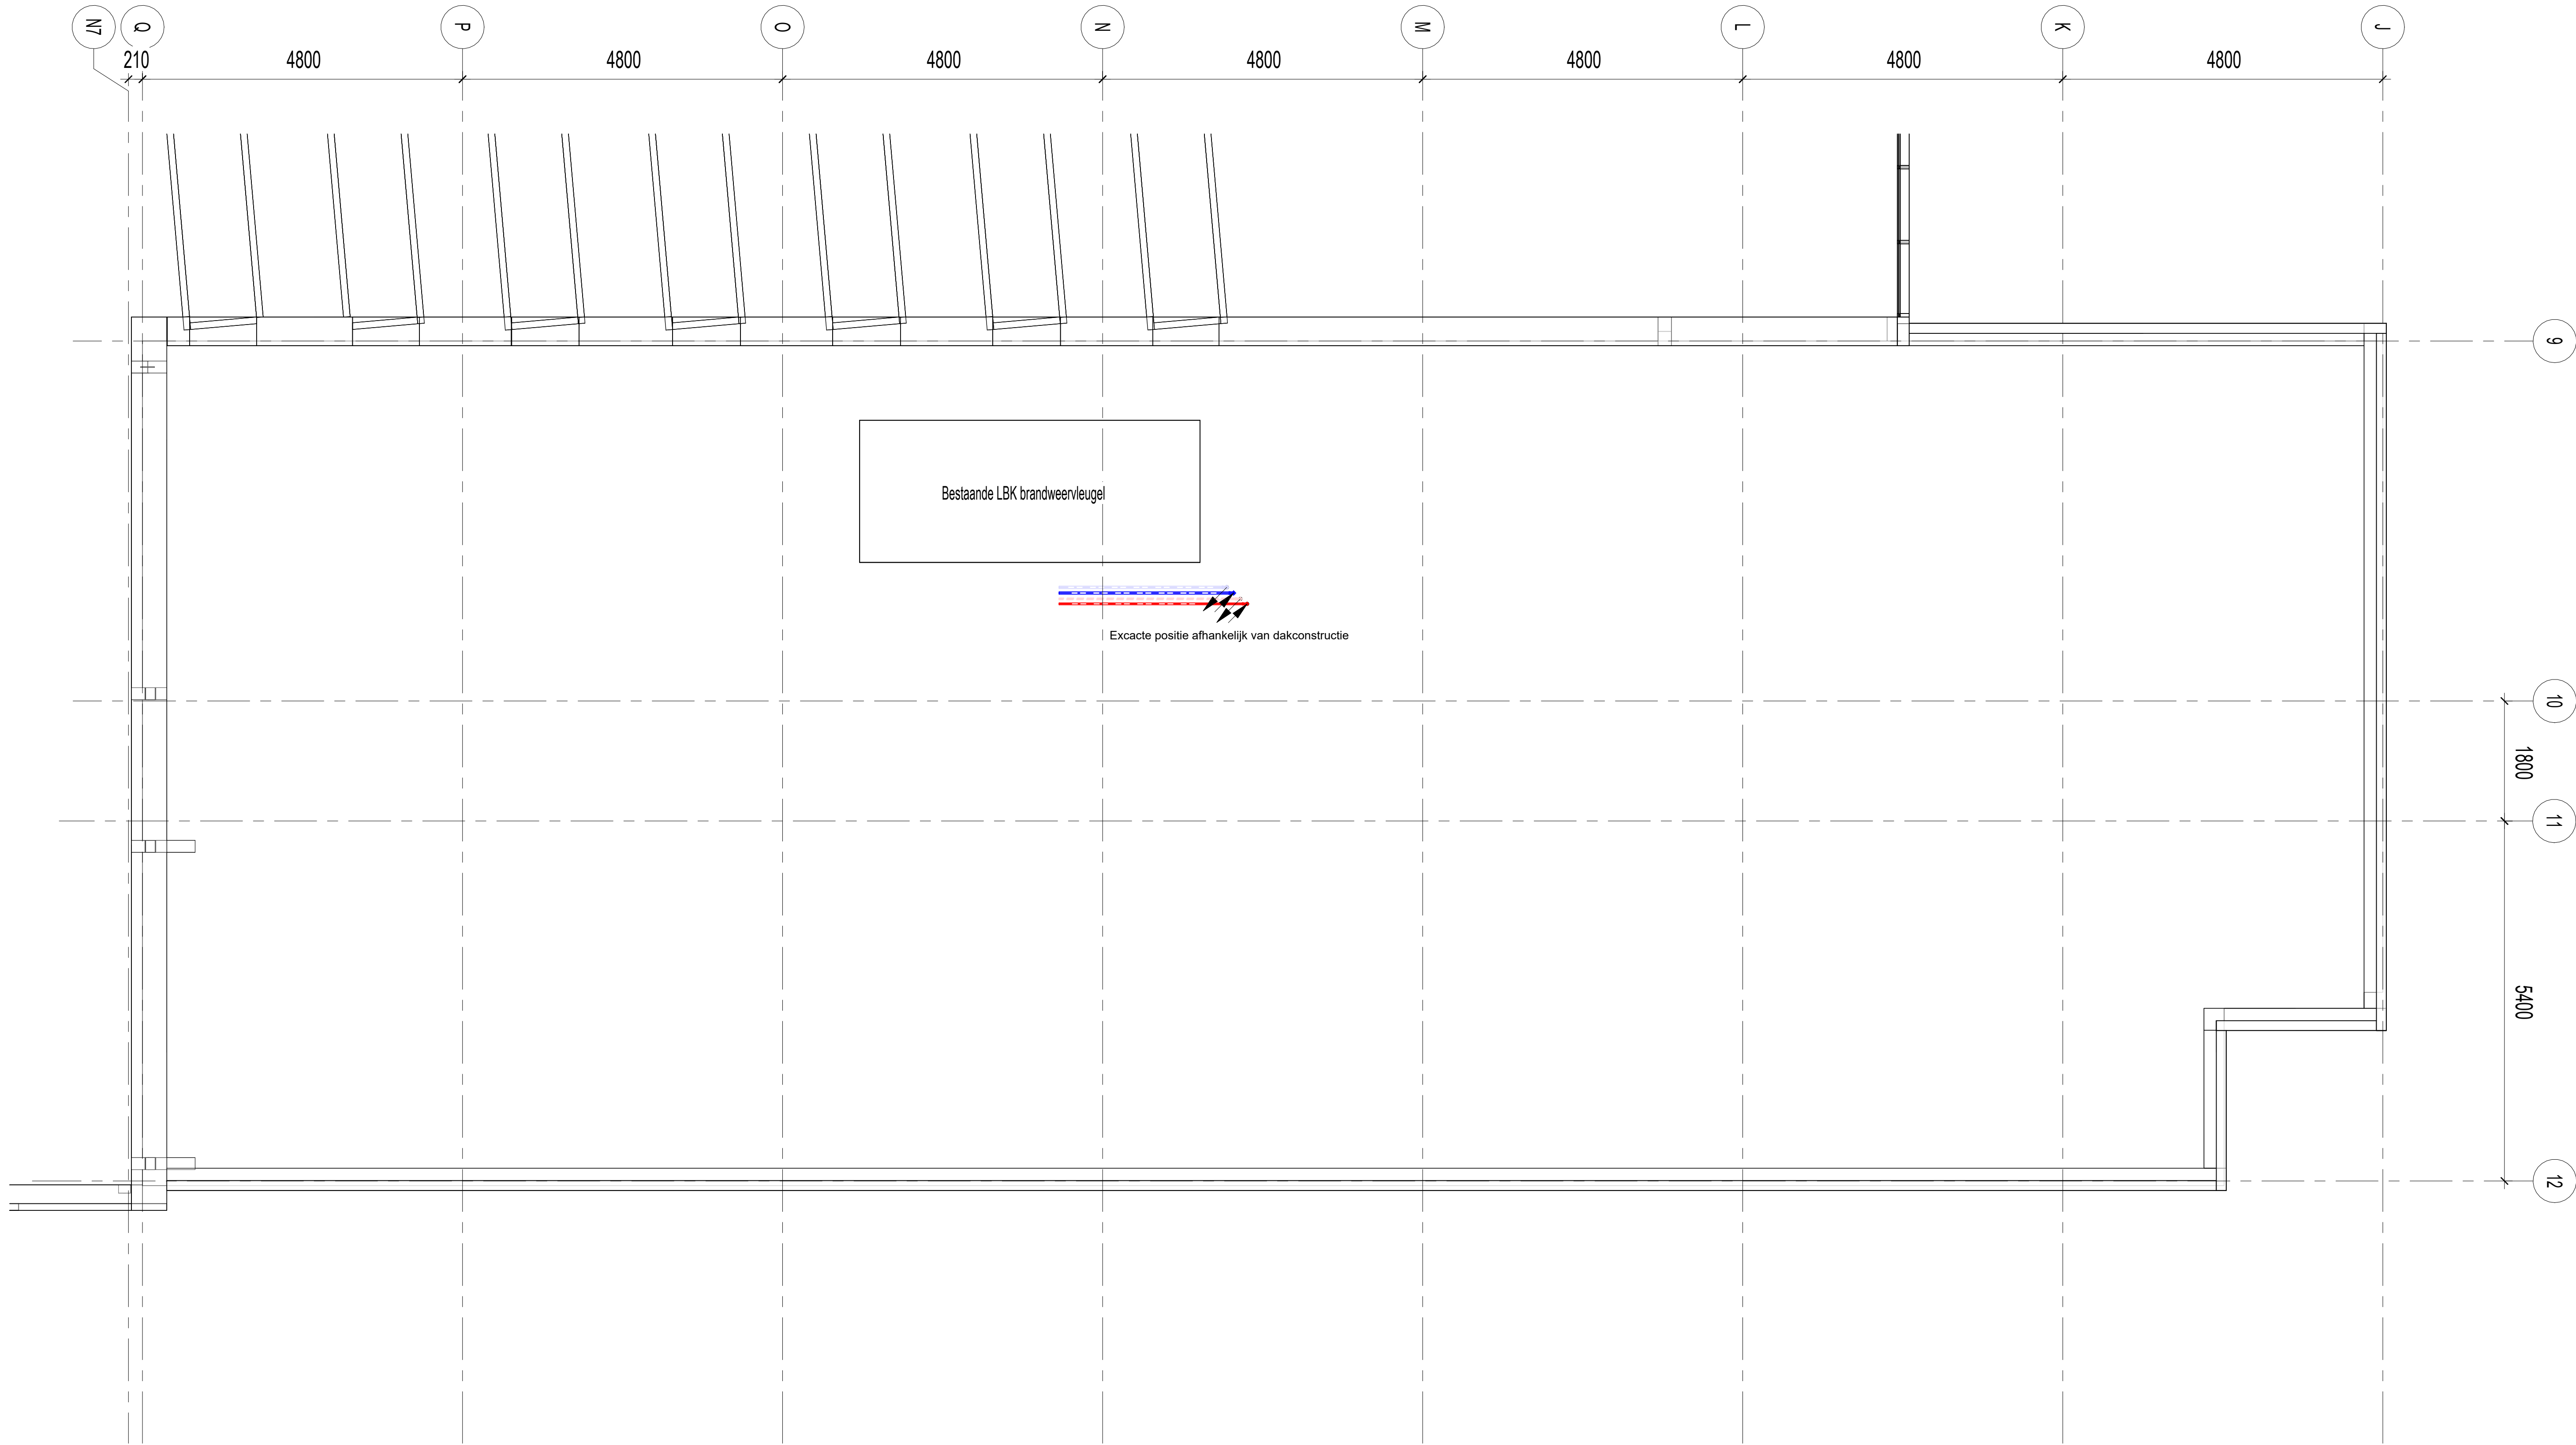

RENVOOI WERKTUIGBOUWKUNDIG

(52) Afvoeren

Afvoeren, hemelwater (HWA)

Afvoeren, vuilwater (VWA)

Afvoeren, ont- & beluchting

(53) Water

Water, drinkwater (koud)

Water, verwarmd tapwater

(55) Gekoeld water

Gekoeld water, toevoer

Gekoeld water, retour

(56) Verwarming

CV, toevoer

CV, retour

(57) Luchtbehandeling

Luchtbehandeling, toevoer

Luchtbehandeling, retour

Luchtbehandeling, afblaa

Luchtbehandeling, aanzuig

Bestaande installatie

Bestaande kanalen en leidingen

Wijziging	Omschrijving	Gedateerd	Gecontroleerd	Datum
-----------	--------------	-----------	---------------	-------

Onderaannemer:
Gemeente Land van Cuijk

Projectnaam:
Verbouwing Myllesweerd
Kerkstraat 3, 5451BM Mill

Onderwerp:
Werktuigbouwkundige Installatie
CV/GKW Installaties
Plattegrond Dak



Part of Sweco

W: www.volantis.nl

E: mail@volantis.nl

T: 077-361 55 51

Gedateerd	Gecontroleerd	Datum
MAR	JMG	19-06-2026

Plan	Status
Definitief ontwerp	Definitief

Schaal	Classificatie	Formaat
1 : 50	Vertrouwelijk	A1+

Projectnummer	Reek	Versie
20250417	550-505-DK	

Auteursrecht software SWP 2011 van Hoopgroep