
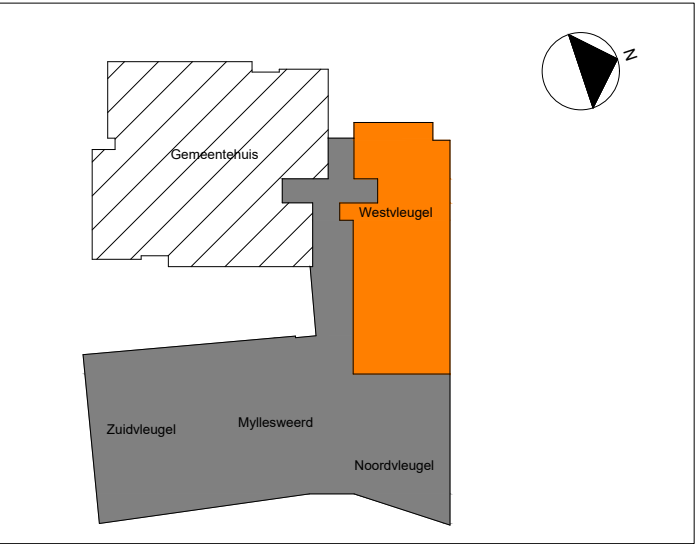


Ventilatie- en luchtbehandelingsinstallatie
LBK - West vleugel

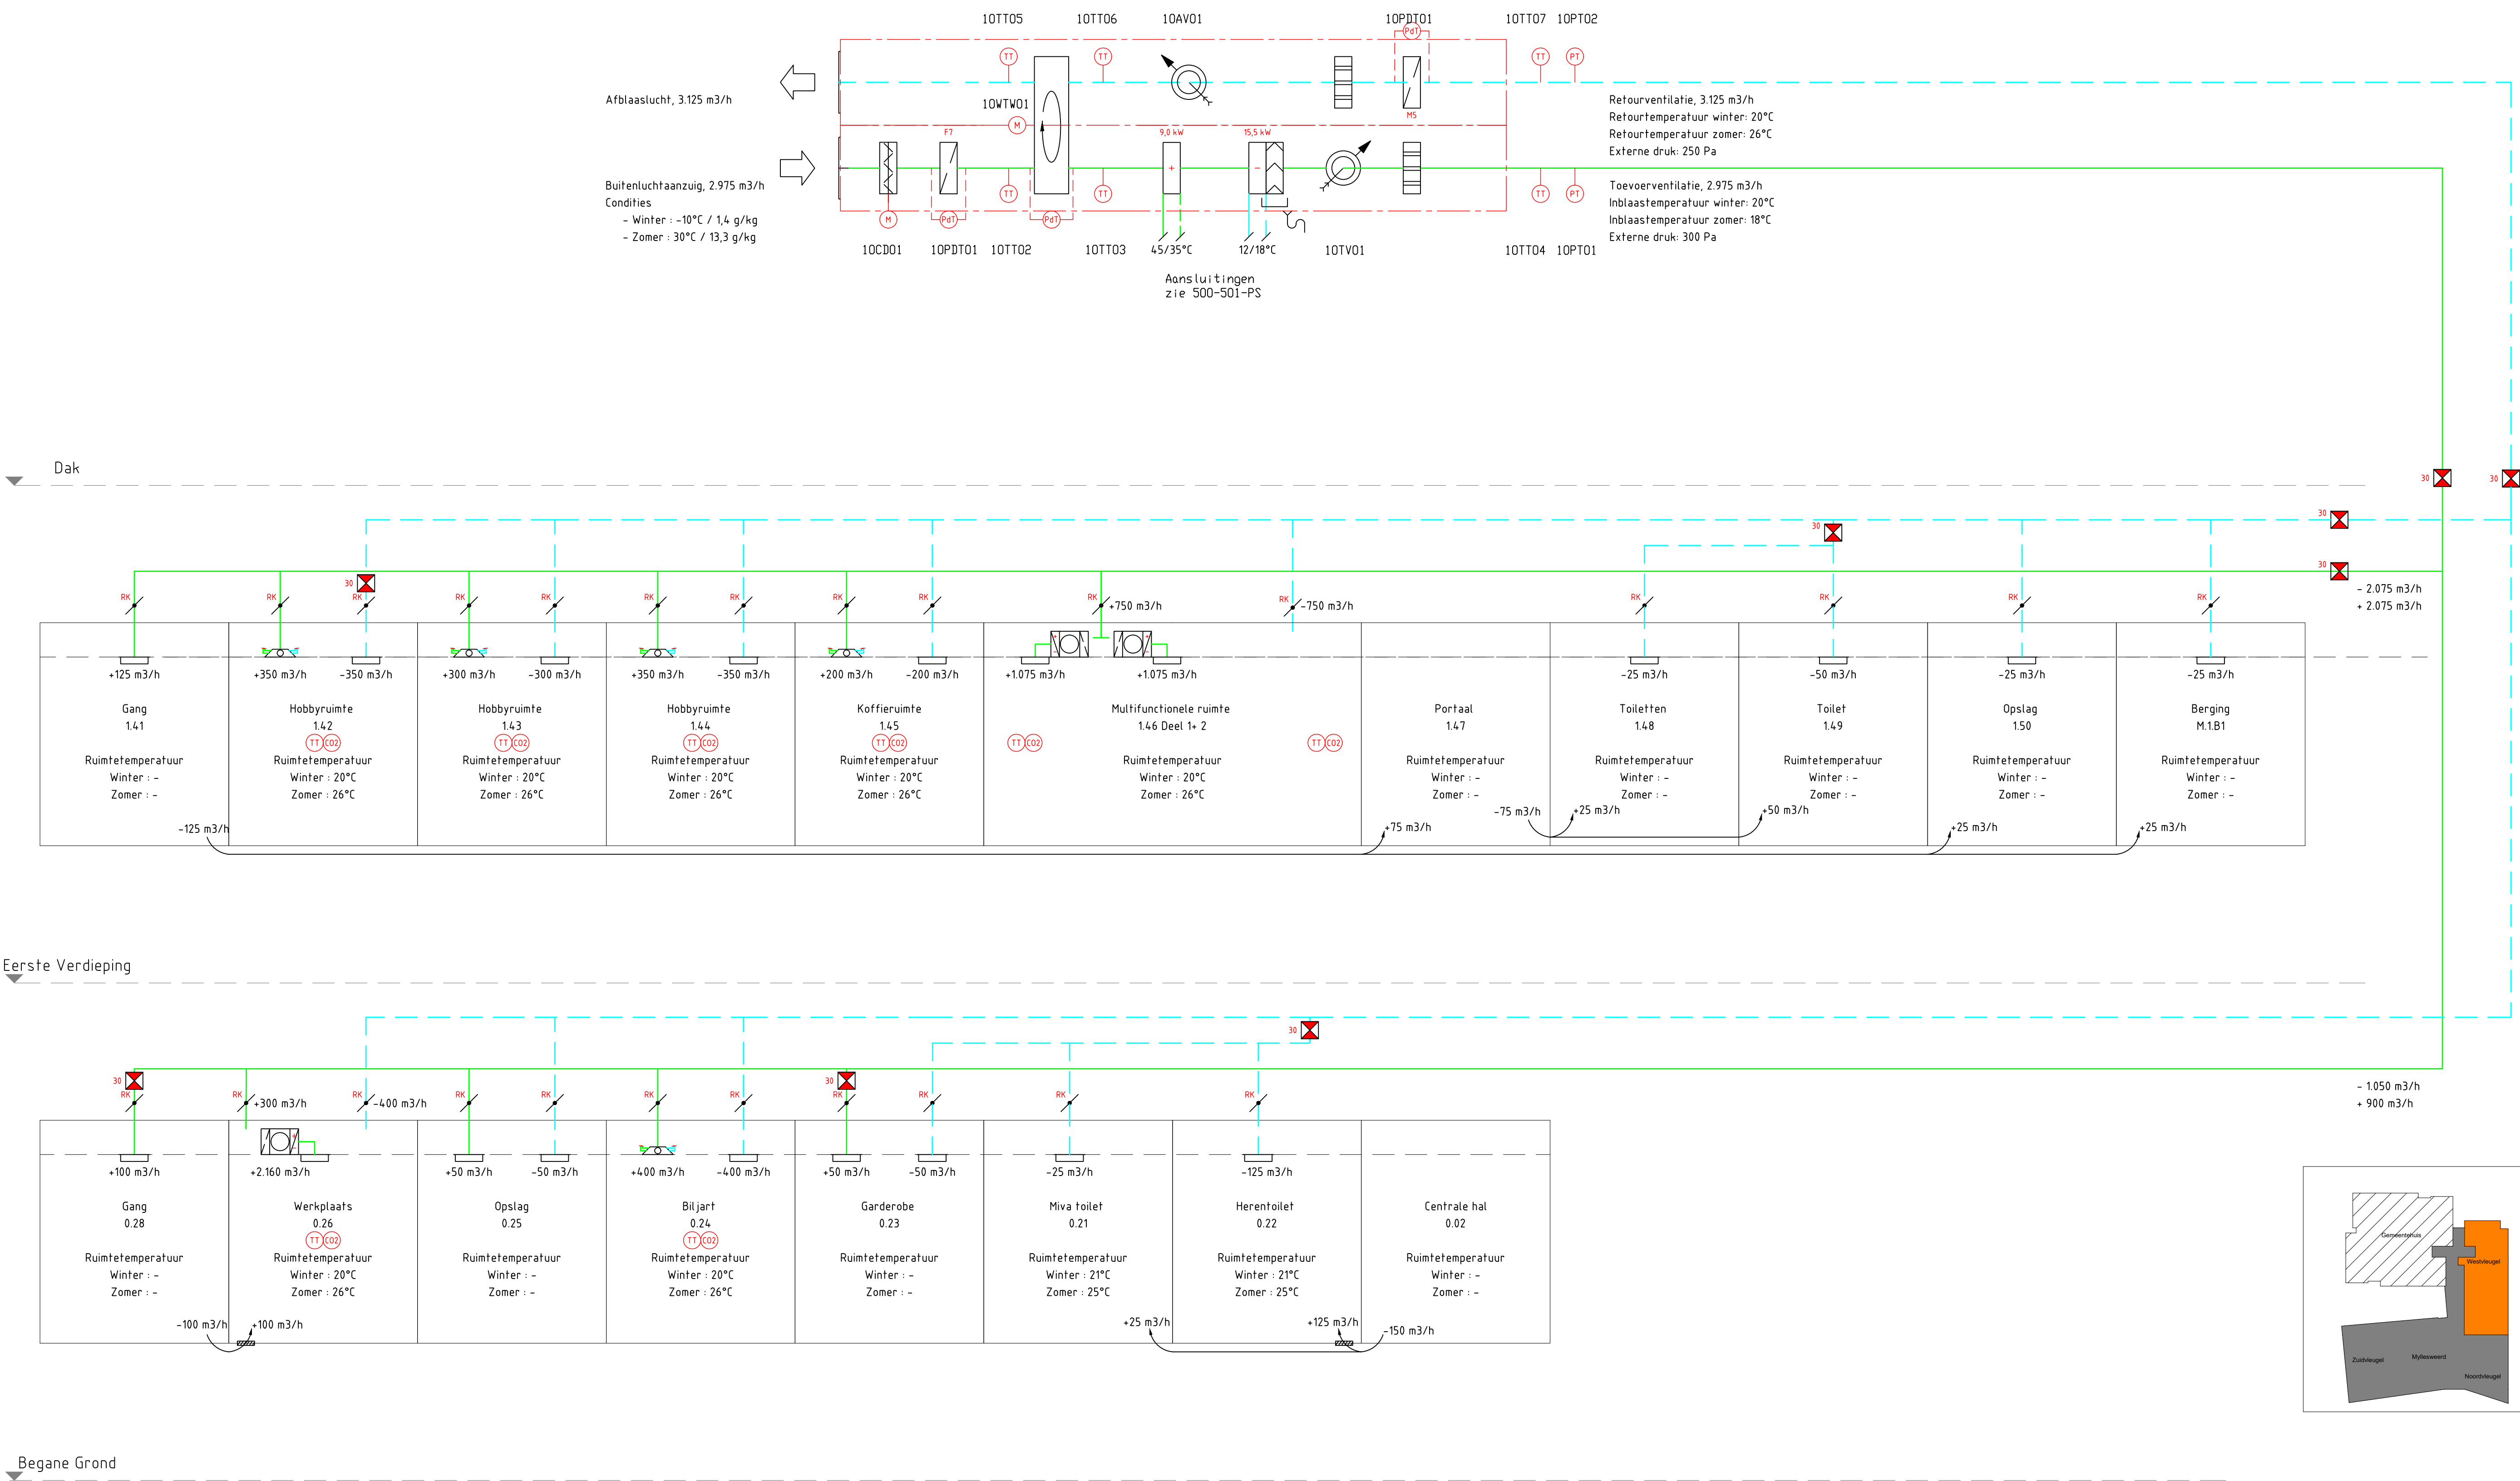

Opdrachtgever
Gemeente Land van Cuijk

Projectnaam
**Verbouwing Cultureel Centrum Myllesweerd
Kerkstraat 3, 5451 BM, Mill**

Onderwerp
**Werktuigbouwkundige Installatie
Principeschema Ventilatieinstallatie
Luchtbehandeling Brandweervleugel**

volantis

W: www.volantis.nl E: mail@volantis.nl T: 077-351 55 51

Getekend MR Gecontroleerd JMG Datum 03-07-2026

Fase DO Status Definitief

Schalen n.v.l. Formaat A1

Projectnummer 20250417 Blad 570-501-PS Versie -