


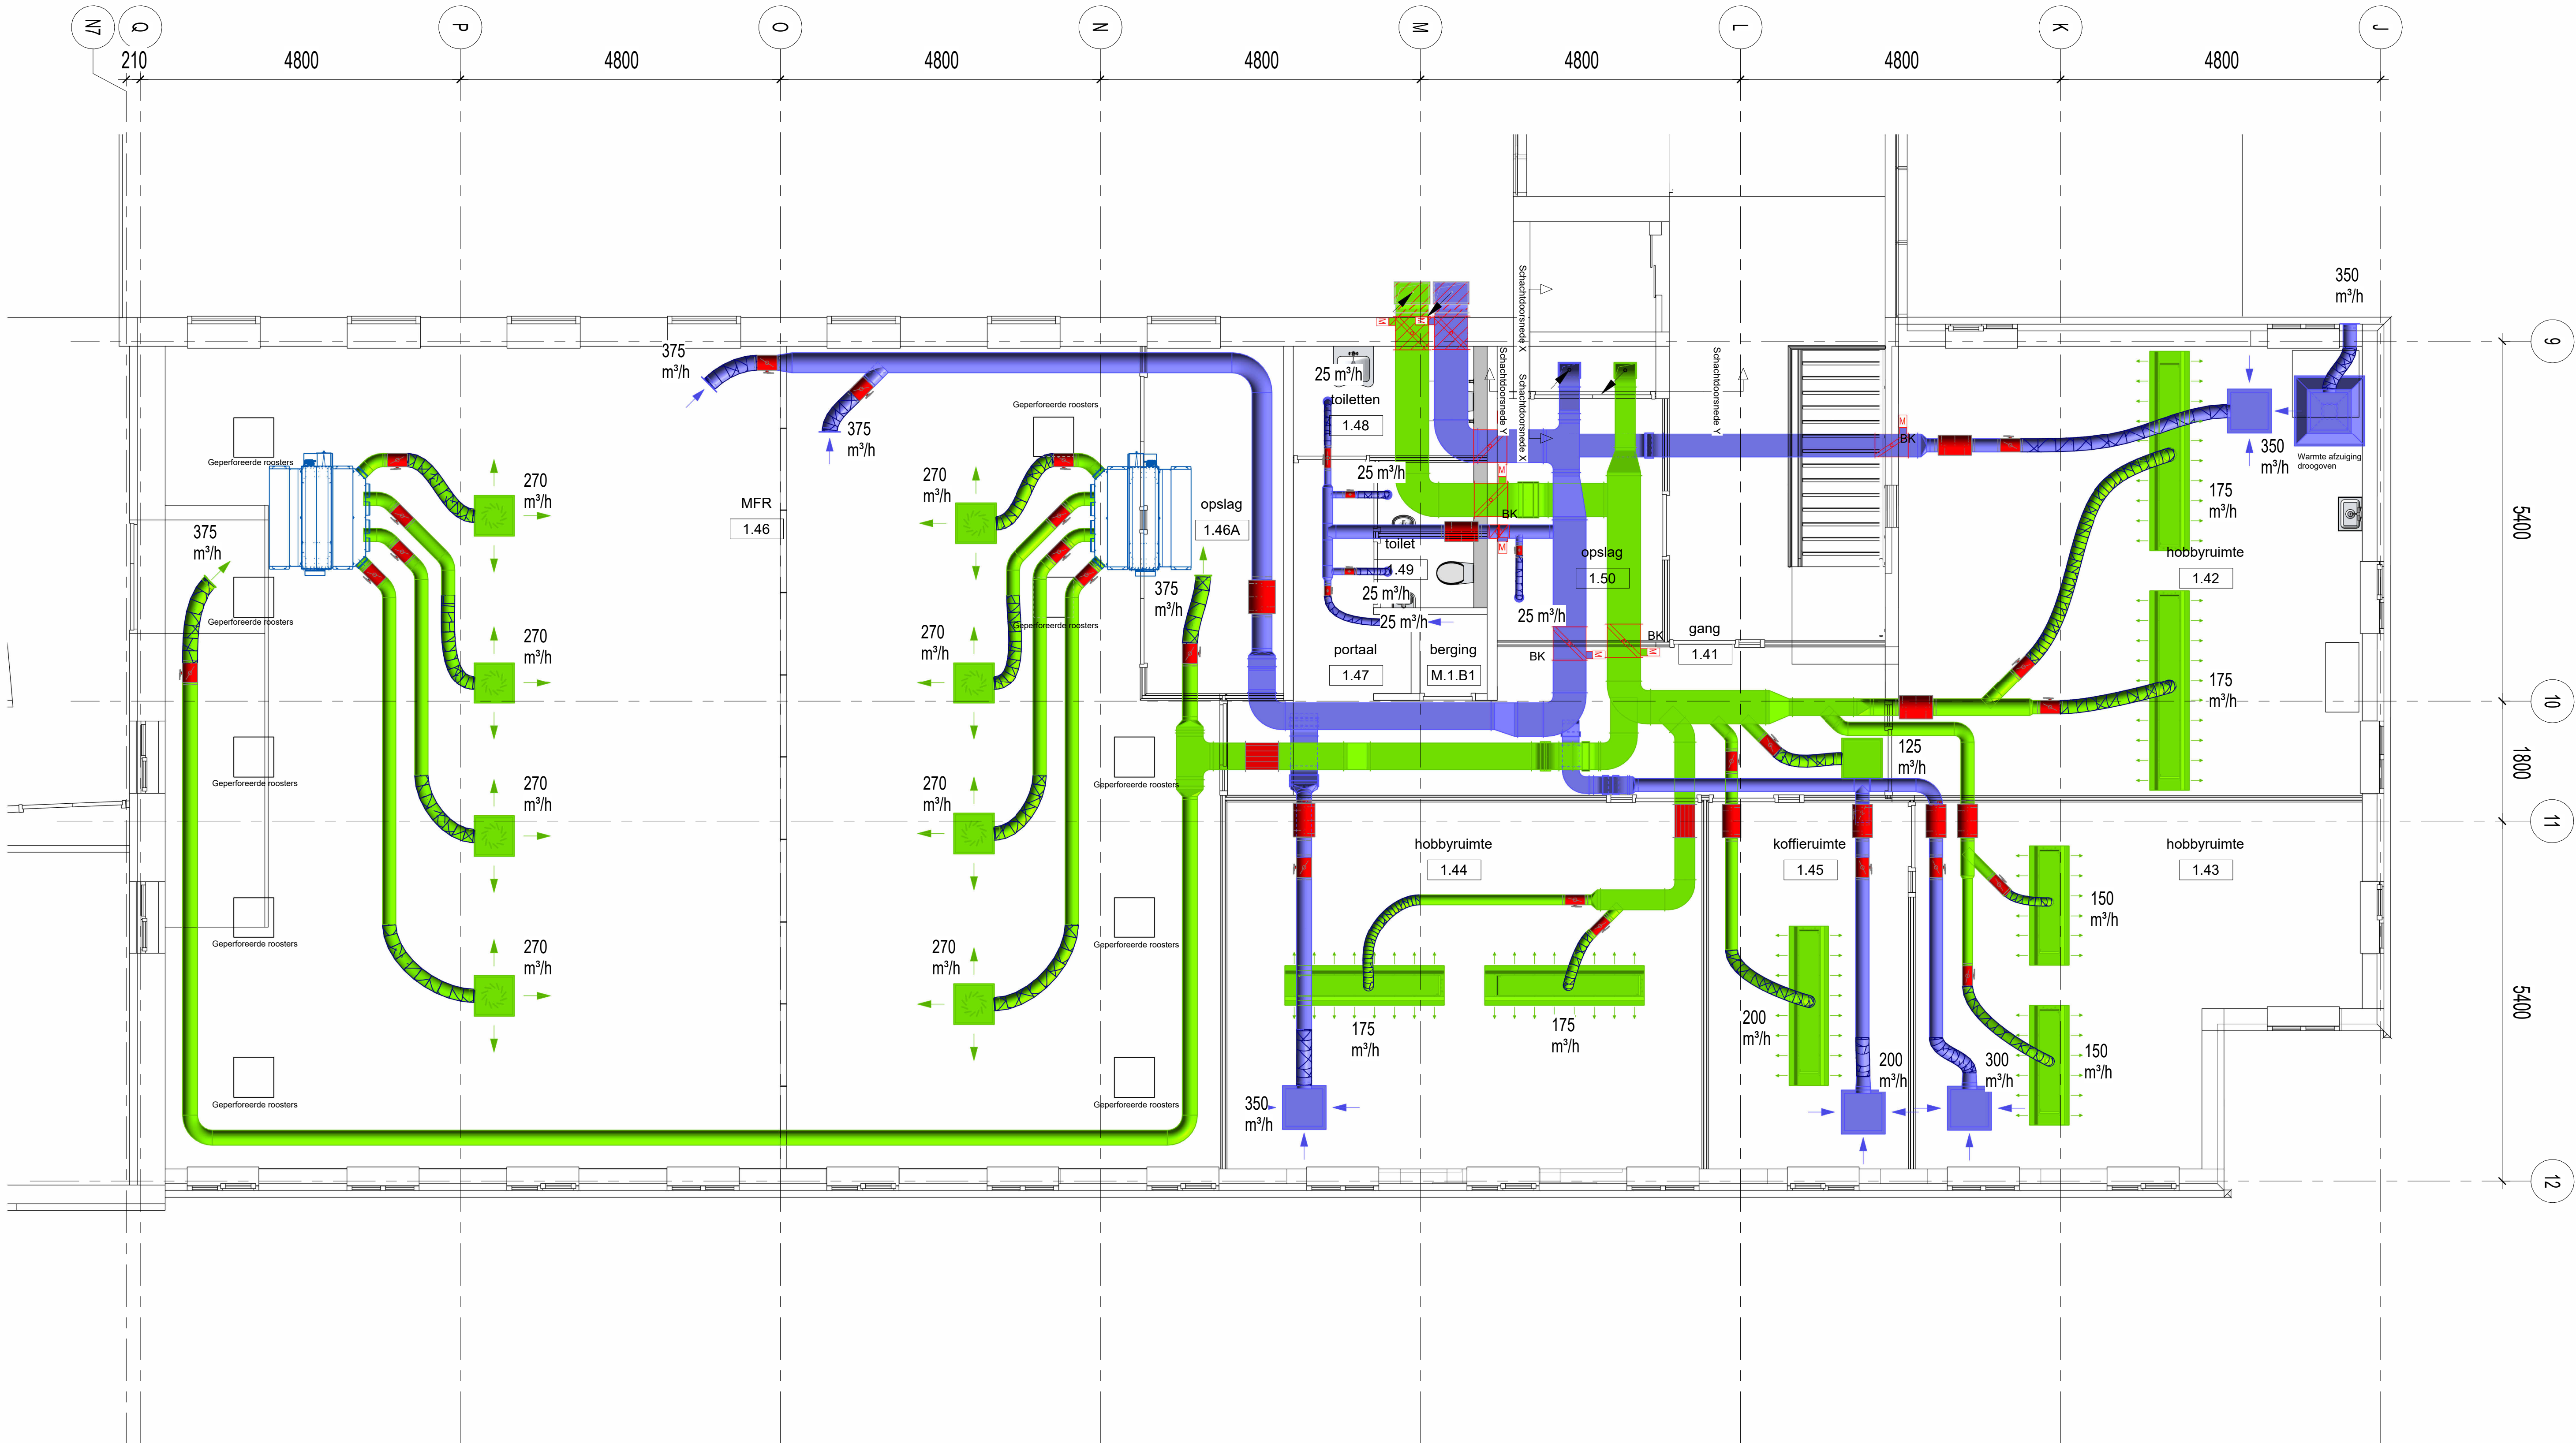

RENVOOI WERKTUIGBOUWKUNDIG

(52) Afvoeren

- Afvoeren, hemelwater (HWA)
- Afvoeren, vuilwater (VWA)
- Afvoeren, ont- & beluchting

(53) Water

- Water, drinkwater (koud)
- Water, verwarmd tapwater

(55) Gekoeld water

- Gekoeld water, toevoer
- Gekoeld water, retour

(56) Verwarming

- CV, toevoer
- CV, retour

(57) Luchtbehandeling

- Luchtbehandeling, toevoer
- Luchtbehandeling, retour
- Luchtbehandeling, afblaas
- Luchtbehandeling, aanzuig

Bestaande installatie

- Bestaande kanalen en leidingen

