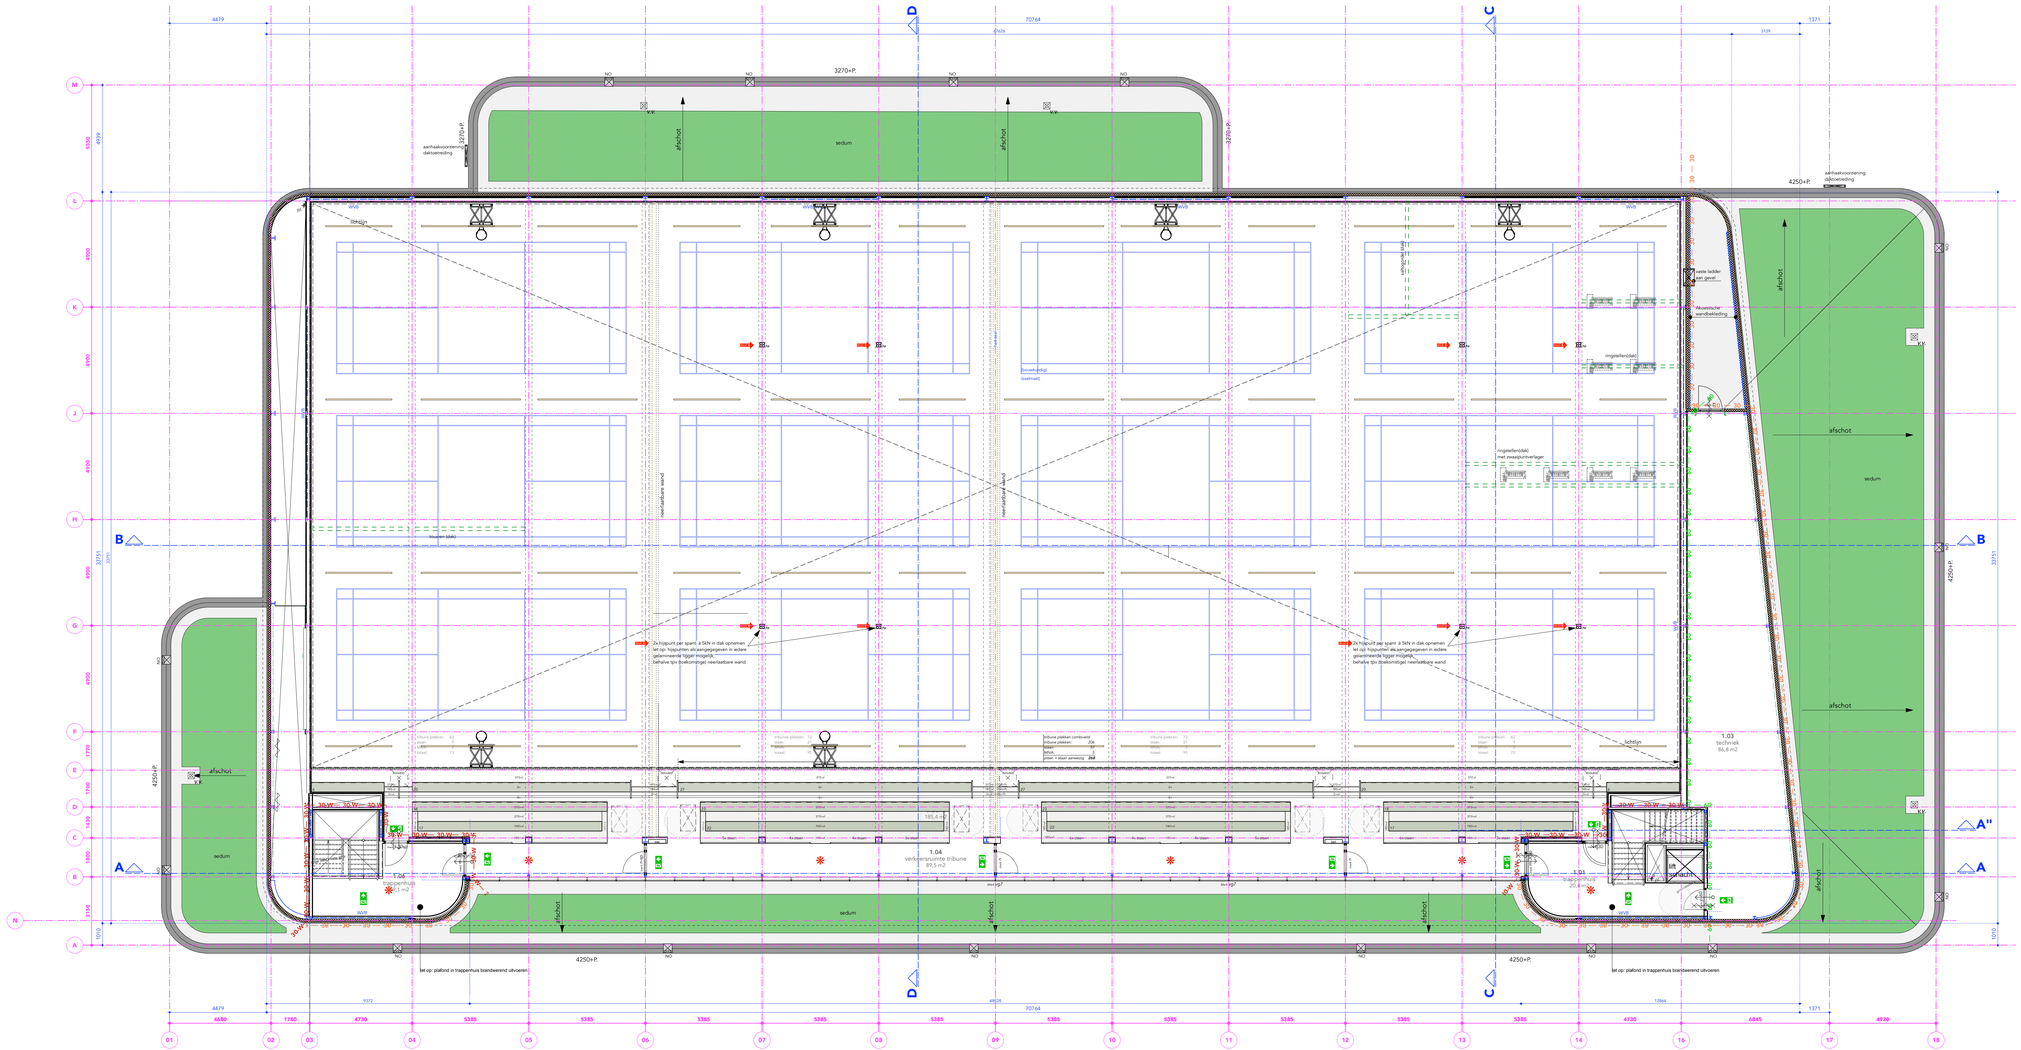
sedum
afschot
aanhaakvoorzening dakbeweiding
aanhaakvoorzening dakbeweiding
3270+P.
4250+P.
4250+P.
4250+P.
4250+P.
30 — 30
30-W— 30-W
60-W— 60-W
WVR
Rookstelsel
Rookstelsel
Rookstelsel