



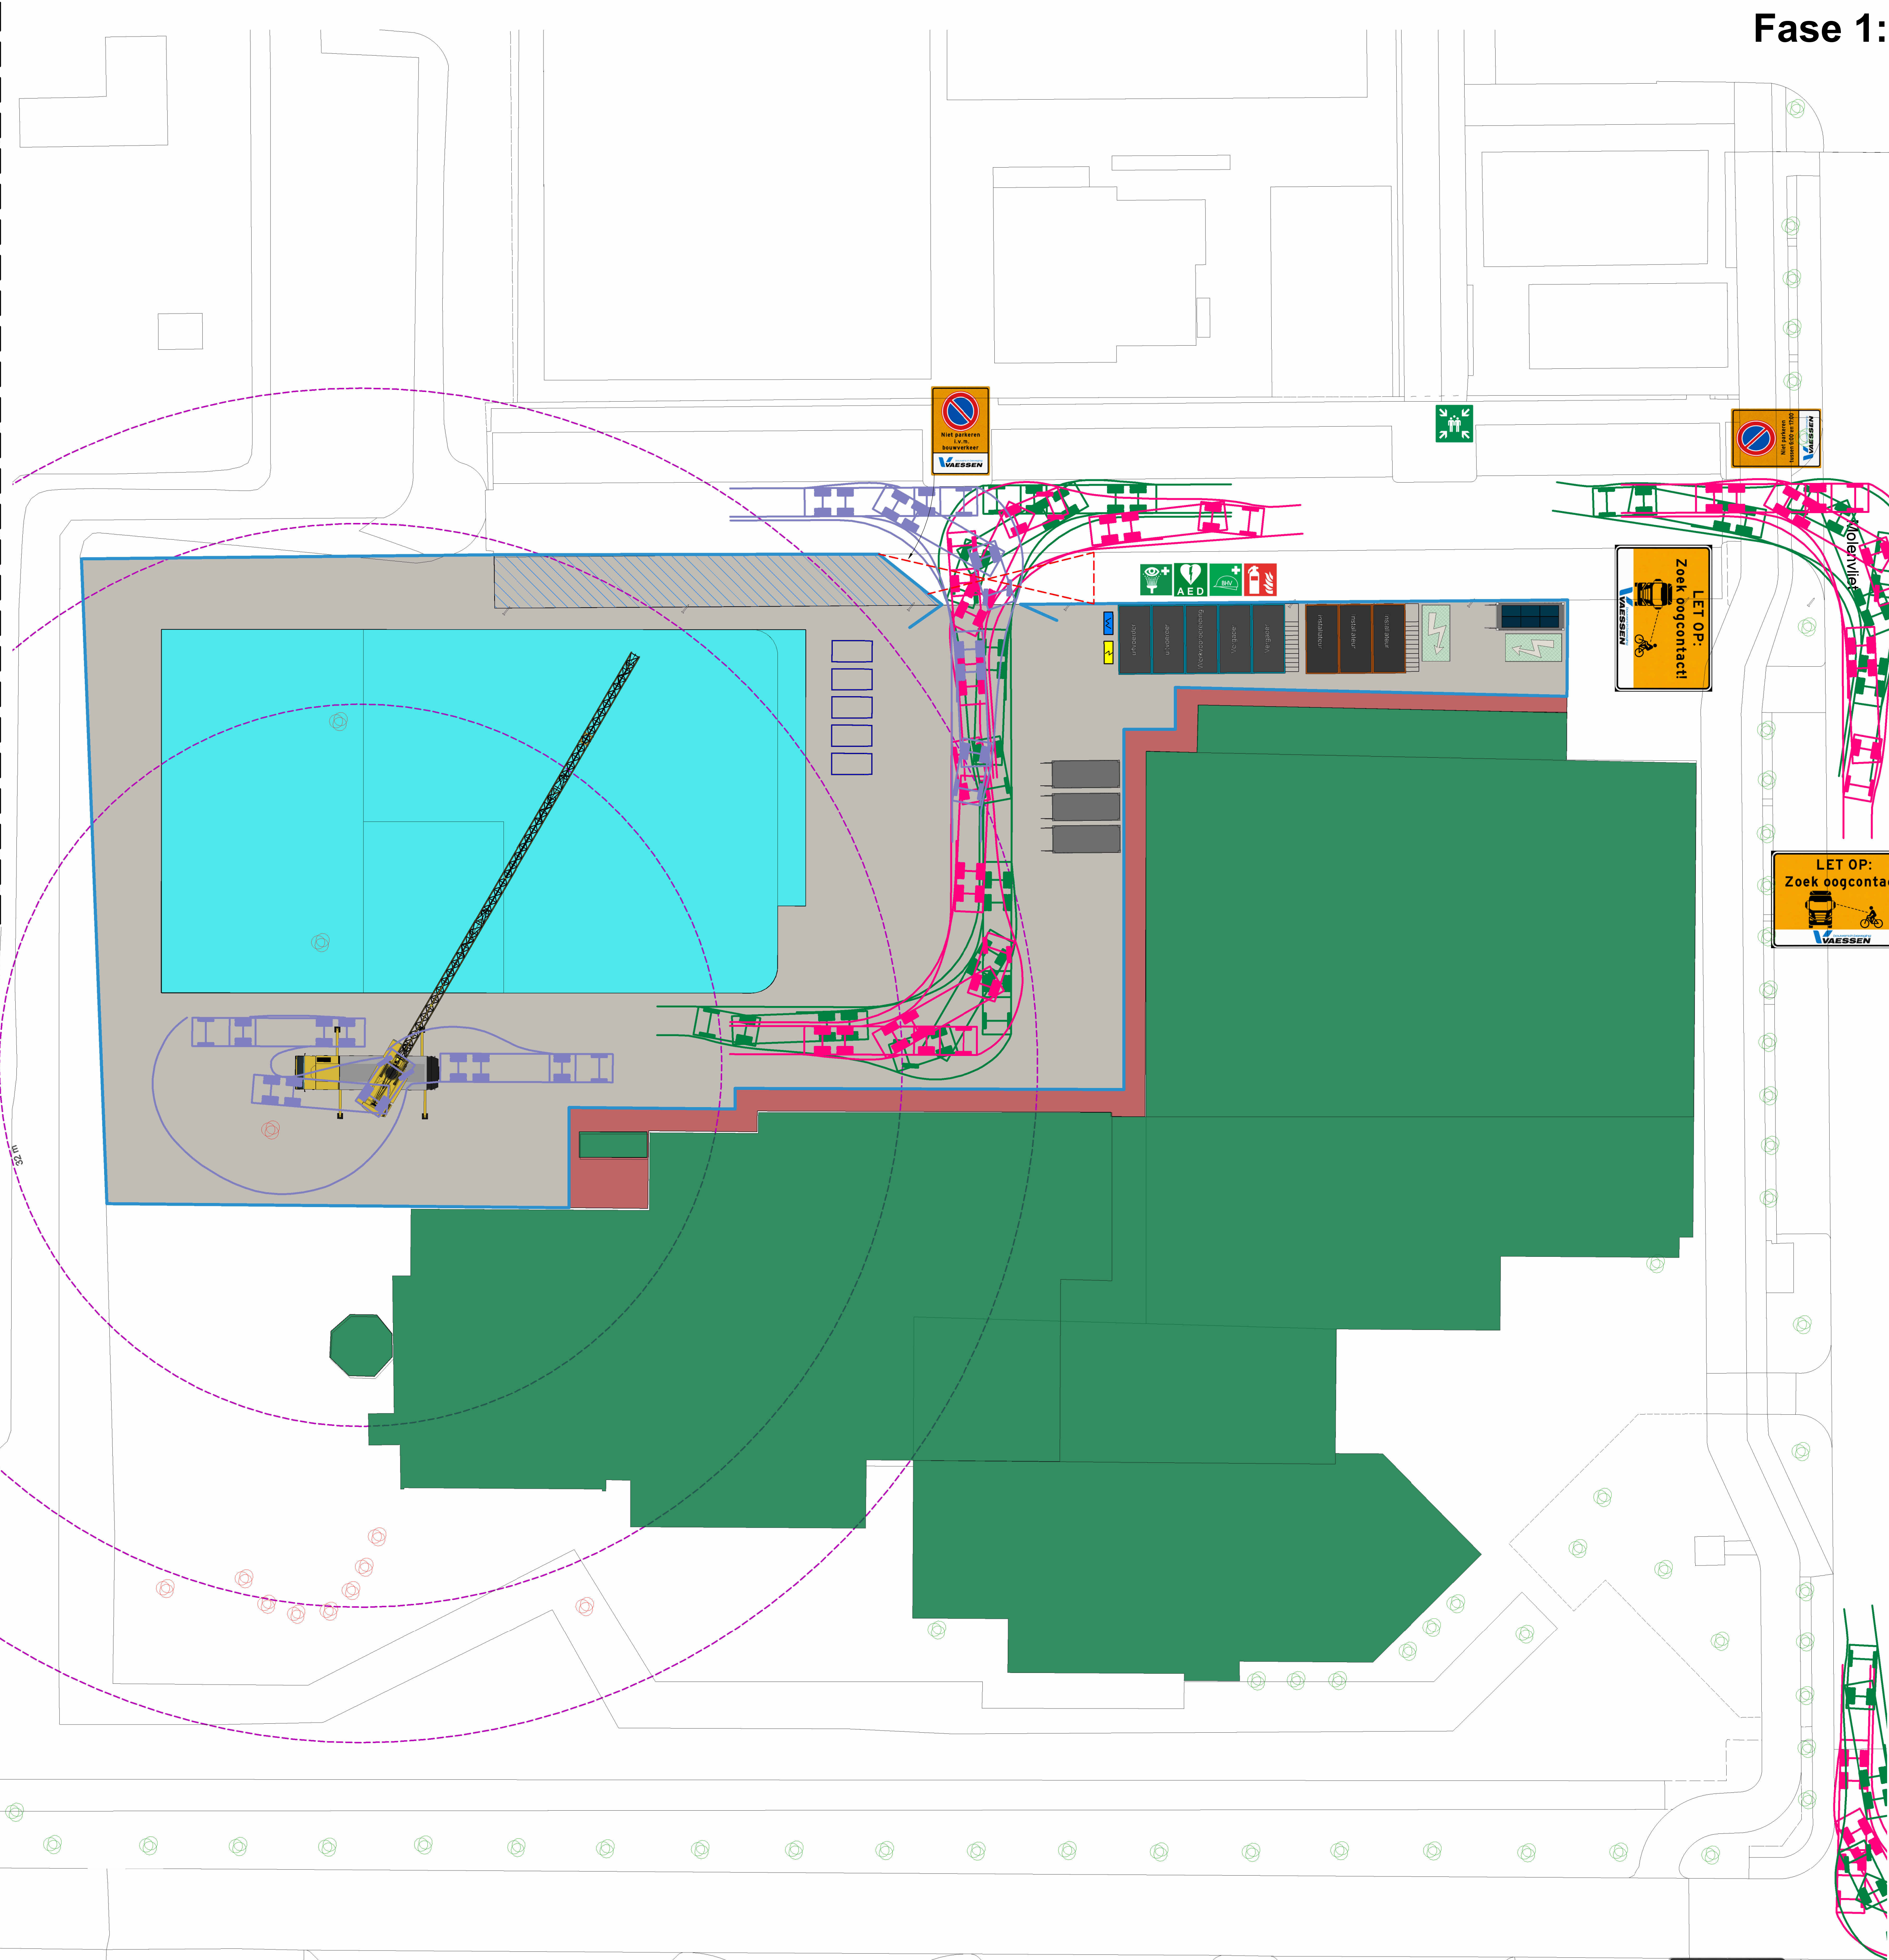

90 Legenda	
	Bouwplaats
	Vluchtweg
	Rijplaten
	Vrachtwagen aanrijroute
	Vrachtwagen uitrijroute
	Hulpdienst route
	Bouwhek
	Bouwstroom
	Bouwwater

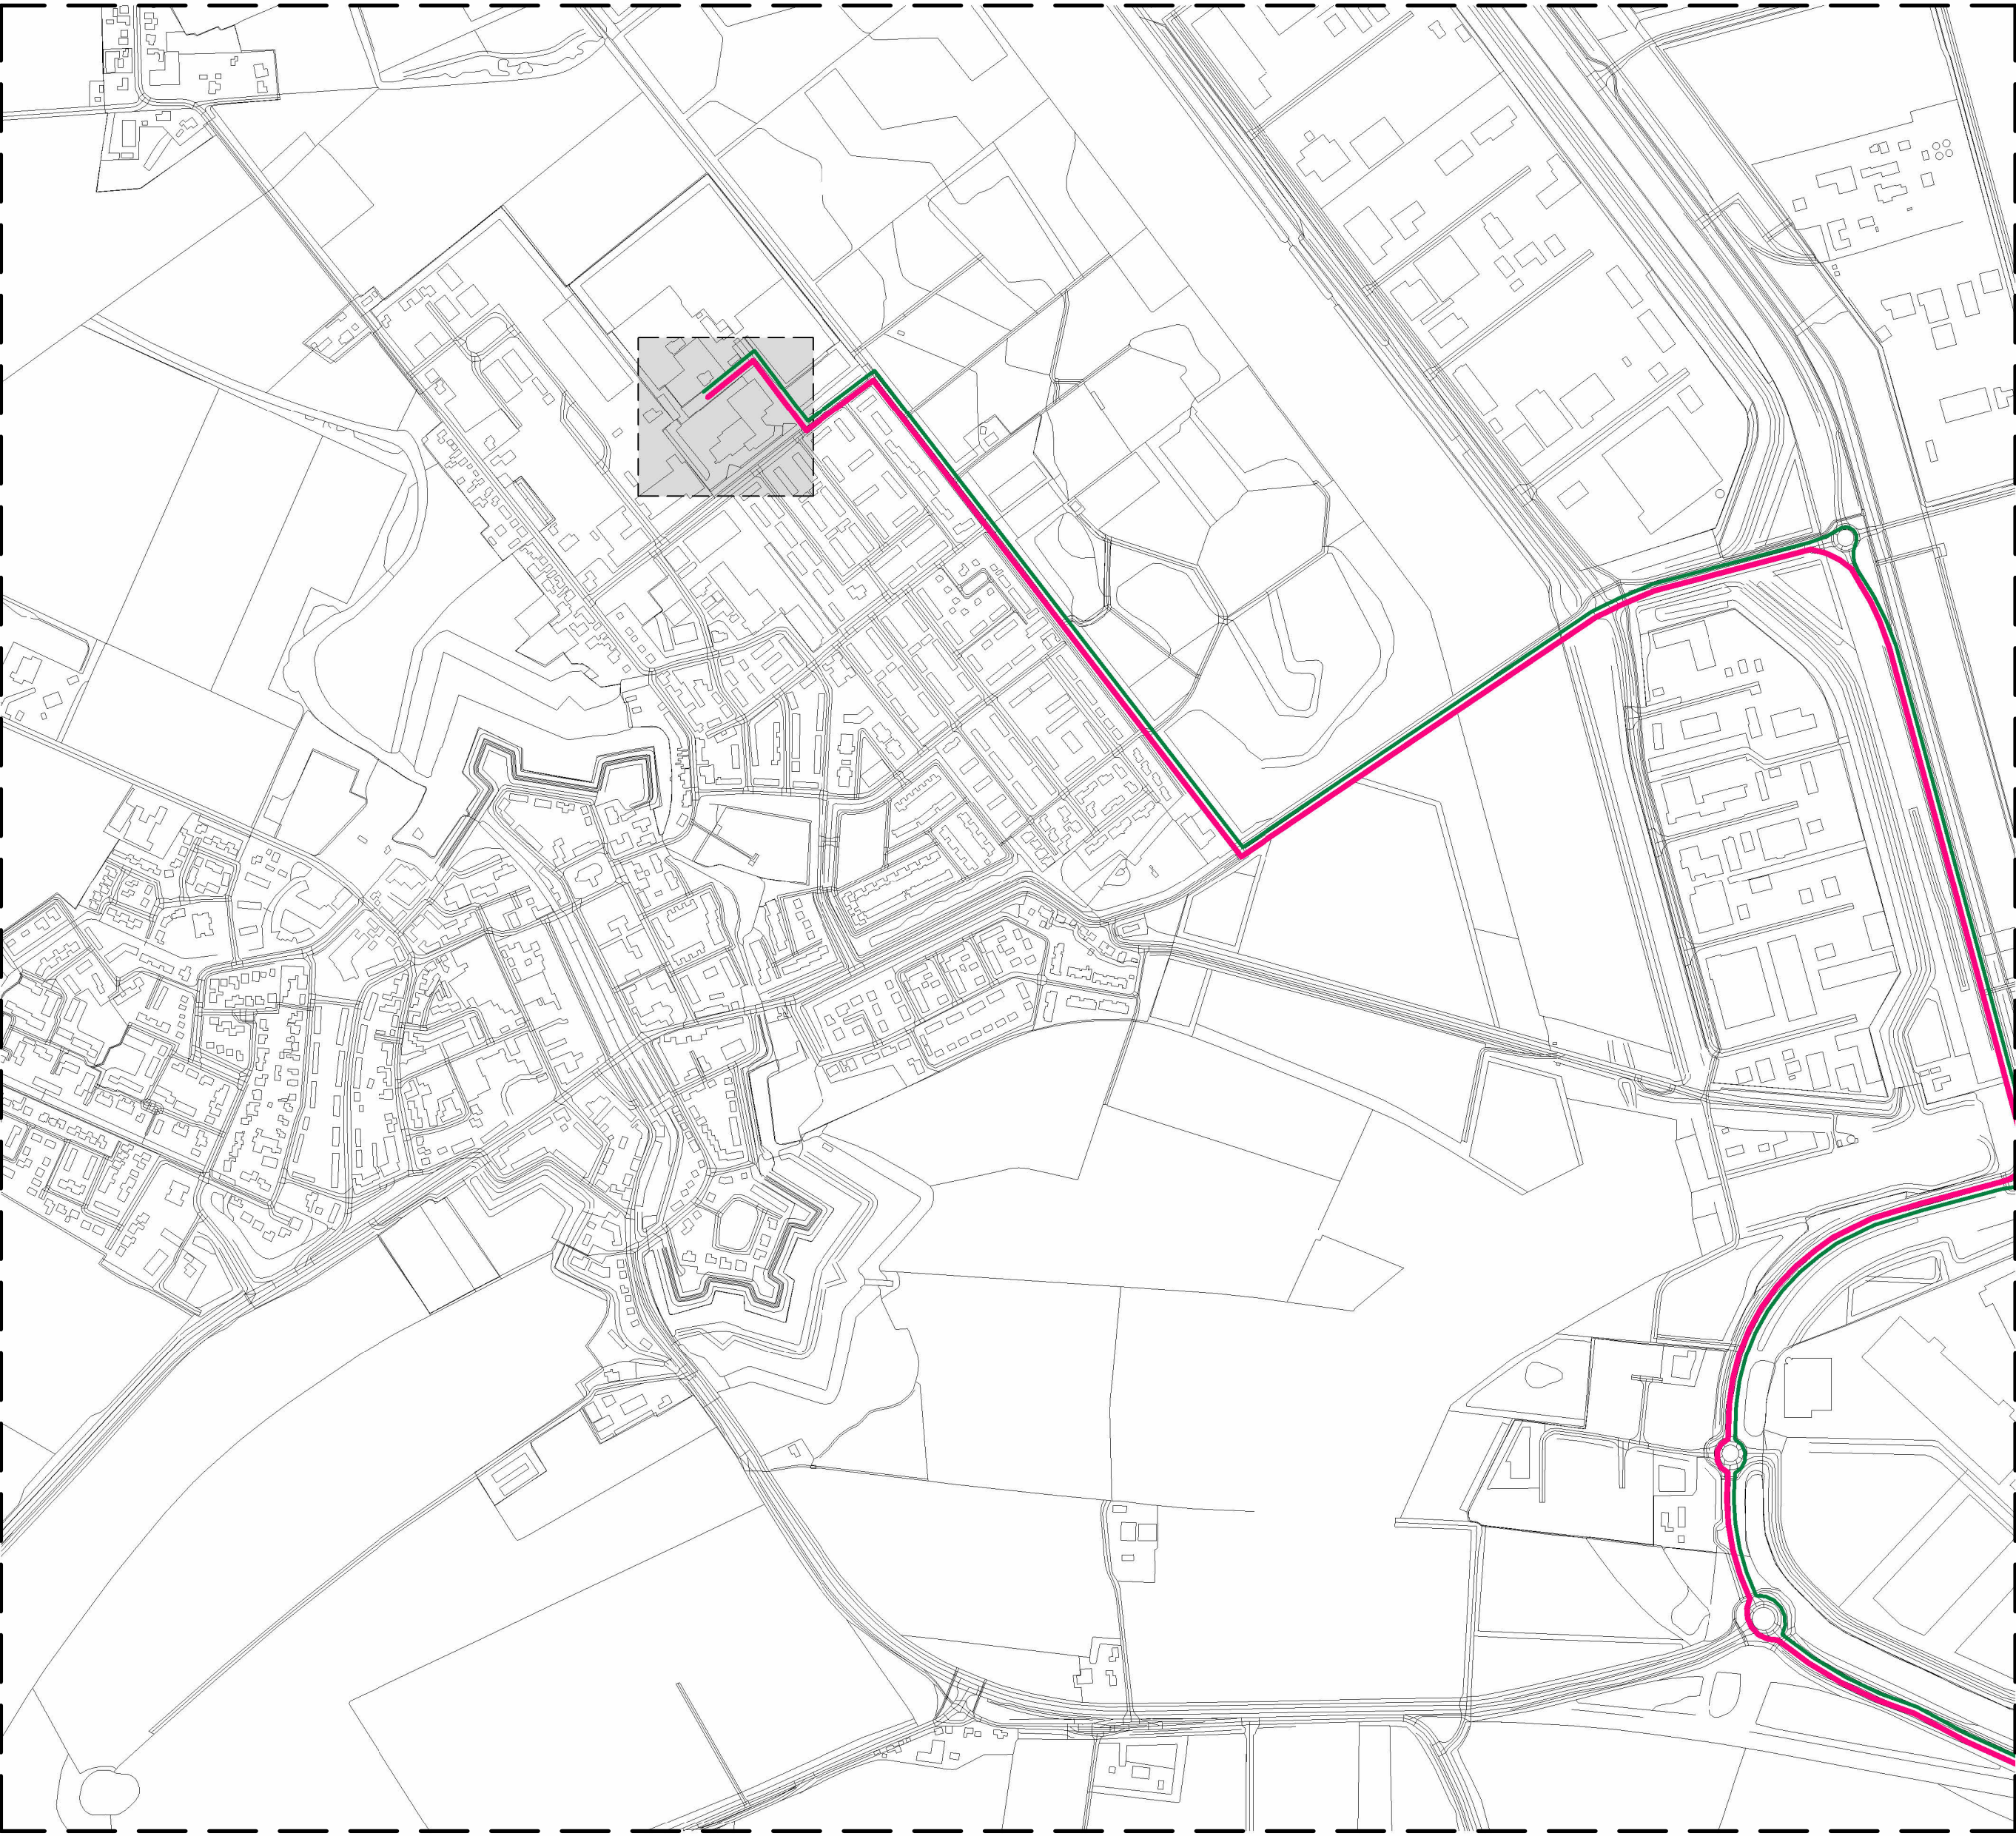

VAESSEN
bouwers in beweging

VAESSEN Algemeen Bouwbedrijf B.V. | Zalmweg 1c | 4941 VX Raamsdonkveer |
T: (0162) 52 21 20 | E: info@vaessenbv.nl | I: www.vaessenbv.nl

Opdrachtgever:
Gemeente Moerdijk
Pastoor van Kesselplein 15, 4761 BZ Zevenbergen

Project:
Nieuwbouw Niervaert Klundert
Molenvliet 7, 4791 GB Klundert

onderdeel:	Bouwplaatsinrichting fase 1	getekend:	J. Vermeulen
status:	Definitief	gecontroleerd:	A. Adriaansen
fase:	DO	akkoord:	
datum:	14-07-2026	schaal:	1:250
formaat:	A0		
BUP:	xxx		
projectnr:	2250005	bladnr:	90-01