
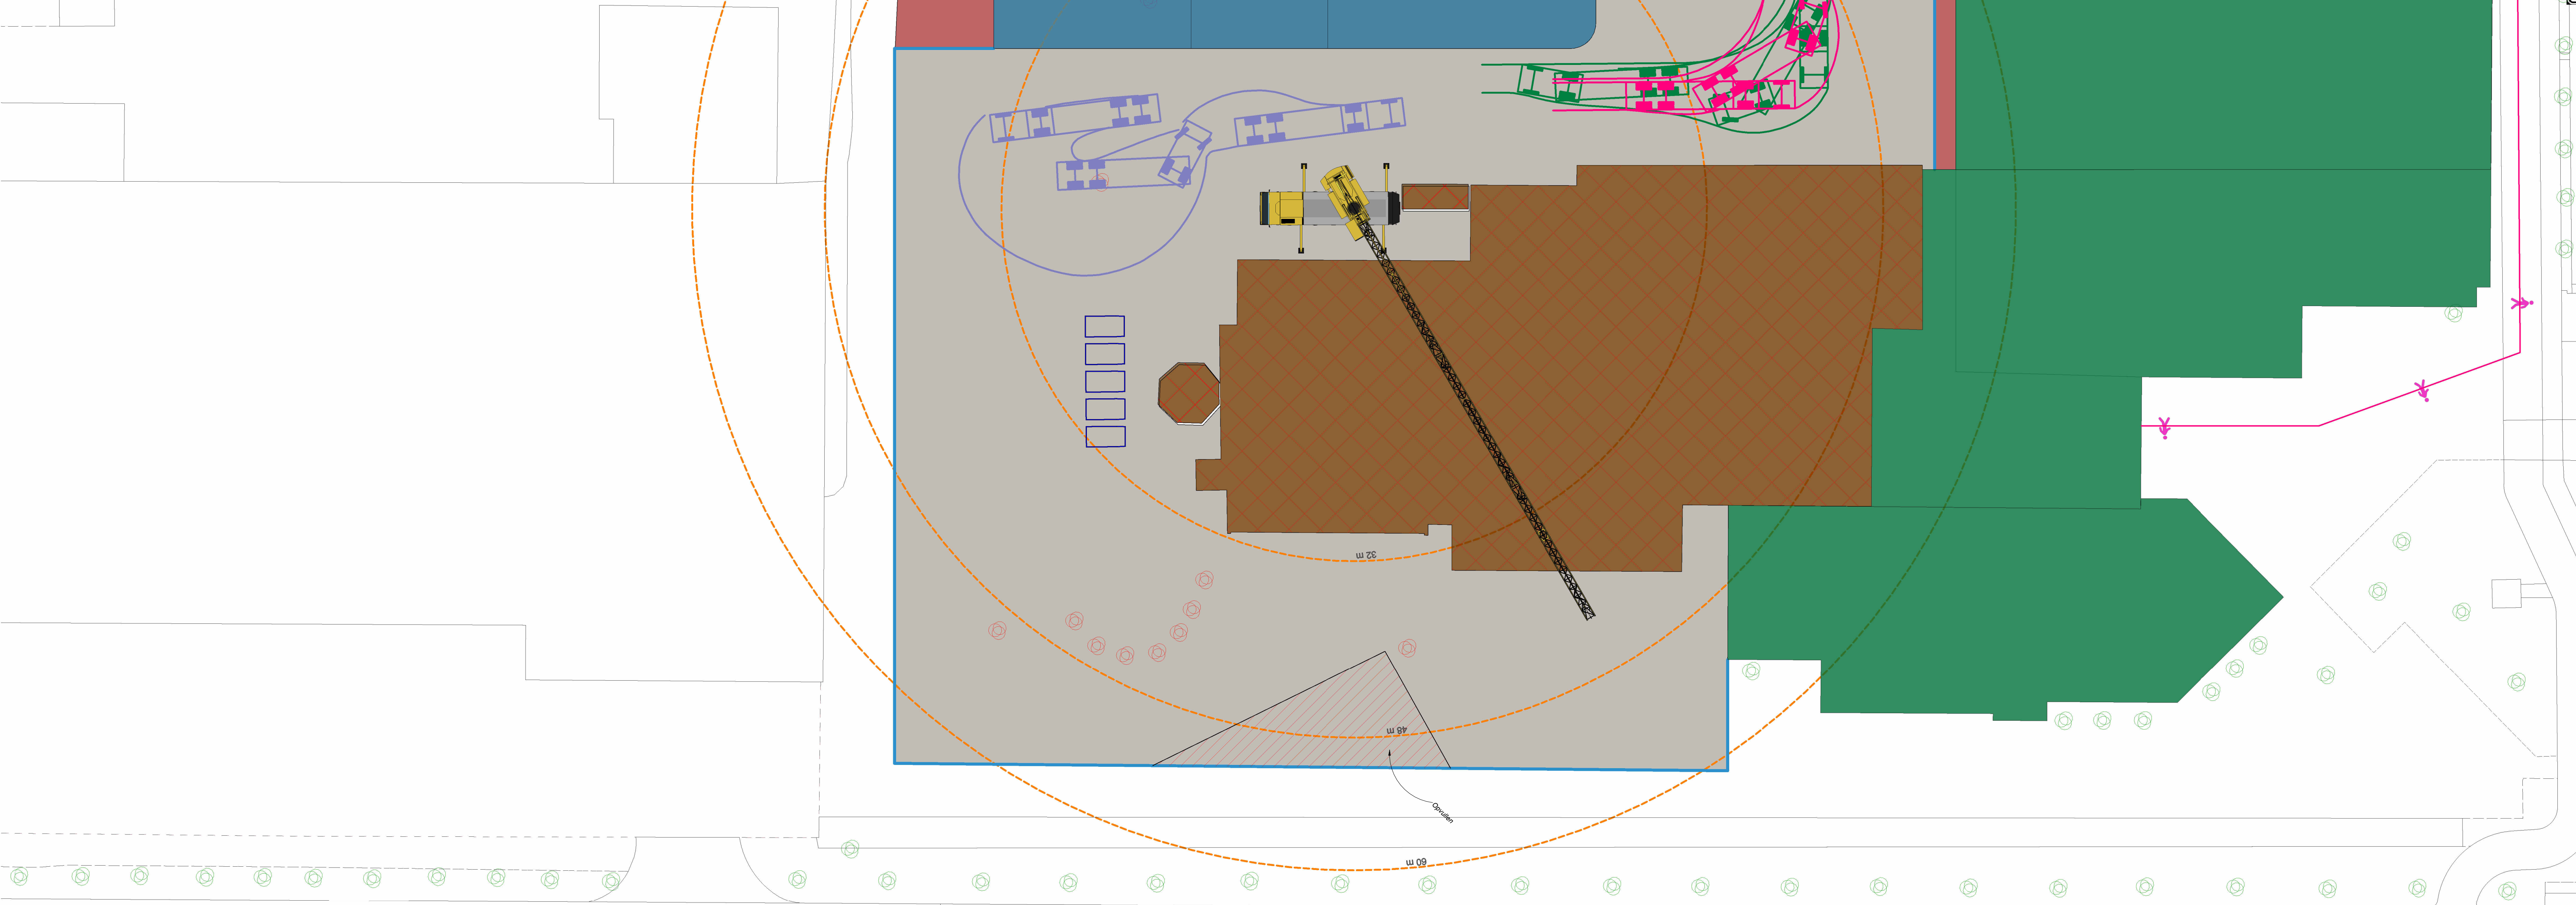


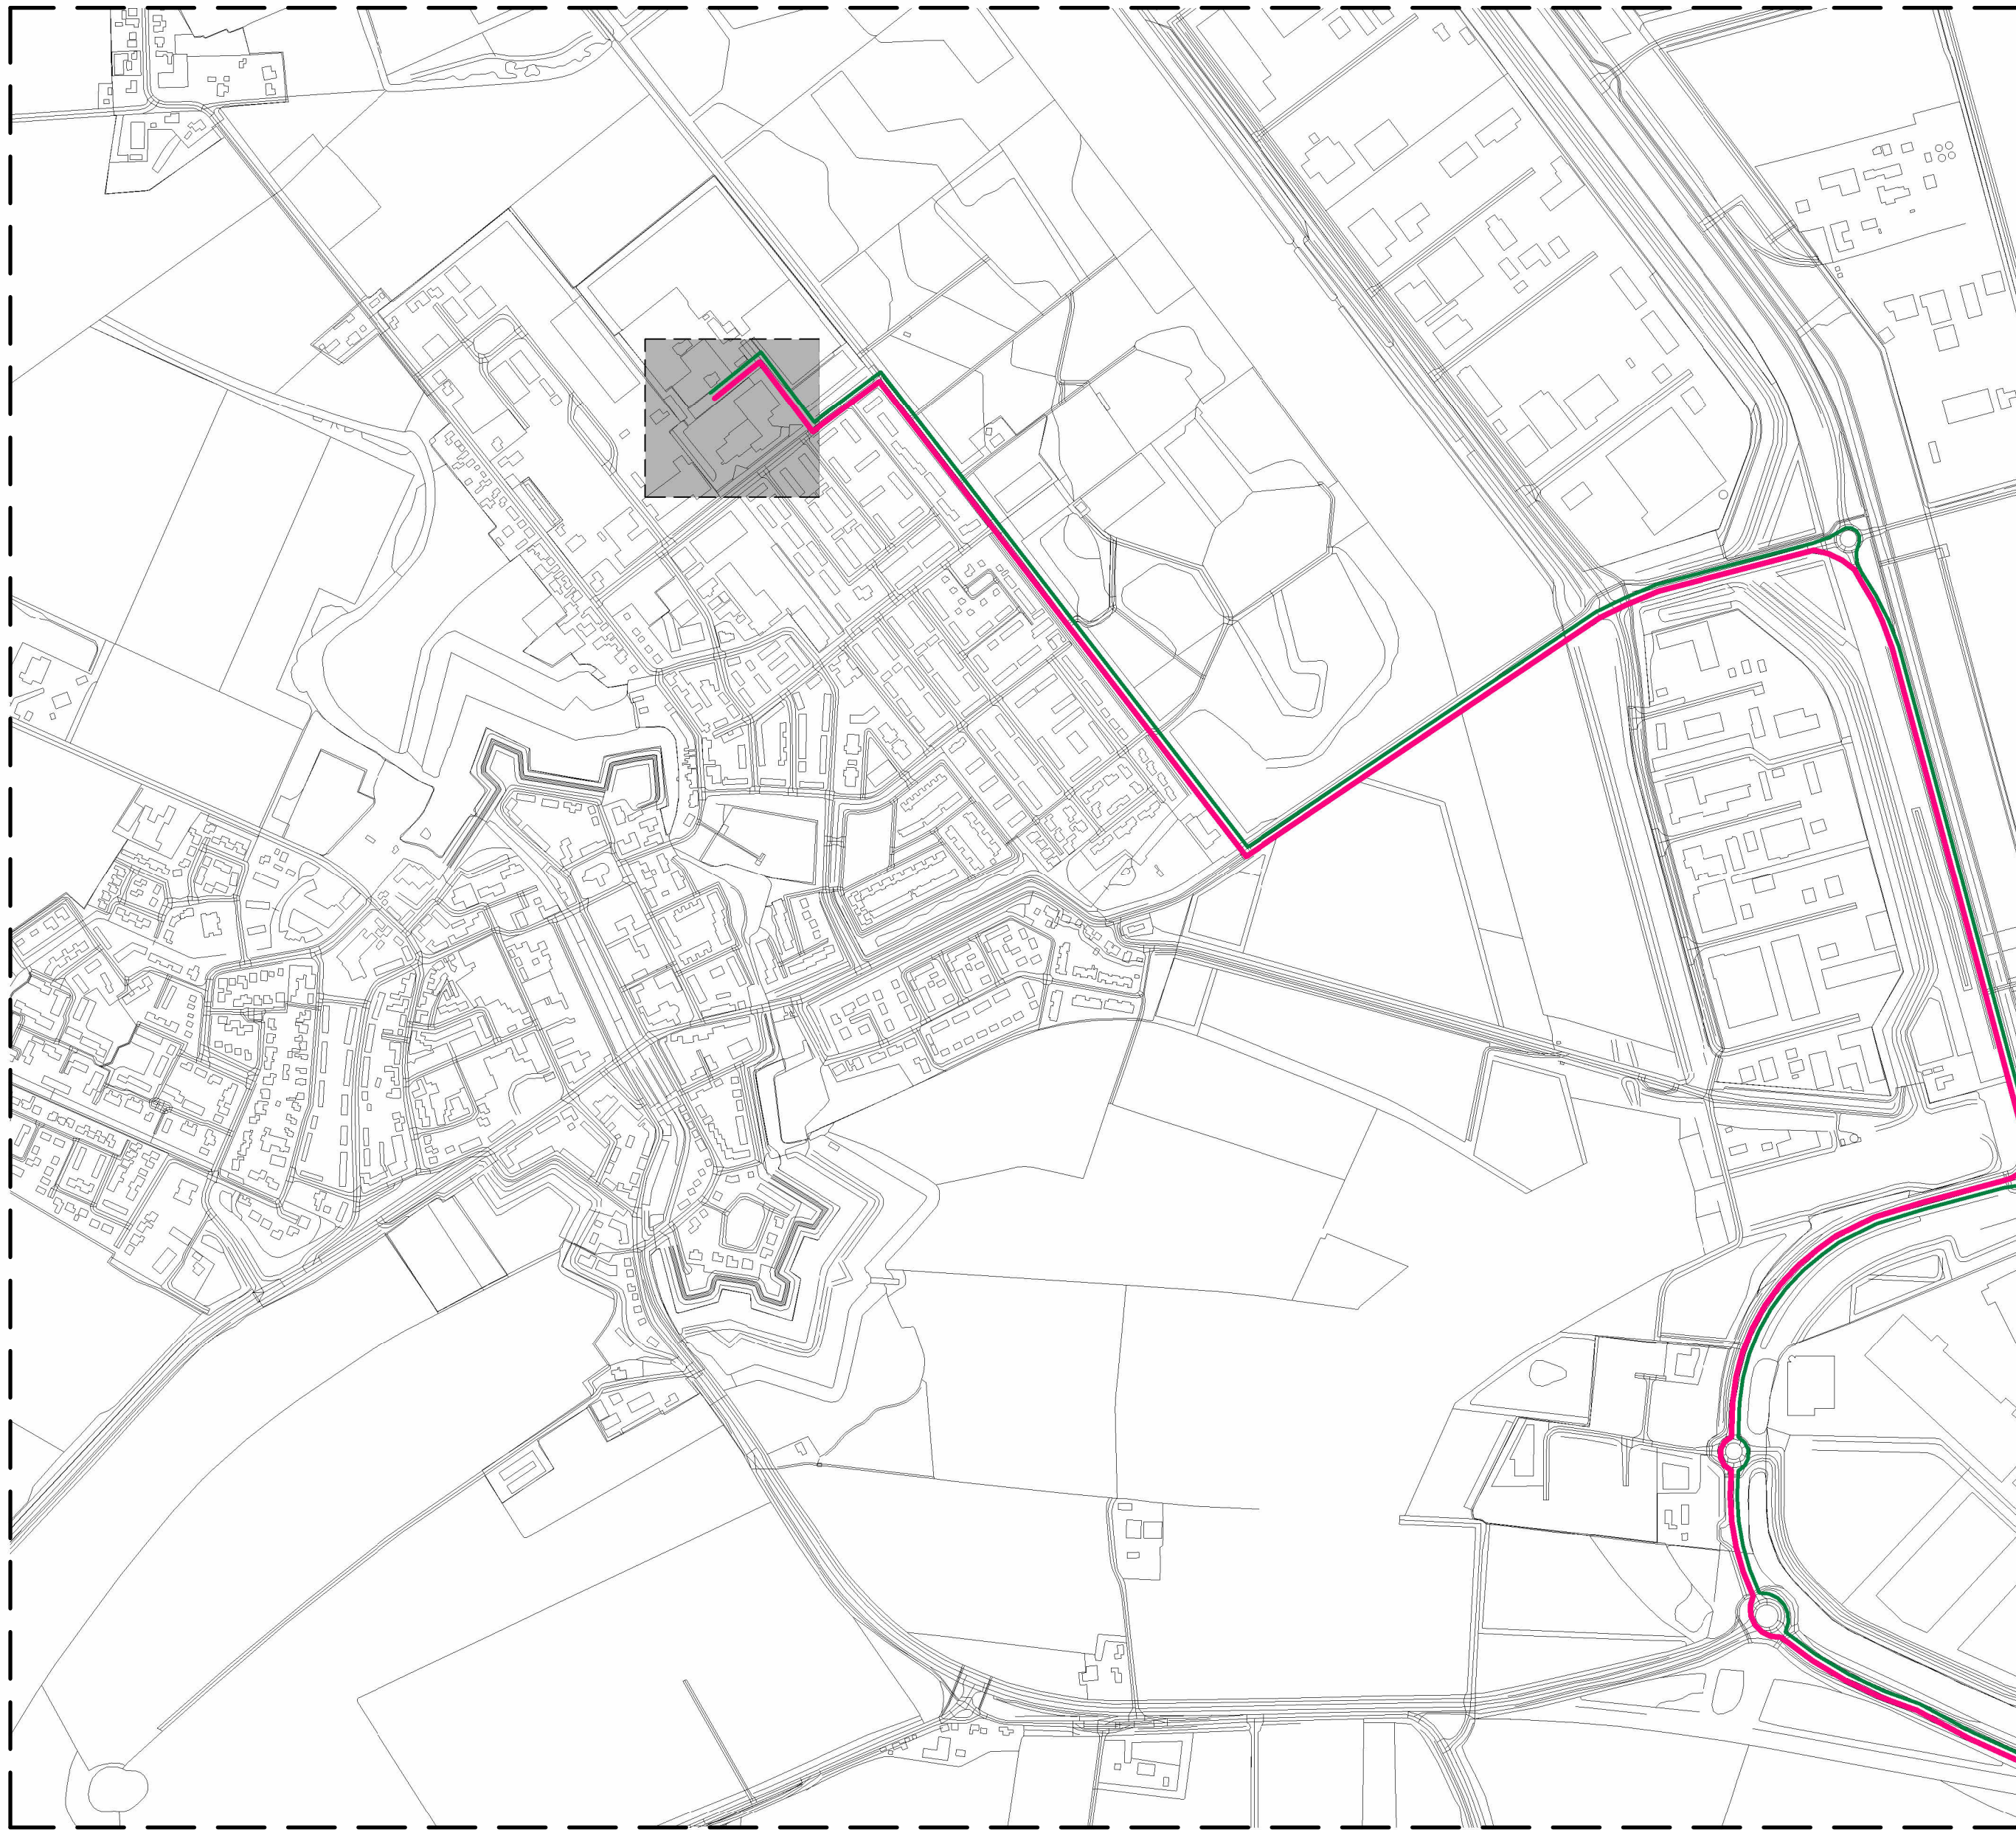

90 Legenda

Bouwplaats

Vluchtweg

Rijplaten

Vrachtwagen aanrijroute

Vrachtwagen uitrijroute

Hulpdienst route

Bouwhek

Bouwstroom

Bouwwater



bouwers in beweging

VAESSEN

Vaessen Algemeen Bouwbedrijf B.V. | Zalmweg 1c | 4941 VX Raamsdonkveer |
T: (0162) 52 21 20 | E: info@vaessenbv.nl | I: www.vaessenbv.nl |

Opdrachtgever:
Gemeente Moerdijk
Pastoor van Kesselplein 15, 4761 B3 Zevenbergen

Project:
Nieuwbouw Niervaert Klundert
Molenvliet 7, 4791 GB Klundert

onderdeel: **Bouwplaatsinrichting fase 2**

status: Definitief

fase: DO

datum: 14-07-2026

formaat: A0

BUP: xxx

projectnr: **2250005**

getekend: J. Vermeulen

gecontroleerd: A. Adriaansen

akkoord:

schaal: 1:250

bladnr: **90-02**