


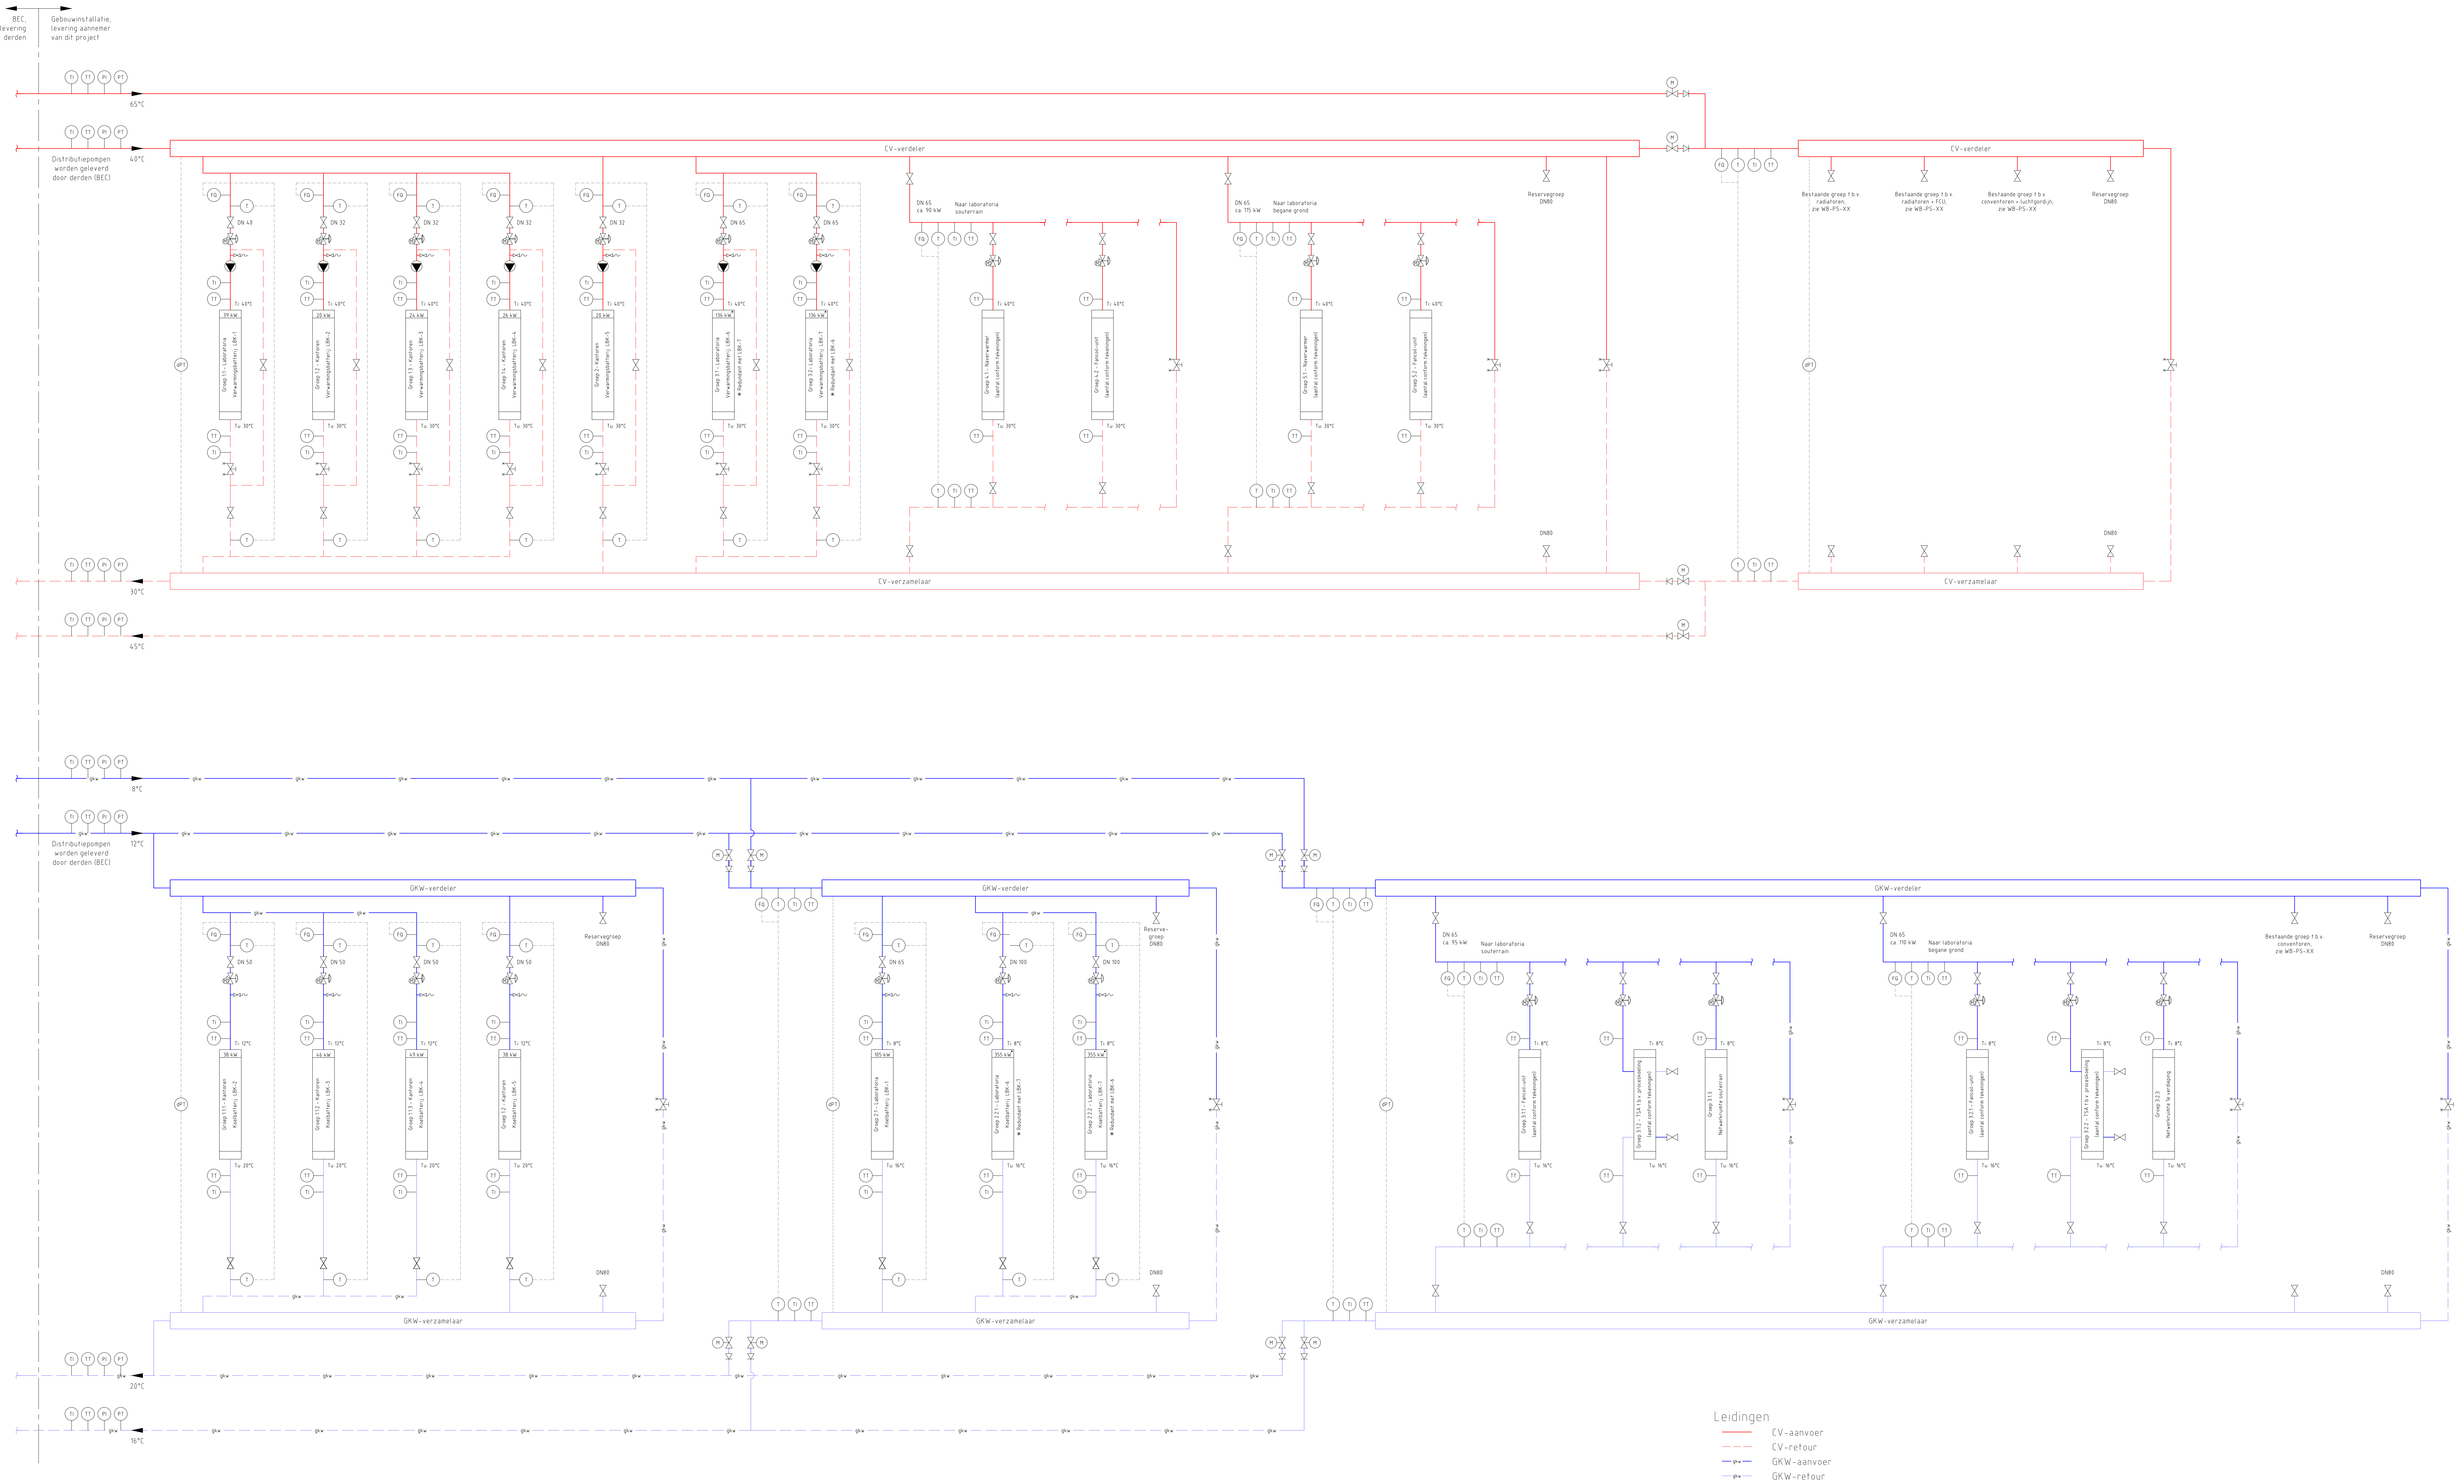

Leidingen

- CV-aanvoer
- CV-retour
- GWK-aanvoer
- GWK-retour

Symbolenlijst

Symbol	Omschrijving
	Afsluiter
	Afsluiter met slangwiel
	Afsluiter, elektromotorbediend
	Drukgecompenseerde regelafsluiter
	Inregelafsluiter met meetpunten
	Keerklep
	Frequentiereguleerde pomp
	Energiemeter
	Thermometer
	Temperatuur transmitter/opnemer
	Manometer
	Druk transmitter/opnemer

Definitief Ontwerp +

project : Renovatie gebouw SL2 Utrecht
projectnummer : 2302024
opdrachtgever : Universiteit Utrecht
architect : NewJoy concepts

omschrijving : Principieschema
CV- en GWK-installaties

datum : 28-10-2025
formaat : A0
schaal : n.v.t.
getekend : KCO
gezien : WB
datum onderlegger : n.v.t.

gewijzigd:
a:
b:
c:
d:
e:

HUYGEN
T: 068-632222
E: info@huygen.nl
W: www.huygen.nl

I3_8_PS-CV-GKW