
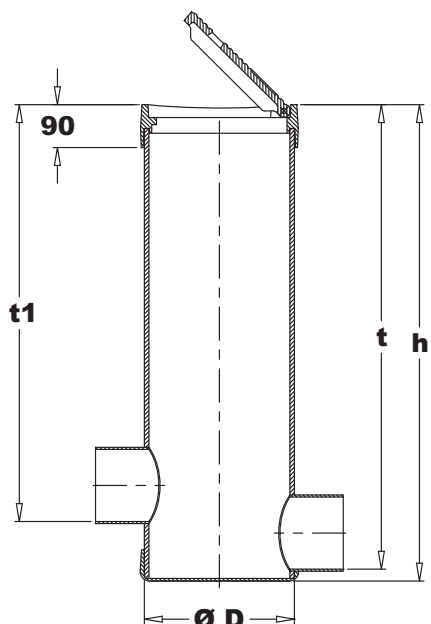


NeBo controleput kunststof Belastingsklasse B-125 kN

9.4

NeBo ronde polyethyleen controle-/monsternap (afm. $\varnothing$ 315 x 10 mm), voor plaatsing in de grond, voor het bemonsteren van afvalwater met aansluiting van nominaal 100, 125, 150 of 200 mm. Voorzien van vierkante gietijzeren omranding met dicht scharnierend gietijzeren deksel, geschikt voor verkeersklasse B-125 kN volgens NEN-EN-124. Levering NEN-EN-ISO 9001 gecertificeerd.

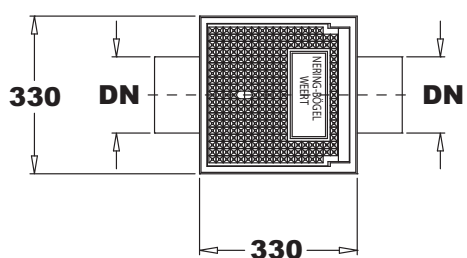

Materiaal

Controleput : HDPE
In- en uitlaat : HDPE
Afdekking : gietijzer

Hoogtevariaties

In te korten door middel van afzagen van de HDPE onderbak
Te verhogen door middel van mof met buis $\varnothing$ 315 mm

Opties

- Controleput met 10 cm waterinhoud, type 27.. – B MW
- Controleput zonder leidingverval, type 27.. – B ZV

Certificaten

NEN-EN-ISO 9001

Type	Afmetingen (mm)					Gew.* (kg)
	t1	t	Ø D	DN*	h	
2711 – B	875	975	315	100	1000	40
2711 – B MW	775	875	315	100	1000	40
2711 – B ZV	875	875	315	100	1000	40
2712 – B	875	975	315	125	1000	40
2712 – B MW	775	875	315	125	1000	40
2712 – B ZV	875	875	315	125	1000	40
2716 – B	875	975	315	150	1000	40
2716 – B MW	775	875	315	150	1000	40
2716 – B ZV	875	875	315	150	1000	40
2720 – B	875	975	315	200	1000	40
2720 – B MW	775	875	315	200	1000	40
2720 – B ZV	875	875	315	200	1000	40

* DN = Nominale Diameter Gew. = Gewicht

Wijzigingen voorbehouden
Juni 2009

