
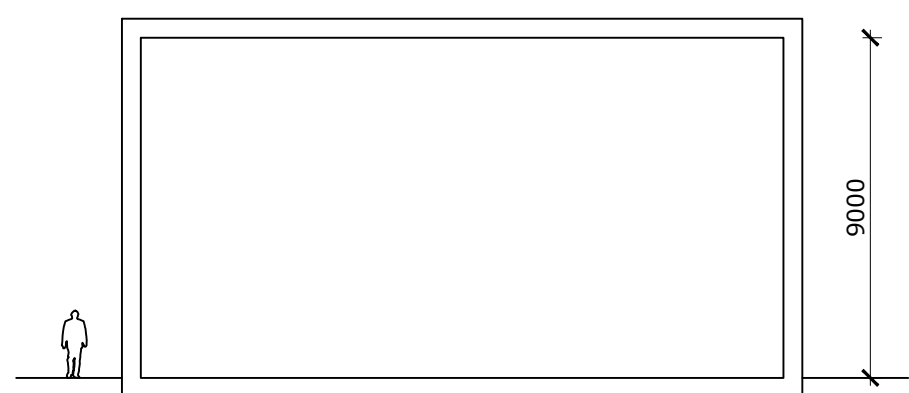
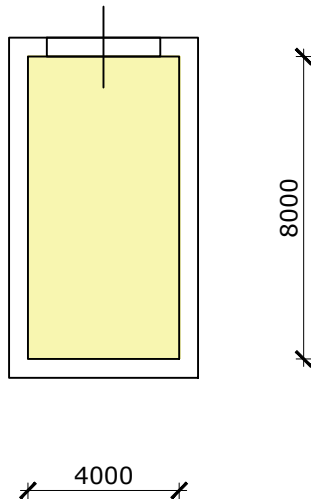
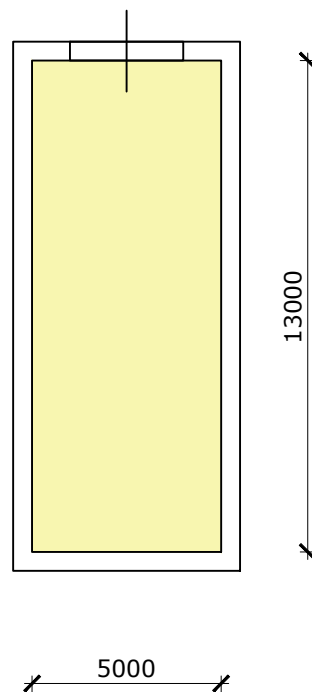
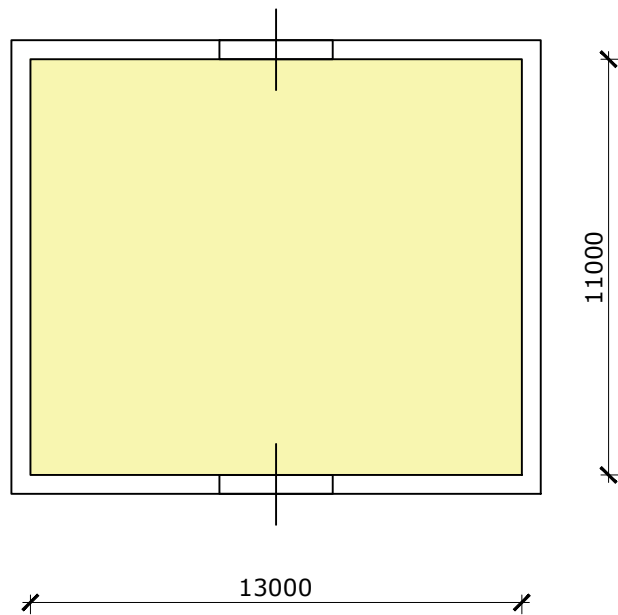
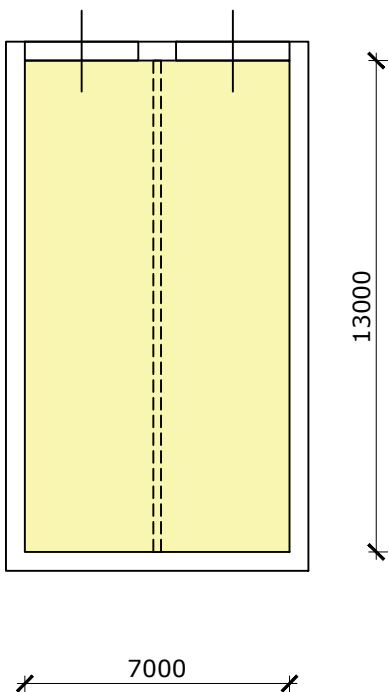
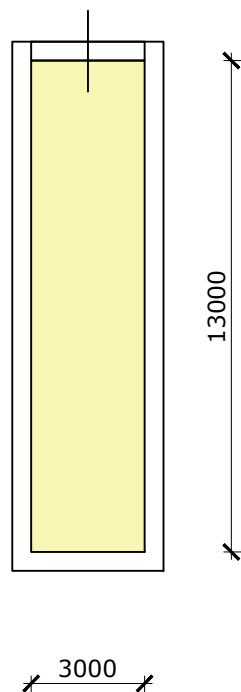


GEBRUIK

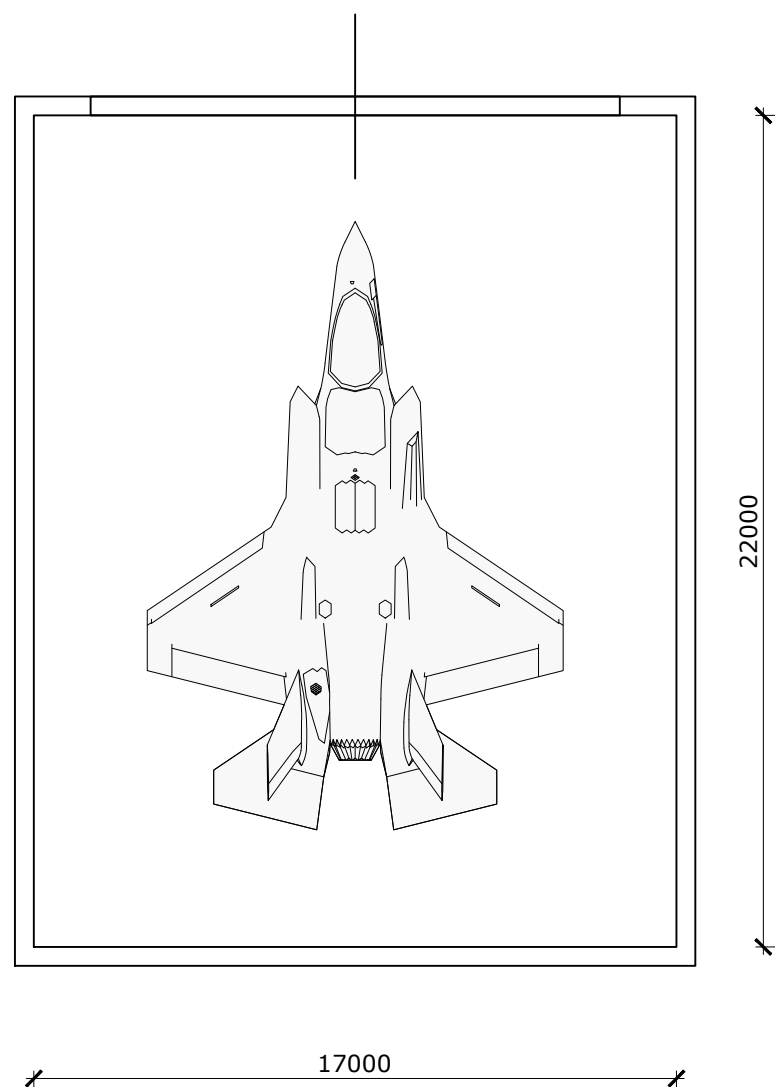

01
1x
V/HOPS





02
2x
Inspectieruimte
rotorblades

03
1x
Schuurruimte
rotorblades
deelbaar
+ contaminatieruimte 2pers.

04
1x
Reparatieruimte
rotorblades
cleanroom
+ eigen mengruimte & sluis 2x2m


05
1x
Spuitruimte
rotorblades
+ contaminatieruimte 2pers.

06
1x
Spuitruimte
onderdelen
kantelapparaat
+ contaminatieruimte 2pers.

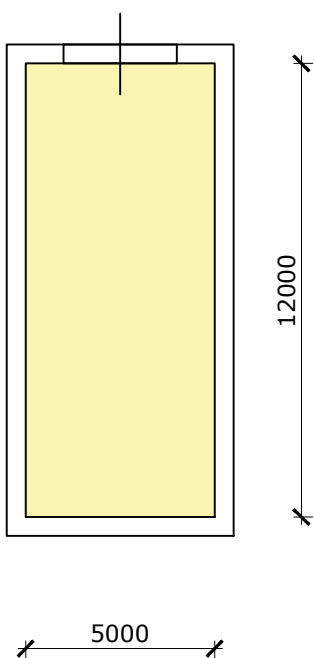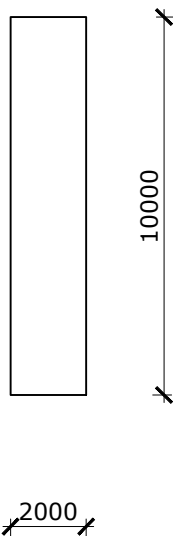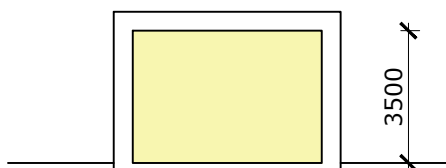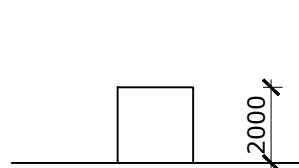



07
1x
Hotbox
los bedrijfsmiddel


08
1x
Balanceerruimte
onderdelen
kantelapparaat
balanceerbank
lage luchtenelheid

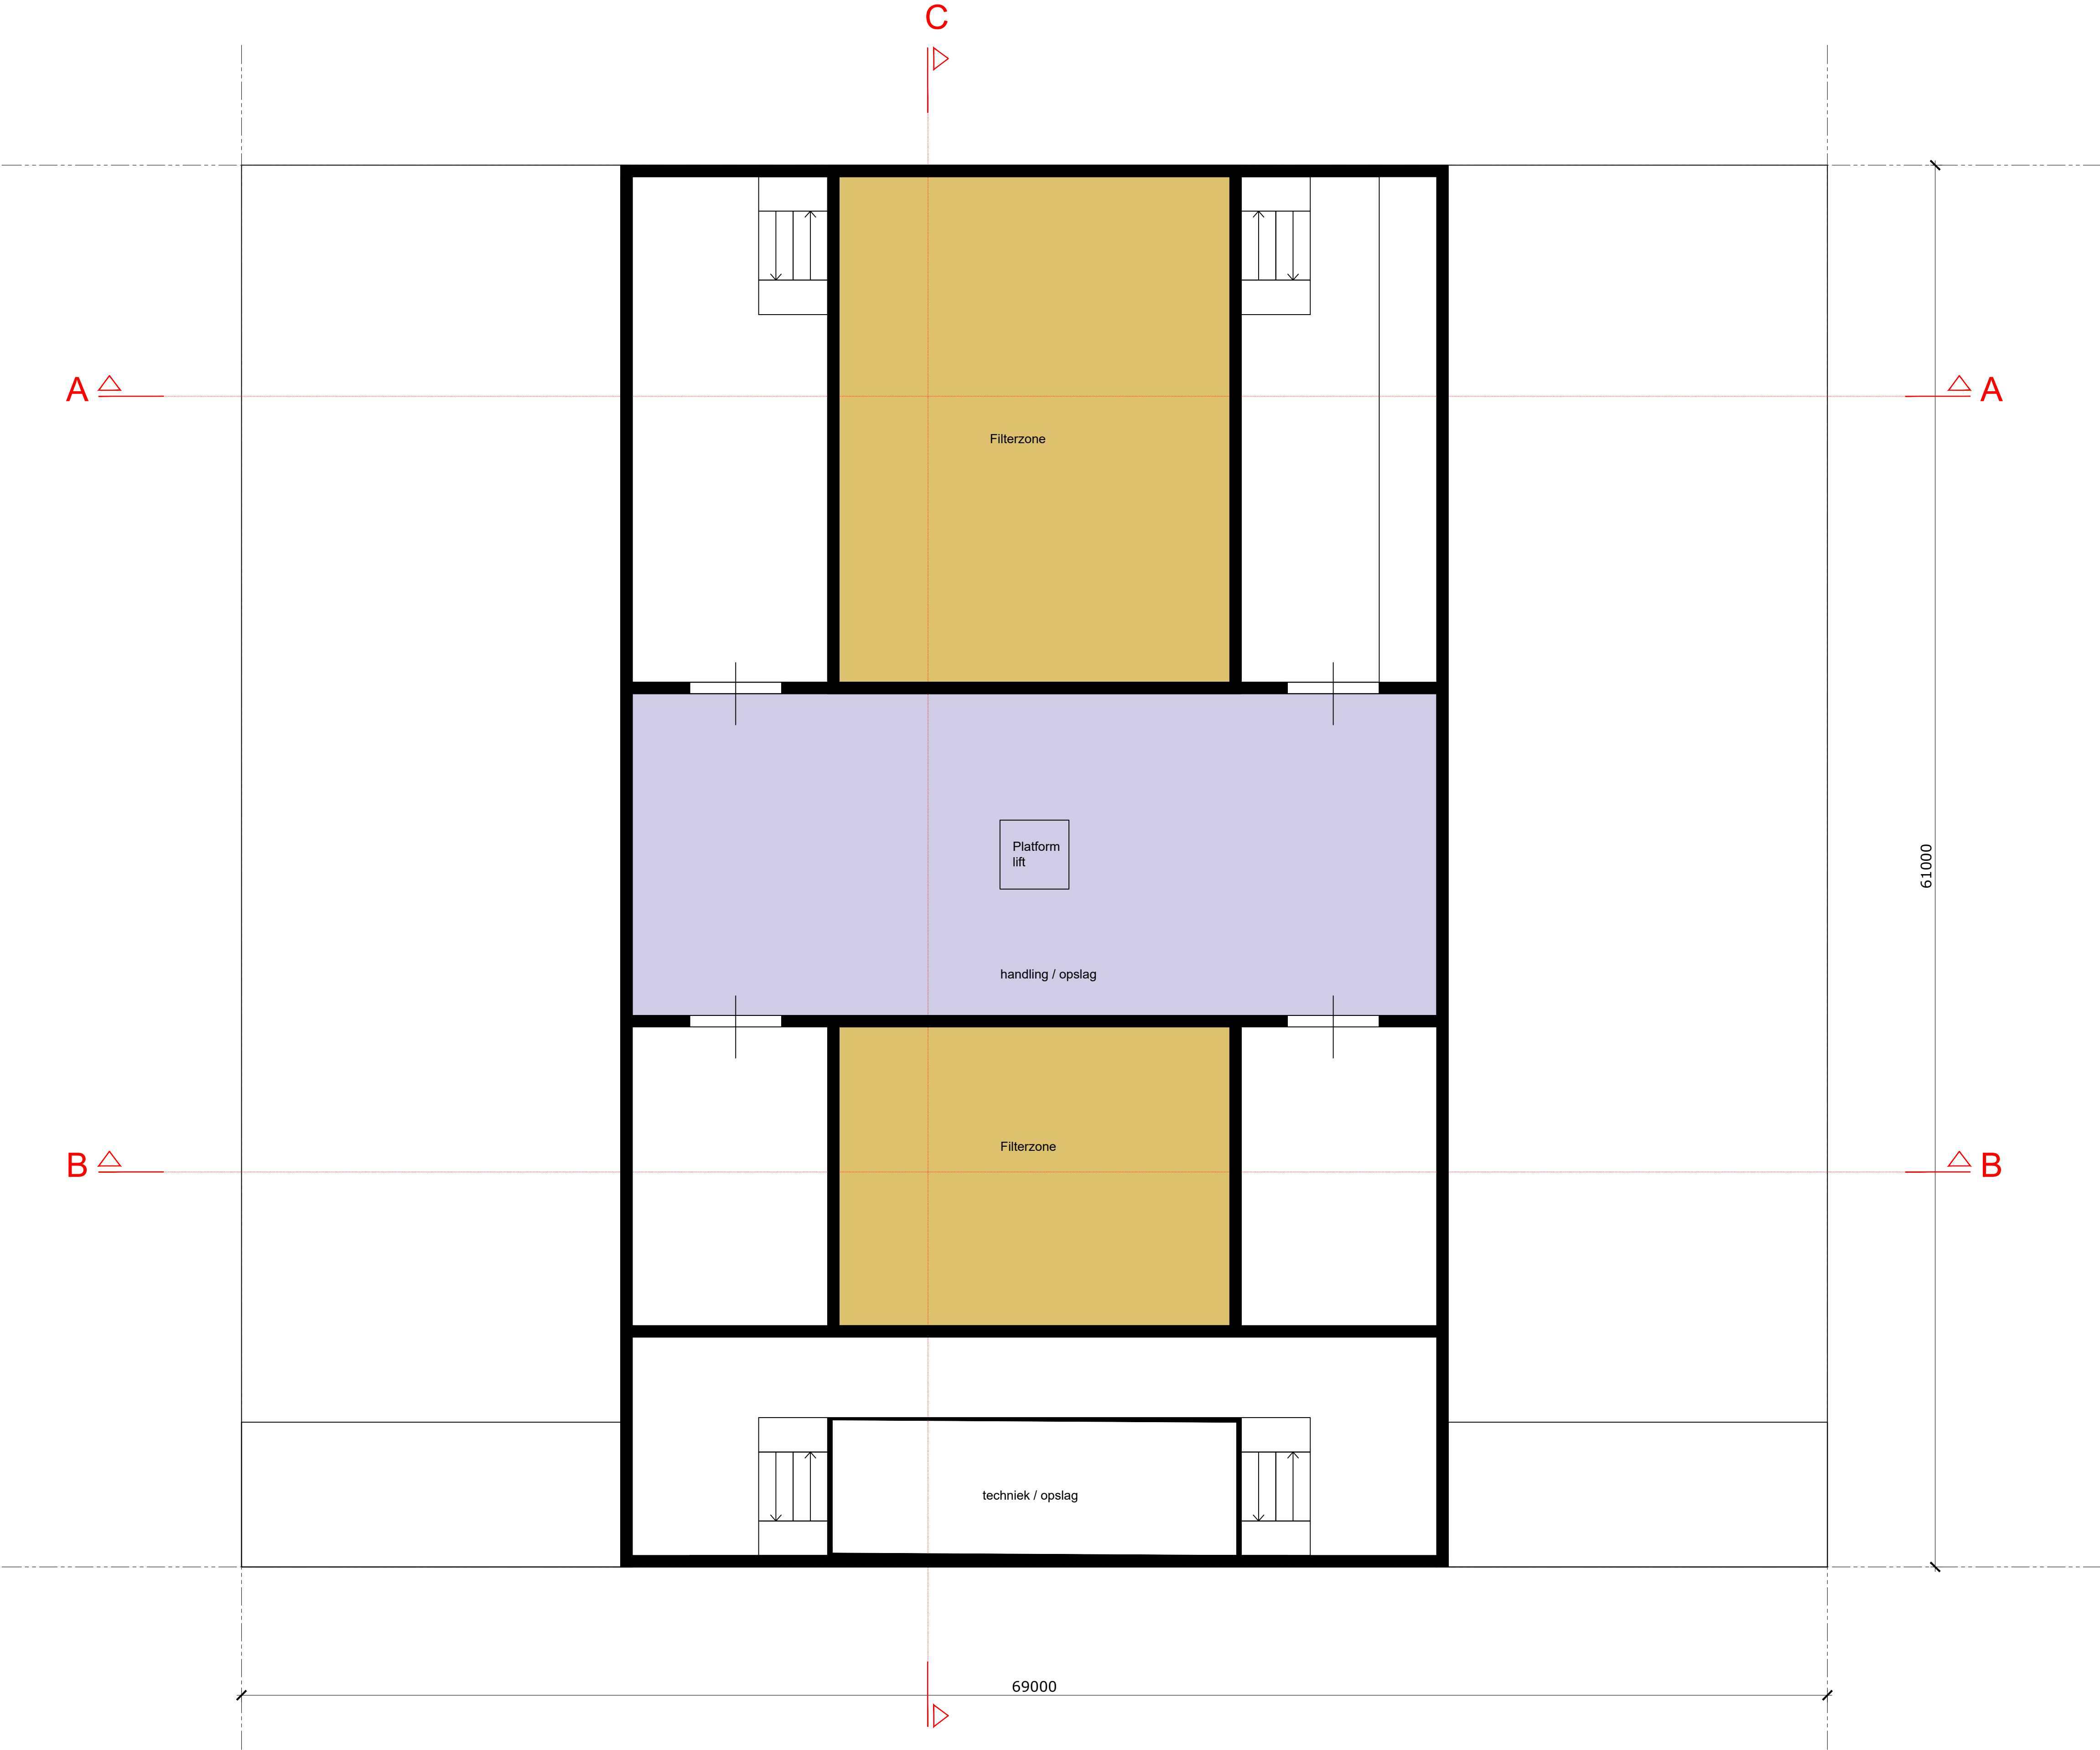




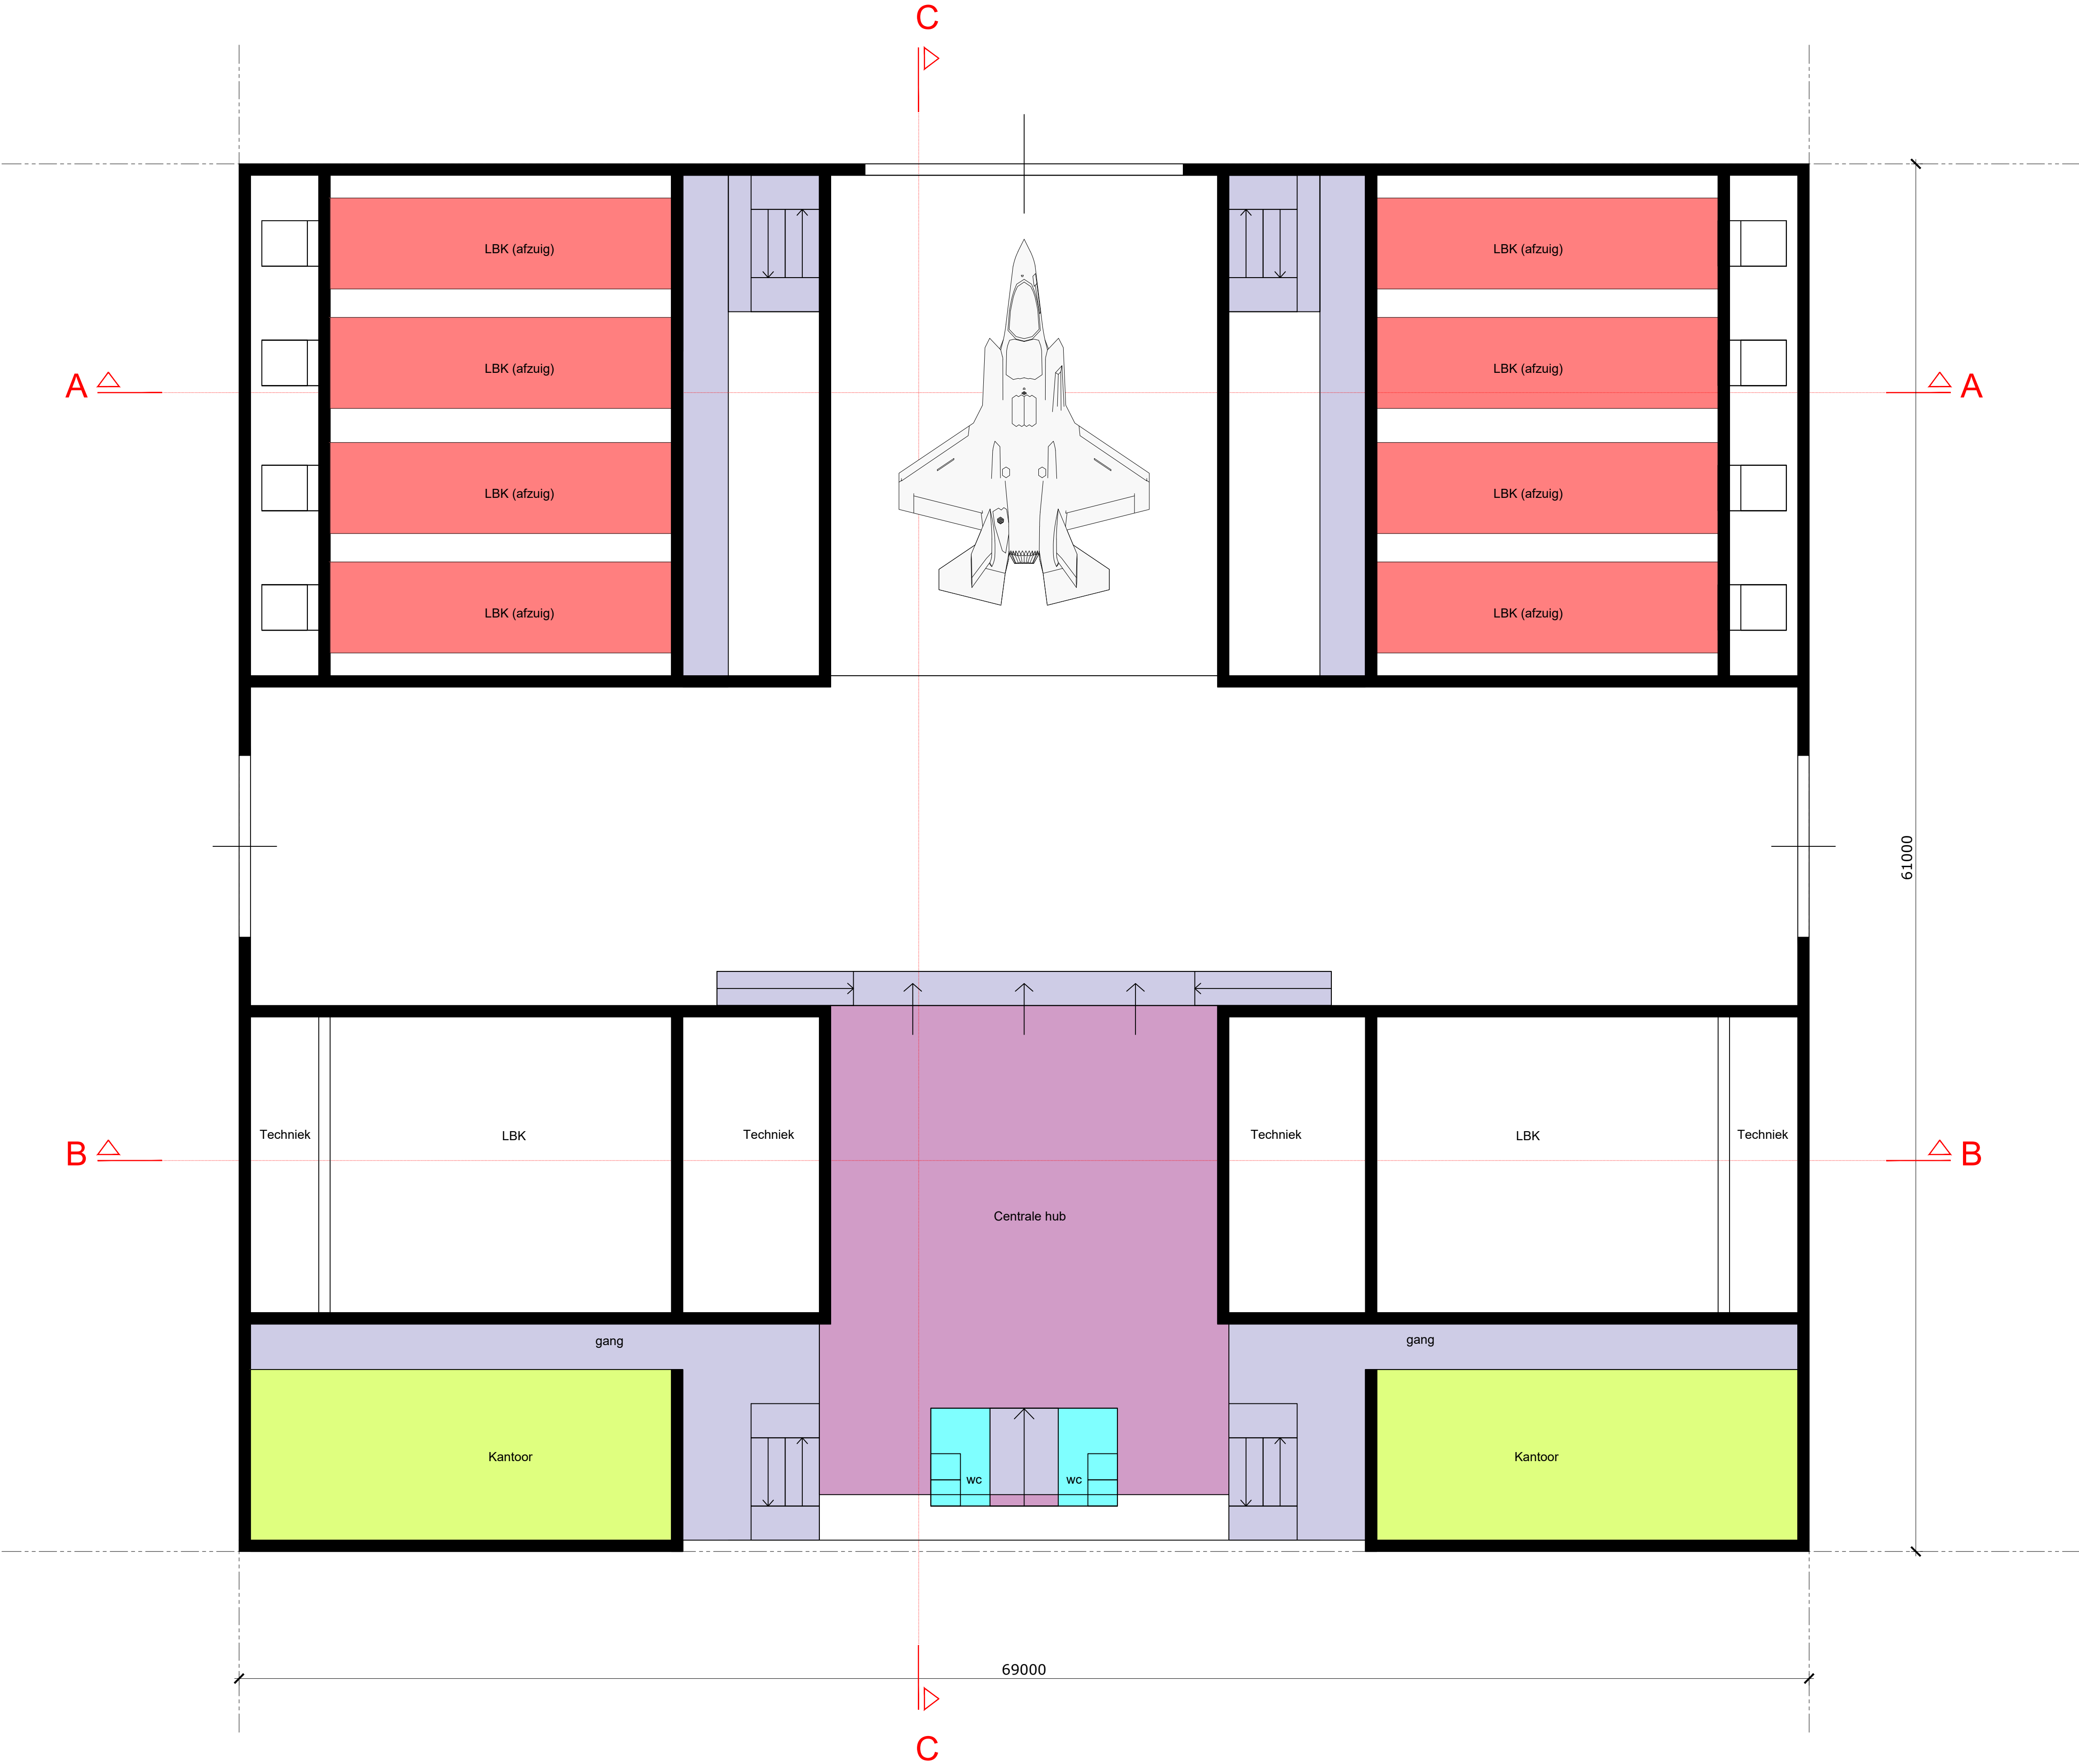

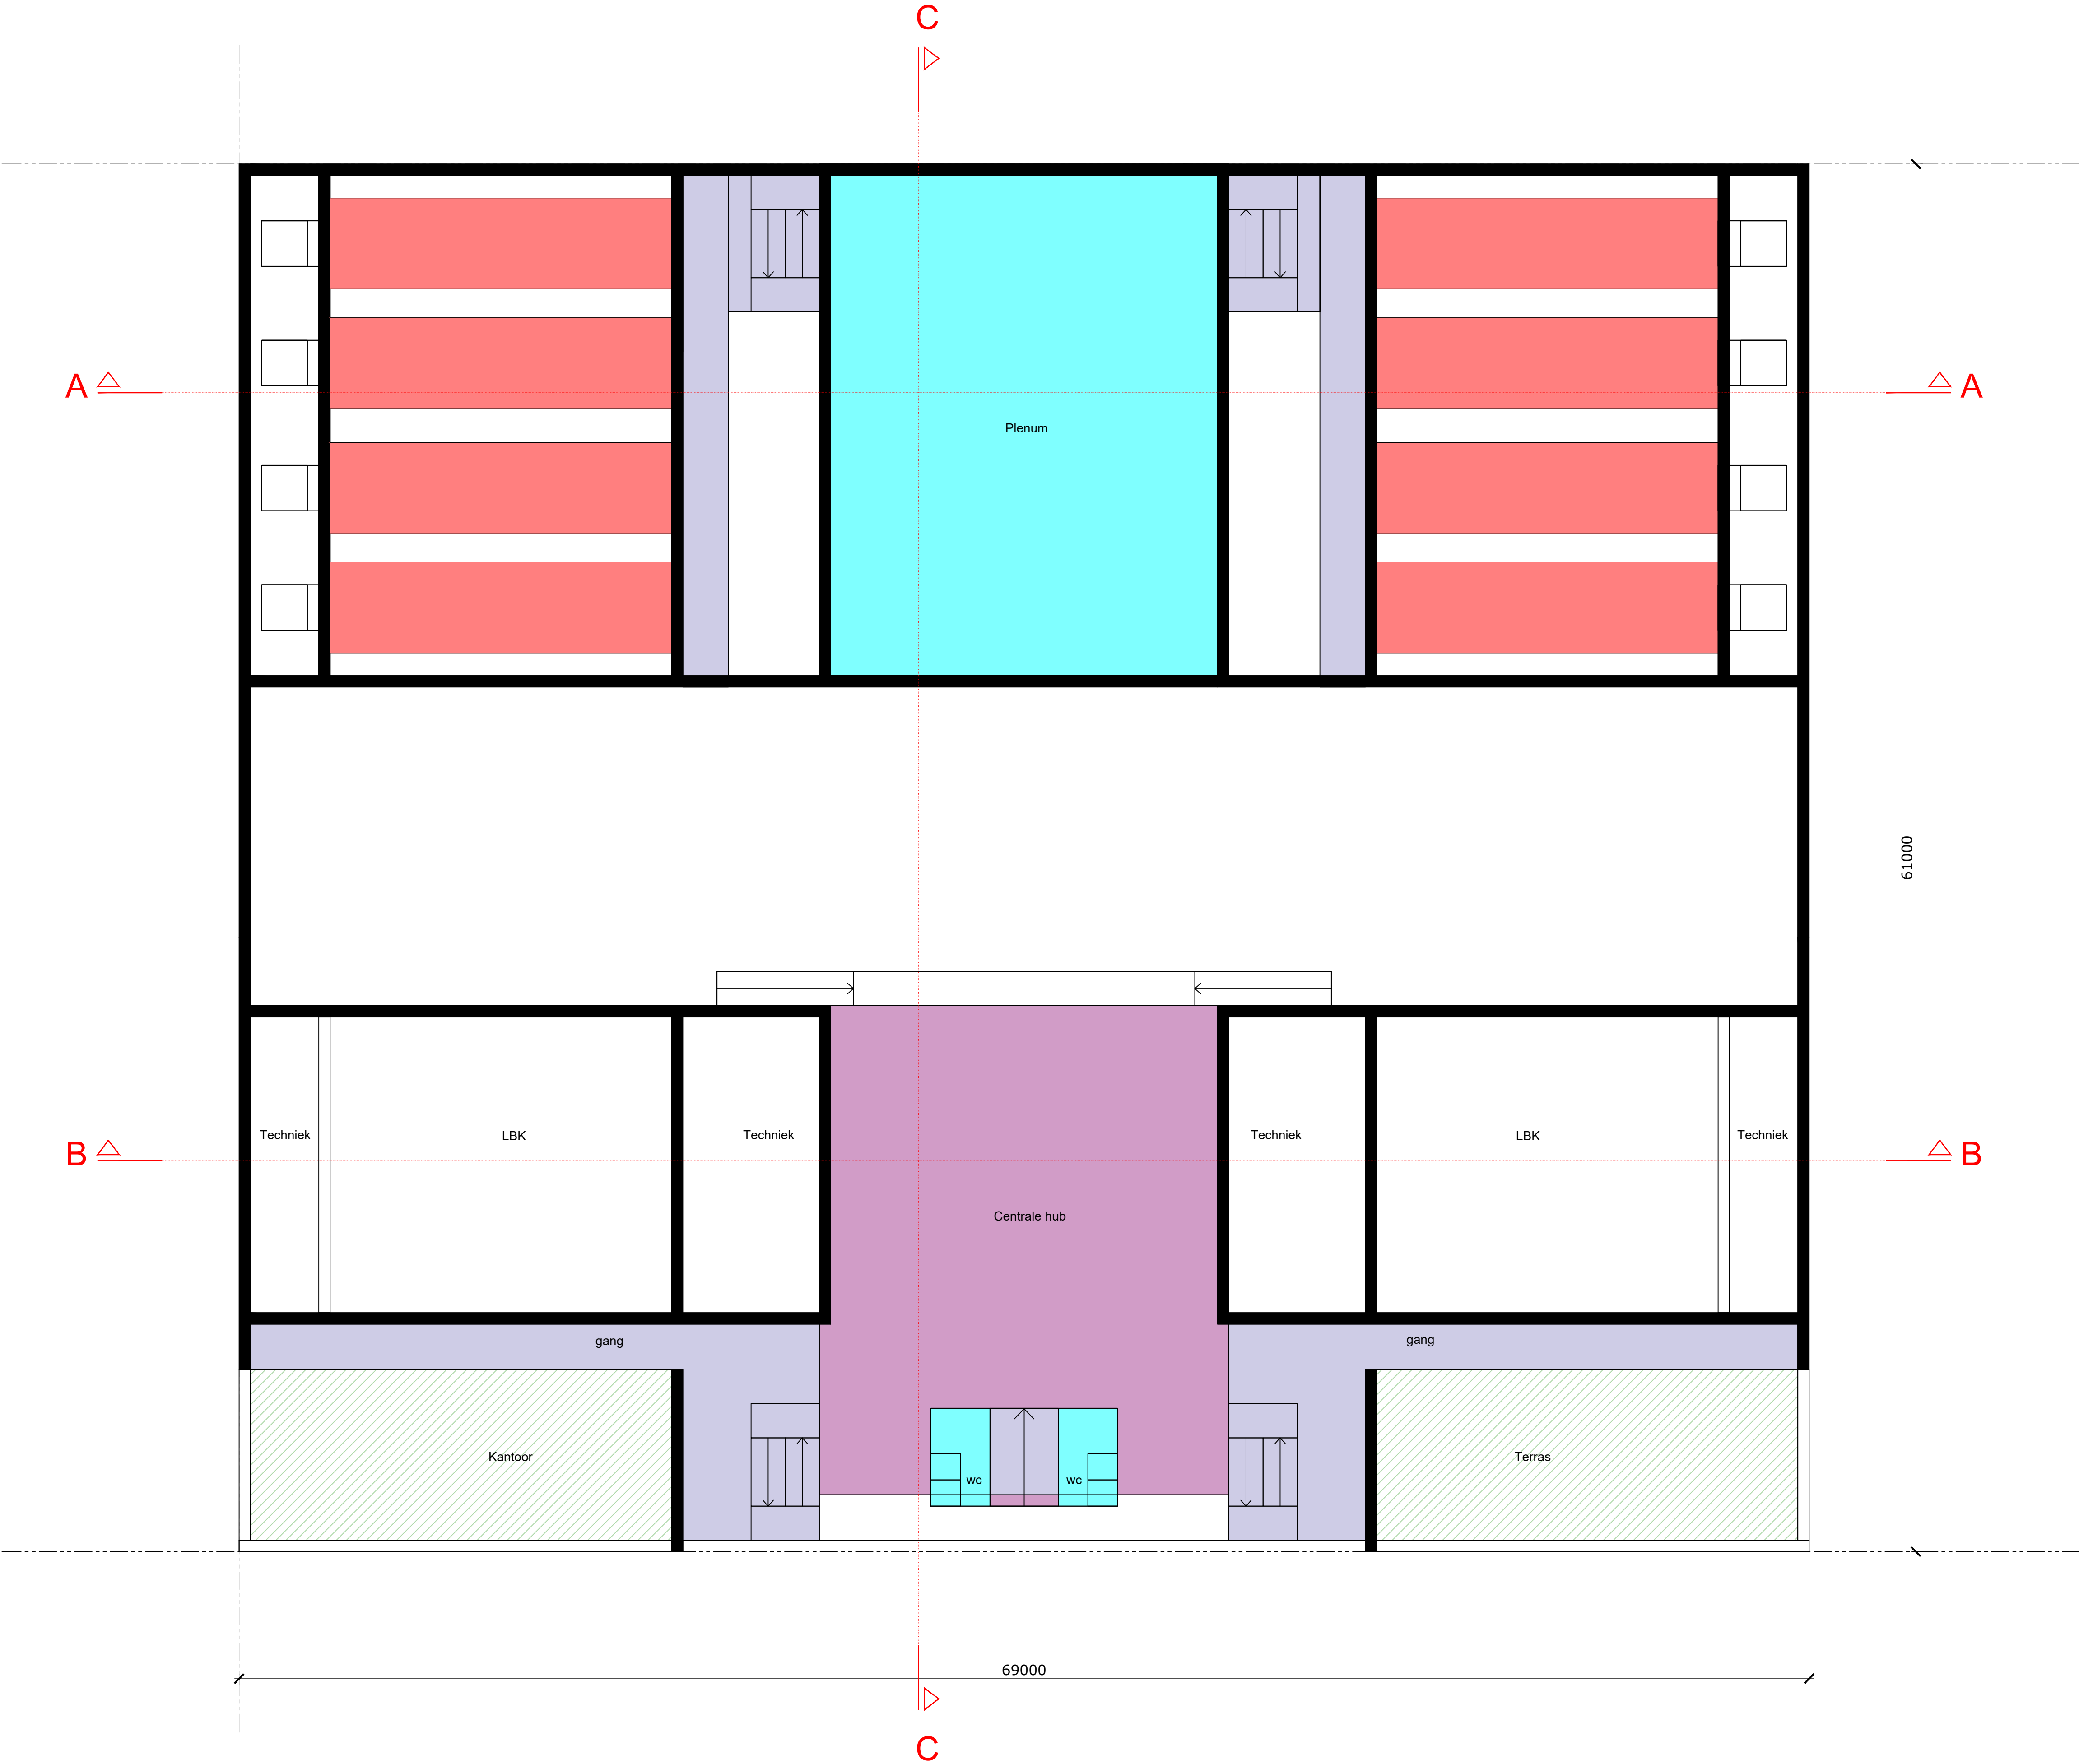


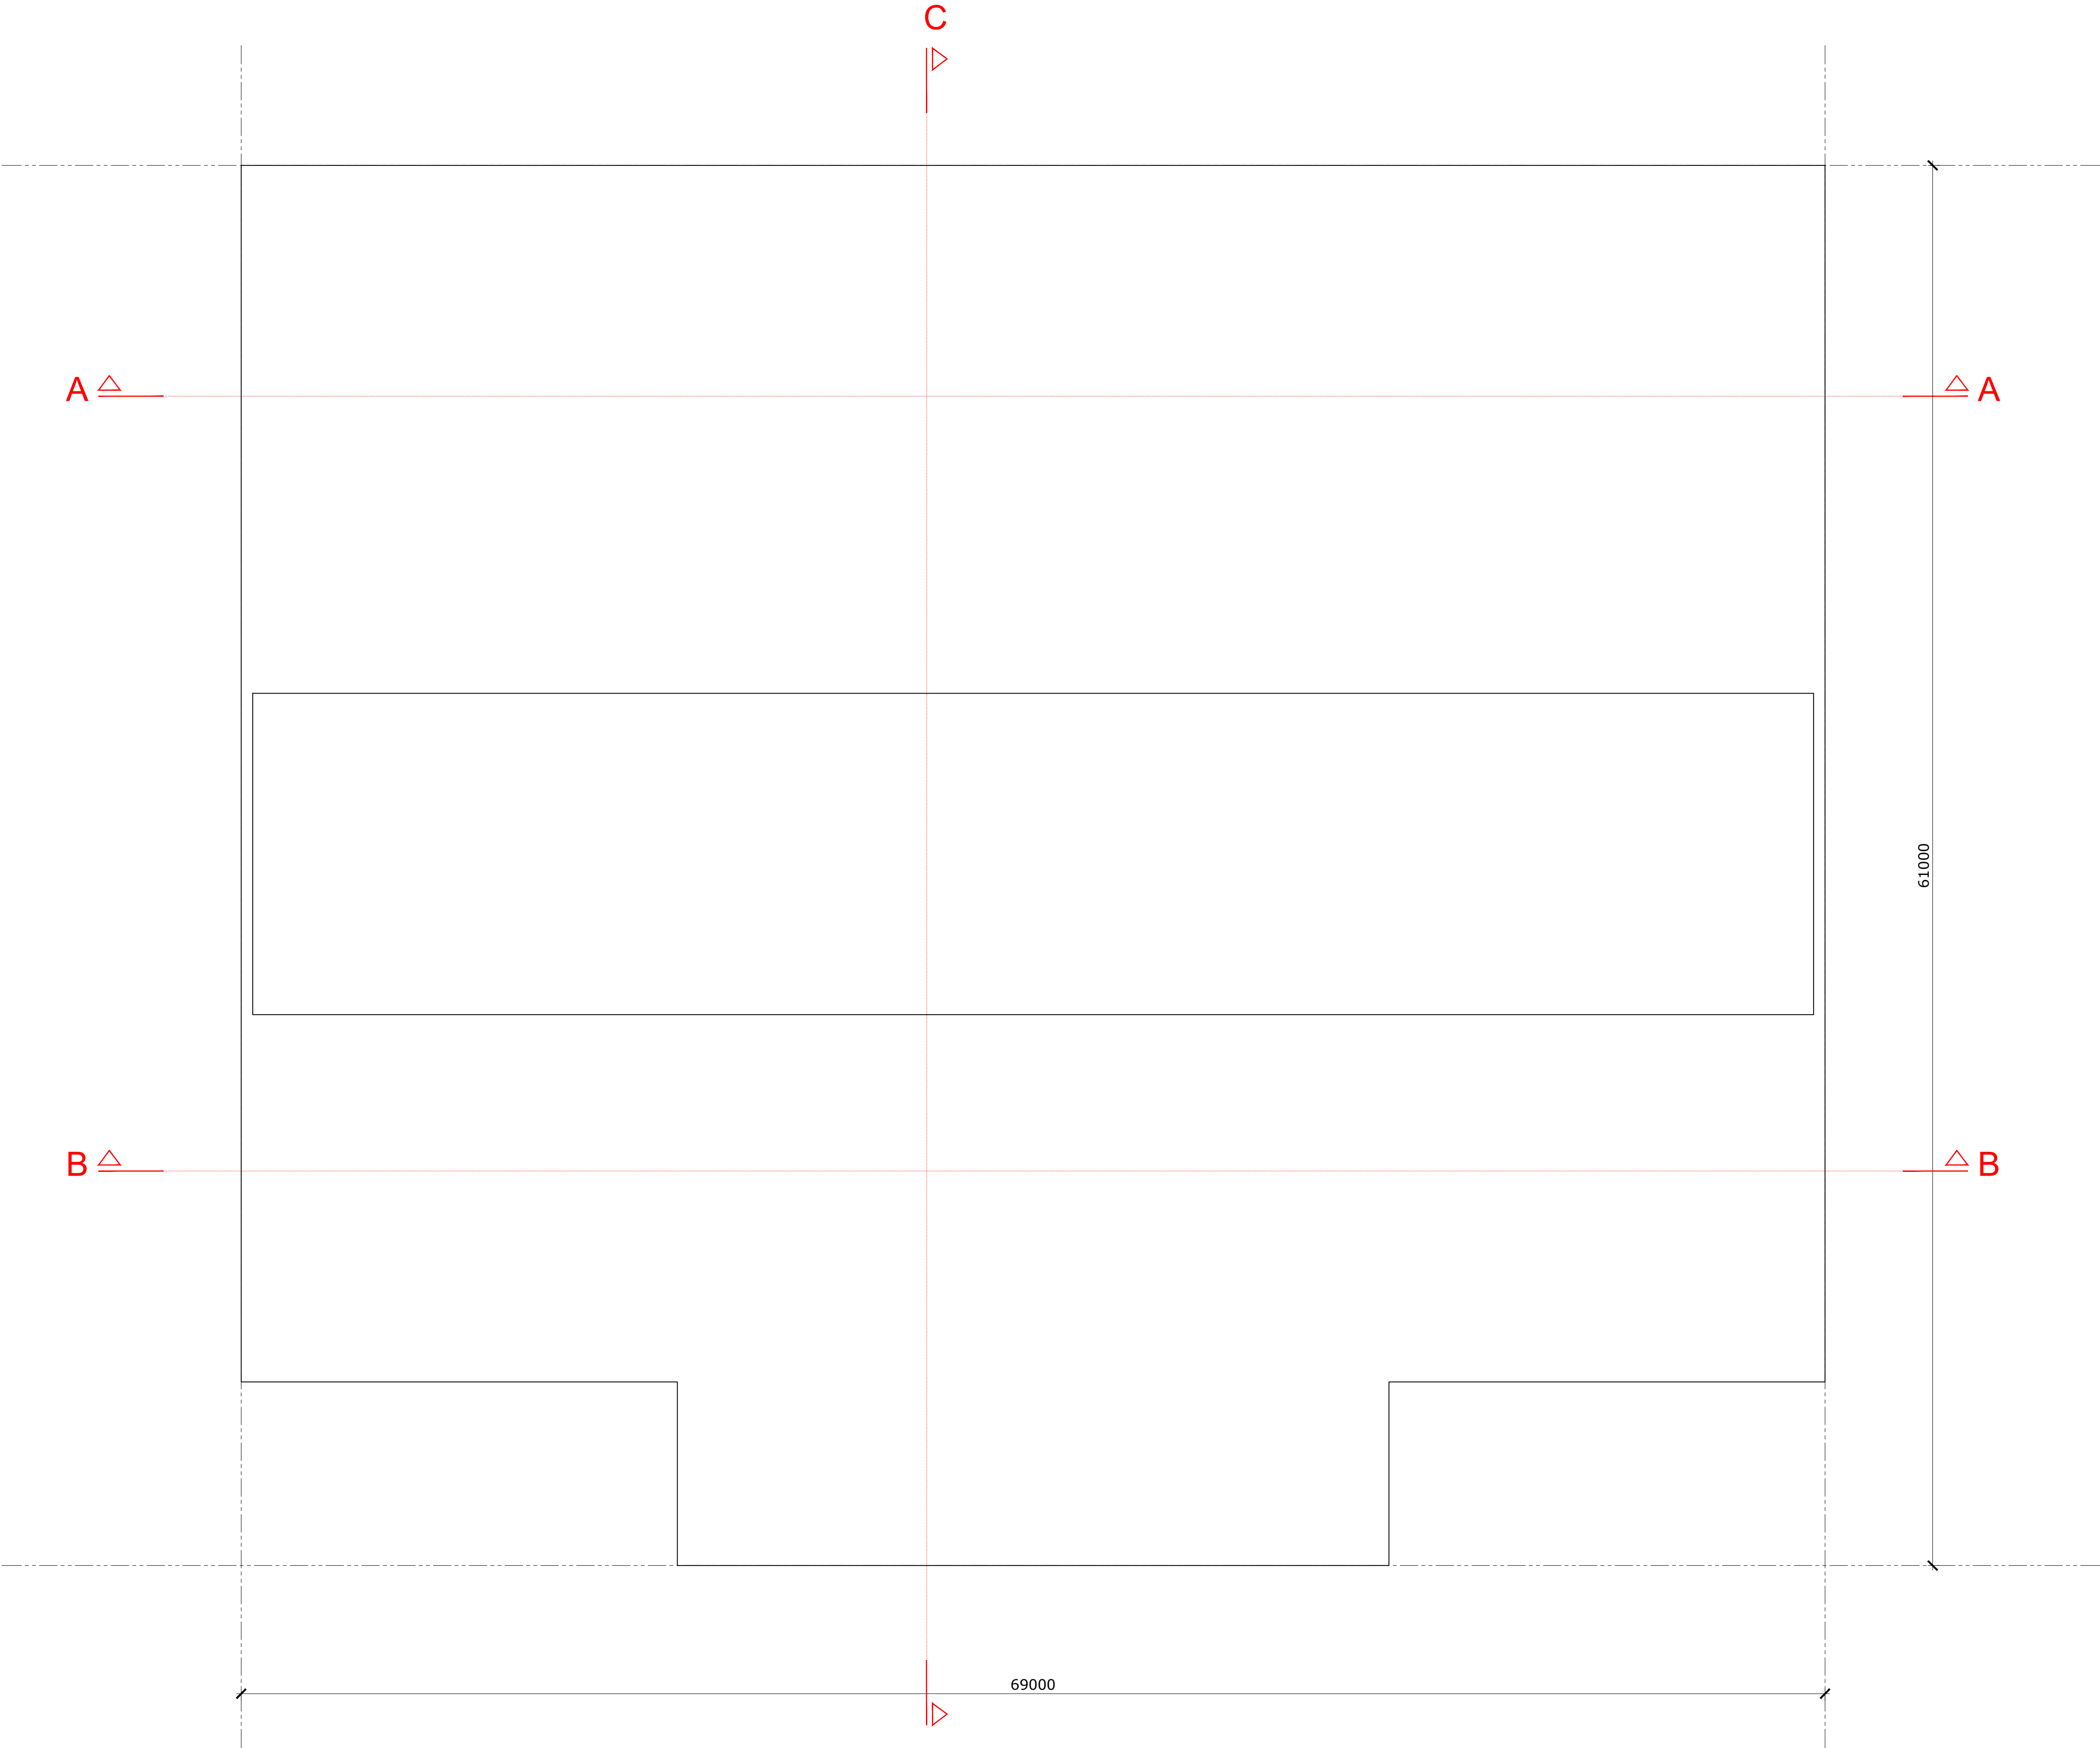

DAKAANZICHT

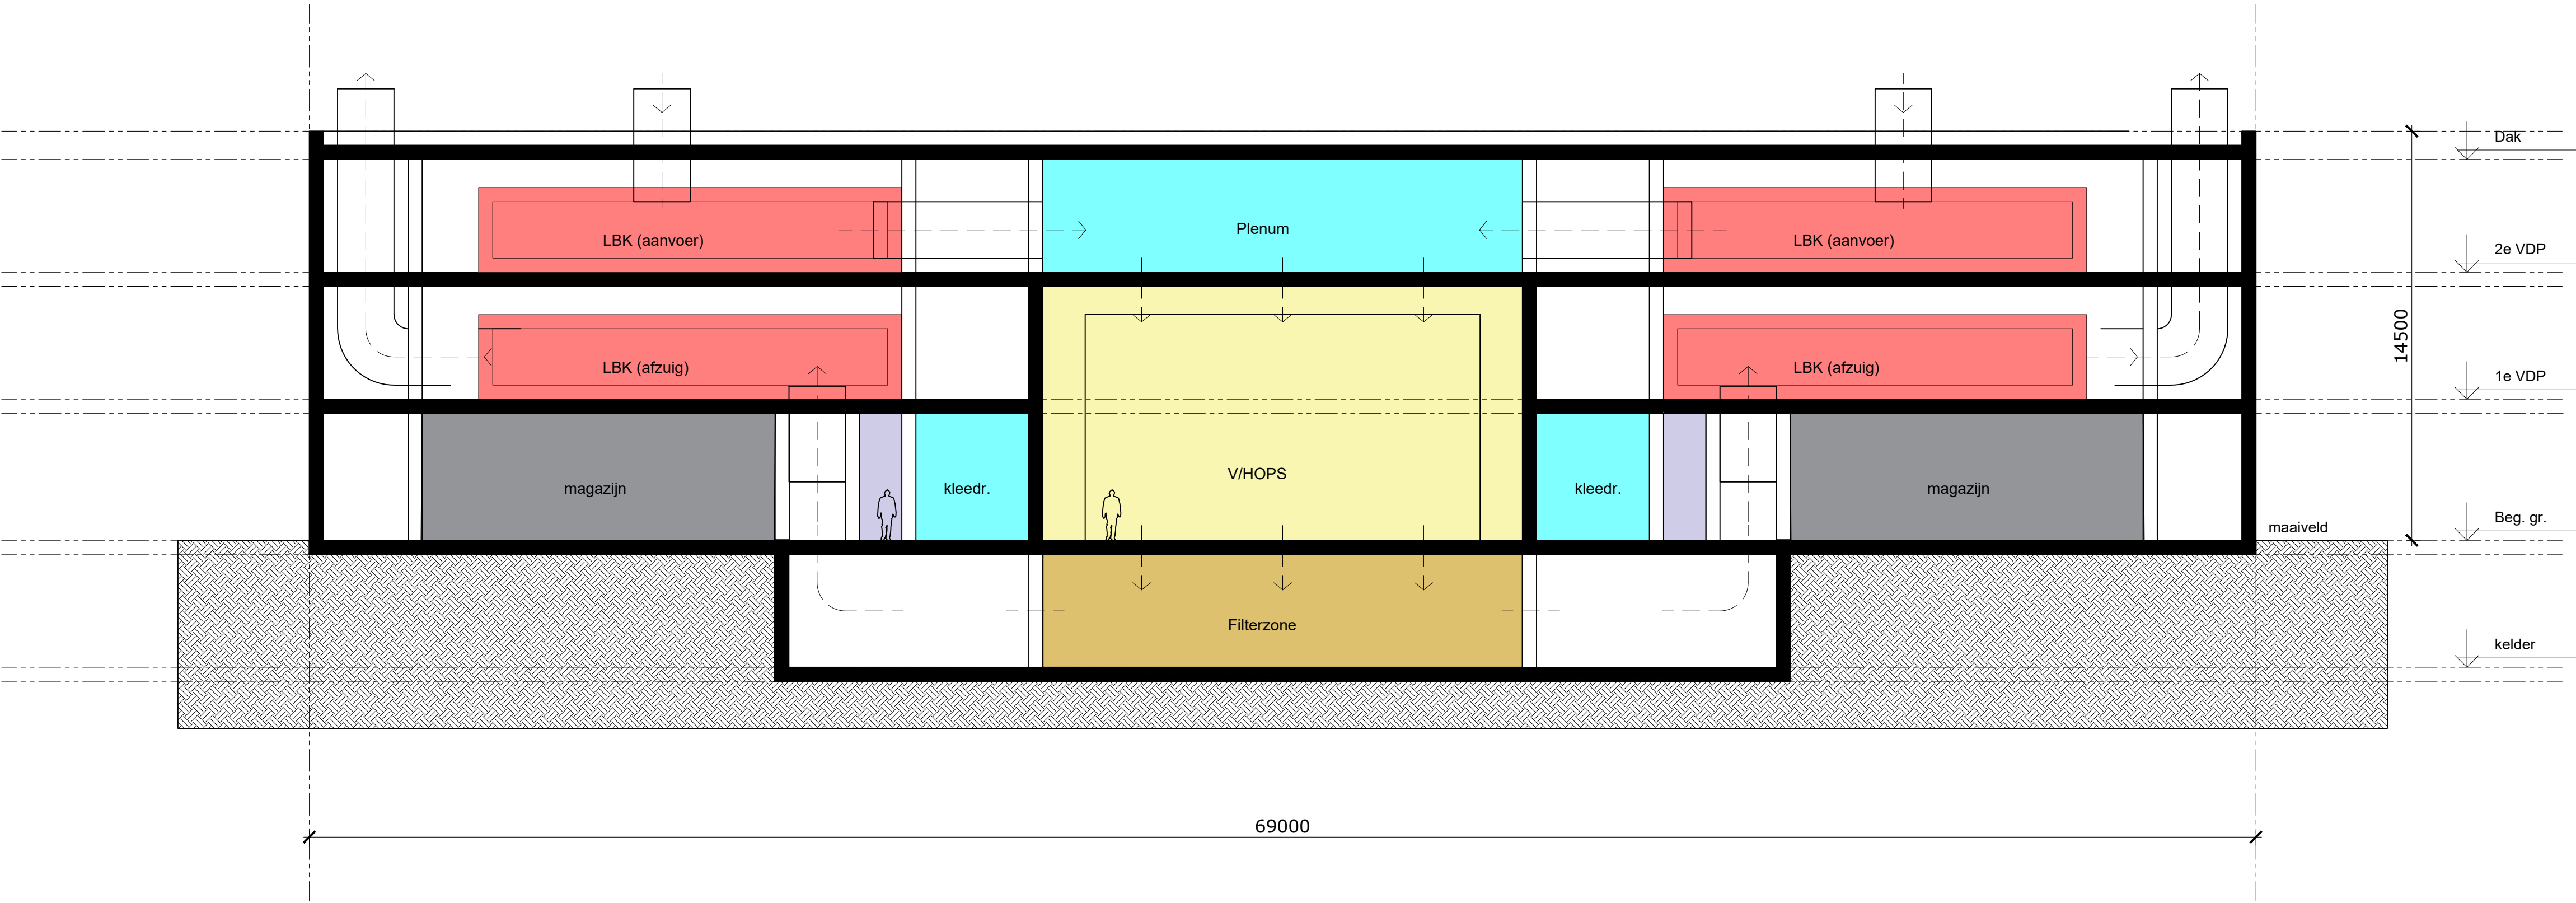

DOORSNEDE A-A

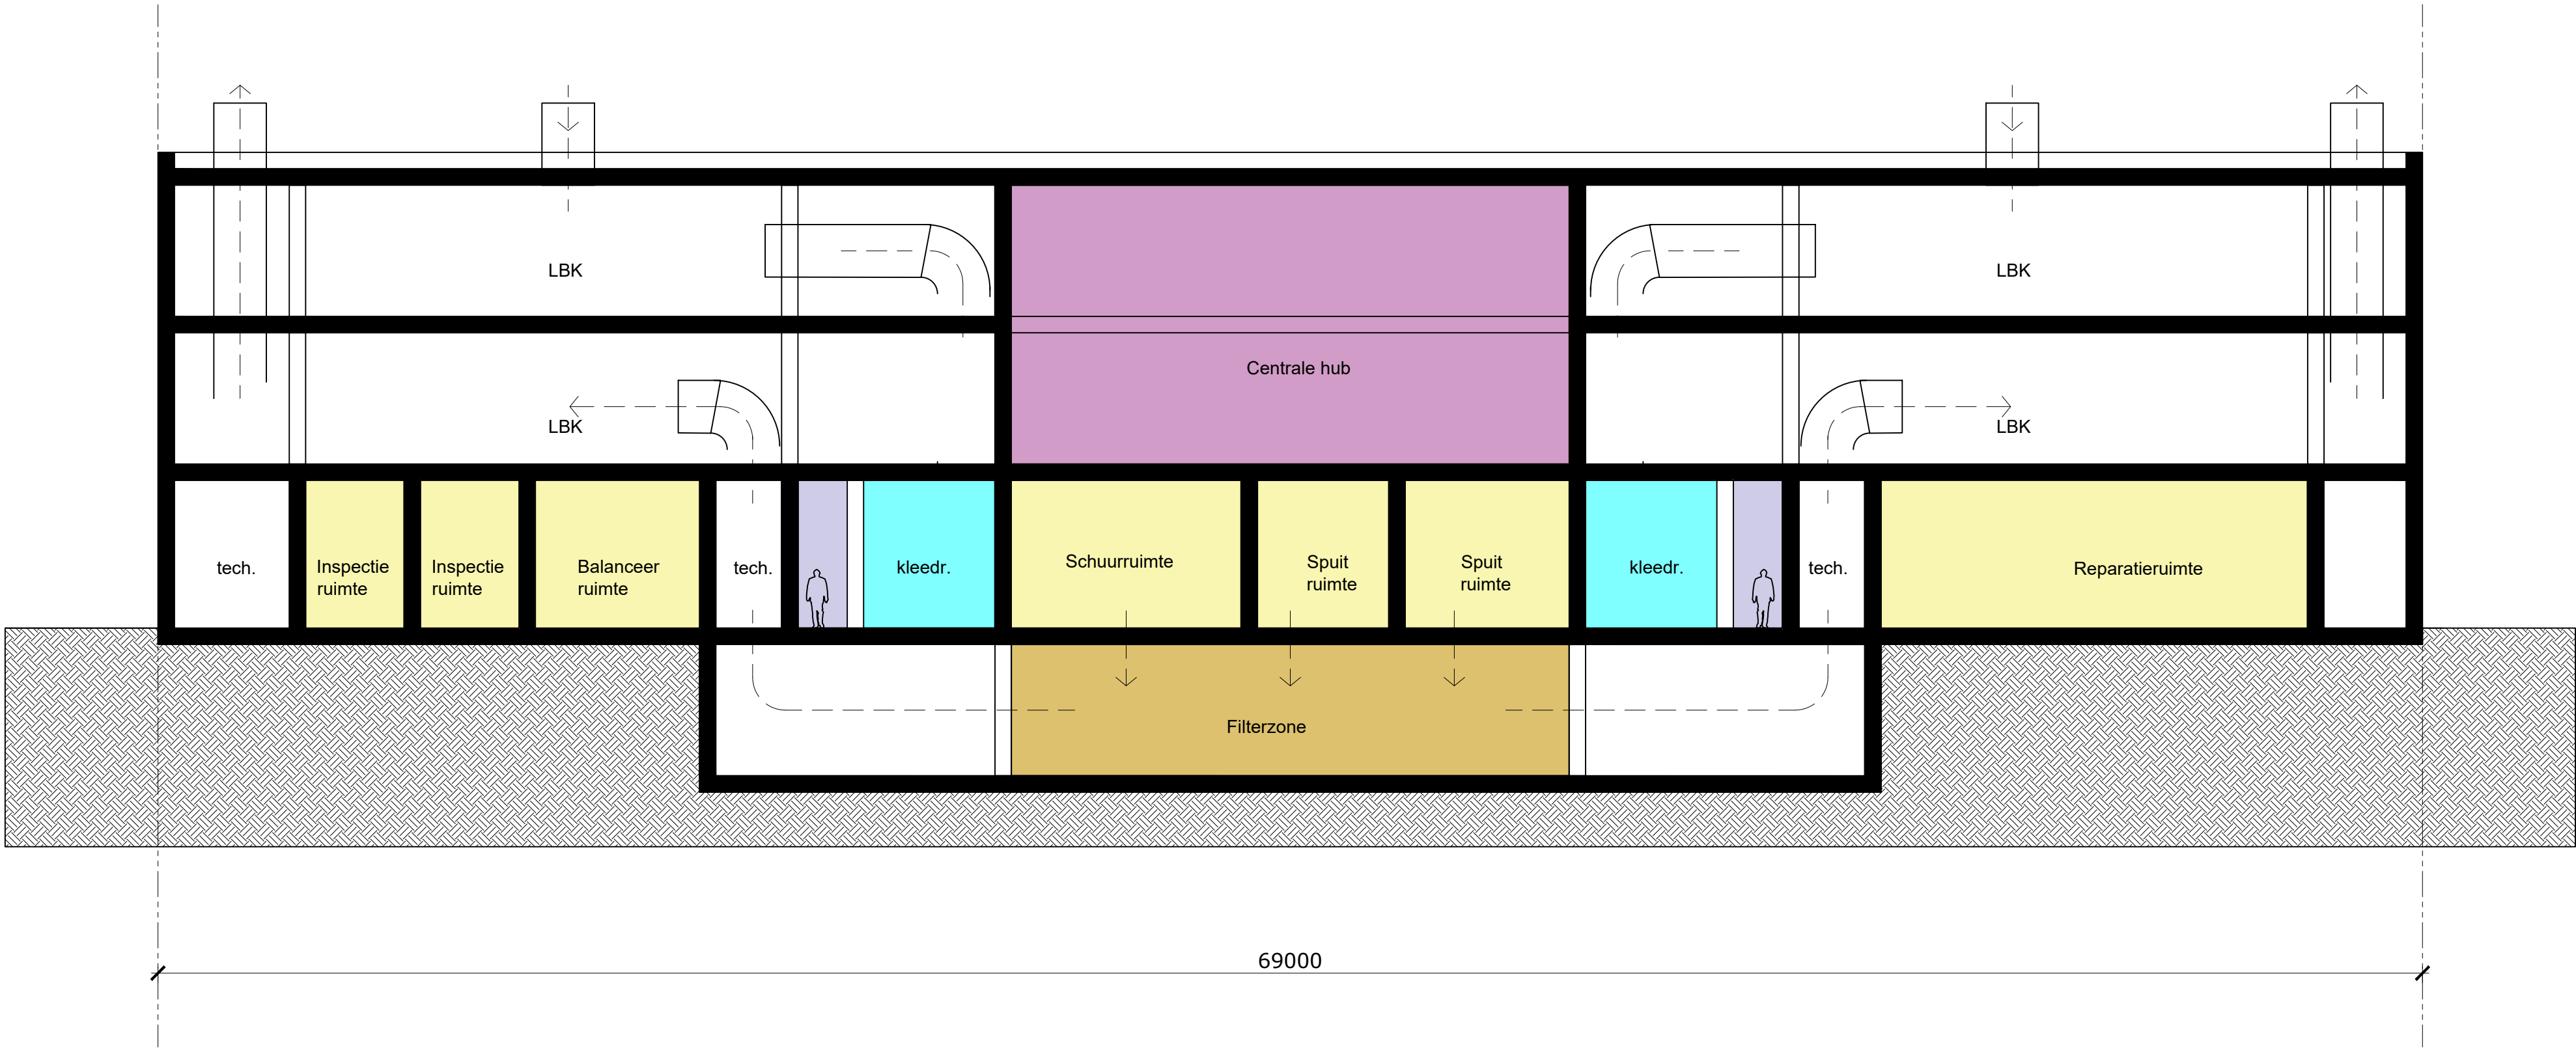

DOORSNEDE B-B