


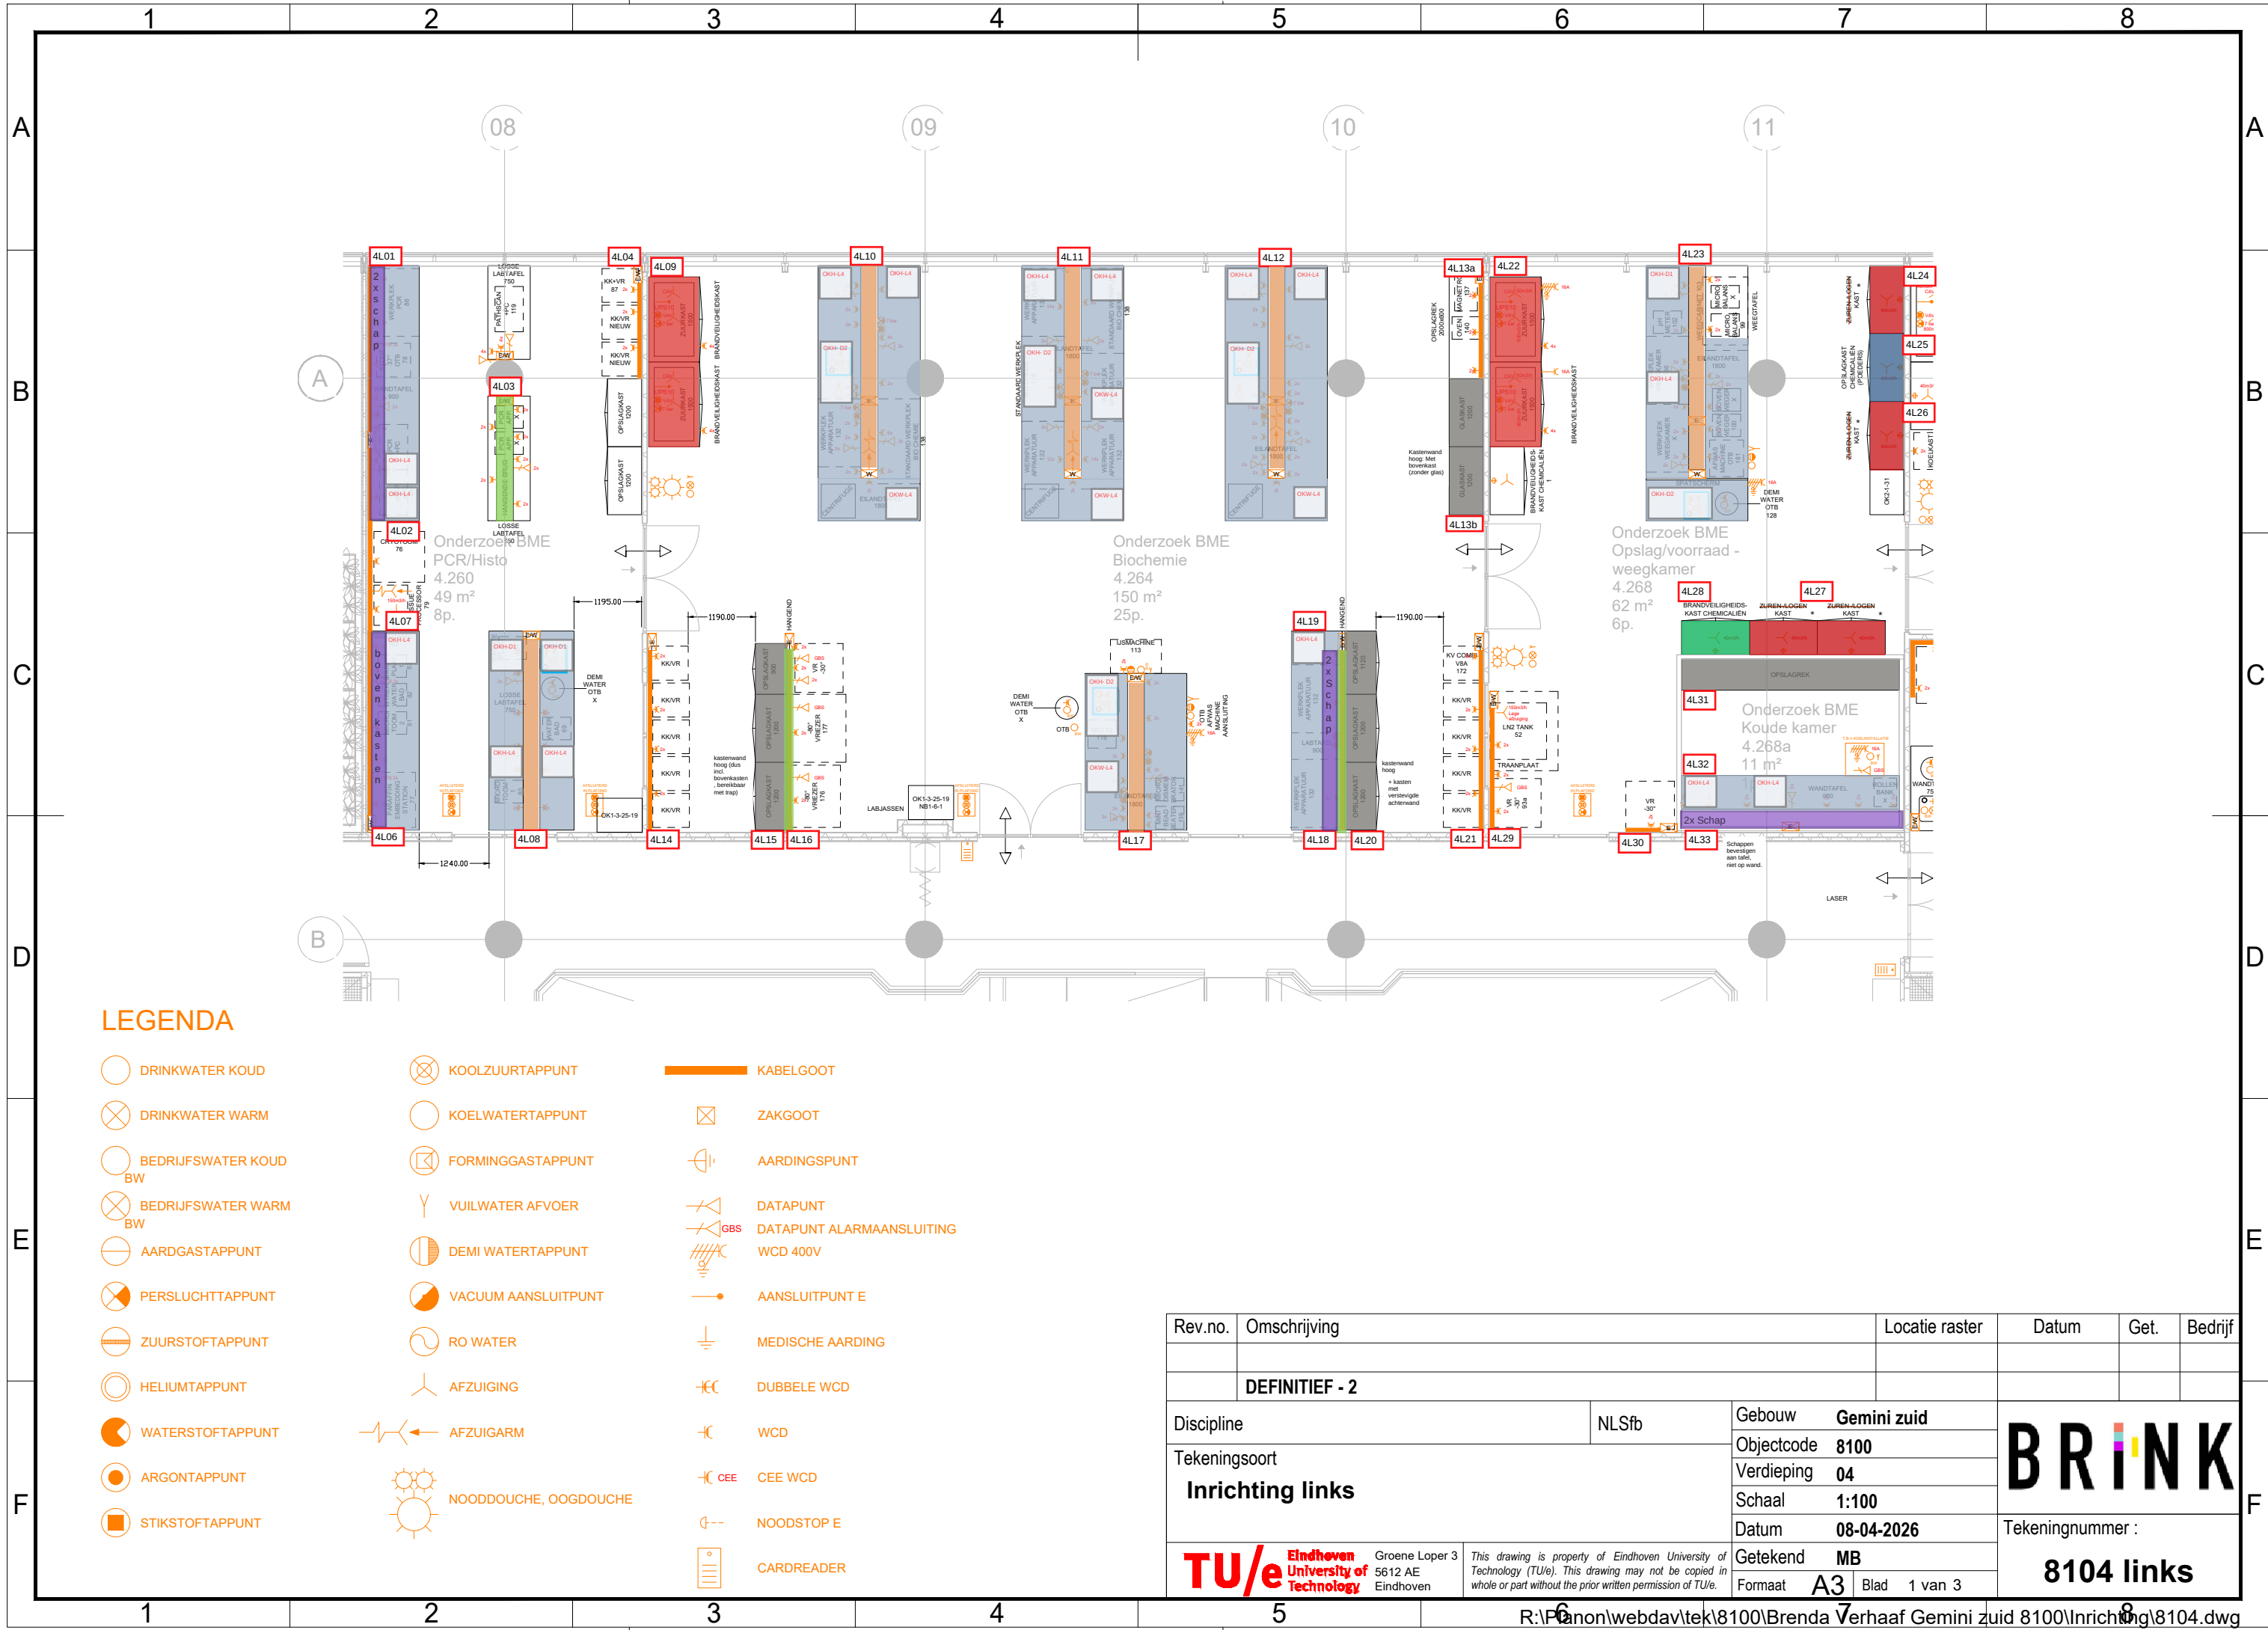

LEGENDA

- 

DRINKWATER KOUD

DRINKWATER WARM

BEDRIJFSWATER KOUD BW

BEDRIJFSWATER WARM BW

AARDGASTAPPUNT

PERSLUCHTTAPPUNT

ZUURSTOFTAPPUNT

HELIUMTAPPUNT

WATERSTOFTAPPUNT

ARGONTAPPUNT

STIKSTOFTAPPUNT



KOOLZUURTAPPUNT

KOELWATERTAPPUNT

FORMINGGASTAPPUNT

VUILWATER AFVOER

DEMI WATERTAPPUNT

VACUUM AANSLUITPUNT

RO WATER

AFZUIGING

AFZUIGARM

NOODDOUCHE, OOGDOUCHE



KABELGOOT

ZAKGOOT

AARDINGSPUNT

DATAPUNT

DATAPUNT ALARMAANSLUITING

WCD 400V

AANSLUITPUNT E

MEDISCHE AARDING

DUBBELE WCD

WCD

CEE CEE WCD

NOODSTOP E

CARDREADER

Rev.no.	Omschrijving	Locatie raster	Datum	Get.	Bedrijf
	DEFINITIEF - 2				
Discipline	NLSfb	Gebouw	Gemini zuid	BRINK Tekeningnummer : 8104 links	
Tekeningsoort	Inrichting links	Objectcode	8100		
		Verdieping	04		
		Schaal	1:100		
		Datum	08-04-2026		
		Getekend	MB		
		Formaat	A3	Blad	1 van 3



Eindhoven University of Technology

Groene Loper 3
5612 AE
Eindhoven

This drawing is property of Eindhoven University of Technology (TU/e). This drawing may not be copied in whole or part without the prior written permission of TU/e.

R:\P6\Canon\webdav\tek8100\Brenda Verhaaf Gemini zuid 8100\Inrichting\8104.dwg