


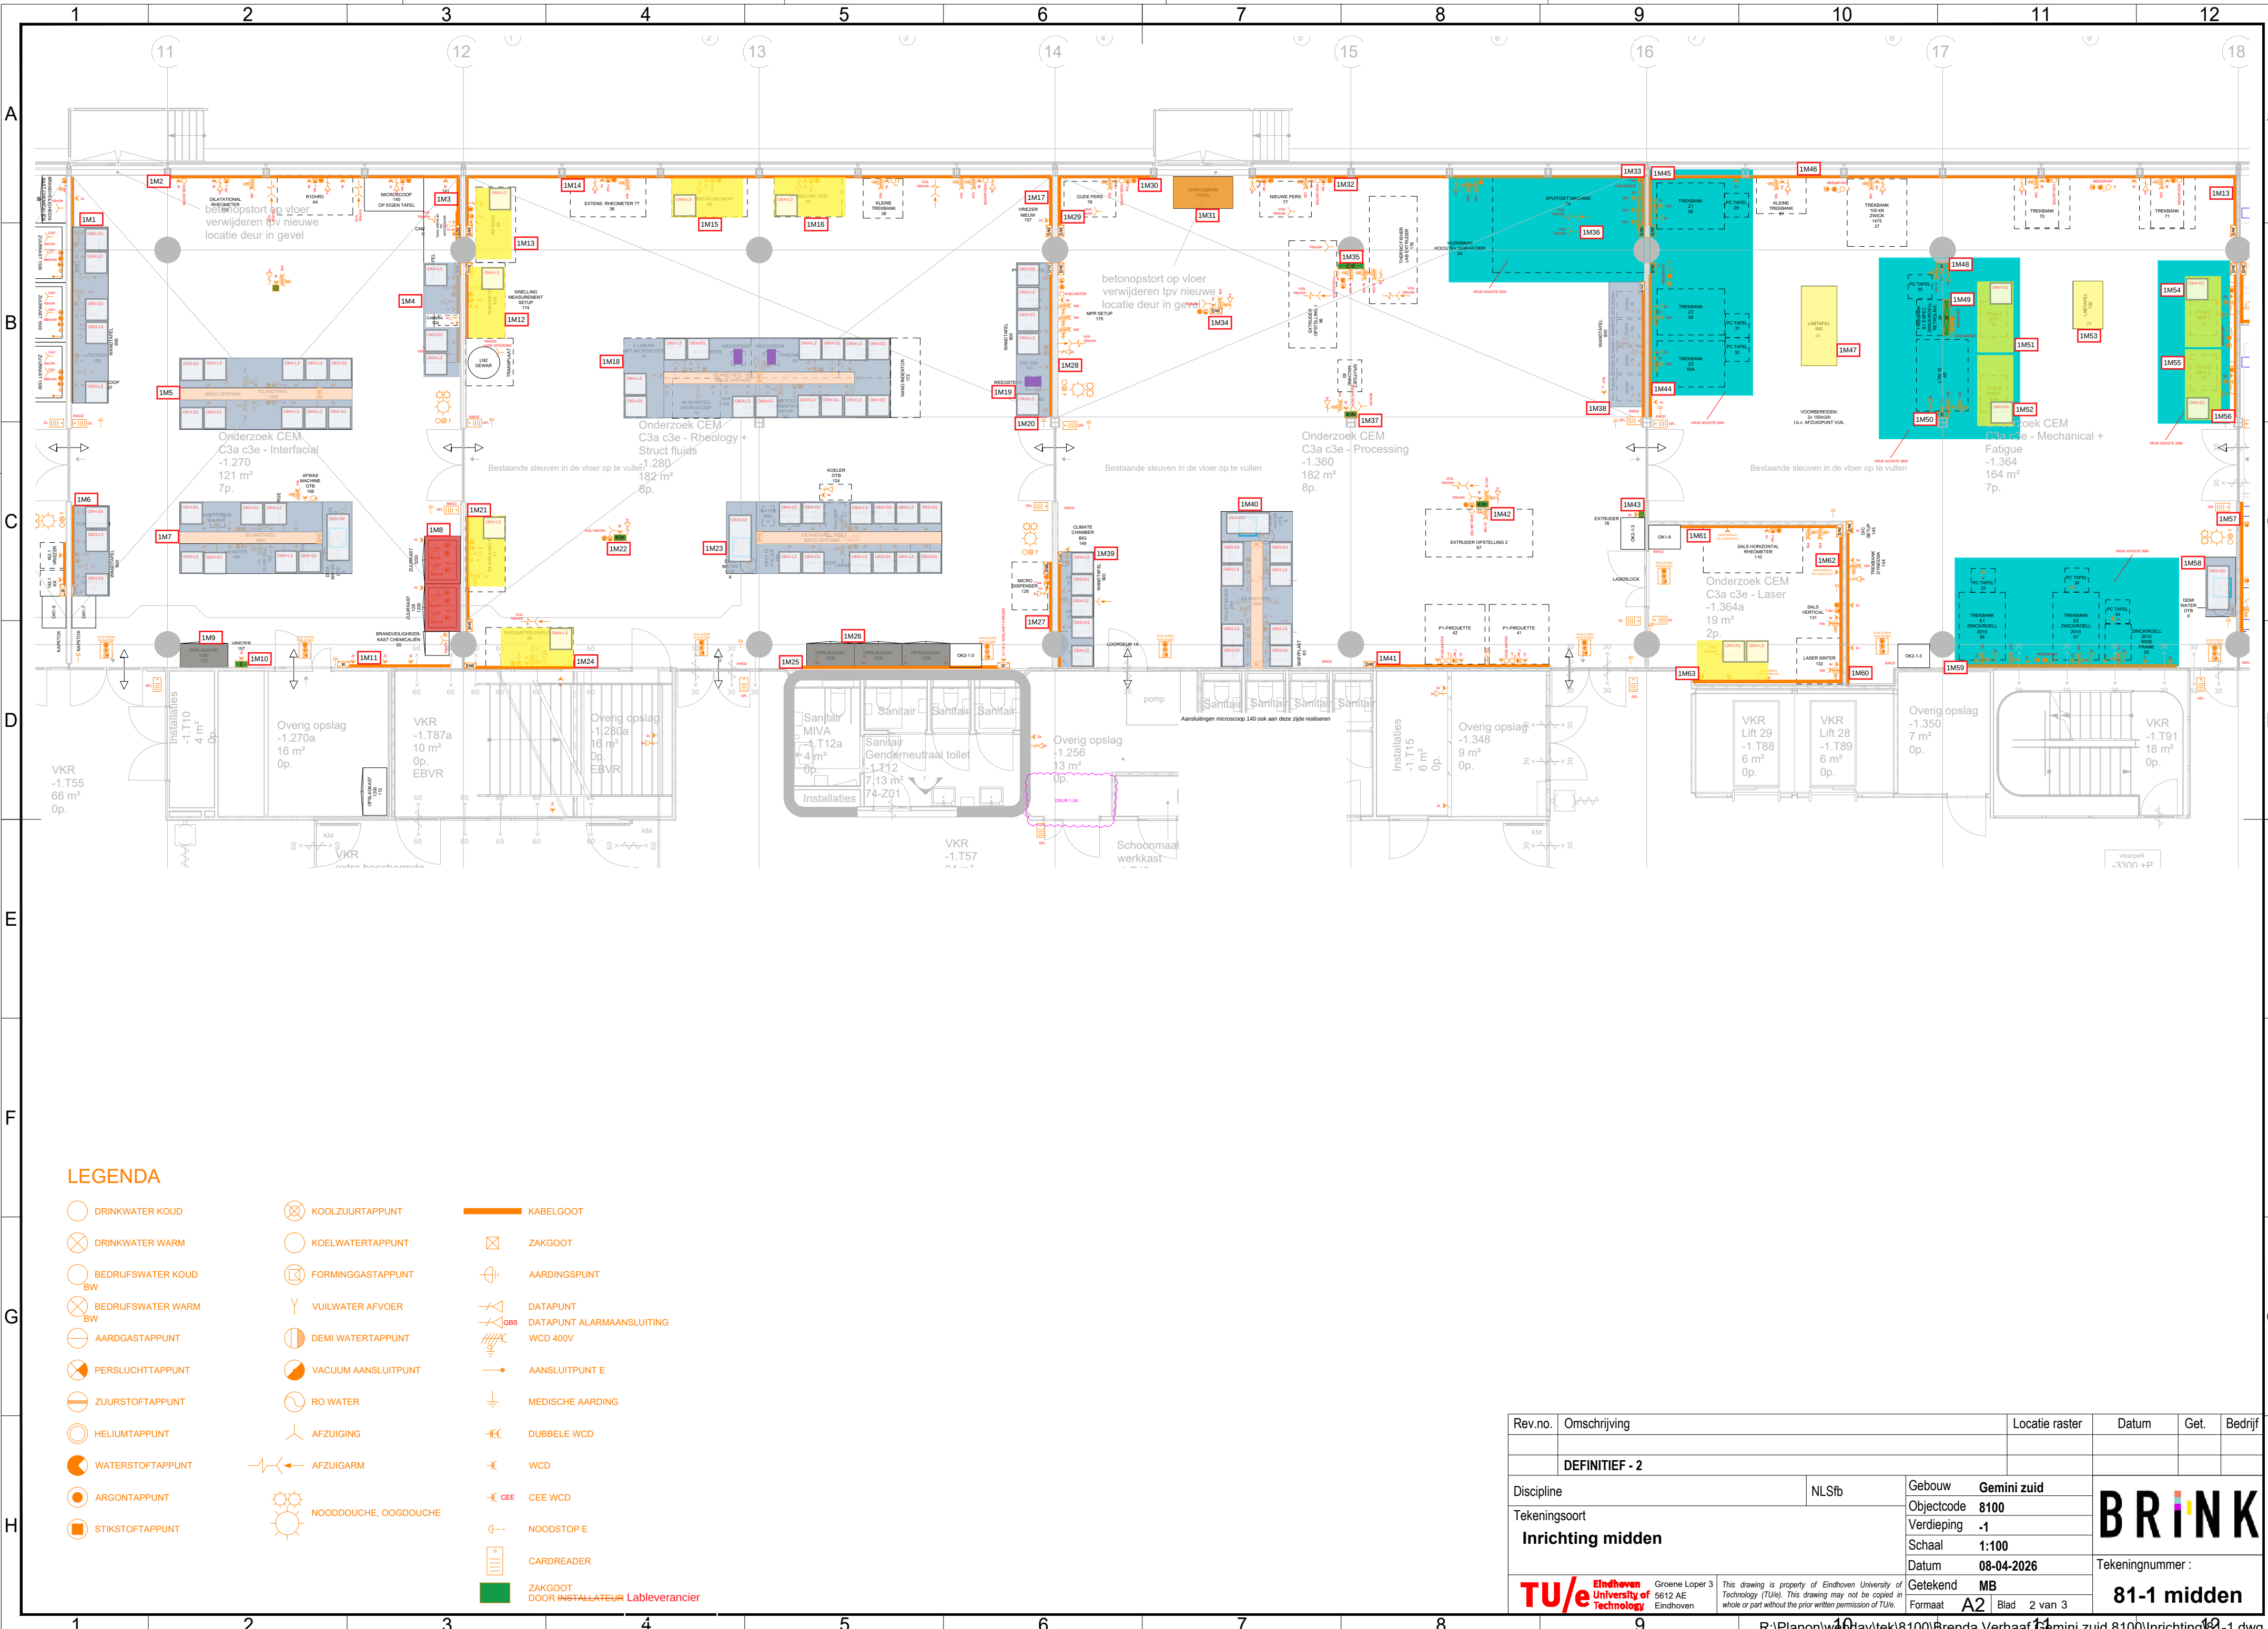

LEGENDA

- DRINKWATER KOUD

⊗

DRINKWATER WARM

○

BEDRIJFSWATER KOUD BW

⊗

BEDRIJFSWATER WARM BW

○

AARDGASTAPPUNT

⊗

PERSLUCHTTAPPUNT

○

ZUURSTOFTAPPUNT

○

HELIUMTAPPUNT

●

WATERSTOFTAPPUNT

●

ARGONTAPPUNT

■

STIKSTOFTAPPUNT
- ⊗

KOOLZUURTAPPUNT

○

KOELWATERTAPPUNT

⊗

FORMINGGASTAPPUNT

Y

VUILWATER AFVOER

⊗

DEMI WATERTAPPUNT

⊗

VACUUM AANSLUITPUNT

○

RO WATER

⊗

AFZUIGING

⊗

AFZUIGARM

☀

NOODDOUCHE, OOGDOUCHE
- KABELGOOT

⊗

ZAKGOOT

⊕

AARDINGSPUNT

⊗

DATAPUNT

⊗

DATAPUNT ALARMAANSLUITING

⊗

WCD 400V

—

AANSLUITPUNT E

⊕

MEDISCHE AARDING

⊗

DUBBELE WCD

⊗

WCD

⊗

CEE

⊗

CEE WCD

⊗

NOODSTOP E

⊗

CARDREADER

■

ZAKGOOT DOOR INSTALLATEUR Lableverancier

Rev.no.	Omschrijving	Locatie raster	Datum	Get.	Bedrijf
DEFINITIEF - 2					
Discipline		NLSfb	Gebouw Gemini zuid		
Tekeningsort		Inrichting midden	Objectcode 8100		
			Verdieping -1		
			Schaal 1:100		
			Datum 08-04-2026		
			Getekend MB		
			Formaat A2 Blad 2 van 3		
			Tekeningnummer : 81-1 midden		



Grone Loper 3
5612 AE
Eindhoven

This drawing is property of Eindhoven University of Technology (TU/e). This drawing may not be copied in whole or part without the prior written permission of TU/e.