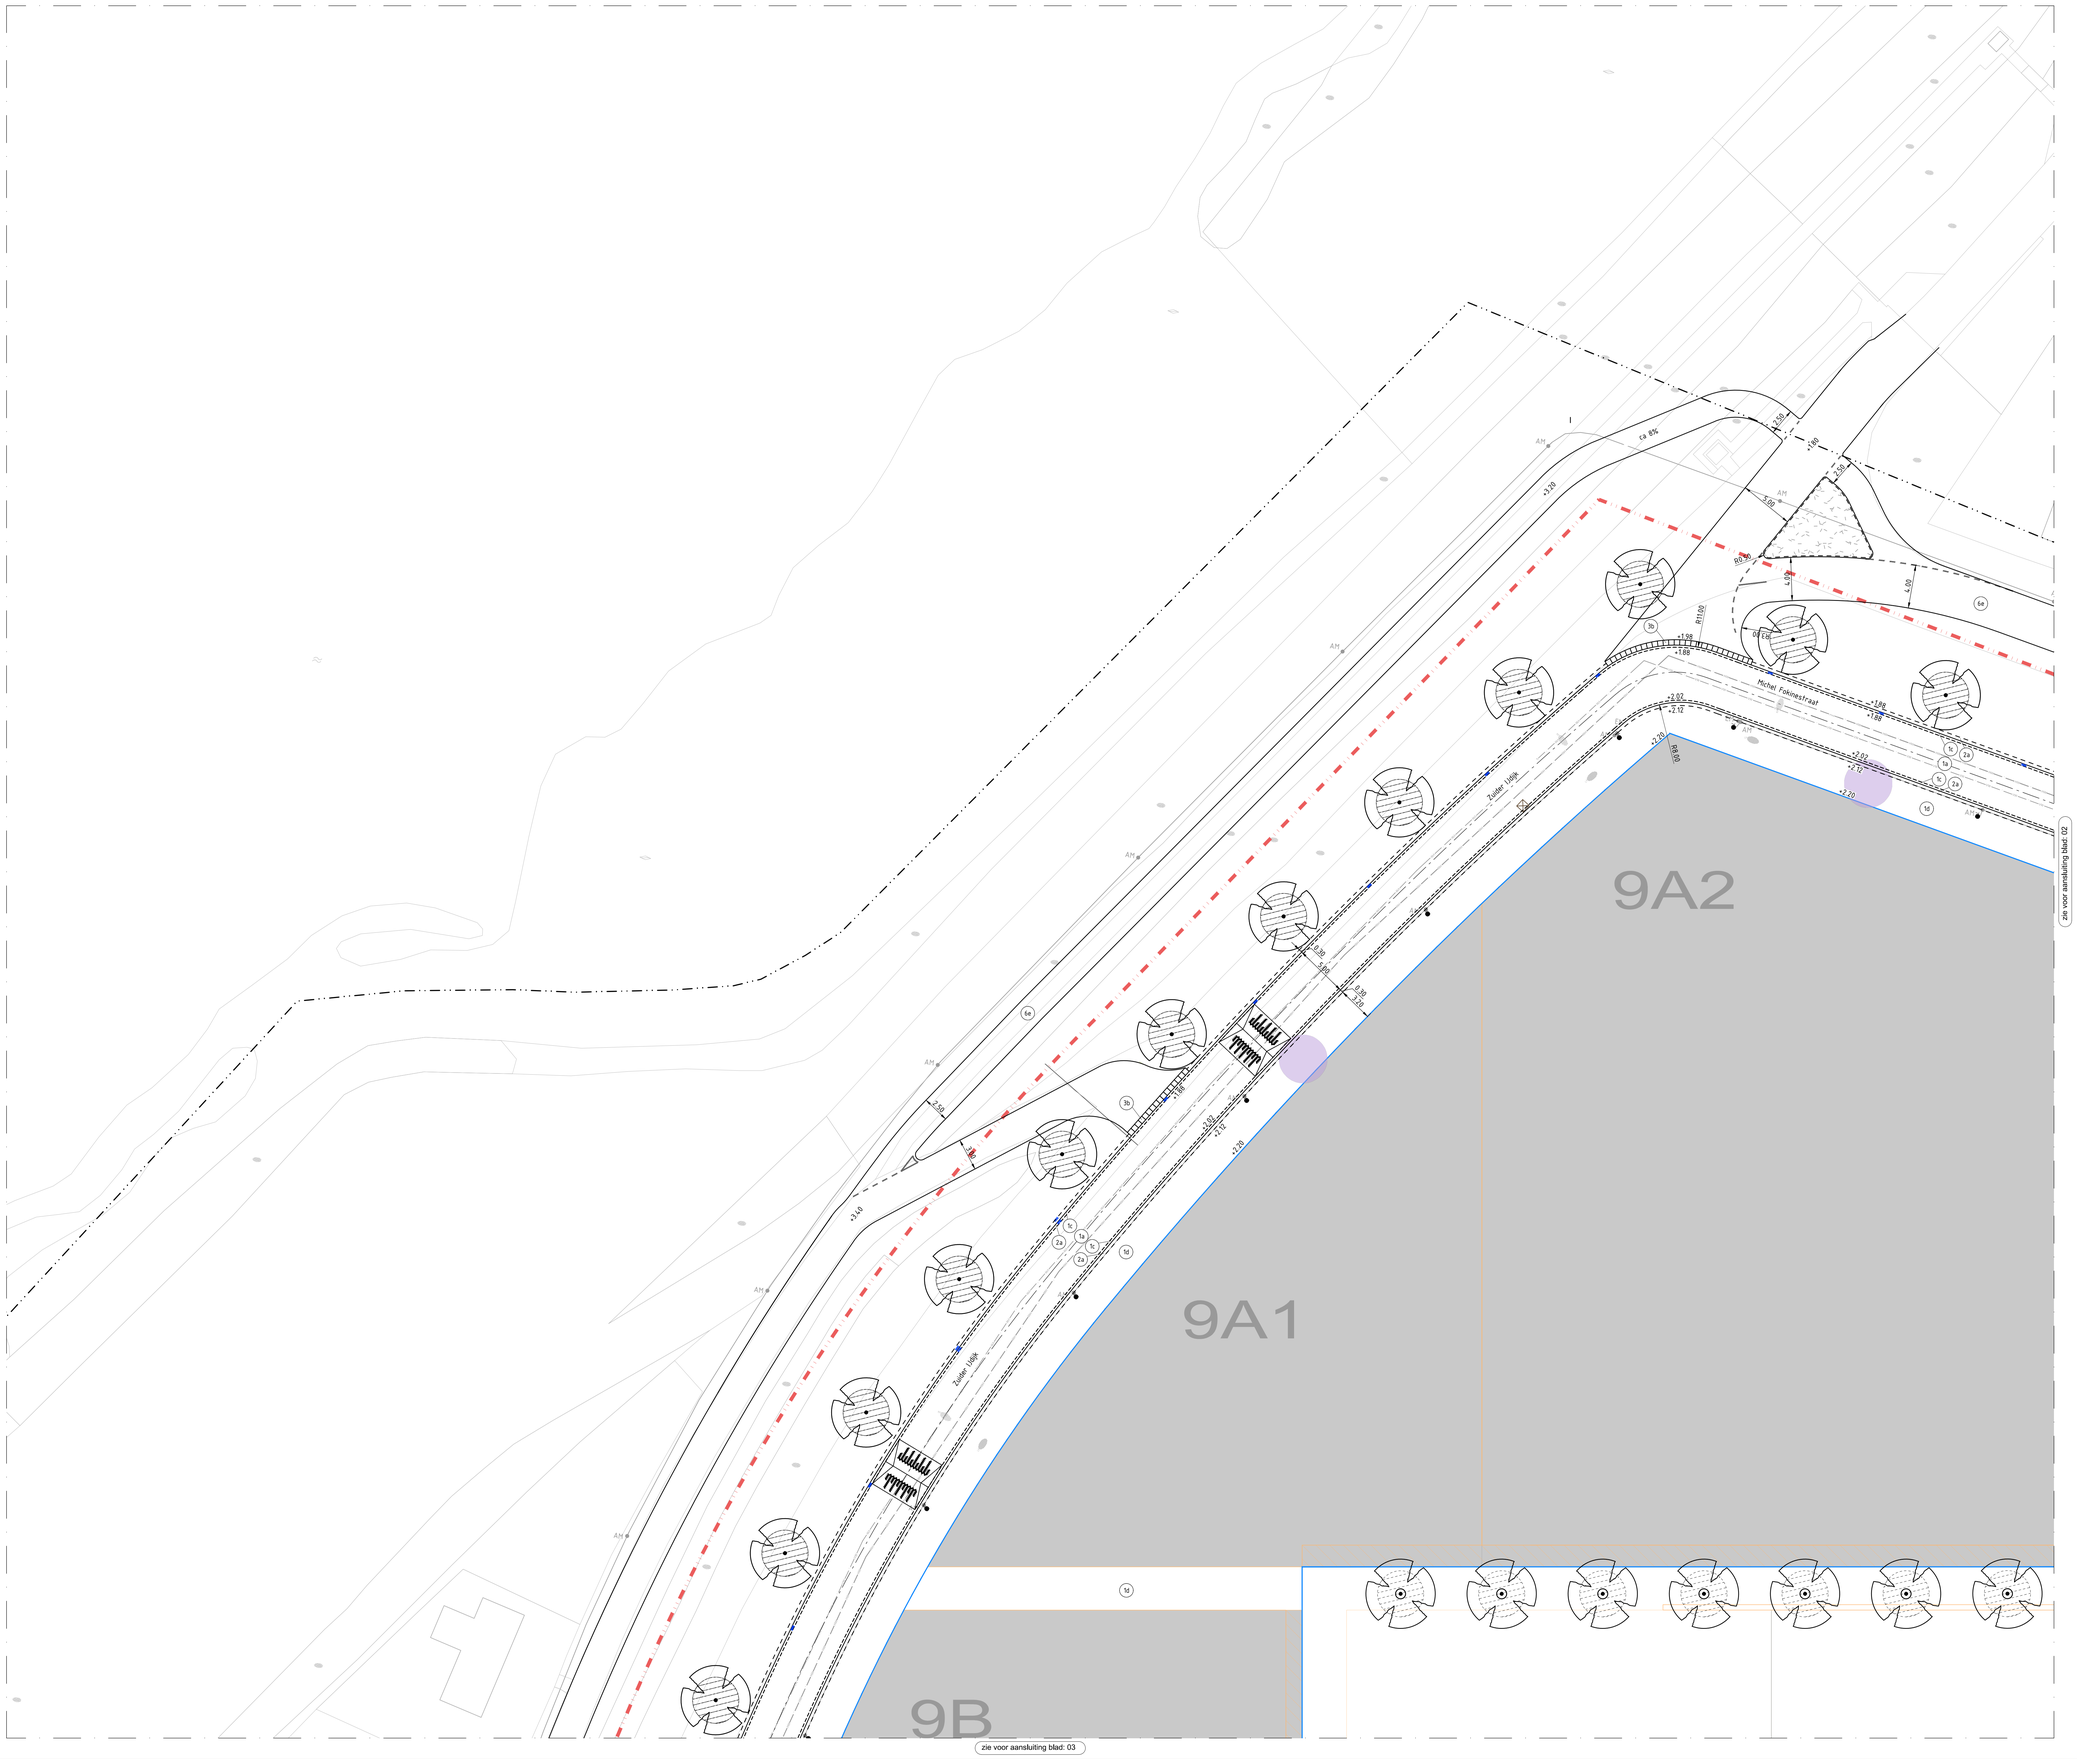

LEGENDA ALGEMEEN

- Werkgrens
- Exploitatiegrens
- Kavelgrens uitgeefbaar
- Hellingslijn
- Aansluitingen/talud (buiten scope)
- Buiten scope met uitzondering aanbrengen bomen
- Buiten scope
- Water (buiten scope)
- K T — Containers: Karton (bovengronds) en Textiel (boven-/ondergronds)
- 3B — Clusternummer
- K-H/H — Codering brugmodules (zie DO brugmodules)

LEGENDA AAN TE BRENGEN

- 1a Straatbakstenen keiformaat, keperverband. kleur: rood/bruin, op 50mm straatlaag, 300mm menggranulaat
- 1b Straatbakstenen keiformaat, elleboogverband. kleur: rood/bruin, op 50mm straatlaag, 300mm menggranulaat
- 1c Straatbakstenen keiformaat, rollaag. kleur: rood/bruin, op stelspecie
- 1d Straatbakstenen lingeformaat, kerperverband. kleur: rood/bruin, op 50mm straatlaag, 300mm menggranulaat
- 1e Straatbakstenen lingeformaat, halfsteensverband. kleur: rood/bruin, op 50mm straatlaag, 150mm menggranulaat
- 1e1 Straatbakstenen lingeformaat, halfsteensverband. kleur: kleur Limousin (bezand) op 50mm straatlaag, 150mm menggranulaat
- 1f Straatbakstenen dikformaat, molgoot 3 strekse rijen. kleur: rood/bruin, op stelspecie
- 1g Straatbakstenen lingeformaat, elleboogverband, kleur: rood/bruin, op 50mm straatlaag, 300mm menggranulaat
- 2a Trottoirband 280/300x240mm, uitgewassen Amsterdam op stelspecie voorzien van steunrug met stampbeton
- 2b Trottoirband 130/150x250mm, uitgewassen Amsterdam op stelspecie voorzien van steunrug met stampbeton
- 3a Opsluitband 100x200mm, uitgewassen Amsterdam
- 3b Inritband
- 3c Betonnen zitrand 500x500mm
- 5b Betonstraatstenen, lingeformaat, kleur: wit
- 6a Asfalt rijbaan, kleur: zwart
- 6b Asfalt fietspad, kleur: rood
- 6c Asfalt wandelpad, kleur: zwart afgestrooid met parelgrind
- 6d Asfalt fietspad, kleur: zwart
- Parkeervakmarkering Dwarsstraten: FG-model lingeformaat, kleur wit
- Parkeervakscheiding Rudi van Dantzigstraat: betonstraatstenen om en om, keiformaat, kleur: wit
- Materiaalscheiding
- Betonnen zitband 500x500mm
- Fietsnietje 900x1200mm
- Rainproofkolken (3st) met afvoerleiding Φ300mm, zie detail
- Straatkolk 200x450x900mm
- Lichtmast (volgens OV-plan)
- Wand lichtmast (volgens OV-plan)
- Hang lichtmast (volgens OV-plan)
- Verloopband (280/300x240mm)
- Mindervalide inrit (verloopband 280/300x240mm)
- Putdeksel HWA-put (DTA Versie J)
- Putdeksel DWA-put (DTA Versie J)
- putdeksel OAT-put (DTA Versie J)
- +2.20 Nieuwe hoogtematen in meters t.o.v. NAP
- +2.18 Bestaande hoogtematen in meters t.o.v. NAP
- Putkast tbv brugverlichting (exacte locatie nttb)
- Straatbakstenen lingeformaat, halfsteensverband. kleur: rood/bruin Op grondverbetering bomen in verharding met sandwichconstructie
- Grondverbetering bomen in verharding
- Gras
- Kokosmatten met oeverbeplanting
- Boomkransband 130/150x500mm, uitwendig gebogen, R=0,75m 6 elementen kleur: uitgewassen Amsterdam Cortenstalen boomgrint Φ1,0m
- Nieuwe boom
- Wenslocatie grofafvalplaats
- Voorstelocatie grofafvalplaats
- Drempel zie detail
- Vastgestelde grofafvalplaats
- Elektrische laadpaal
- Mindervalide parkeren
- Doorgetrokken streep (thermoplast)
- 0,5-0,5 streep (thermoplast)
- Haaientanden
- 1,0-1,0 streep (thermoplast)
- PARKEERHUB -> Elektrisch AUTO/SCOOTER/FIETS

Opmerkingen:
- Maten in meters tenzij anders aangegeven
- Hoogtematen in meters t.o.v. N.A.P.

OVERZICHT

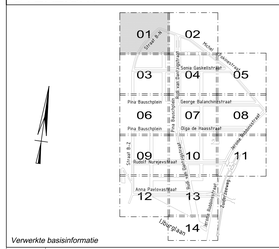

Verwerkte basisinformatie

Instantie:	Omschrijving:	Datum:
IB	Bruggen en kademuren	2024
IB	DTA (ter indicatie)	2024

Gemeente Amsterdam
Ingenieursbureau
Weesperstraat 430
Postbus 12693
1100 AR Amsterdam
Telefoon: 020 2511111

Opdrachtgever:	Grond en Ontwikkeling
Project:	Zeeburgereiland Sluisbuurt
Onderdeel:	Openbare Ruimte Sluisbuurt - Blad 01 Nieuwe Situatie

Status:	Fase:	Behoort bij:	Schaal:	
Definitief	DO		1:200	
Opsteller:	Goedgekeurd en vrijgegeven:	Paraaf:	Datum:	Formaat:
A. Roos	J. de Boorder		01-05-2026	A0
Projectnummer:	Tekeningnummer:	Bladnummer:	Aantal bladen:	Wijziging:
37769	34-23-HS	01	14	I

Auteursrechten voorbehouden
Documentnr: Plotdatum: PLTD
Bestandsnaam: 15\046-AIB-WT-N-34-DO-DR-C-0002

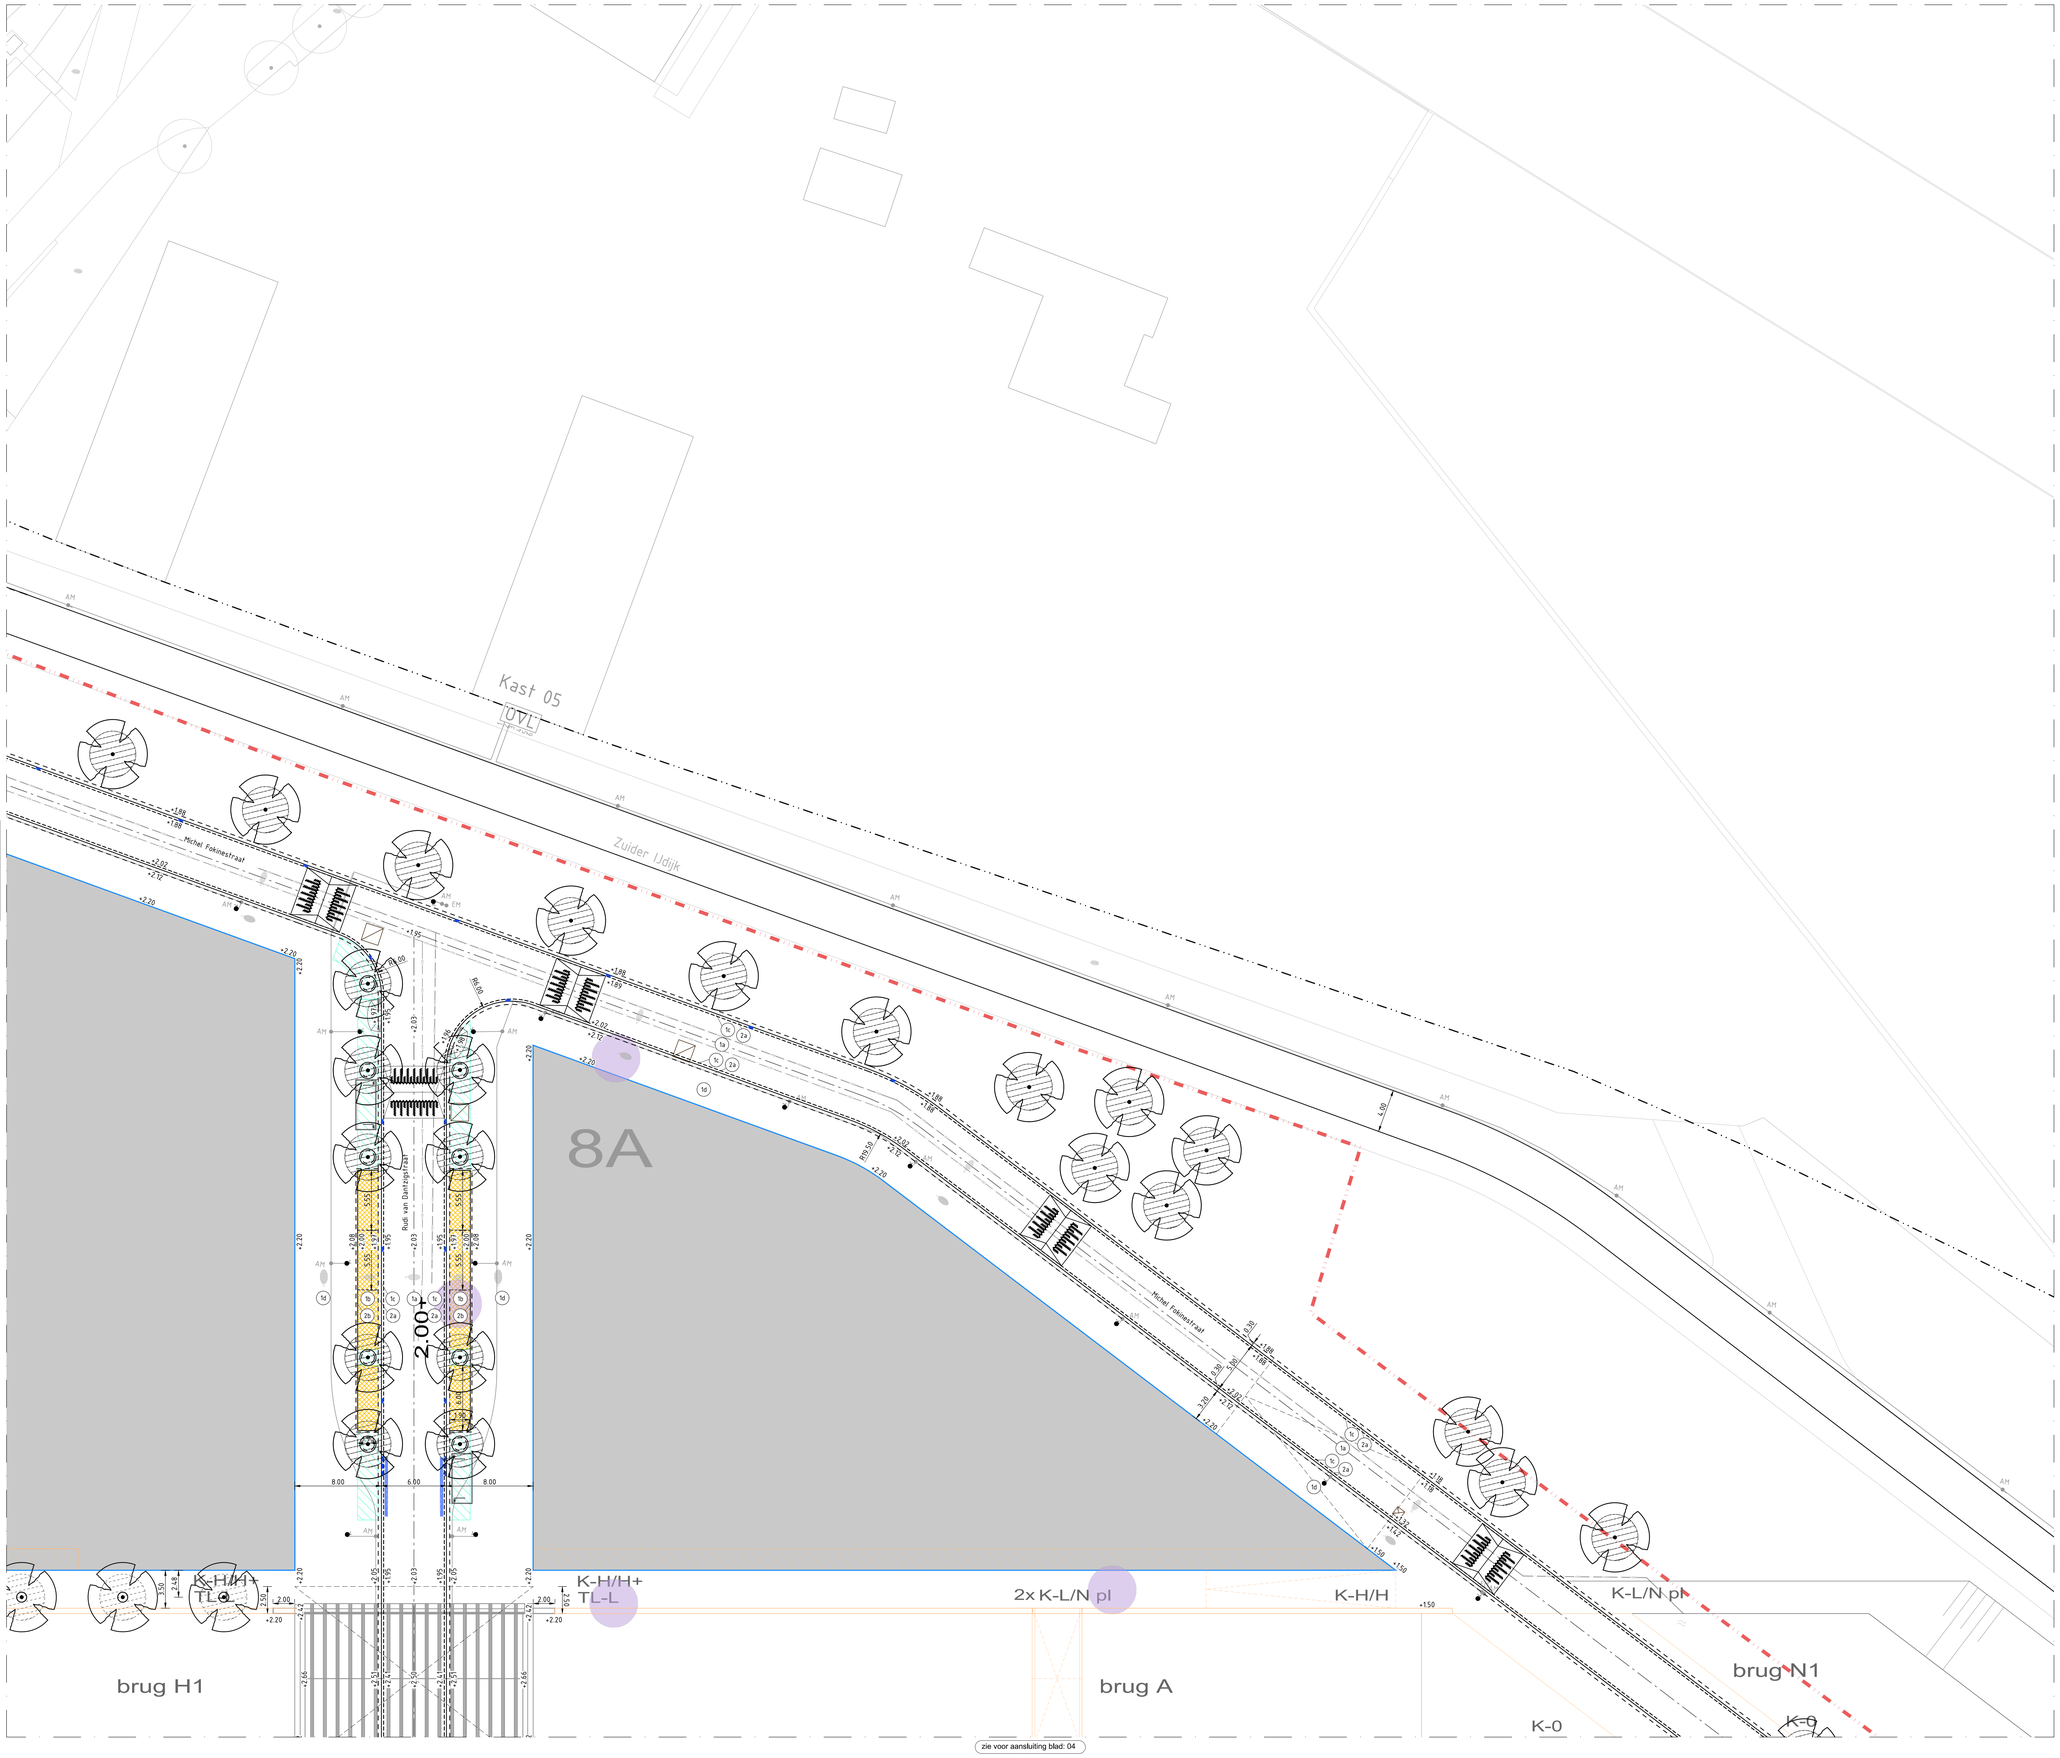

LEGENDA ALGEMEEN

- Werkgrens
- Exploitatiegrens
- Kavelgrens uitgeefbaar
- Hellingslijn
- Aansluitingen/talud (buiten scope)
- Buiten scope met uitzondering aanbrengen bomen
- Buiten scope
- Water (buiten scope)
- Containers: Karton (bovengronds) en Textiel (boven-/ondergronds)
- 3B Clusternummer
- K-H/H Codering brugmodules (zie DO brugmodules)

LEGENDA AAN TE BRENGEN

- 1a Straatbakstenen keiformaat, keperverband. kleur: rood/bruin, op 50mm straatlaag, 300mm menggranulaat
- 1b Straatbakstenen keiformaat, elleboogverband. kleur: rood/bruin, op 50mm straatlaag, 300mm menggranulaat
- 1c Straatbakstenen keiformaat, rollaag. kleur: rood/bruin, op stelspecie
- 1d Straatbakstenen lingeformaat, kerperverband. kleur: rood/bruin, op 50mm straatlaag, 300mm menggranulaat
- 1e Straatbakstenen lingeformaat, halfsteensverband. kleur: rood/bruin, op 50mm straatlaag, 150mm menggranulaat
- 1e1 Straatbakstenen lingeformaat, halfsteensverband. kleur: kleur Limousin (bezand) op 50mm straatlaag, 150mm menggranulaat
- 1f Straatbakstenen dikformaat, molgoot 3 strekse rijen. kleur: rood/bruin, op stelspecie
- 1g Straatbakstenen lingeformaat, elleboogverband, kleur: rood/bruin, op 50mm straatlaag, 300mm menggranulaat
- 2a Trottoirband 280/300x240mm, uitgewassen Amsterdam op stelspecie voorzien van steunrug met stampbeton
- 2b Trottoirband 130/150x250mm, uitgewassen Amsterdam op stelspecie voorzien van steunrug met stampbeton
- 3a Opsluitband 100x200mm, uitgewassen Amsterdam
- 3b Inritband
- 3c Betonnen zitrand 500x500mm
- 5b Betonstraatstenen, lingeformaat, kleur: wit
- 6a Asfalt rijbaan, kleur: zwart
- 6b Asfalt fietspad, kleur: rood
- 6c Asfalt wandelpad, kleur: zwart afgestrooid met parelgrind
- 6d Asfalt fietspad, kleur: zwart
- Parkeervakmarkering Dwarsstraten: FG-model lingeformaat, kleur wit
- Parkeervakscheiding Rudi van Dantzigstraat: betonstraatstenen om en om, keiformaat, kleur: wit
- Materiaalscheiding
- Betonnen zitband 500x500mm
- Fietsnietje 900x1200mm
- Rainproofkolken (3st) met afvoerleiding Ø300mm, zie detail
- Straatkolk 200x450x900mm
- Lichtmast (volgens OV-plan)
- Wand lichtmast (volgens OV-plan)
- Hang lichtmast (volgens OV-plan)
- Verloopband (280/300x240mm)
- Mindervalide inrit (verloopband 280/300x240mm)
- Putdeksel HWA-put (DTA Versie J)
- Putdeksel DWA-put (DTA Versie J)
- putdeksel DAT-put (DTA Versie J)
- +2.20 Nieuwe hoogtematen in meters t.o.v. NAP
- +2.16 Bestaande hoogtematen in meters t.o.v. NAP
- Pulkast tbv brugverlichting (exacte locatie ntb)
- Straatbakstenen lingeformaat, halfsteensverband. kleur: rood/bruin Op grondverbetering bomen in verharding met sandwichconstructie
- Grondverbetering bomen in verharding
- Gras
- Kokosmatten met oeverbeplanting
- Boomkransband 130/150x500mm, uitwendig gebogen, R=0,75m 6 elementen kleur: uitgewassen Amsterdam Cortenstalen boomplint Ø1,0m
- Nieuwe boom
- Wenslocatie grofafvalplaats
- Voorstelocatie grofafvalplaats
- Drempel zie detail
- Vastgestelde grofafvalplaats
- Elektrische laadpaal
- Mindervalide parkeren
- Doorgetrokken streep (thermoplast)
- 0,5-0,5 streep (thermoplast)
- Haaientanden
- 1,0-1,0 streep (thermoplast)
- PARKEERHUB -> Elektrisch AUTO/SCOOTER/FIETS

Opmerkingen:
- Maten in meters tenzij anders aangegeven
- Hoogtematen in meters t.o.v. N.A.P.

OVERZICHT

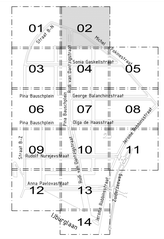

Verwerkte basisinformatie

Instantie:	Omschrijving:	Datum:
IB	*Bruggen en kademuren*	*2024*
IB	*DTA (ter indicatie)*	*2024*

Gemeente Amsterdam

Ingenieursbureau

Weesperstraat 430
Postbus 12693
1100 AR Amsterdam
Telefoon: 020 2511111

Opdrachtgever:	Grond en Ontwikkeling
Project:	Zeeburgereiland Sluisbuurt
Onderdeel:	Openbare Ruimte Sluisbuurt - Blad 02 Nieuwe Situatie

Status:	Fase:	Behoort bij:	Schaal:	
Definitief	DO		1:200	
Opsteller:	Goedgekeurd en vrijgegeven:	Paraaf:	Datum:	Formaat:
A. Roos	J. de Boorder		01-05-2026	A0
Projectnummer:	Tekeningnummer:	Bladnummer:	Aantal bladen:	Wijziging:
37769	34-23-HS	02	14	I

Auteursrechten voorbehouden

Documentnr: Ploldatum: PLTD

Bestandsnaam: 150426-AIB-WI-N-IN-DO-DR-C-0002

zie voor aansluiting blad: 01

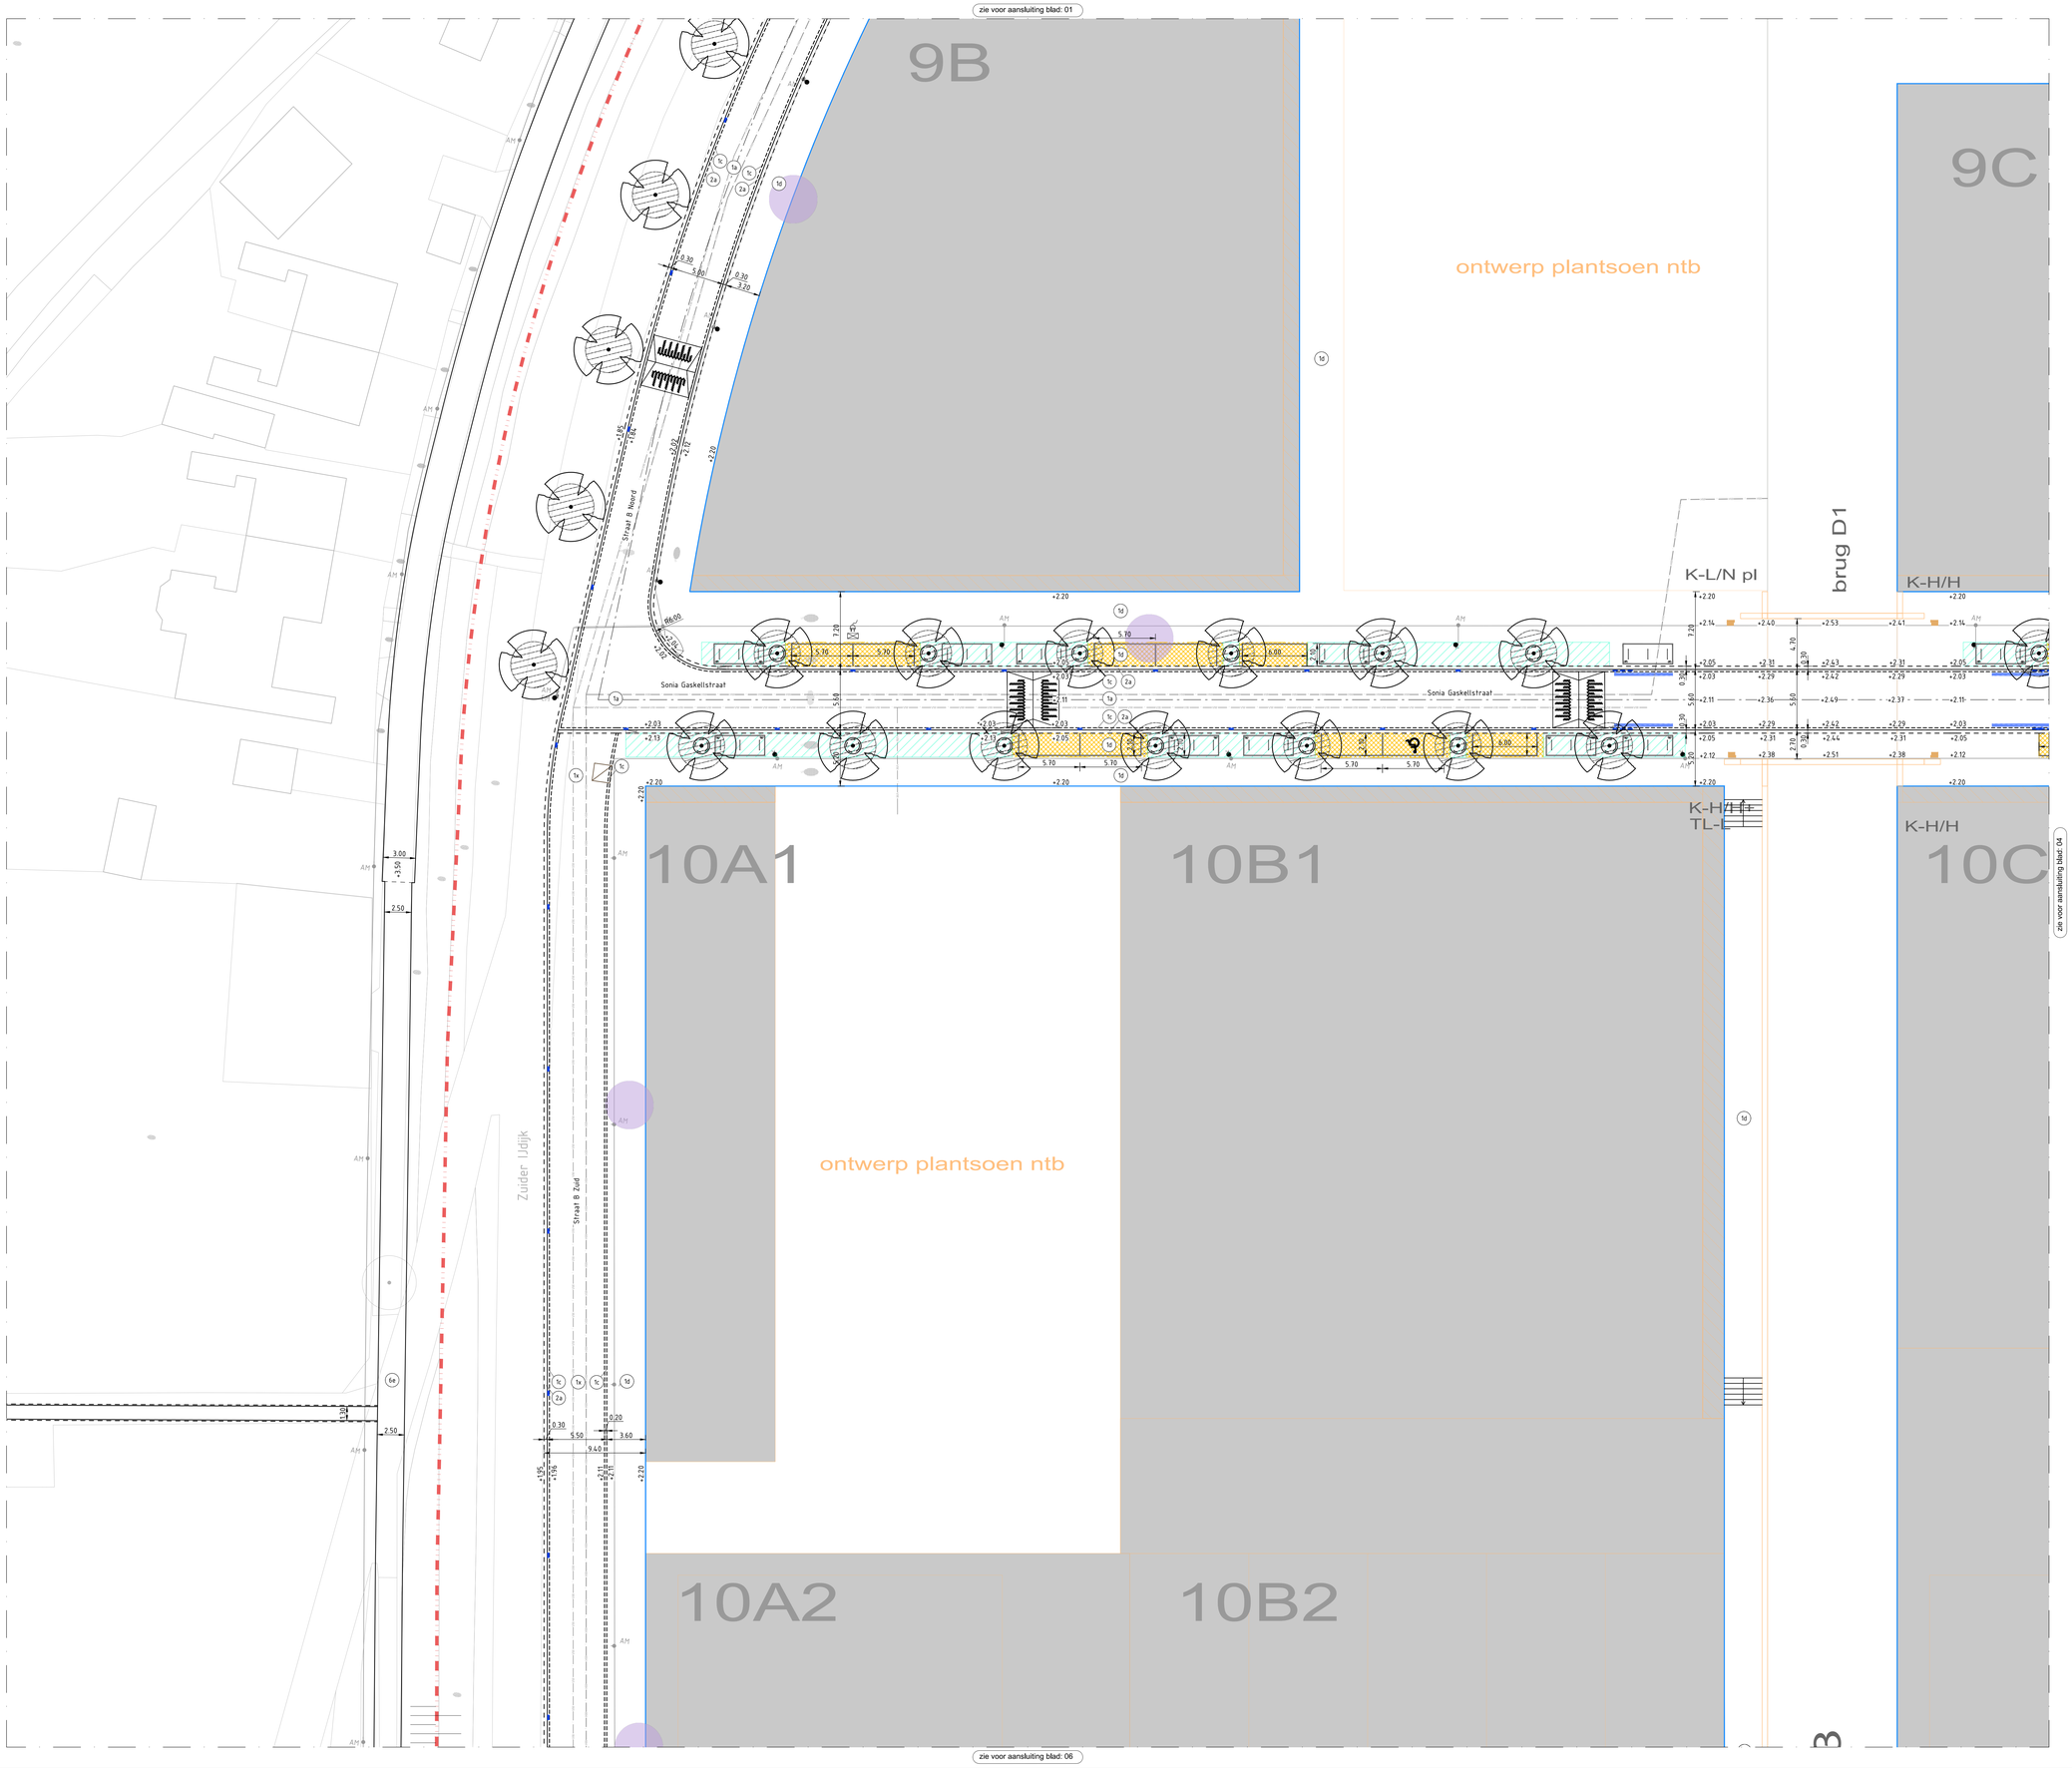

zie voor aansluiting blad: 04

zie voor aansluiting blad: 06

LEGENDA ALGEMEEN

- Werkgrens
- Exploitatiegrens
- Kavelgrens uitgeefbaar
- Hellingslijn
- Aansluitingen/talud (buiten scope)
- Buiten scope met uitzondering aanbrengen bomen
- Buiten scope
- Water (buiten scope)
- K / T — Containers: Karton (bovengronds) en Textiel (boven-/ondergronds)
- 3B — Clusternummer
- K-H/H — Codering brugmodules (zie DO brugmodules)

LEGENDA AAN TE BRENGEN

- 1a Straatbakstenen keiformaat, keperverband. kleur: rood/bruin, op 50mm straatlaag, 300mm menggranulaat
- 1b Straatbakstenen keiformaat, ellebooqverband. kleur: rood/bruin, op 50mm straatlaag, 300mm menggranulaat
- 1c Straatbakstenen keiformaat, rollaag. kleur: rood/bruin, op stelspecie
- 1i Straatbakstenen lingeformaat, kerperverband. kleur: rood/bruin, op 50mm straatlaag, 300mm menggranulaat
- 1d Straatbakstenen lingeformaat, halfsteensverband. kleur: rood/bruin, op 50mm straatlaag, 150mm menggranulaat
- 1d1 Straatbakstenen lingeformaat, halfsteensverband. kleur: kleur Limousin (bezand) op 50mm straatlaag, 150mm menggranulaat
- 1e Straatbakstenen dikformaat, molgoot 3 strekse rijen. kleur: rood/bruin, op stelspecie
- 1g Straatbakstenen lingeformaat, ellebooqverband, kleur: rood/bruin, op 50mm straatlaag, 300mm menggranulaat
- 2a Trottoirband 280/300x240mm, uitgewassen Amsterdam op stelspecie voorzien van steunrug met stampbeton
- 2b Trottoirband 130/150x250mm, uitgewassen Amsterdam op stelspecie voorzien van steunrug met stampbeton
- 3a Opsluitband 100x200mm, uitgewassen Amsterdam
- 3b Inritband
- 3c Betonnen zitrand 500x500mm
- 5b Betonstraatstenen, lingeformaat, kleur: wit
- 6a Asfalt rijbaan, kleur: zwart
- 6b Asfalt fietspad, kleur: rood
- 6c Asfalt wandelpad, kleur: zwart afgestrooid met parelgrind
- 6d Asfalt fietspad, kleur: zwart
- Parkeervakmarkering Dwarsstraten: FG-model lingeformaat, kleur wit
- Parkeervakscheiding Rudi van Dantzigstraat: betonstraatstenen om en om, keiformaat, kleur: wit
- Materiaalscheiding
- Betonnen zitband 500x500mm
- Fietsnietje 900x1200mm
- Rainproofkolken (3st) met afvoerleiding Ø300mm, zie detail
- Straatkolk 200x450x900mm
- Lichtmast (volgens OV-plan)
- Wand lichtmast (volgens OV-plan)
- Hang lichtmast (volgens OV-plan)
- Verloopband (280/300x240mm)
- Mindervalide inrit (verloopband 280/300x240mm)
- Putdeksel HWA-put (DTA Versie J)
- Putdeksel DWA-put (DTA Versie J)
- putdeksel OAT-put (DTA Versie J)
- +2.20 Nieuwe hoogtematen in meters t.o.v. NAP
- +2.18 Bestaande hoogtematen in meters t.o.v. NAP
- Pulkast tbv brugverlichting (exacte locatie ntb)
- Straatbakstenen lingeformaat, halfsteensverband. kleur: rood/bruin Op grondverbetering bomen in verharding met sandwichconstructie
- Grondverbetering bomen in verharding
- Gras
- Kokosmatten met oeverbeplanting
- Boomkransband 130/150x500mm, uitwendig gebogen, R=0,75m 6 elementen kleur: uitgewassen Amsterdam Cortenstalen boomplint Ø1,0m
- Nieuwe boom
- Wenslocatie grofafvalplaats
- Voorstelocatie grofafvalplaats
- Drempel zie detail
- Vastgestelde grofafvalplaats
- Elektrische laadpaal
- Mindervalide parkeren
- Doorgetrokken streep (thermoplast)
- 0,5-0,5 streep (thermoplast)
- Haaientanden
- 1,0-1,0 streep (thermoplast)
- PARKEERHUB -> Elektrisch AUTO/SCOOTER/FIETS

Opmerkingen:
- Maten in meters tenzij anders aangegeven
- Hoogtematen in meters t.o.v. N.A.P.

OVERZICHT

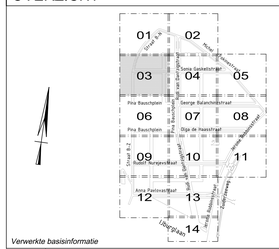

Verwerkte basisinformatie

Instantie:	Omschrijving:	Datum:
IB	Bruggen en kademuren	2024
IB	DTA (ter indicatie)	2024

Gemeente Amsterdam

Ingenieursbureau

Weesperstraat 430
Postbus 12693
1100 AR Amsterdam
Telefoon: 020 2511111

Opdrachtgever:	Grond en Ontwikkeling		
Project:	Zeeburgereiland Sluisbuurt		
Onderdeel:	Openbare Ruimte Sluisbuurt - Blad 03 Nieuwe Situatie		
Status: Definitief	Fase: DO	Behoort bij:	Schaal: 1:200
Opsteller: A. Roos	Goedgekeurd en vrijgegeven: J. de Boorder	Paraaf:	Datum: 01-05-2026 / Formaat: A0
Projectnummer: 37769	Tekeningnummer: 34-23-HS	Bladnummer: 03	Aantal bladen: 14 / Wijziging: I
Auteursrechten voorbehouden		Documentnr:	Plotdatum: PLTD
Bestandsnaam: 150436-AIB-WE-N-34-00-DR-C-0002			

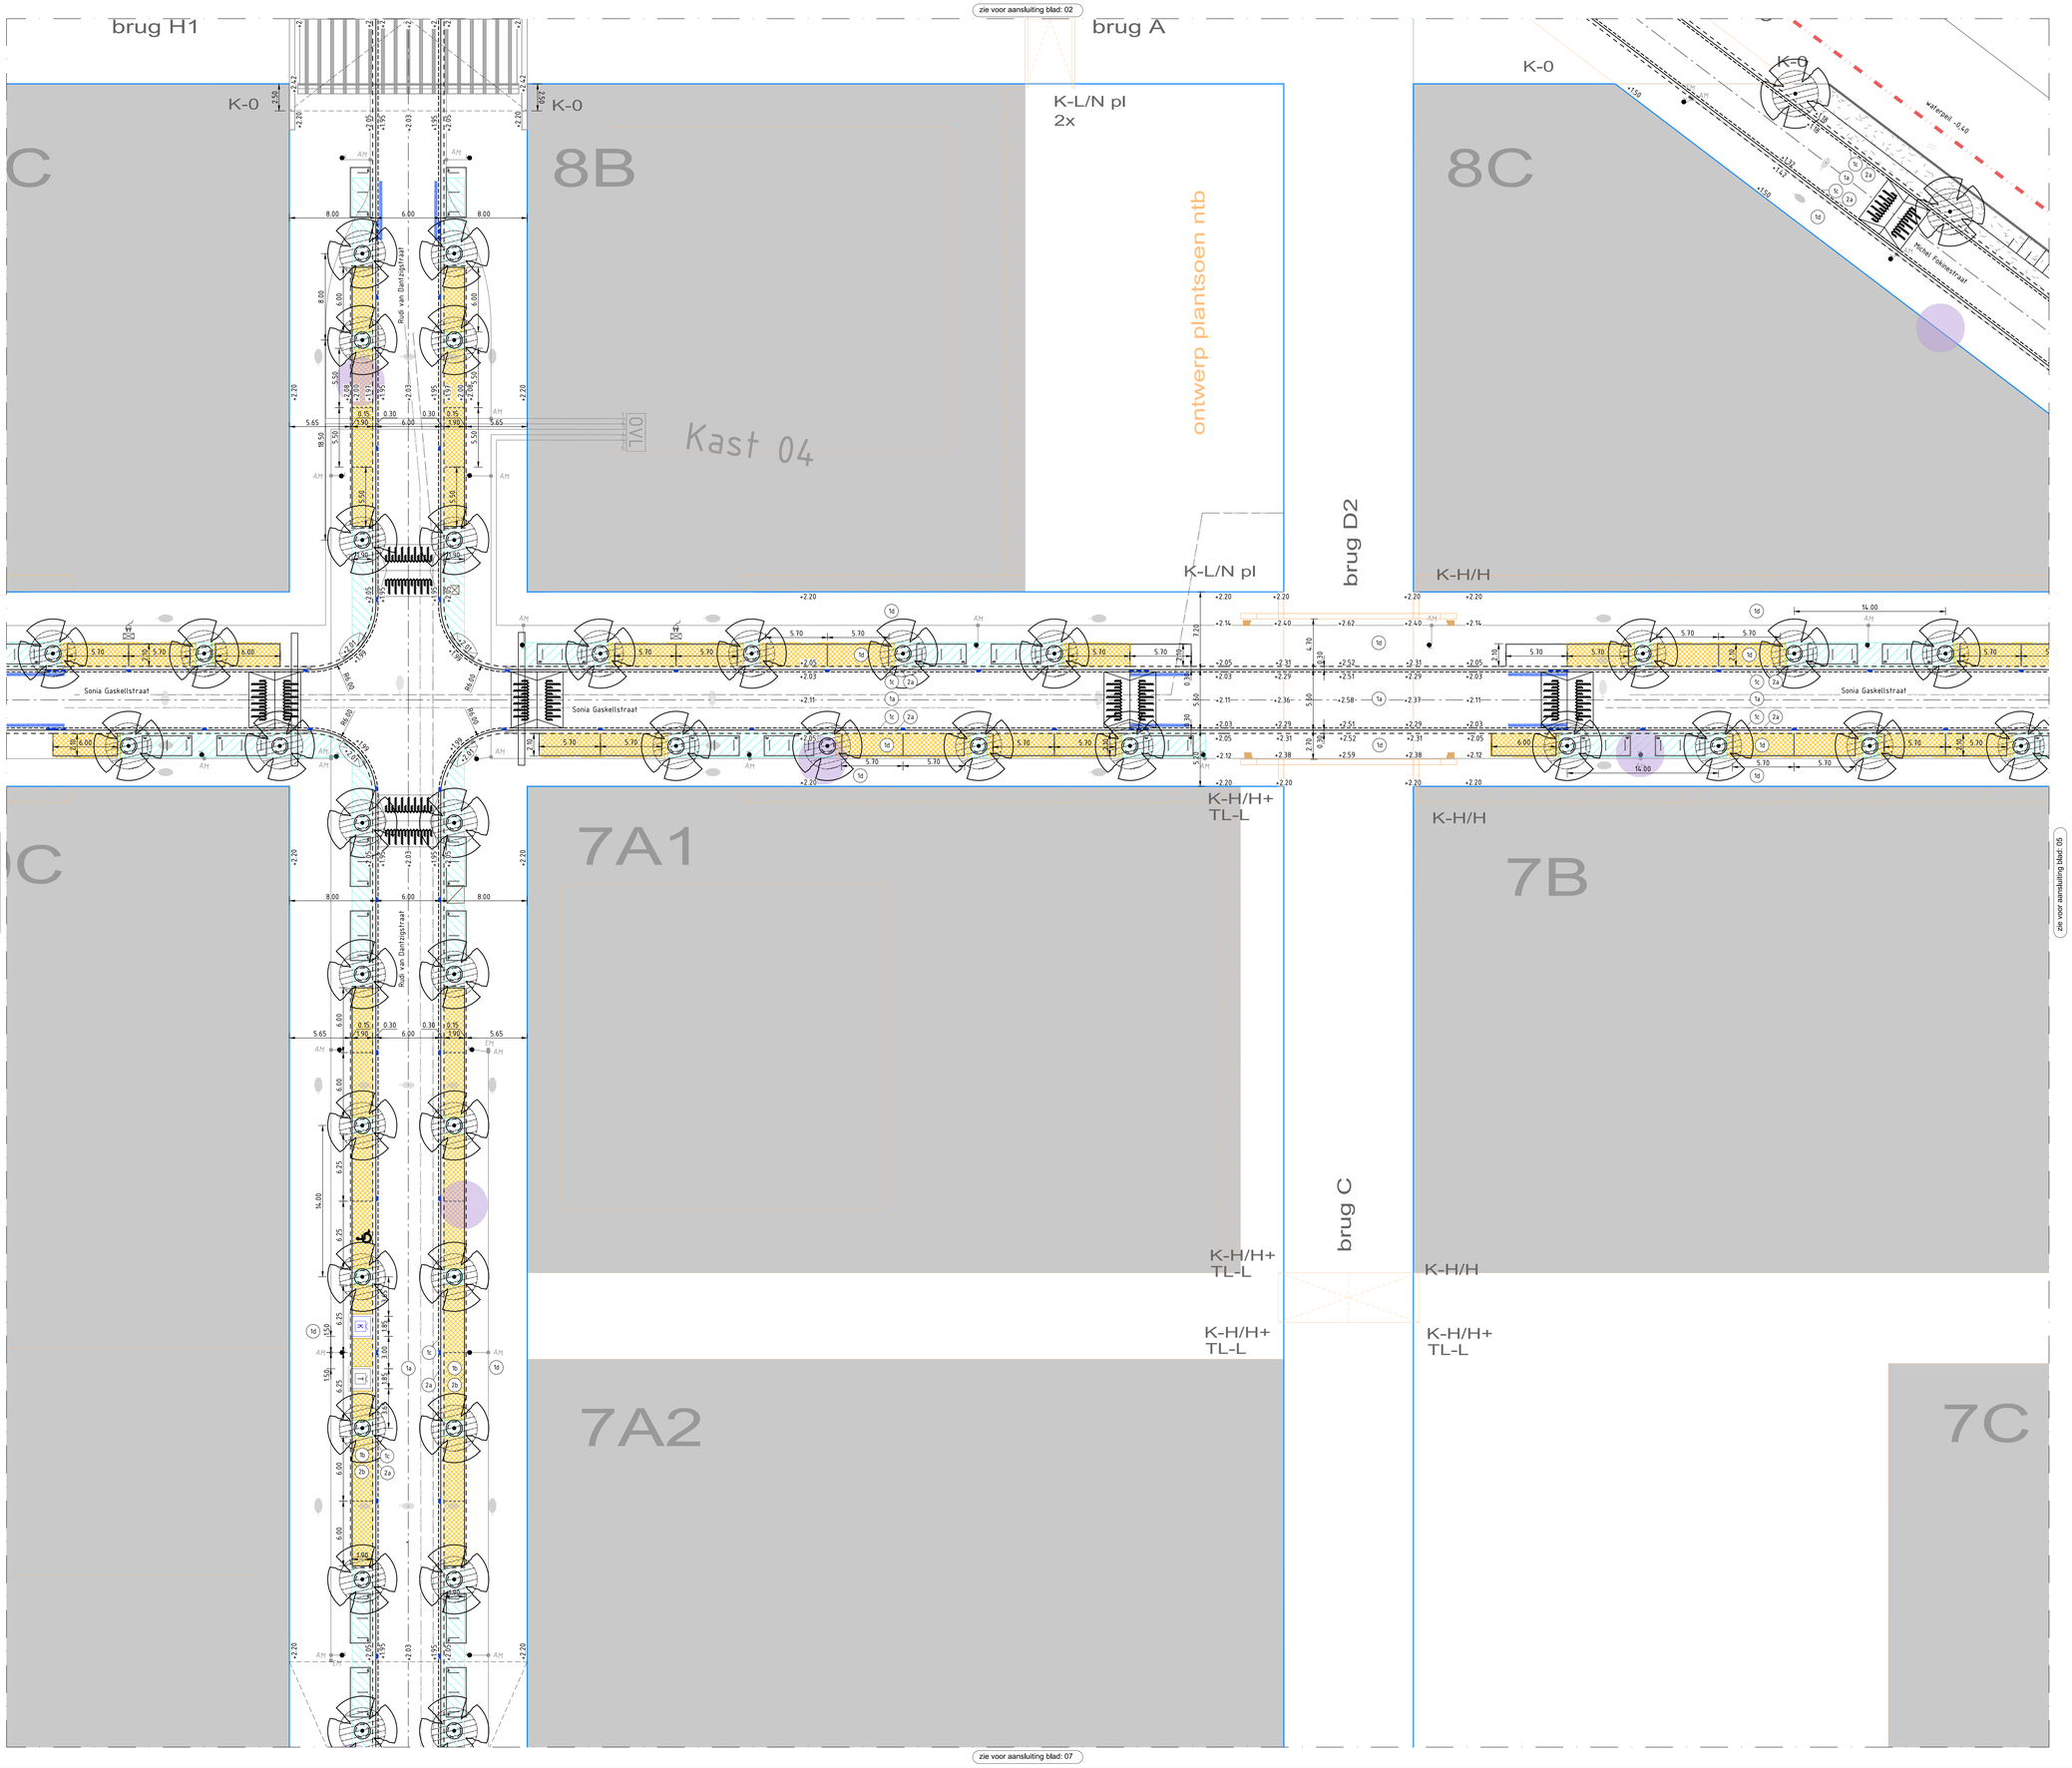

LEGENDA ALGEMEEN

- Werkgrens
- Exploitatiegrens
- Kavelgrens uitgeefbaar
- Hellingslijn
- Aansluitingen/talud (buiten scope)
- Buiten scope met uitzondering aanbrengen bomen
- Buiten scope
- Water (buiten scope)
- K / T — Containers: Karton (bovengronds) en Textiel (boven-/ondergronds)
- 3B — Clusternummer
- K-H/H — Codering brugmodules (zie DO brugmodules)

LEGENDA AAN TE BRENGEN

- 1a Straatbakstenen keiformaat, keperverband. kleur: rood/bruin, op 50mm straatlaag, 300mm menggranulaat
- 1b Straatbakstenen keiformaat, elleboogverband. kleur: rood/bruin, op 50mm straatlaag, 300mm menggranulaat
- 1c Straatbakstenen keiformaat, rollaag. kleur: rood/bruin, op stelspecie
- 1d Straatbakstenen lingeformaat, kerperverband. kleur: rood/bruin, op 50mm straatlaag, 300mm menggranulaat
- 1e Straatbakstenen lingeformaat, halfsteensverband. kleur: rood/bruin, op 50mm straatlaag, 150mm menggranulaat
- 1e1 Straatbakstenen lingeformaat, halfsteensverband. kleur: kleur Limousin (bezand) op 50mm straatlaag, 150mm menggranulaat
- 1f Straatbakstenen dikformaat, molgoot 3 strekse rijen. kleur: rood/bruin, op stelspecie
- 1g Straatbakstenen lingeformaat, elleboogverband, kleur: rood/bruin, op 50mm straatlaag, 300mm menggranulaat
- 2a Trottoirband 280/300x240mm, uitgewassen Amsterdam op stelspecie voorzien van steunrug met stampbeton
- 2b Trottoirband 130/150x250mm, uitgewassen Amsterdam op stelspecie voorzien van steunrug met stampbeton
- 3a Opsluitband 100x200mm, uitgewassen Amsterdam
- 3b Inritband
- 3c Betonnen zitrand 500x500mm
- 5b Betonstraatstenen, lingeformaat, kleur: wit
- 6a Asfalt rijbaan, kleur: zwart
- 6b Asfalt fietspad, kleur: rood
- 6c Asfalt wandelpad, kleur: zwart afgestrooid met parelgrind
- 6d Asfalt fietspad, kleur: zwart
- Parkeervakmarkering Dwarsstraten: FG-model lingeformaat, kleur wit
- Parkeervakscheiding Rudi van Dantzigstraat: betonstraatstenen om en om, keiformaat, kleur: wit
- Materiaalscheiding
- Betonnen zitband 500x500mm
- Fietsnietje 900x1200mm
- Rainproofkolken (3st) met afvoerleiding Ø300mm, zie detail
- Straatkolk 200x450x900mm
- Lichtmast (volgens OV-plan)
- Wand lichtmast (volgens OV-plan)
- Hang lichtmast (volgens OV-plan)
- Verloopband (280/300x240mm)
- Mindervalide inrit (verloopband 280/300x240mm)
- Putdeksel HWA-put (DTA Versie J)
- Putdeksel DWA-put (DTA Versie J)
- putdeksel OAT-put (DTA Versie J)
- +2.20 Nieuwe hoogtematen in meters t.o.v. NAP
- +2.18 Bestaande hoogtematen in meters t.o.v. NAP
- Putkast tbv brugverlichting (exacte locatie ntb)
- Straatbakstenen lingeformaat, halfsteensverband. kleur: rood/bruin Op grondverbetering bomen in verharding met sandwichconstructie
- Grondverbetering bomen in verharding
- Gras
- Kokosmatten met oeverbeplanting
- Boomkransband 130/150x500mm, uitwendig gebogen, R=0,75m 6 elementen kleur: uitgewassen Amsterdam Cortenstalen boomplint Ø1,0m
- Nieuwe boom
- Wenslocatie grofafvalplaats
- Voorstelocatie grofafvalplaats
- Drempel zie detail
- Vastgestelde grofafvalplaats
- Elektrische laadpaal
- Mindervalide parkeren
- Doorgetrokken streep (thermoplast)
- 0,5-0,5 streep (thermoplast)
- Haaientanden
- 1,0-1,0 streep (thermoplast)
- PARKEERHUB -> Elektrisch AUTO/SCOOTER/FIETS

Opmerkingen:
- Maten in meters tenzij anders aangegeven
- Hoogtematen in meters t.o.v. N.A.P.

OVERZICHT

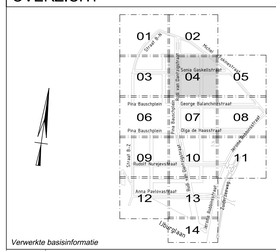

Verwerkte basisinformatie

Instantie:	Omschrijving:	Datum:
IB	Bruggen en kademuren	2024
IB	DTA (ter indicatie)	2024

Gemeente Amsterdam

Ingenieursbureau

Weesperstraat 439
Postbus 12613
1100 AR Amsterdam
Telefoon 020 2511111

Opdrachtgever:	Grond en Ontwikkeling			
Project:	Zeeburgereiland Sluisbuurt			
Onderdeel:	Openbare Ruimte Sluisbuurt - Blad 04 Nieuwe Situatie			
Status: Definitief	Fase: DO	Behoort bij:	Schaal: 1:200	
Opsteller: A. Roos	Goedgekeurd en vrijgegeven: J. de Boorder	Paraaf:	Datum: 01-05-2026	Formaat: A0
Projectnummer: 37769	Tekeningnummer: 34-23-HS	Bladnummer: 04	Aantal bladen: 14	Wijziging: I
Auteursrechten voorbehouden		Documentnr:	Plotdatum: PLTD	
Bestandsnaam: 150406-AIB-WE-N-34-OO-DR-C-0002				

zie voor aansluiting blad: 03

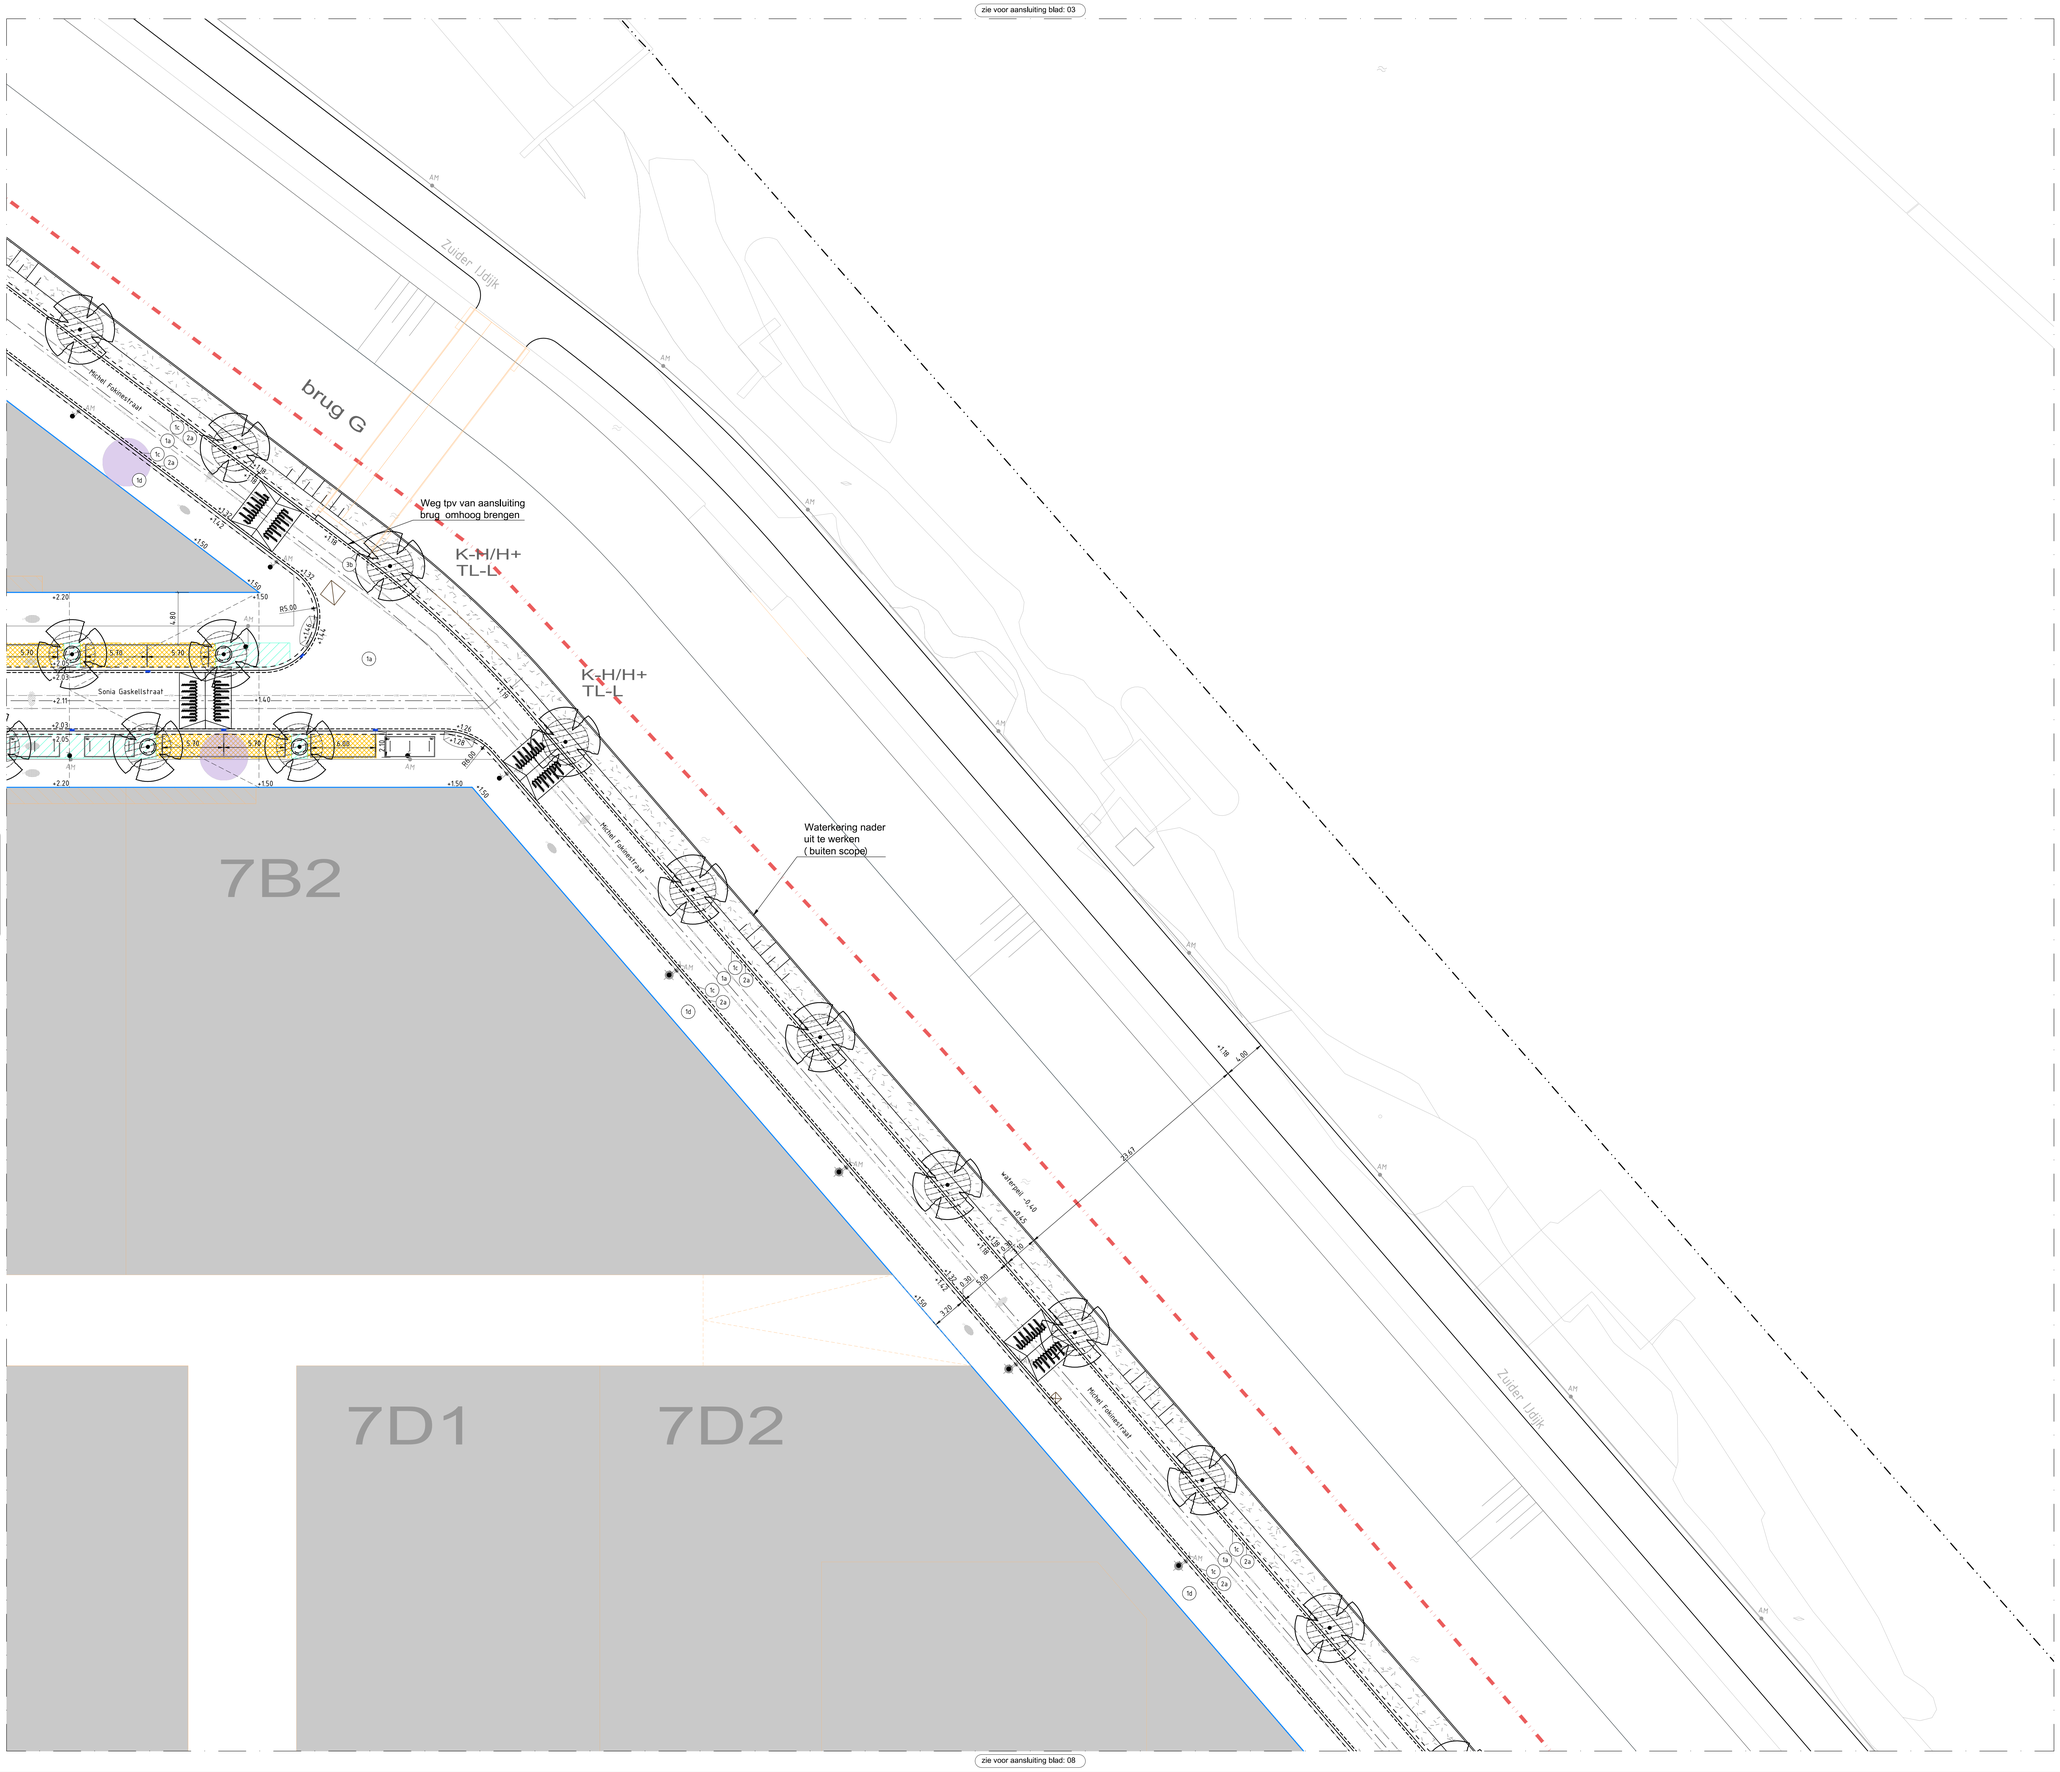

zie voor aansluiting blad: 04

zie voor aansluiting blad: 08

LEGENDA ALGEMEEN

- Werkgrens
- Exploitatiegrens
- Kavelgrens uitgeefbaar
- Hellingslijn
- Aansluitingen/talud (buiten scope)
- Buiten scope met uitzondering aanbrengen bomen
- Buiten scope
- Water (buiten scope)
- Containers: Karton (bovengronds) en Textiel (boven-/ondergronds)
- 3B Clusternummer
- K-H/H Codering brugmodules (zie DO brugmodules)

LEGENDA AAN TE BRENGEN

- 1a Straatbakstenen keiformaat, keperverband. kleur: rood/bruin, op 50mm straatlaag, 300mm menggranulaat
- 1b Straatbakstenen keiformaat, elleboogverband. kleur: rood/bruin, op 50mm straatlaag, 300mm menggranulaat
- 1c Straatbakstenen keiformaat, rollaag. kleur: rood/bruin, op stelspecie
- 1d Straatbakstenen lingeformaat, kerperverband. kleur: rood/bruin, op 50mm straatlaag, 300mm menggranulaat
- 1e Straatbakstenen lingeformaat, halfsteensverband. kleur: rood/bruin, op 50mm straatlaag, 150mm menggranulaat
- 1e1 Straatbakstenen lingeformaat, halfsteensverband. kleur: kleur Limousin (bezand) op 50mm straatlaag, 150mm menggranulaat
- 1f Straatbakstenen dikformaat, molgoot 3 strekse rijen. kleur: rood/bruin, op stelspecie
- 1g Straatbakstenen lingeformaat, elleboogverband, kleur: rood/bruin, op 50mm straatlaag, 300mm menggranulaat
- 2a Trottoirband 280/300x240mm, uitgewassen Amsterdam op stelspecie voorzien van steunrug met stampbeton
- 2b Trottoirband 130/150x250mm, uitgewassen Amsterdam op stelspecie voorzien van steunrug met stampbeton
- 3a Opsluitband 100x200mm, uitgewassen Amsterdam
- 3b Inritband
- 3c Betonnen zitrand 500x500mm
- 5b Betonstraatstenen, lingeformaat, kleur: wit
- 6a Asfalt rijbaan, kleur: zwart
- 6b Asfalt fietspad, kleur: rood
- 6c Asfalt wandelpad, kleur: zwart afgestrooid met parelgrind
- 6d Asfalt fietspad, kleur: zwart
- Parkeervakmarkering Dwarsstraten: FG-model lingeformaat, kleur wit
- Parkeervakscheiding Rudi van Dantzigstraat: betonstraatstenen om en om, keiformaat, kleur: wit
- Materiaalscheiding
- Betonnen zitband 500x500mm
- Fietsnietje 900x1200mm
- Rainproofkolken (3st) met afvoerleiding Φ300mm, zie detail
- Straatkolk 200x450x900mm
- Lichtmast (volgens OV-plan)
- Wand lichtmast (volgens OV-plan)
- Hang lichtmast (volgens OV-plan)
- Verloopband (280/300x240mm)
- Mindervalide inrit (verloopband 280/300x240mm)
- Putdeksel HWA-put (DTA Versie J)
- Putdeksel DWA-put (DTA Versie J)
- putdeksel DAT-put (DTA Versie J)
- +2.20 Nieuwe hoogtematen in meters t.o.v. NAP
- +2.18 Bestaande hoogtematen in meters t.o.v. NAP
- Pulkast tbv brugverlichting (exacte locatie ntb)
- Straatbakstenen lingeformaat, halfsteensverband. kleur: rood/bruin Op grondverbetering bomen in verharding met sandwichconstructie
- Grondverbetering bomen in verharding
- Gras
- Kokosmatten met oeverbeplanting
- Boomkransband 130/150x500mm, uitwendig gebogen, R=0,75m 6 elementen kleur: uitgewassen Amsterdam Cortenstalen boomplint Φ1,0m
- Nieuwe boom
- Wenslocatie grofafvalplaats
- Voorstelocatie grofafvalplaats
- Drempel zie detail
- Vastgestelde grofafvalplaats
- Elektrische laadpaal
- Mindervalide parkeren
- Doorgetrokken streep (thermoplast)
- 0,5-0,5 streep (thermoplast)
- Haaientanden
- 1,0-1,0 streep (thermoplast)
- PARKEERHUB -> Elektrisch AUTO/SCOOTER/FIETS

Opmerkingen:
- Maten in meters tenzij anders aangegeven
- Hoogtematen in meters t.o.v. N.A.P.

OVERZICHT

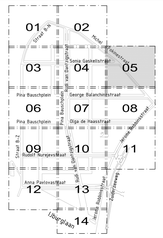

Verwerkte basisinformatie

Instantie:	*Omschrijving:*	*Datum:*
IB	*Bruggen en kademuren*	*2024*
IB	*DTA (ter indicatie)*	*2024*

Gemeente Amsterdam

Ingenieursbureau

Weesperstraat 430
Postbus 12593
1100 AH Amsterdam
Telefoon 020 2511111

Opdrachtgever:	Grond en Ontwikkeling			
Project:	Zeeburgereiland Sluisbuurt			
Onderdeel:	Openbare Ruimte Sluisbuurt - Blad 05 Nieuwe Situatie			
Status: Definitief	Fase: DO	Behoort bij:	Schaal: 1:200	
Opsteller: A. Roos	Goedgekeurd en vrijgegeven: J. de Boorder	Paraaf:	Datum: 01-05-2026	Formaat: A0
Projectnummer: 37769	Tekeningnummer: 34-23-HS	Bladnummer: 05	Aantal bladen: 14	Wijziging: I
Auteursrechten voorbehouden		Documentnr:	Plotdatum: PLTD	

Bestandsnaam: 01a04-A05-WE-N-3a-00-DR-C-0002

zie voor aansluiting blad: 03

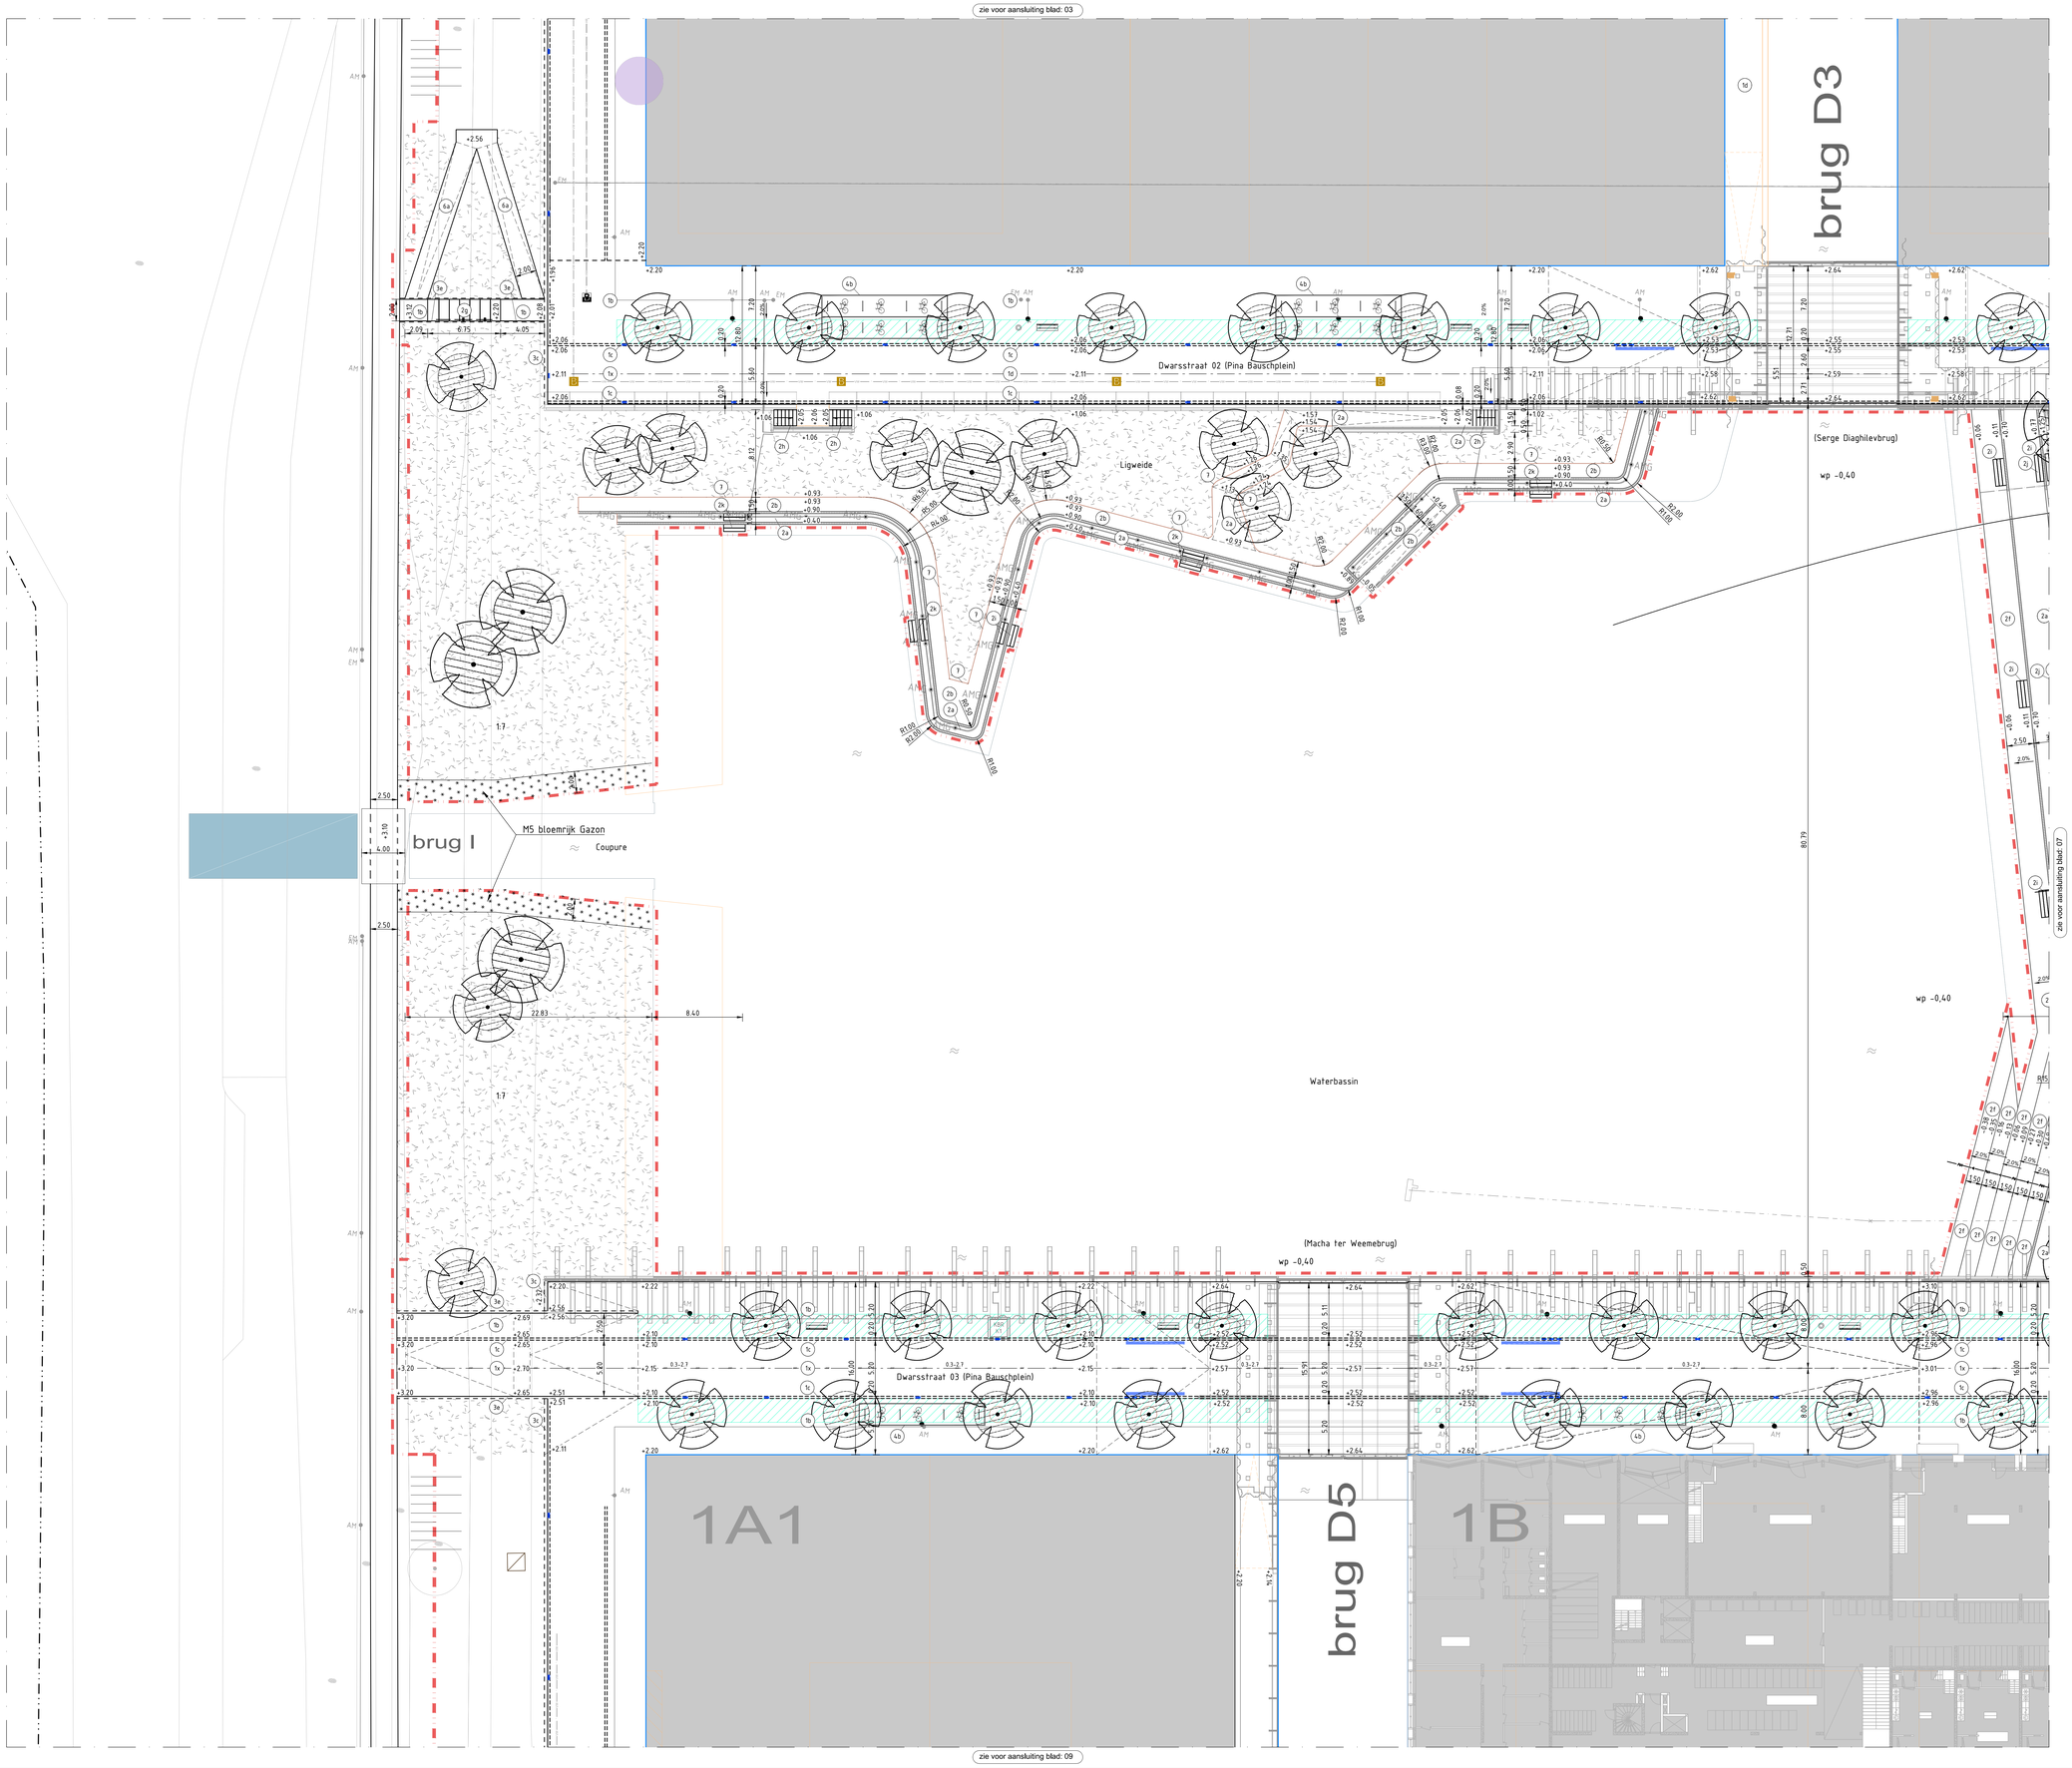

zie voor aansluiting blad: 09

LEGENDA ALGEMEEN

- Werkgrens
- Kavelgrens uitgeefbaar
- Hellingslijn
- 5A Clusternummer

LEGENDA AAN TE BRENGEN MATERIALEN

- 1a Straatbakstenen lingeformaat, keperverband, kleur: rood/bruin, op 50mm straatlaag, 300mm menggranulaat
- 1b Straatbakstenen lingeformaat, halfsteensverband, kleur: rood/bruin, op 50mm straatlaag, 150mm menggranulaat
- 1c Straatbakstenen goot, keiformaat, rollaag. kleur: rood/bruin, op stelspecie
- 1d Straatbakstenen lingeformaat, ellebooggverband, kleur: rood/bruin, op 50mm straatlaag, 300mm menggranulaat
- 2a Natuursteen granieten keien, formaat 20x14x10cm halfsteensverband, kleur donkergrijs/lichtgrijs (70/30)
- 2b Natuursteen granieten keien, formaat 20x14x10cm halfsteensverband, kleur donkergrijs/lichtgrijs (50/50)
- 2c Natuursteen granieten keien, formaat 20x14x10cm halfsteensverband, kleur donkergrijs/lichtgrijs (30/70)
- 2d Natuursteen granieten keien, formaat 20x14x10cm halfsteensverband, kleur donkergrijs/lichtgrijs (10/90)
- 2de Natuursteen granieten keien, formaat 20x14x10cm halfsteensverband (diagonaal), kleur donkergrijs/lichtgrijs (10/90)
- 2e Natuursteen granieten goot, keien formaat 20x14x10cm rollaag, kleur donkergrijs/lichtgrijs (30/70)
- 2f Natuursteen granieten platen, formaat 139x50x20cm, buitenste banden met afronding hoek r= 2cm halfsteensverband, kleur donkergrijs t/m hoogte+ +0.06 m NAP oppervlak frijnen dwars op looprichting met antieslip coating
- 2g Betonnen traptreden formaat 100x105x15cm kleur lichtgrijs
- 2h Natuursteen granieten traptreden formaat 150x35x20cm kleur lichtgrijs
- 2i Natuursteen granieten traptreden formaat 250x33x15cm kleur lichtgrijs
- 2j Natuursteen granieten traptreden formaat 250x33x16cm kleur lichtgrijs
- 2k Natuursteen granieten traptreden formaat 200x36x20cm kleur donkergrijs
- 3 Natuursteen parkband 500/450x500 mm, kleur: lichtgrijs op stelspecie
- 3a Natuursteenband 500x300mm, kleur: grijs Favaco op stelspecie
- 3b Natuursteen trottoirband 280/300x240mm, kleur: lichtgrijs op stelspecie voorzien van steunrug met stampbeton
- 3c Trottoirband 280/300x240mm, uitgewassen Amsterdam op stelspecie voorzien van steunrug met stampbeton
- 3d Trottoirband 180/200x250mm, uitgewassen Amsterdam op stelspecie voorzien van steunrug met stampbeton
- 3e Opsluitband 100x200mm, uitgewassen Amsterdam
- 4a Parkeervakmarkering fiets: Natuursteen granieten keien, formaat 20x14x10cm, streklaag, kleur wit
- 4b Parkeervakmarkering fiets: FG-model lingeformaat streklaag, kleur wit
- 6a Gralux halfverharding
- 7 Groenvak cortenstale strip
- Fietsnietje, 900x1200mm
- Straatkolk 200x450mm
- Lichtmast (volgens OV-plan)
- Lichtspot (volgens OV-plan)
- Verloopband (280/300x240mm)
- Putdeksel HWA-put
- Putdeksel DWA-put
- putdeksel OAT-put
- +2.20 Nieuwe hoogtematen in meters t.o.v. NAP
- +2.16 Bestaande hoogtematen in meters t.o.v. NAP
- Gras
- Beplantingsvlak (volgens beplantingsplan DO Waterplein R&D)
- Grondverbetering bomen in verharding
- Rollaag van Natuursteen granieten keien, formaat 20x14x10cm op keerconstructie, kleur: lichtgrijs
- HWA-leiding, ø500mm (derden)
- OV-kabel (derden)
- 0.1 Asmarkering fietspad, straatbakstenen kf, kleur: wit
- 0.3-2.7 0.3-2.7 streep, bss kleur wit
- Eenvoudig hekwerk
- Zitbank Puccinie type 1, (uitvoering met enkele armleuning)
- Afvalbak type Puccinie, 200 liter (uitvoering zonder asbak)
- Cortenstalen boomplint ø1,5 m
- Nieuwe boom
- Rainproofkolken (3st) met afvoerleiding ø300mm, zie detail

Opmerkingen:
- Maten in meters tenzij anders aangegeven
- Hoogtematen in meters t.o.v. N.A.P.

OVERZICHT

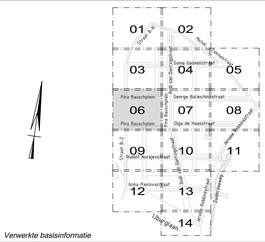

Verwerkte basisinformatie

Instantie:	*Omschrijving:*	*Datum:*
IB	*Bruggen en kademuren*	*2024*
IB	*DTA (ter indicatie)*	*2024*

Gemeente Amsterdam

Ingenieursbureau

Weesperstraat 63B
Postbus 12693
1100 AR Amsterdam
Telefoon: 020 2511111

Opdrachtgever:	Grond en Ontwikkeling
Project:	Zeeburgereiland Sluisbuurt
Onderdeel:	Openbare Ruimte Sluisbuurt - Blad 06 Nieuwe Situatie

Status:	Fase:	Behoort bij:	Schaal:	
Definitief	DO		1:200	
Opsteller:	Goedgekeurd en vrijgegeven:	Paraaf:	Datum:	Formaat:
A. Roos	J. de Boorder		01-05-2026	A0
Projectnummer:	Tekeningnummer:	Bladnummer:	Aantal bladen:	Wijziging:
37769	34-23-HS	06	14	I

Auteursrechten voorbehouden

Documentnr:	
Plotdatum:	PLTD

Bestandsnaam: 150426-AIB-WE-N-34-DO-DR-C-0002

zie voor aansluiting blad: 04

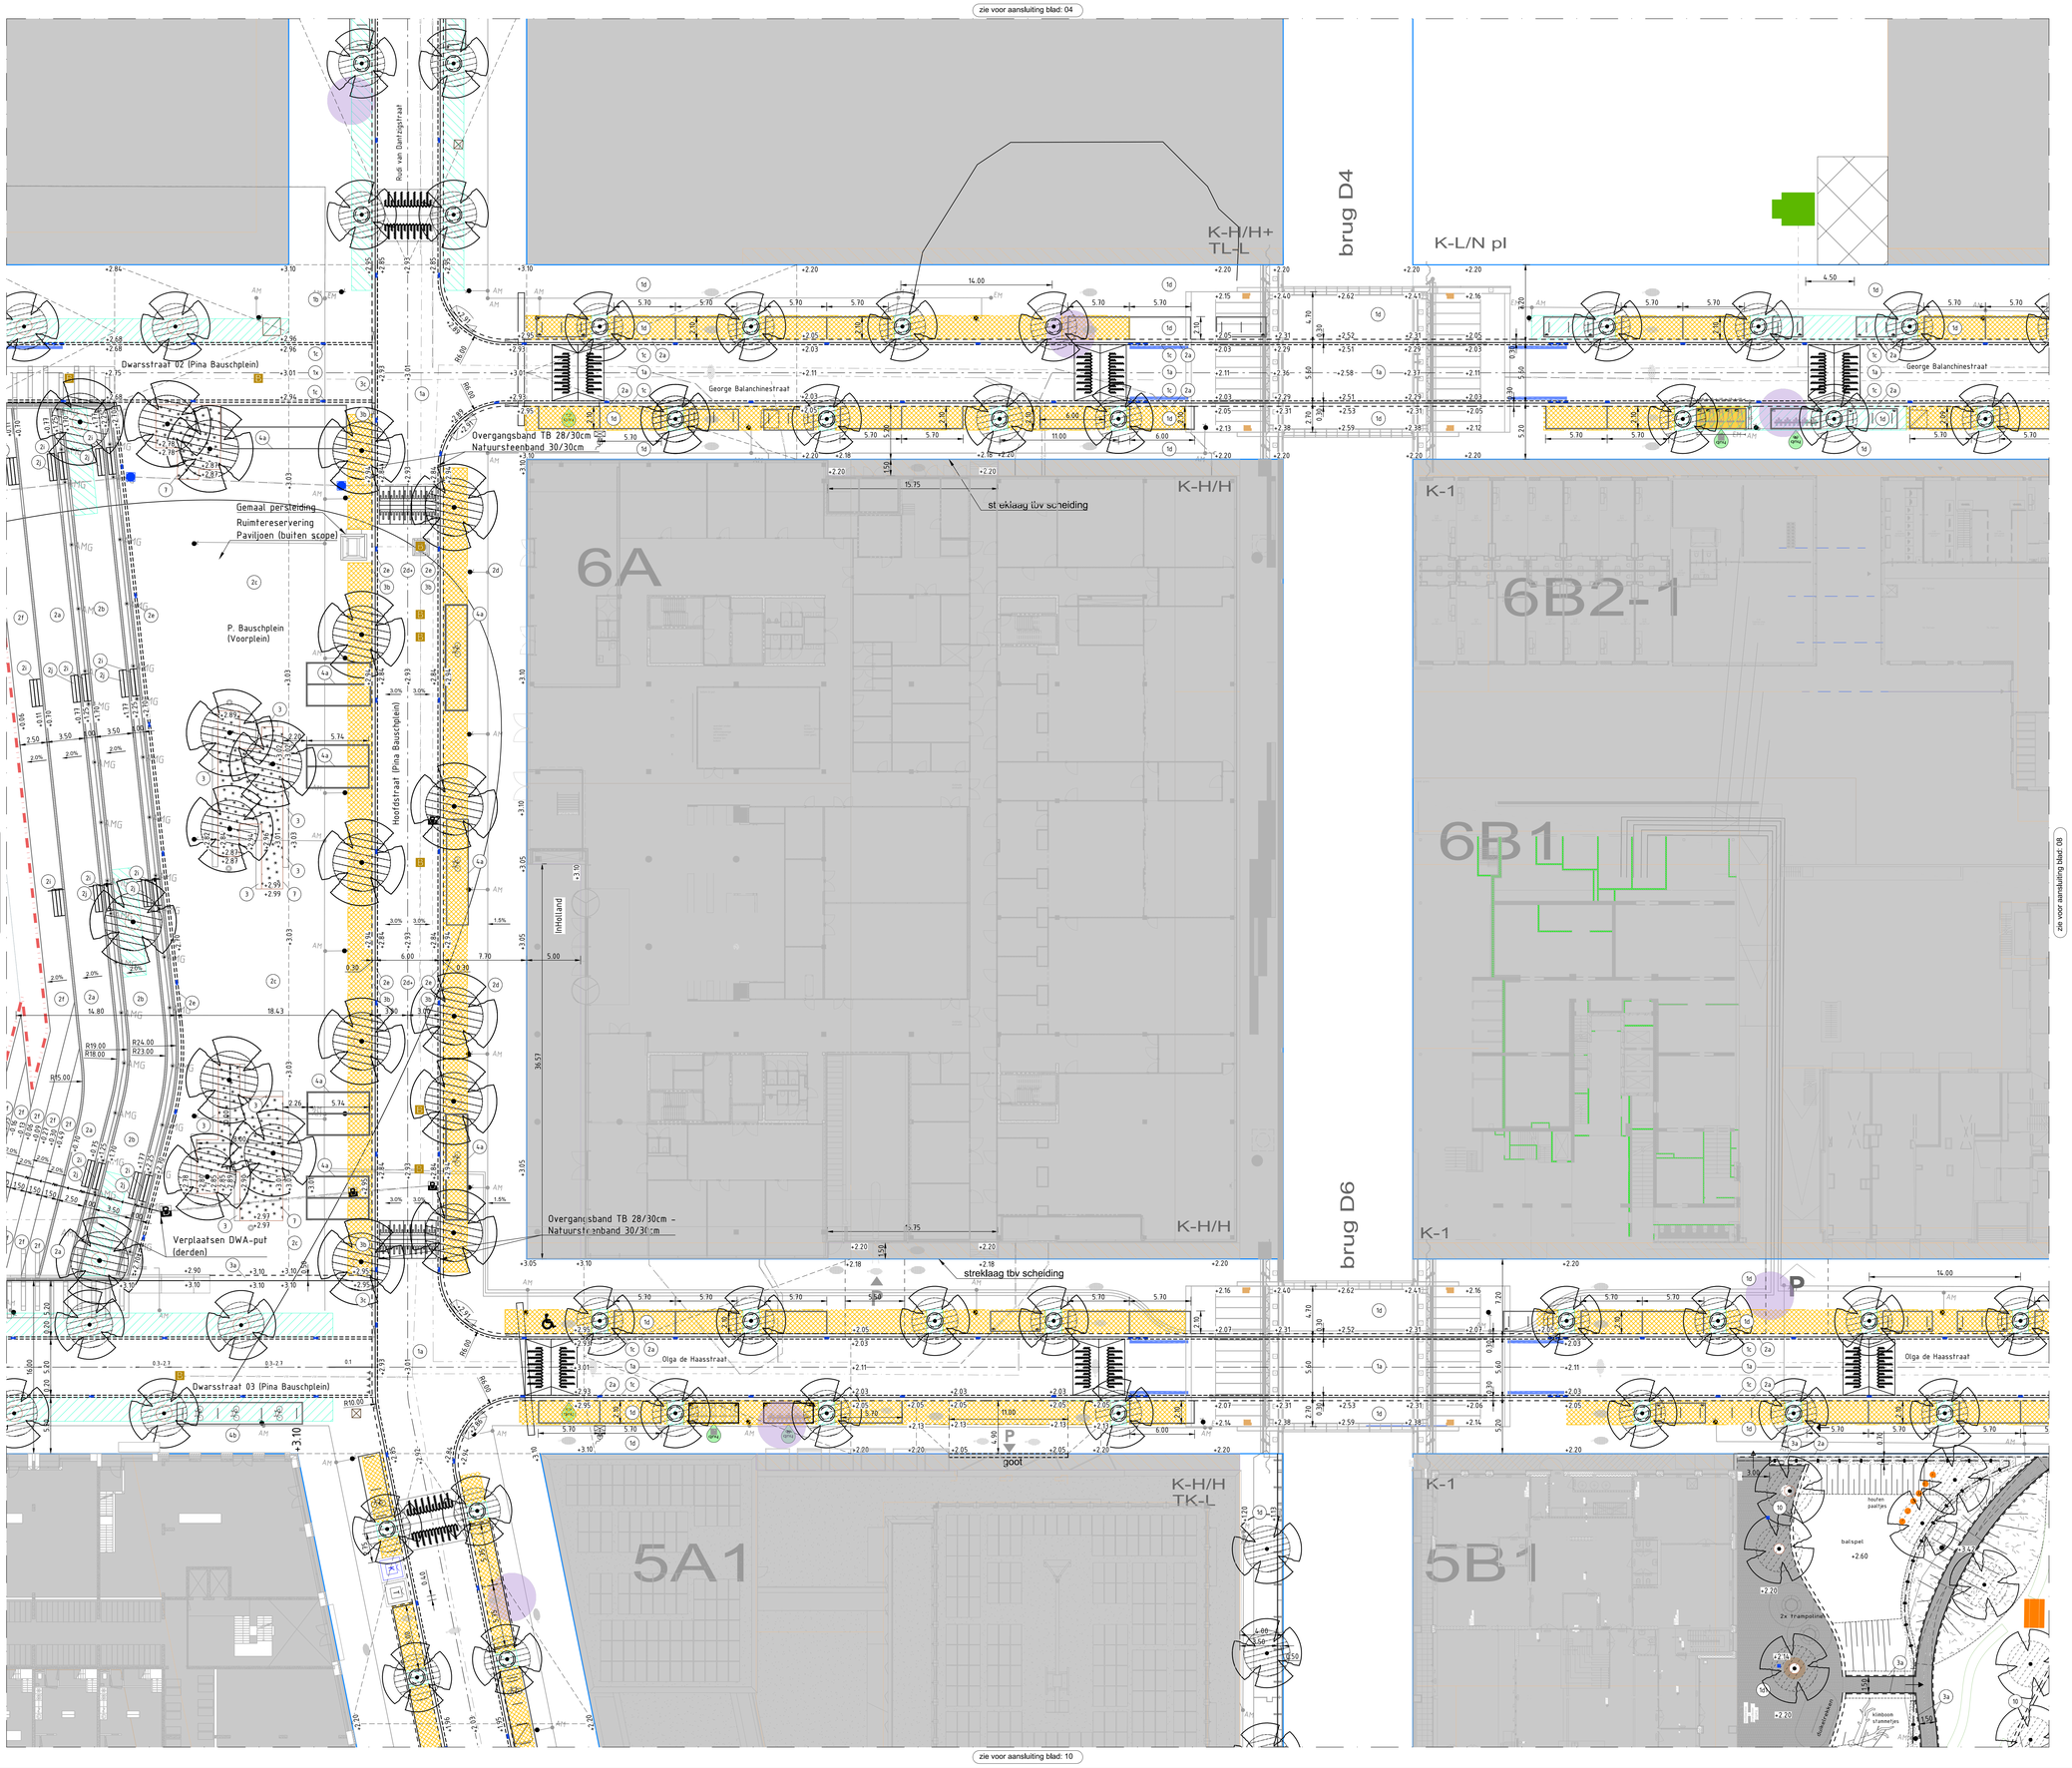

zie voor aansluiting blad: 08

zie voor aansluiting blad: 08

zie voor aansluiting blad: 10

LEGENDA ALGEMEEN

- Werkgrens
- Kavelgrens uitgeefbaar
- Hellingslijn
- 5A Clusternummer

LEGENDA AAN TE BRENGEN MATERIALEN

- 1a Straatbakstenen lingeformaat, keperverband, kleur: rood/bruin, op 50mm straatlaag, 300mm menggranulaat
- 1b Straatbakstenen lingeformaat, halfsteensverband, kleur: rood/bruin, op 50mm straatlaag, 150mm menggranulaat
- 1c Straatbakstenen goot, keiformaat, rollaag. kleur: rood/bruin, op stelspecie
- 1d Straatbakstenen lingeformaat, elleboogverband, kleur: rood/bruin, op 50mm straatlaag, 300mm menggranulaat
- 2a Natuursteen granieten keien, formaat 20x14x10cm halfsteensverband, kleur donkergrijs/lichtgrijs (70/30)
- 2b Natuursteen granieten keien, formaat 20x14x10cm halfsteensverband, kleur donkergrijs/lichtgrijs (50/50)
- 2c Natuursteen granieten keien, formaat 20x14x10cm halfsteensverband, kleur donkergrijs/lichtgrijs (30/70)
- 2d Natuursteen granieten keien, formaat 20x14x10cm halfsteensverband, kleur donkergrijs/lichtgrijs (10/90)
- 2d+ Natuursteen granieten keien, formaat 20x14x10cm halfsteensverband (diagonaal), kleur donkergrijs/lichtgrijs (10/90)
- 2e Natuursteen granieten goot, keien formaat 20x14x10cm rollaag, kleur donkergrijs/lichtgrijs (30/70)
- 2f Natuursteen granieten platen, formaat 139x50x20cm, buitenste banden met afronding hoek r= 2cm halfsteensverband, kleur donkergrijs t/m hoogte+ +0.06 m NAP oppervlak frijnen dwars op looprichting met anfieslip coating
- 2g Betonnen traptreden formaat 100x105x15cm kleur lichtgrijs
- 2h Natuursteen granieten traptreden formaat 150x35x20cm kleur lichtgrijs
- 2i Natuursteen granieten traptreden formaat 250x33x15cm kleur lichtgrijs
- 2j Natuursteen granieten traptreden formaat 250x33x16cm kleur lichtgrijs
- 2k Natuursteen granieten traptreden formaat 200x36x20cm kleur donkergrijs
- 3 Natuursteen parkband 500/450x500 mm, kleur: lichtgrijs op stelspecie
- 3a Natuursteenband 500x300mm, kleur: grijs Favaco op stelspecie
- 3b Natuursteen trottoirband 280/300x240mm, kleur: lichtgrijs op stelspecie voorzien van steunrug met stampbeton
- 3c Trottoirband 280/300x240mm, uitgewassen Amsterdam op stelspecie voorzien van steunrug met stampbeton
- 3d Trottoirband 180/200x250mm, uitgewassen Amsterdam op stelspecie voorzien van steunrug met stampbeton
- 3e Opsluitband 100x200mm, uitgewassen Amsterdam
- 4a Parkeervakmarkering fiets: Natuursteen granieten keien, formaat 20x14x10cm, streklaag, kleur wit
- 4b Parkeervakmarkering fiets: FG-model lingeformaat streklaag, kleur wit
- 6a Gralux halfverharding
- 7 Groenvak cortenstale strip
- Fietsnietje, 900x1200mm
- Straatkolk 200x450mm
- Lichtmast (volgens OV-plan)
- Lichtspot (volgens OV-plan)
- Verloopband (280/300x240mm)
- Putdeksel HWA-put
- Putdeksel DWA-put
- putdeksel OAT-put
- +2.20 Nieuwe hoogtematen in meters t.o.v. NAP
- +2.16 Bestaande hoogtematen in meters t.o.v. NAP
- Gras
- Beplantingsvlak (volgens beplantingsplan DO Waterplein R&D)
- Grondverbetering bomen in verharding
- Rollaag van Natuursteen granieten keien, formaat 20x14x10cm op keerconstructie, kleur: lichtgrijs
- HWA-leiding, Ø500mm (derden)
- OV-kabel (derden)
- 0.1 Asmarkering fietspad, straatbakstenen kf, kleur: wit
- 0.3-2.7 0.3-2.7 streep, bss kleur wit
- Eenvoudig hekwerk
- Zitbank Puccinie type 1, (uitvoering met enkele armleuning)
- Afvalbak type Puccinie, 200 liter (uitvoering zonder asbak)
- Lorrensraien noppenlint Ø15 m
- Hub Hub Hub PARKEERHUB => Elektrisch AUTO/SCOOTER/FIETS
- Boomkransband 130/150x500mm, uitwendig gebogen, R=0,75m 6 elementen kleur: uitgewassen Amsterdam Cortenstalen boomplint Ø1.0m
- Nieuwe boom
- Wenslocatie grofafvalplaats
- Voorstelocatie grofafvalplaats
- Drempel zie detail
- Vastgestelde grofafvalplaats
- Drempel natuursteen massief (zie detail)

Opmerkingen:
- Maten in meters tenzij anders aangegeven
- Hoogtematen in meters t.o.v. N.A.P.

OVERZICHT

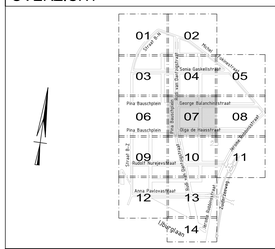

Gemeente Amsterdam
Ingenieursbureau
Weesperstraat 430
Postbus 12693
1100 AR Amsterdam
Telefoon: 020 2511111

Opdrachtgever: Grond en Ontwikkeling			
Project: Zeeburgereiland Sluisbuurt			
Onderdeel: Openbare Ruimte Sluisbuurt - Blad 07 Nieuwe Situatie (Tussentijdse uitgaven tbv InHolland)			
Status: Definitief	Fase: DO	Behoort bij:	Schaal: 1:200
Opsteller: A. Roos	Goedgekeurd en vrijgegeven: J. de Boorder	Paraaf:	Datum: 01-05-2026 / Formaat: A0
Projectnummer: 37769	Tekeningnummer: 34-23-HS	Bladnummer: 07	Aantal bladen: 14 / Wijziging: I
Auteursrechten voorbehouden		Documentnr:	Plotdatum: PLTD
Bestandsnaam: 15.0436-AIB-WE-N-34-DO-DR-C-0002			

zie voor aansluiting blad: 05

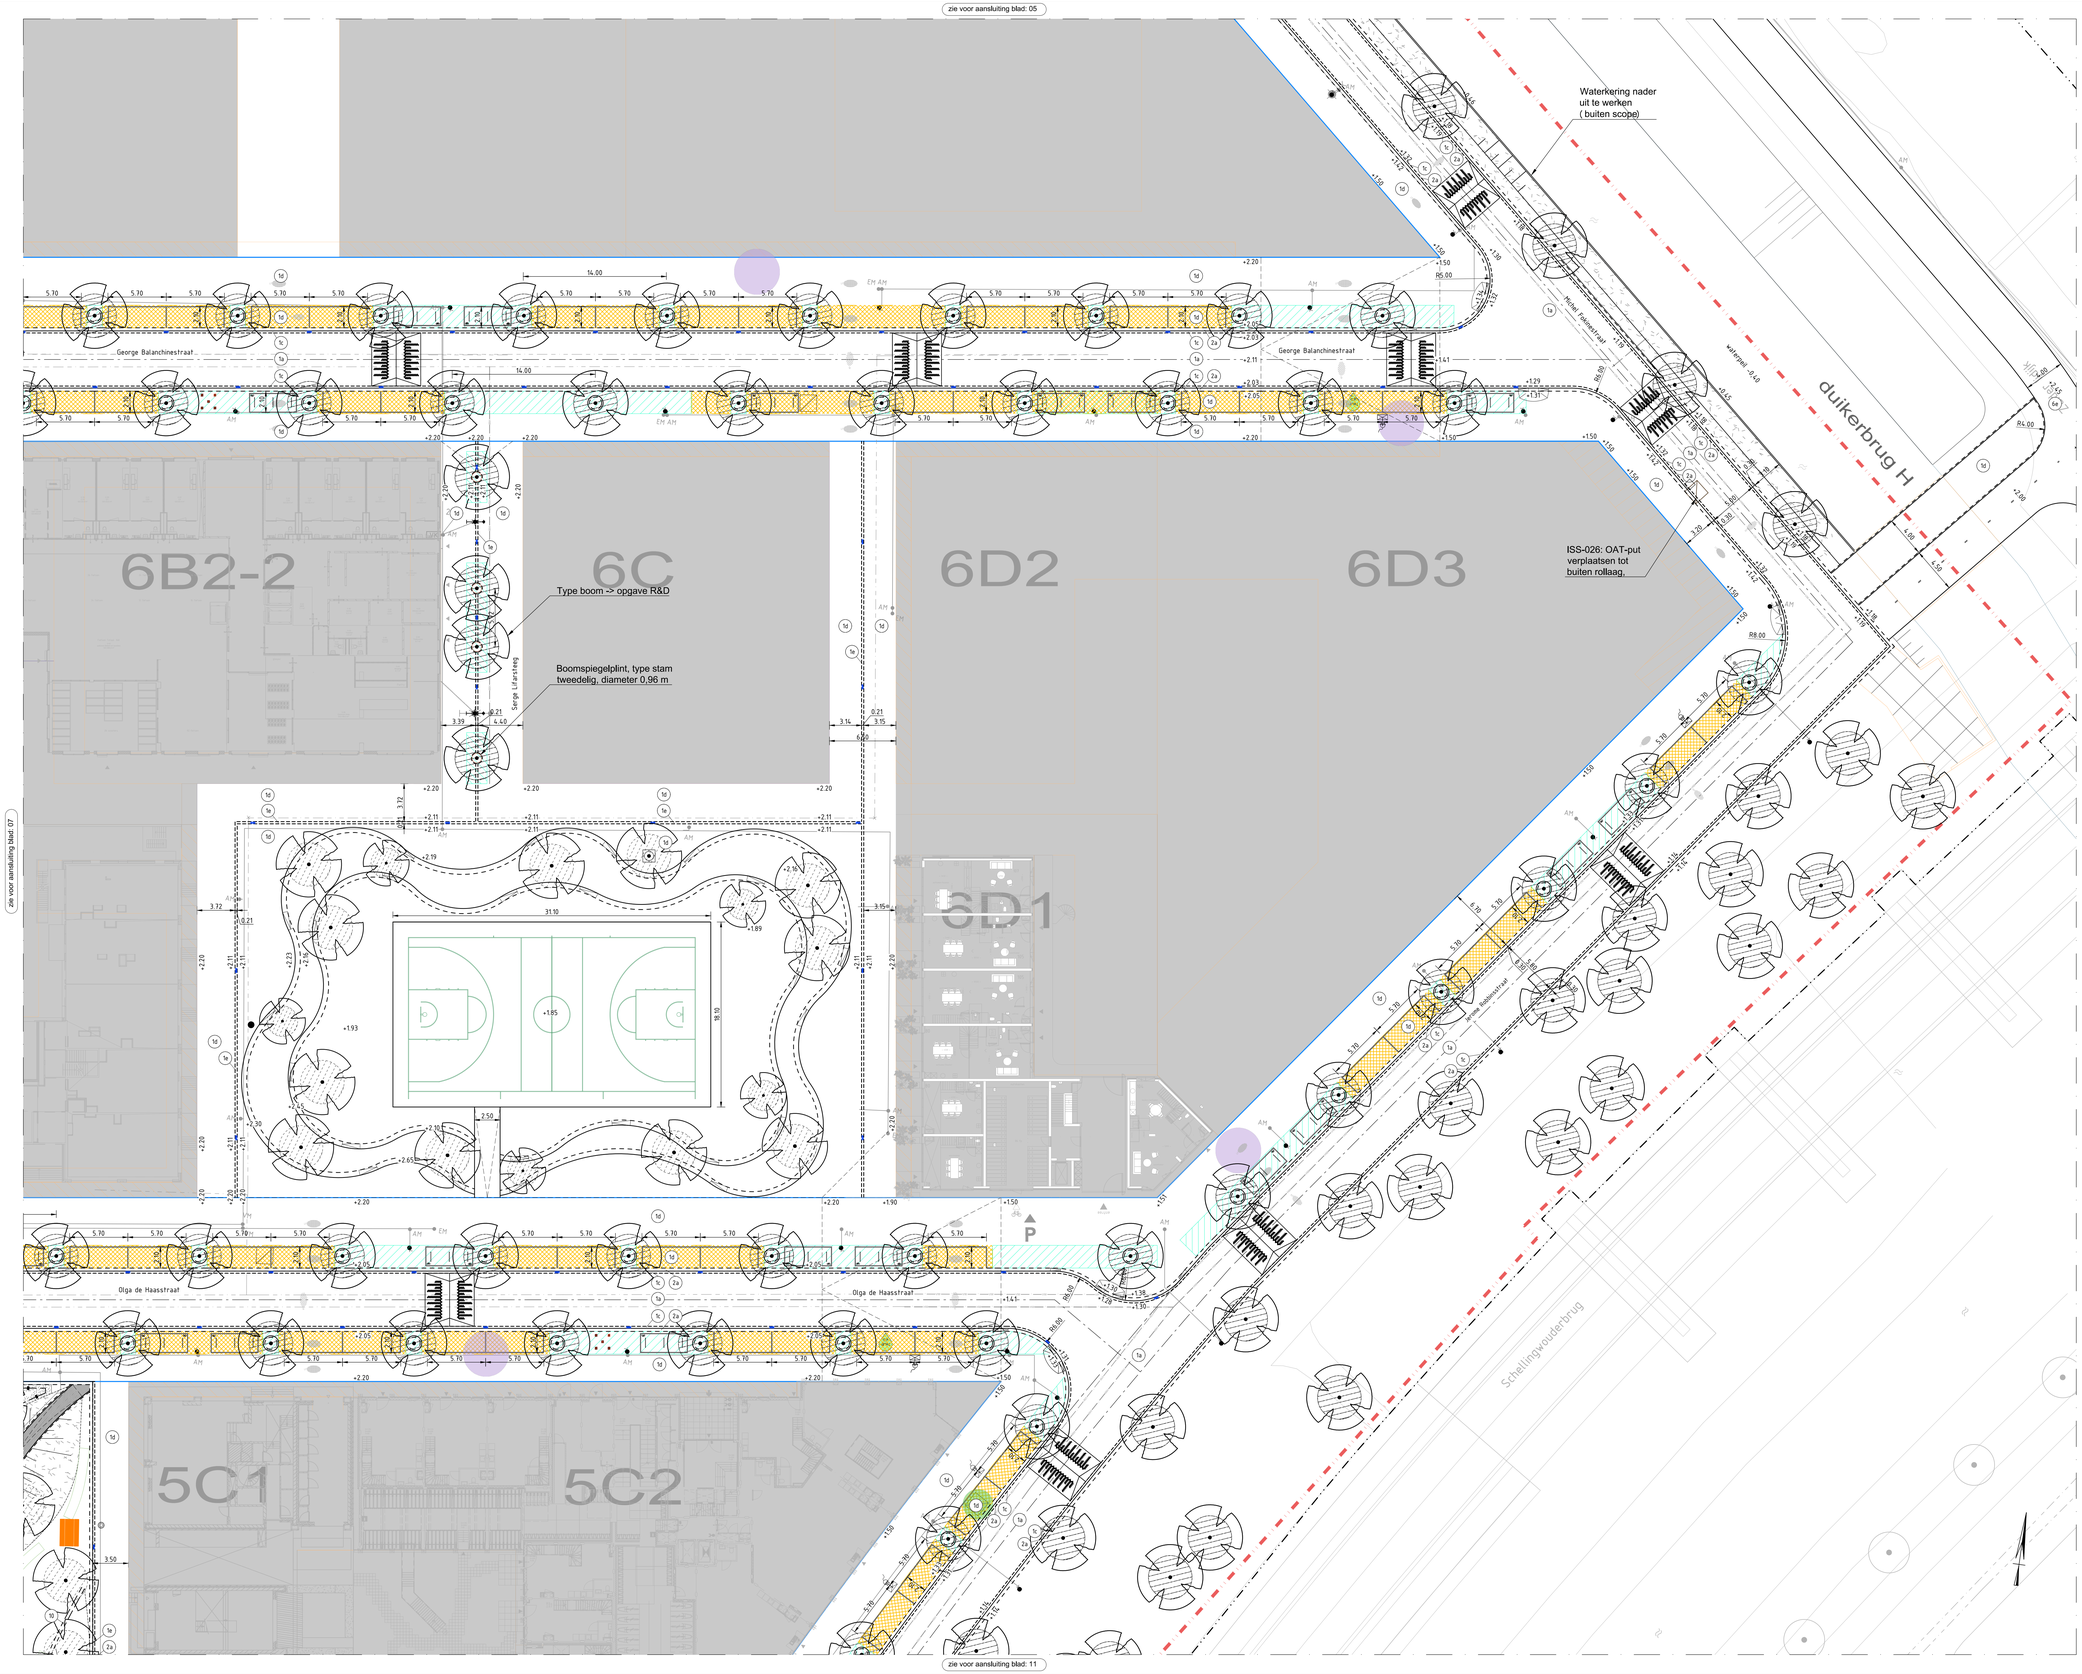

zie voor aansluiting blad: 11

zie voor aansluiting blad: 07

LEGENDA ALGEMEEN

- Werkgrens
- Exploitatiegrens
- Kavelgrens uitgeefbaar
- Hellingslijn
- Aansluitingen/talud (buiten scope)
- Buiten scope met uitzondering aanbrengen bomen
- Buiten scope
- Water (buiten scope)
- Containers: Karton (bovengronds) en Textiel (boven-/ondergronds)
- 3B Clusternummer
- K-H/H Codering brugmodules (zie DO brugmodules)

LEGENDA AAN TE BRENGEN

- 1a Straatbakstenen keiformaat, keperverband. kleur: rood/bruin, op 50mm straatlaag, 300mm menggranulaat
- 1b Straatbakstenen keiformaat, ellebooggverband. kleur: rood/bruin, op 50mm straatlaag, 300mm menggranulaat
- 1c Straatbakstenen keiformaat, rollaag. kleur: rood/bruin, op steispecie
- 1d Straatbakstenen lingeformaat, kerperverband. kleur: rood/bruin, op 50mm straatlaag, 300mm menggranulaat
- 1e Straatbakstenen lingeformaat, halfsteensverband. kleur: rood/bruin, op 50mm straatlaag, 150mm menggranulaat
- 1f Straatbakstenen lingeformaat, halfsteensverband. kleur: kleur Limousin (bezand) op 50mm straatlaag, 150mm menggranulaat
- 1g Straatbakstenen dikformaat, molgoot 3 strekse rijen. kleur: rood/bruin, op steispecie
- 1h Straatbakstenen lingeformaat, ellebooggverband, kleur: rood/bruin, op 50mm straatlaag, 300mm menggranulaat
- 2a Trottoirband 280/300x240mm, uitgewassen Amsterdam op steispecie voorzien van steunrug met stampbeton
- 2b Trottoirband 130/150x250mm, uitgewassen Amsterdam op steispecie voorzien van steunrug met stampbeton
- 3a Opsluitband 100x200mm, uitgewassen Amsterdam
- 3b Inritband
- 3c Betonnen zitrand 500x500mm
- 5b Betonstraatstenen, lingeformaat, kleur: wit
- 6a Asfalt rijbaan, kleur: zwart
- 6b Asfalt fietspad, kleur: rood
- 6c Asfalt wandelpad, kleur: zwart afgestrooid met parelgrind
- 6d Asfalt fietspad, kleur: zwart
- Parkeervakmarkering Dwarsstraten: FG-model lingeformaat, kleur wit
- Parkeervakscheiding Rudi van Dantzigstraat: betonstraatstenen om en om, keiformaat, kleur: wit
- Materiaalscheiding
- Betonnen zitband 500x500mm
- Fietsnietje 900x1200mm
- Rainproofkolken (3st) met afvoerleiding Ø300mm, zie detail
- Straatkolk 200x450x900mm
- Lichtmast (volgens OV-plan)
- Wand lichtmast (volgens OV-plan)
- Hang lichtmast (volgens OV-plan)
- Verloopband (280/300x240mm)
- Mindervalide inrit (verloopband 280/300x240mm)
- Putdeksel RWA-put (DTA Versie J)
- Putdeksel DWA-put (DTA Versie J)
- putdeksel OAT-put (DTA Versie J)
- +2.20 Nieuwe hooglematen in meters t.o.v. NAP
- +2.15 Bestaande hooglematen in meters t.o.v. NAP
- Putkast tbv brugverlichting (exacte locatie nrb)
- Straatbakstenen lingeformaat, halfsteensverband. kleur: rood/bruin Op grondverbetering bomen in verharding met sandwichconstructie
- Grondverbetering bomen in verharding
- Gras
- Kokosmatten met oeverbeplanting
- Boomkransband 130/150x500mm, uitwendig gebogen, R=0,75m 6 elementen kleur: uitgewassen Amsterdam Cortenstalen boomplint Ø1,0m
- Nieuwe boom
- Wenslocatie grofafvalplaats
- Voorstelocatie grofafvalplaats
- Drempel zie detail
- Vastgestelde grofafvalplaats
- Elektrische laadpaal
- Mindervalide parkeren
- Doorgetrokken streep (thermoplast)
- 0,5-0,5 streep (thermoplast)
- Haaientanden
- 1,0-1,0 streep (thermoplast)
- PARKEERHUB → Elektrisch AUTO/SCOOTER/FIETS

Opmerkingen:
- Maten in meters tenzij anders aangegeven
- Hooglematen in meters t.o.v. N.A.P.

OVERZICHT

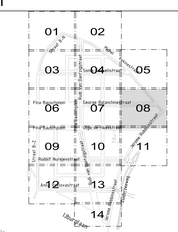

Verwerkte basisinformatie

Instantie:	Omschrijving:	Datum:
IB	Bruggen en kademuren	2024
IB	DTA (ter indicatie)	2024

Gemeente Amsterdam
Ingenieursbureau
Weesperstraat 63N
Postbus 97248
1090 HE Amsterdam
Telefoon: 020 2511111

Opdrachtgever:	Grond en Ontwikkeling
Project:	Zeeburgereiland Sluisbuurt
Onderdeel:	Openbare Ruimte Sluisbuurt - Blad 08 Nieuwe Situatie

Status:	Fase:	Behoort bij:	Schaal:	
Definitief	DO		1:200	
Opsteller:	Goedgekeurd en vrijgegeven:	Paraaf:	Datum:	Formaat:
A. Roos	J. de Boorder		01-05-2026	A0+
Projectnummer:	Tekeningnummer:	Bladnummer:	Aantal bladen:	Wijziging:
37769	34-23-HS	08	14	I
Auteursrechten voorbehouden		Documentnr:	Plotdatum: PLTD	
Bestandsnaam: 9SA36-AB-WE-N-34-DO-DR-C-0002				

zie voor aansluiting blad: 06

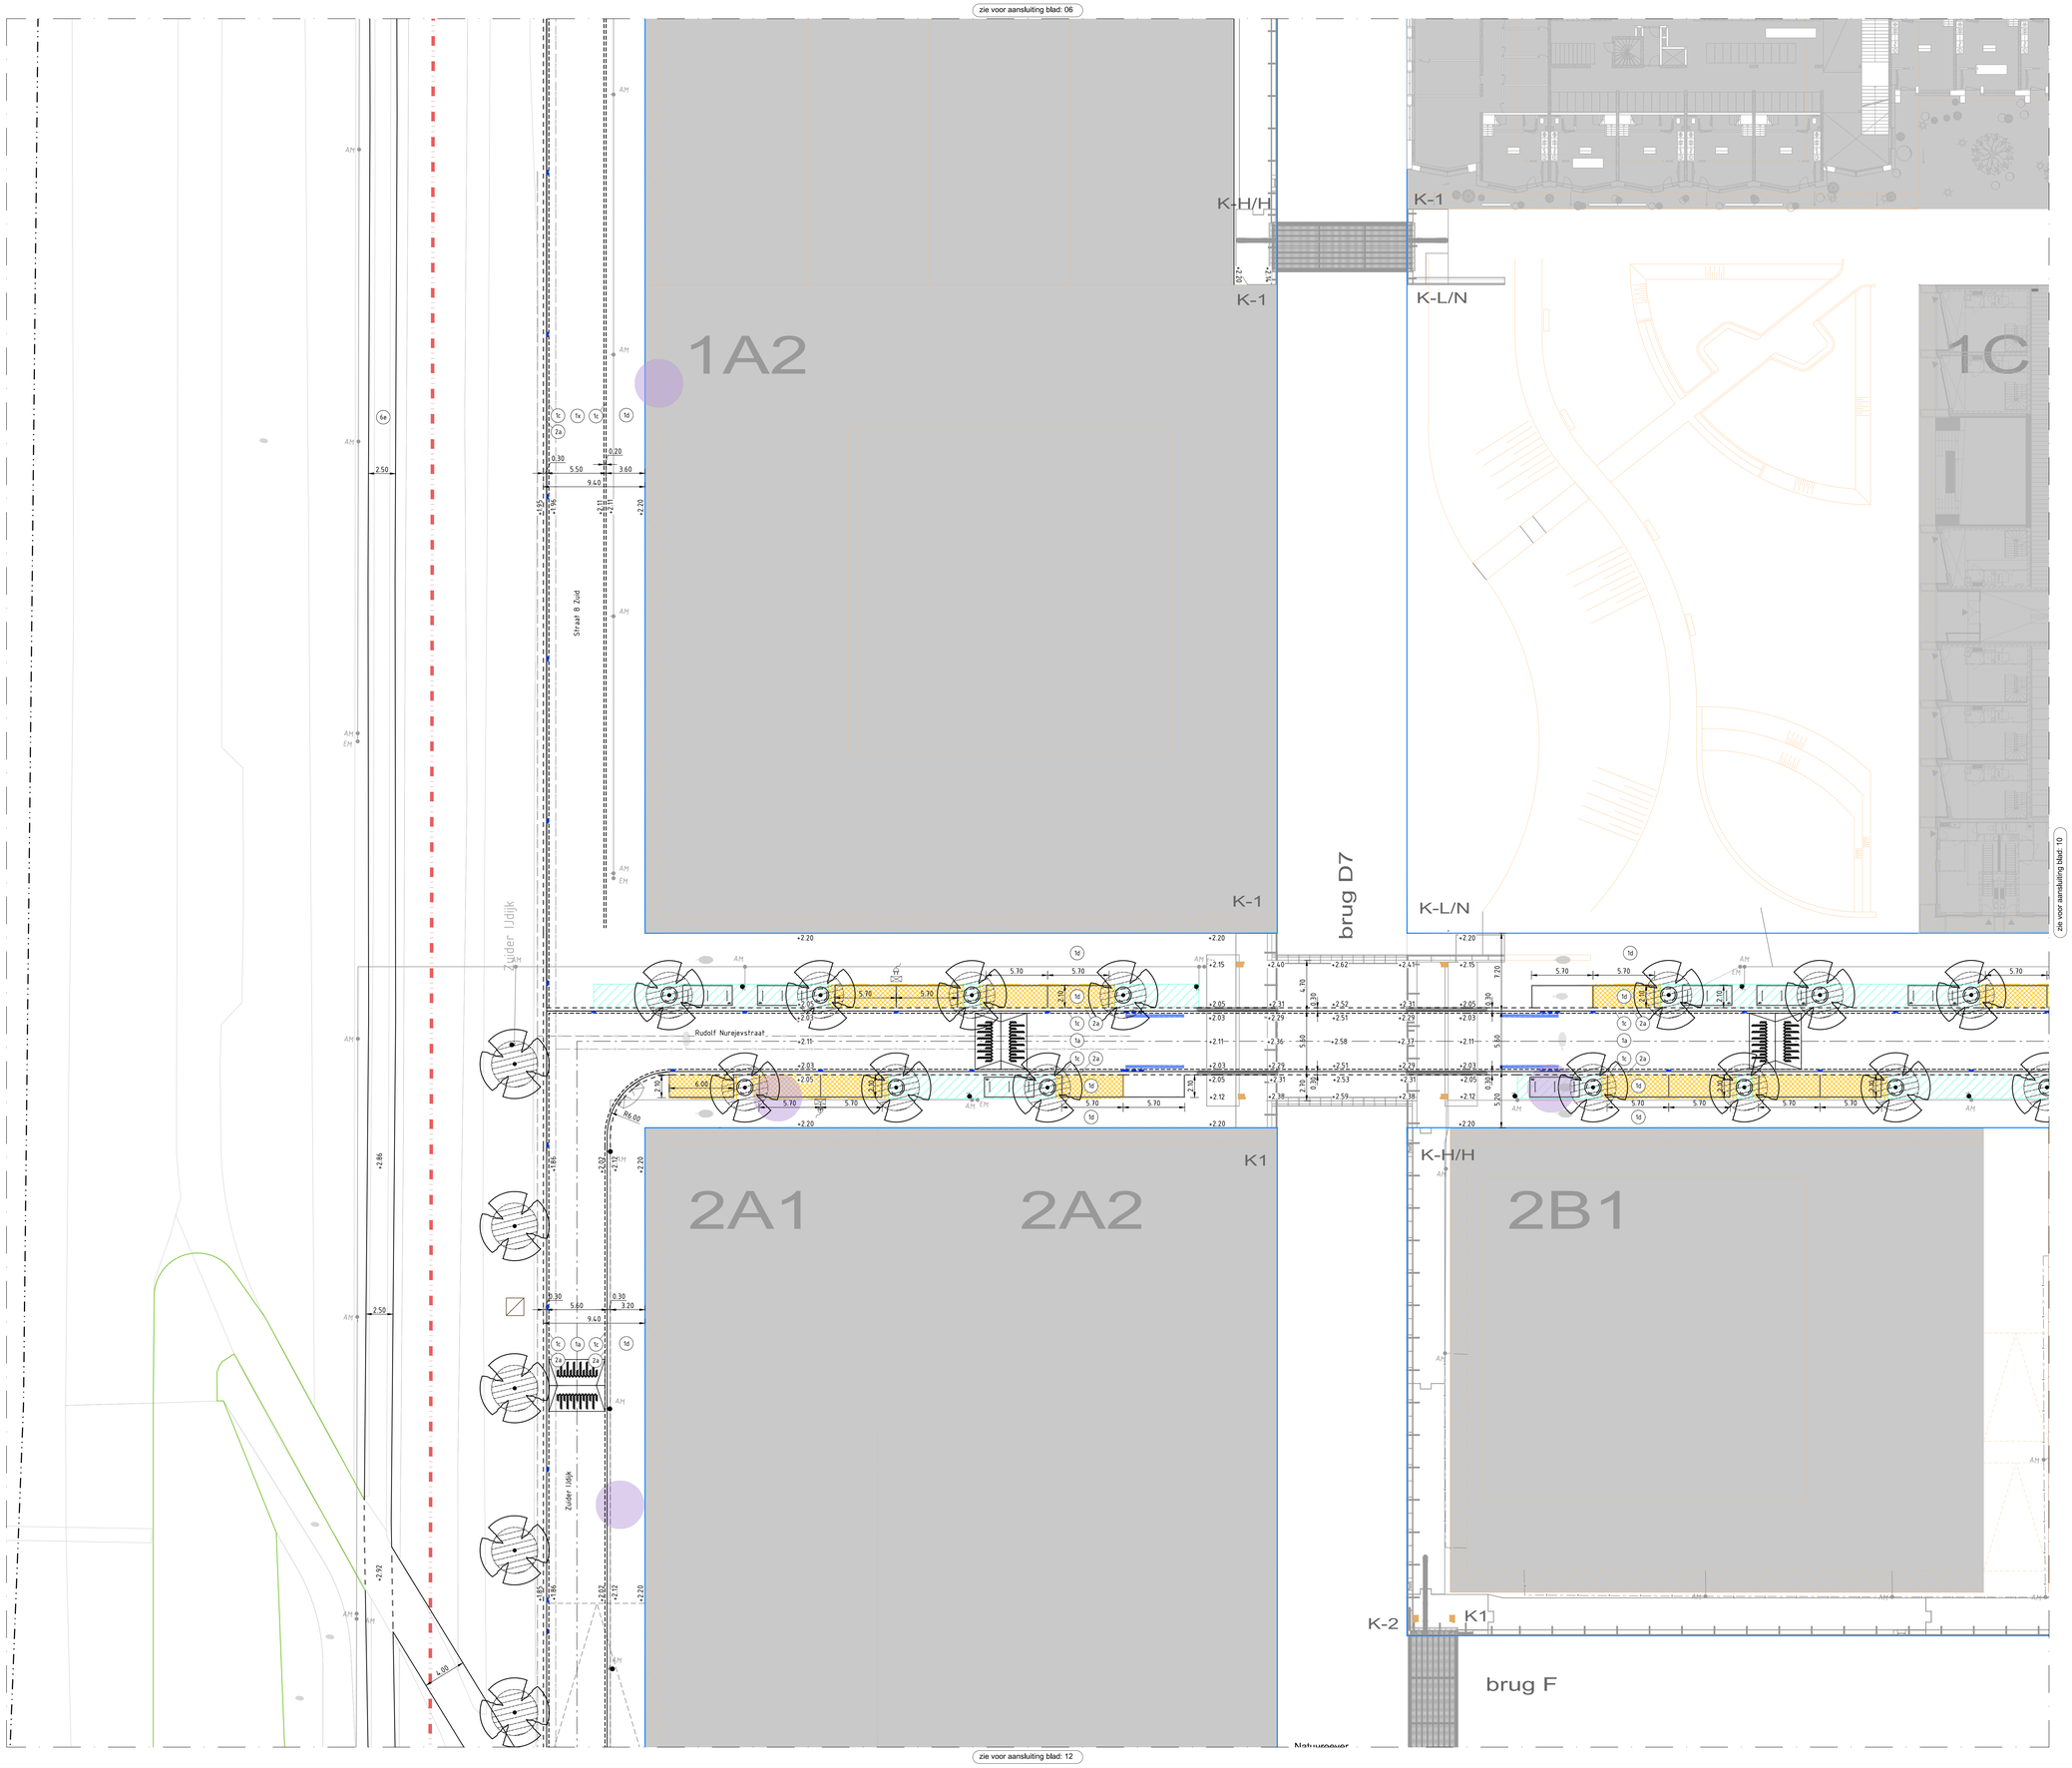

zie voor aansluiting blad: 10

zie voor aansluiting blad: 12

LEGENDA ALGEMEEN

- Werkgrens
- Exploitatiegrens
- Kavelgrens uitgeefbaar
- Hellingslijn
- Aansluitingen/talud (buiten scope)
- Buiten scope met uitzondering aanbrengen bomen
- Buiten scope
- Water (buiten scope)
- K / T — Containers: Karton (bovengronds) en Textiel (boven-/ondergronds)
- 3B — Clusternummer
- K-H/H — Codering brugmodules (zie DO brugmodules)

LEGENDA AAN TE BRENGEN

- 1a Straatbakstenen keiformaat, keperverband. kleur: rood/bruin, op 50mm straatlaag, 300mm menggranulaat
- 1b Straatbakstenen keiformaat, elleboogverband. kleur: rood/bruin, op 50mm straatlaag, 300mm menggranulaat
- 1c Straatbakstenen keiformaat, rollaag. kleur: rood/bruin, op stelspecie
- 1c Straatbakstenen lingeformaat, kerperverband. kleur: rood/bruin, op 50mm straatlaag, 300mm menggranulaat
- 1d Straatbakstenen lingeformaat, halfsteensverband. kleur: rood/bruin, op 50mm straatlaag, 150mm menggranulaat
- 1d1 Straatbakstenen lingeformaat, halfsteensverband. kleur: kleur Limousin (bezand) op 50mm straatlaag, 150mm menggranulaat
- 1e Straatbakstenen dikformaat, molgoot 3 strekse rijen. kleur: rood/bruin, op stelspecie
- 1g Straatbakstenen lingeformaat, elleboogverband, kleur: rood/bruin, op 50mm straatlaag, 300mm menggranulaat
- 2a Trottoirband 280/300x240mm, uitgewassen Amsterdam op stelspecie voorzien van steunrug met stampbeton
- 2b Trottoirband 130/150x250mm, uitgewassen Amsterdam op stelspecie voorzien van steunrug met stampbeton
- 3a Opsluitband 100x200mm, uitgewassen Amsterdam
- 3b Inritband
- 3c Betonnen zitrand 500x500mm
- 5b Betonstraatstenen, lingeformaat, kleur: wit
- 6a Asfalt rijbaan, kleur: zwart
- 6b Asfalt fietspad, kleur: rood
- 6c Asfalt wandelpad, kleur: zwart afgestrooid met parelgrind
- 6e Asfalt fietspad, kleur: zwart
- Parkeervakmarkering Dwarsstraten: FG-model lingeformaat, kleur wit
- Parkeervakscheiding Rudi van Dantzigstraat: betonstraatstenen om en om, keiformaat, kleur: wit
- Materiaalscheiding
- Betonnen zitband 500x500mm
- Fietsnietje 900x1200mm
- Rainproofkolken (3st) met afvoerleiding Ø300mm, zie detail
- Straatkolk 200x450x900mm
- Lichtmast (volgens OV-plan)
- Wand lichtmast (volgens OV-plan)
- Hang lichtmast (volgens OV-plan)
- Verloopband (280/300x240mm)
- Mindervalide inrit (verloopband 280/300x240mm)
- Putdeksel HWA-put (DTA Versie J)
- Putdeksel DWA-put (DTA Versie J)
- putdeksel OAT-put (DTA Versie J)
- +2.20 Nieuwe hoogtematen in meters t.o.v. NAP
- +2.18 Bestaande hoogtematen in meters t.o.v. NAP
- Pulkast tbv brugverlichting (exacte locatie nttb)
- Straatbakstenen lingeformaat, halfsteensverband. kleur: rood/bruin Op grondverbetering bomen in verharding met sandwichconstructie
- Grondverbetering bomen in verharding
- Gras
- Kokosmatten met oeverbeplanting
- Boomkransband 130/150x500mm, uitwendig gebogen, R=0,75m 6 elementen kleur: uitgewassen Amsterdam Cortenstalen boomgrint Ø1,0m
- Nieuwe boom
- Wenslocatie grofafvalplaats
- Voorstelocatie grofafvalplaats
- Drempel zie detail
- Vastgestelde grofafvalplaats
- Elektrische laadpaal
- Mindervalide parkeren
- Doorgetrokken streep (thermoplast)
- 0,5-0,5 streep (thermoplast)
- Haaientanden
- 1,0-1,0 streep (thermoplast)
- PARKEERHUB -> Elektrisch AUTO/SCOOTER/FIETS

Opmerkingen:
- Maten in meters tenzij anders aangegeven
- Hoogtematen in meters t.o.v. N.A.P.

OVERZICHT

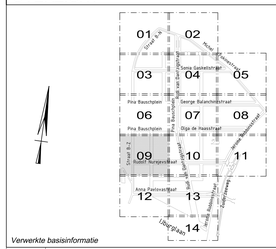

Verwerkte basisinformatie

Instantie:	Omschrijving:	Datum:
IB	Bruggen en kademuren	2024
IB	DTA (ter indicatie)	2024

Gemeente Amsterdam
Ingenieursbureau
Weesperstraat 430
Postbus 12610
1100 AR Amsterdam
Telefoon: 020 2511111

Opdrachtgever: Grond en Ontwikkeling				
Project: Zeeburgereiland Sluisbuurt				
Onderdeel: Openbare Ruimte Sluisbuurt - Blad 09 Nieuwe Situatie				
Status: Definitief	Fase: DO	Behoort bij:	Schaal: 1:200	
Opsteller: A. Roos	Goedgekeurd en vrijgegeven: J. de Boorder	Paraaf:	Datum: 01-05-2026	Formaat: A0
Projectnummer: 37769	Tekeningnummer: 34-23-HS	Bladnummer: 09	Aantal bladen: 14	Wijziging: I
Auteursrechten voorbehouden		Documentnr:	Plotdatum: PLTD	

Bestandsnaam: 0366-AR-WE-N-36-00-DR-C-0002

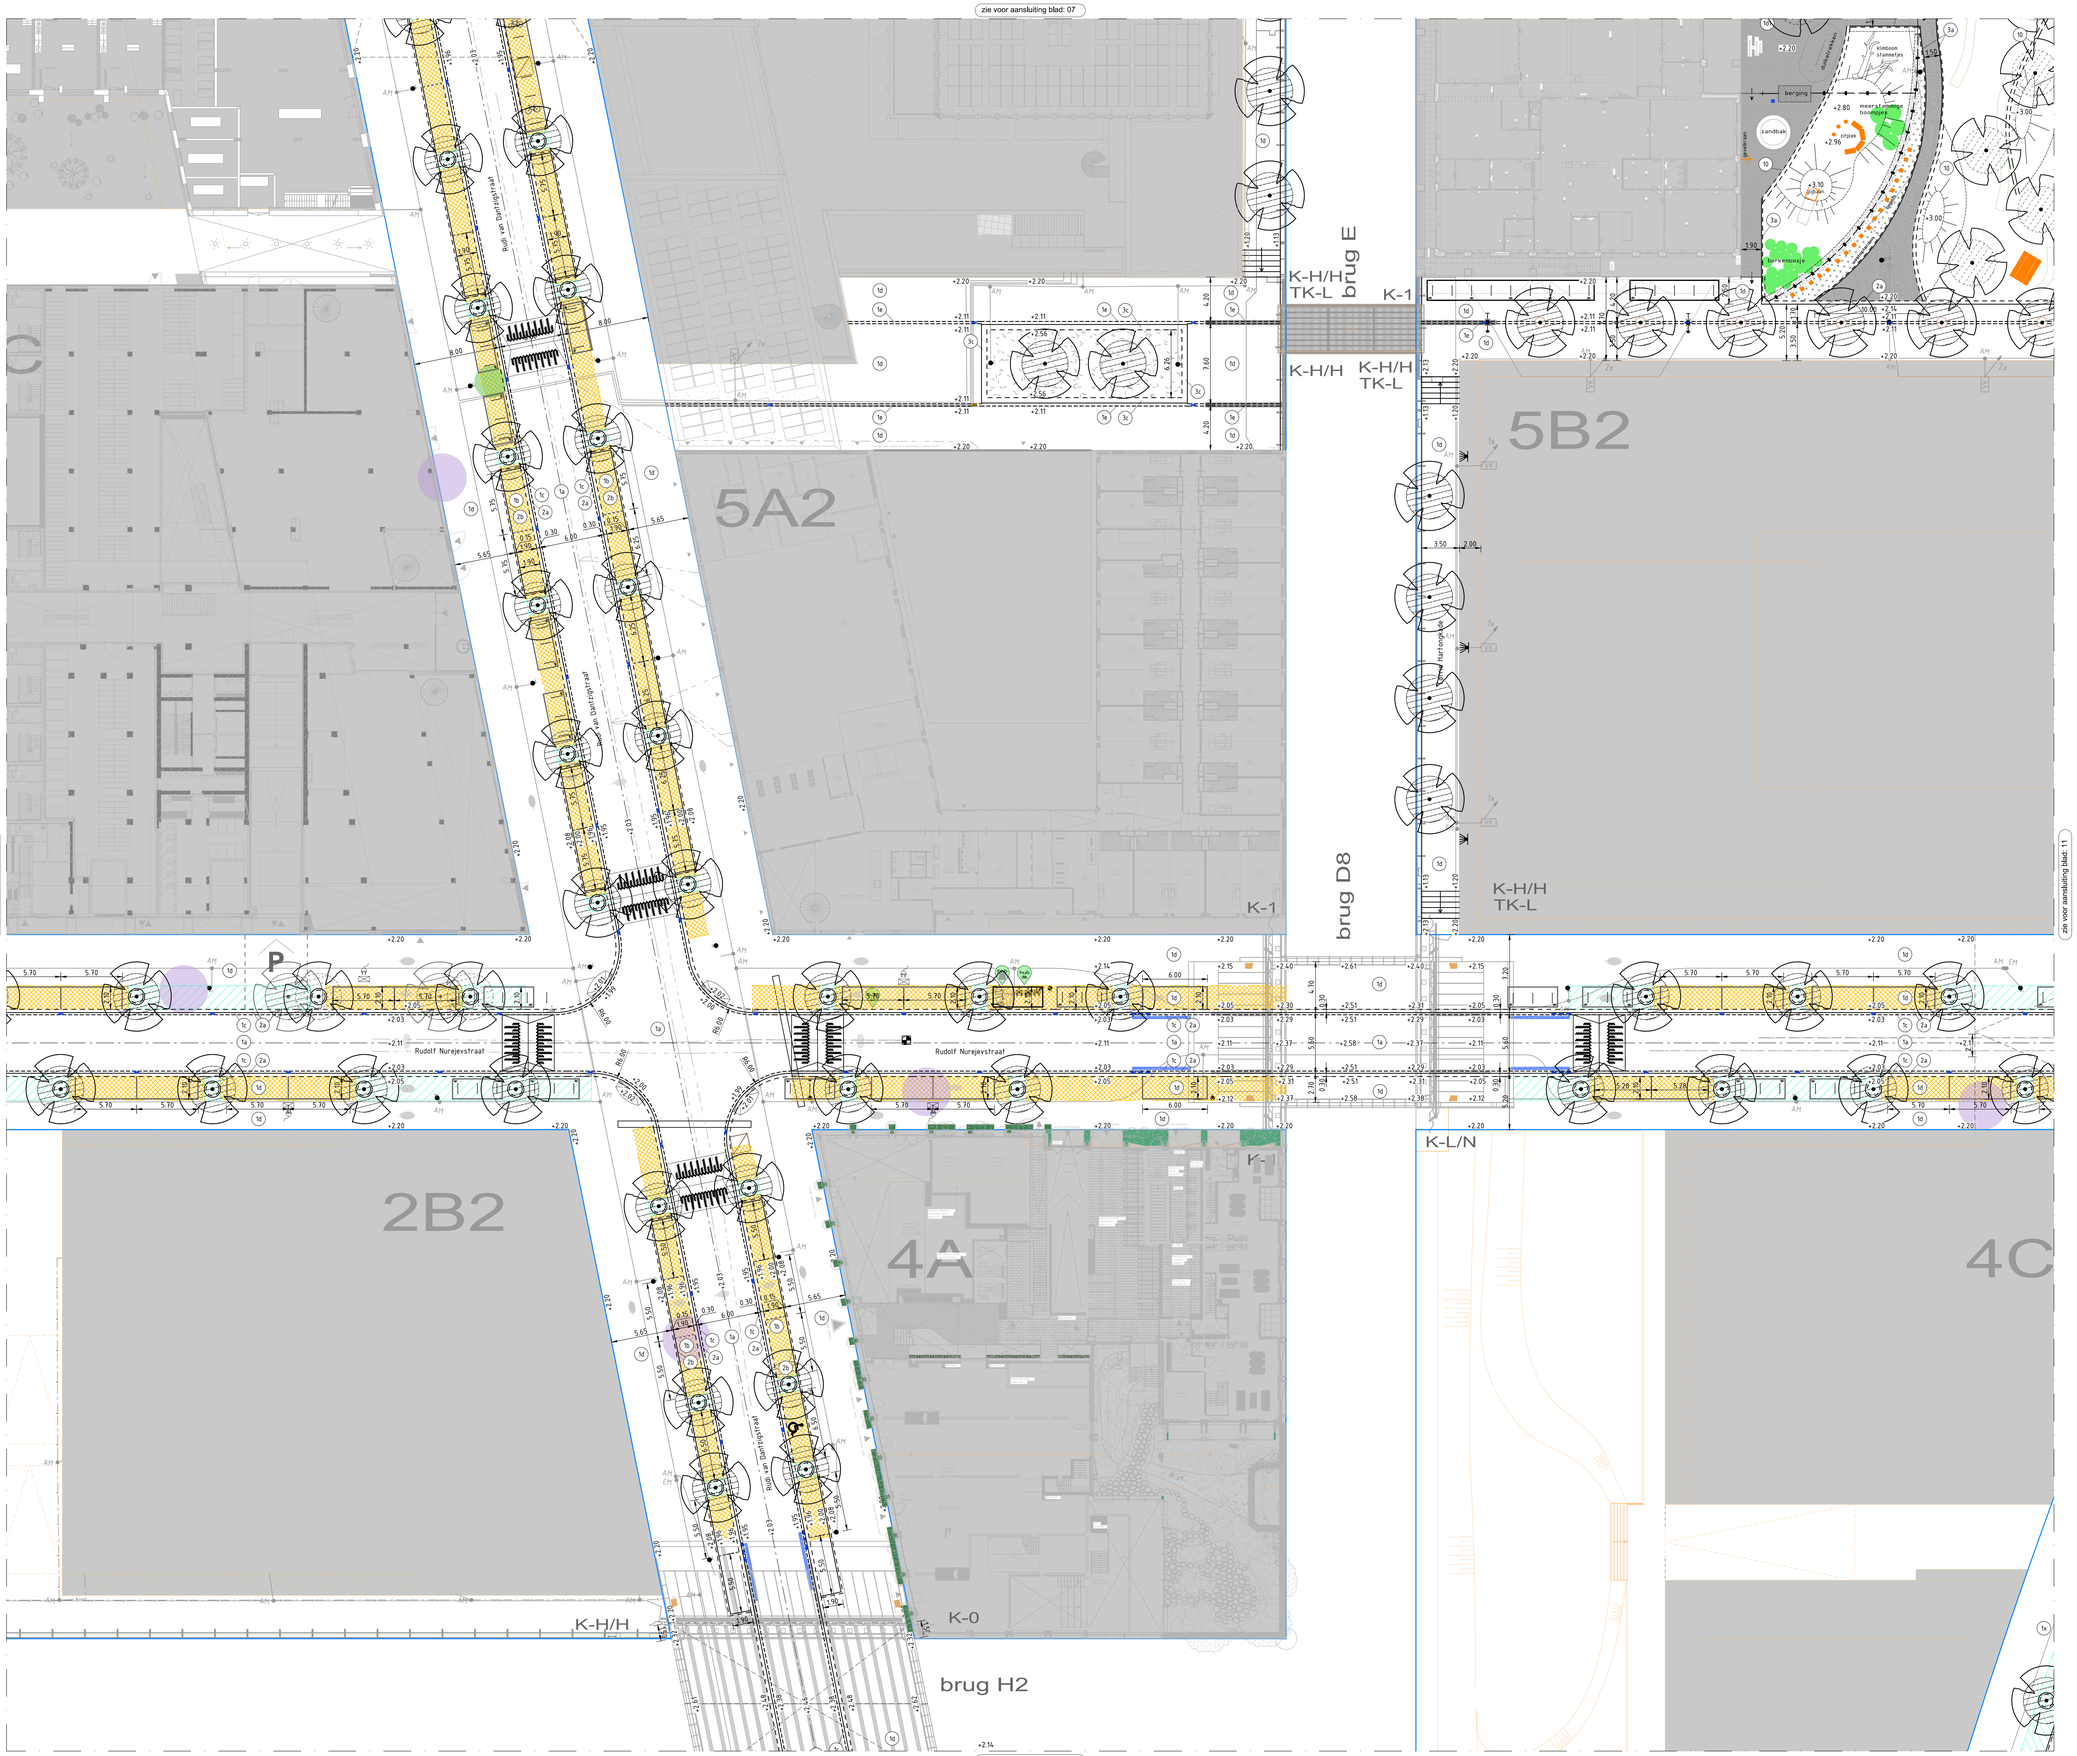

LEGENDA ALGEMEEN

- Werkgrens
- Exploitatiegrens
- Kavelgrens uitgeefbaar
- Hellingslijn
- Aansluitingen/talud (buiten scope)
- Buiten scope met uitzondering aanbrengen bomen
- Buiten scope
- Water (buiten scope)
- K / T — Containers: Karton (bovengronds) en Textiel (boven-/ondergronds)
- 3B — Clusternummer
- K-H/H — Codering brugmodules (zie DO brugmodules)

LEGENDA AAN TE BRENGEN

- 1a Straatbaksteen keiformaat, keperverband. kleur: rood/bruin, op 50mm straatlaag, 300mm menggranulaat
- 1b Straatbaksteen keiformaat, ellebooggverband. kleur: rood/bruin, op 50mm straatlaag, 300mm menggranulaat
- 1c Straatbaksteen keiformaat, rollaag. kleur: rood/bruin, op stelspecie
- 1d Straatbaksteen lingeformaat, kerperverband. kleur: rood/bruin, op 50mm straatlaag, 300mm menggranulaat
- 1e Straatbaksteen lingeformaat, halfsteensverband. kleur: rood/bruin, op 50mm straatlaag, 150mm menggranulaat
- 1e1 Straatbaksteen lingeformaat, halfsteensverband. kleur: kleur Limousin (bezand) op 50mm straatlaag, 150mm menggranulaat
- 1k Straatbaksteen dikformaat, molgoot 3 strekse rijen. kleur: rood/bruin, op stelspecie
- 1l Straatbaksteen lingeformaat, ellebooggverband, kleur: rood/bruin, op 50mm straatlaag, 300mm menggranulaat
- 2a Trottoirband 280/300x240mm, uitgewassen Amsterdam op stelspecie voorzien van steunrug met stampbeton
- 2b Trottoirband 130/150x250mm, uitgewassen Amsterdam op stelspecie voorzien van steunrug met stampbeton
- 3a Opsluitband 100x200mm, uitgewassen Amsterdam
- 3b Inritband
- 3c Betonnen zitrand 500x500mm
- 5b Betonstraatstenen, lingeformaat, kleur: wit
- 6a Asfalt rijbaan, kleur: zwart
- 6b Asfalt fietspad, kleur: rood
- 6c Asfalt wandelpad, kleur: zwart afgestrooid met parelgrind
- 6d Asfalt fietspad, kleur: zwart
- Parkeervakmarkering Dwarsstraten: FG-model lingeformaat, kleur wit
- Parkeervakscheiding Rudi van Dantzigstraat: betonstraatstenen om en om, keiformaat, kleur: wit
- Materiaalscheiding
- Betonnen zitband 500x500mm
- Fietsnietje 900x1200mm
- Rainproofkolken (3st) met afvoerleiding Φ300mm, zie detail
- Straatkolk 200x450x900mm
- Lichtmast (volgens OV-plan)
- Wand lichtmast (volgens OV-plan)
- Hang lichtmast (volgens OV-plan)
- Verloopband (280/300x240mm)
- Mindervalide inrit (verloopband 280/300x240mm)
- Putdeksel HWA-put (DTA Versie J)
- Putdeksel DWA-put (DTA Versie J)
- putdeksel OAT-put (DTA Versie J)
- +2.20 Nieuwe hoogtematen in meters t.o.v. NAP
- +2.18 Bestaande hoogtematen in meters t.o.v. NAP
- Pulkast tbv brugverlichting (exacte locatie ntb)
- Straatbaksteen lingeformaat, halfsteensverband. kleur: rood/bruin Op grondverbetering bomen in verharding met sandwichconstructie
- Grondverbetering bomen in verharding
- Gras
- Kokosmatten met oeverbeplanting
- Boomkransband 130/150x500mm, uitwendig gebogen, R=0,75m 6 elementen kleur: uitgewassen Amsterdam Cortenstalen boomplint Φ1,0m
- Nieuwe boom
- Wenslocatie grofafvalplaats
- Voorstelocatie grofafvalplaats
- Drempel zie detail
- Vastgestelde grofafvalplaats
- Elektrische laadpaal
- Mindervalide parkeren
- Doorgetrokken streep (thermoplast)
- 0,5-0,5 streep (thermoplast)
- Haaientanden
- 1,0-1,0 streep (thermoplast)
- PARKEERHUB -> Elektrisch AUTO/SCOOTER/FIETS

Opmerkingen:
- Maten in meters tenzij anders aangegeven
- Hoogtematen in meters t.o.v. N.A.P.

OVERZICHT

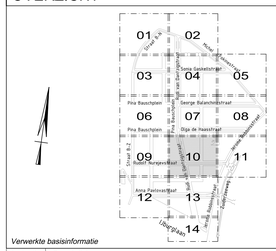

Verwerkte basisinformatie

Instantie:	Omschrijving:	Datum:
IB	*Bruggen en kademuren*	*2024*
IB	*DTA (ter indicatie)*	*2024*

Gemeente Amsterdam

Ingenieursbureau

Weesperstraat 430
Postbus 12649
1100 AR Amsterdam
Telefoon: 020 2511111

Opdrachtgever:	Grond en Ontwikkeling			
Project:	Zeeburgereiland Sluisbuurt			
Onderdeel:	Openbare Ruimte Sluisbuurt - Blad 10 Nieuwe Situatie			
Status: Definitief	Fase: DO	Behoort bij:	Schaal: 1:200	
Opsteller: A. Roos	Goedgekeurd en vrijgegeven: J. de Boorder	Paraaf:	Datum: 01-05-2026	Formaat: A0
Projectnummer: 37769	Tekeningnummer: 34-23-HS	Bladnummer: 10	Aantal bladen: 14	Wijziging: I
Auteursrechten voorbehouden		Documentnr:	Plotdatum: PLTD	

Bestandsnaam: 20241-AIB-WE-N-34-DO-DR-C-0002

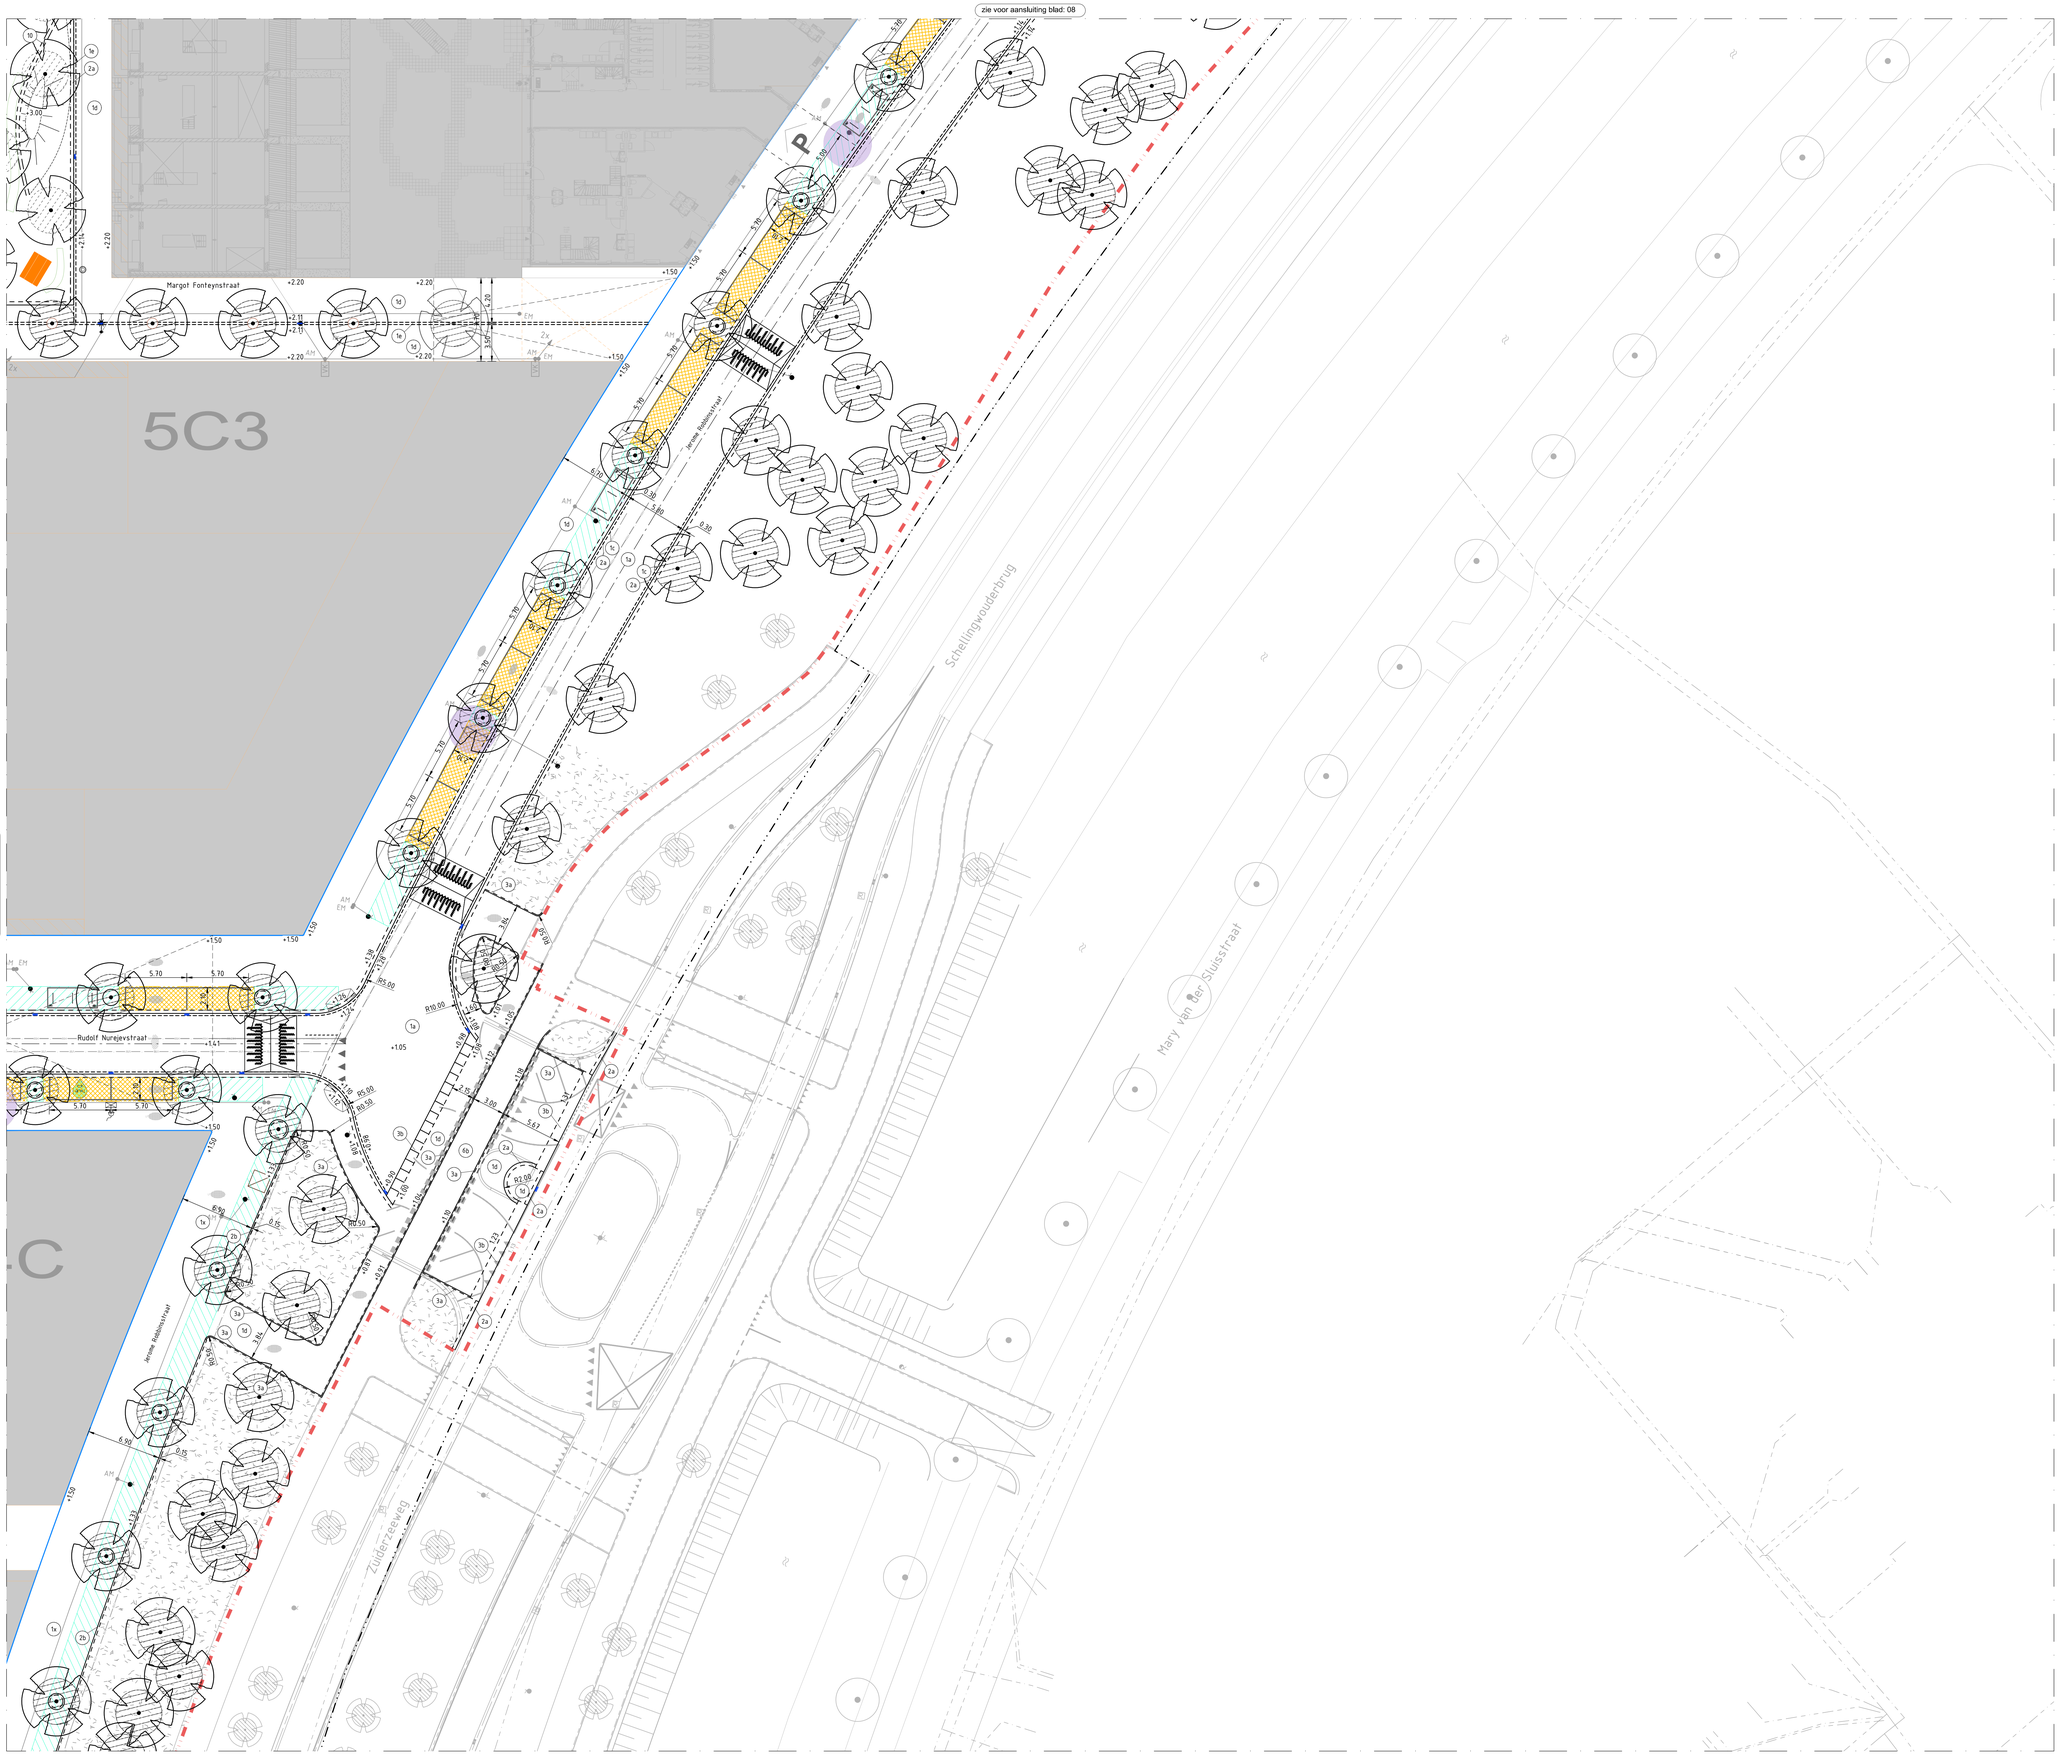

LEGENDA ALGEMEEN

- Werkgrens
- Exploitatiegrens
- Kavelgrens uitgeefbaar
- Hellingslijn
- Aansluitingen/talud (buiten scope)
- Buiten scope met uitzondering aanbrengen bomen
- Buiten scope
- Water (buiten scope)
- K T — Containers: Karton (bovengronds) en Textiel (boven-/ondergronds)
- 3B — Clusternummer
- K-H/H — Codering brugmodules (zie DO brugmodules)

LEGENDA AAN TE BRENGEN

- 1a Straatbaksteenen keiformaat, keperverband. kleur: rood/bruin, op 50mm straatlaag, 300mm menggranulaat
- 1b Straatbaksteenen keiformaat, elleboogverband. kleur: rood/bruin, op 50mm straatlaag, 300mm menggranulaat
- 1c Straatbaksteenen keiformaat, rollaag. kleur: rood/bruin, op stelspecie
- 1L Straatbaksteenen lingeformaat, kerperverband. kleur: rood/bruin, op 50mm straatlaag, 300mm menggranulaat
- 1S Straatbaksteenen lingeformaat, halfsteensverband. kleur: rood/bruin, op 50mm straatlaag, 150mm menggranulaat
- 1S1 Straatbaksteenen lingeformaat, halfsteensverband. kleur: kleur Limousin (bezand) op 50mm straatlaag, 150mm menggranulaat
- 1x Straatbaksteenen dikformaat, molgoot 3 strekse rijen. kleur: rood/bruin, op stelspecie
- 1y Straatbaksteenen lingeformaat, elleboogverband, kleur: rood/bruin, op 50mm straatlaag, 300mm menggranulaat
- 2a Trottoirband 280/300x240mm, uitgewassen Amsterdam op stelspecie voorzien van steunrug met stampbeton
- 2b Trottoirband 130/150x250mm, uitgewassen Amsterdam op stelspecie voorzien van steunrug met stampbeton
- 3a Opsluitband 100x200mm, uitgewassen Amsterdam
- 3b Inritband
- 3c Betonnen zitrand 500x500mm
- 5b Betonstraatstenen, lingeformaat, kleur: wit
- 6a Asfalt rijbaan, kleur: zwart
- 6b Asfalt fietspad, kleur: rood
- 6c Asfalt wandelpad, kleur: zwart afgestrooid met parelgrind
- 6d Asfalt fietspad, kleur: zwart
- Parkeervakmarkering Dwarsstraten: FG-model lingeformaat, kleur wit
- Parkeervakscheiding Rudi van Dantzigstraat: betonstraatstenen om en om, keiformaat, kleur: wit
- Materiaalscheiding
- Betonnen zitband 500x500mm
- Fietsnietje 900x1200mm
- Rainproofkolken (3st) met afvoerleiding Φ300mm, zie detail
- Straatkolk 200x450x900mm
- Lichtmast (volgens OV-plan)
- Wand lichtmast (volgens OV-plan)
- Hang lichtmast (volgens OV-plan)
- Verloopband (280/300x240mm)
- Mindervalide inrit (verloopband 280/300x240mm)
- Putdeksel HWA-put (DTA Versie J)
- Putdeksel DWA-put (DTA Versie J)
- putdeksel OAT-put (DTA Versie J)
- +2.20 Nieuwe hoogtematen in meters t.o.v. NAP
- +2.18 Bestaande hoogtematen in meters t.o.v. NAP
- Pulkast tbv brugverlichting (exacte locatie nb)
- Straatbaksteenen lingeformaat, halfsteensverband. kleur: rood/bruin Op grondverbetering bomen in verharding met sandwichconstructie
- Grondverbetering bomen in verharding
- Gras
- Kokosmatten met oeverbeplanting
- Boomkransband 130/150x500mm, uitwendig gebogen, R=0,75m 6 elementen kleur: uitgewassen Amsterdam Cortenstalen boomplint Φ1,0m
- Nieuwe boom
- Wenslocatie grofafvalplaats
- Voorstelocatie grofafvalplaats
- Drempel zie detail
- Vastgestelde grofafvalplaats
- Elektrische laadpaal
- Mindervalide parkeren
- Doorgetrokken streep (thermoplast)
- 0,5-0,5 streep (thermoplast)
- Haaientanden
- 1,0-1,0 streep (thermoplast)
- PARKEERHUB -> Elektrisch AUTO/SCOOTER/FIETS

Opmerkingen:
- Maten in meters tenzij anders aangegeven
- Hoogtematen in meters t.o.v. N.A.P.

OVERZICHT

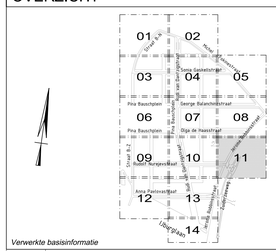

Verwerkte basisinformatie

Instantie:	Omschrijving:	Datum:
IB	*Bruggen en kademuren*	*2024*
IB	*DTA (ter indicatie)*	*2024*

Gemeente Amsterdam

Ingenieursbureau

Weesperstraat 430
Postbus 12633
1100 AR Amsterdam
Telefoon: 020 2511111

Opdrachtgever:	Grond en Ontwikkeling			
Project:	Zeeburgereiland Sluisbuurt			
Onderdeel:	Openbare Ruimte Sluisbuurt - Blad 11 Nieuwe Situatie			
Status: Definitief	Fase: DO	Behoort bij:	Schaal: 1:200	
Opsteller: A. Roos	Goedgekeurd en vrijgegeven: J. de Boorder	Paraaf:	Datum: 01-05-2026	Formaat: A0
Projectnummer: 37769	Tekeningnummer: 34-23-HS	Bladnummer: 11	Aantal bladen: 14	Wijziging: I
Auteursrechten voorbehouden		Documentnr:	Plotdatum: PLTD	
Bestandsnaam: 15L06-AIB-WT-N-34-DO-DR-C-0002				

zie voor aansluiting blad: 09

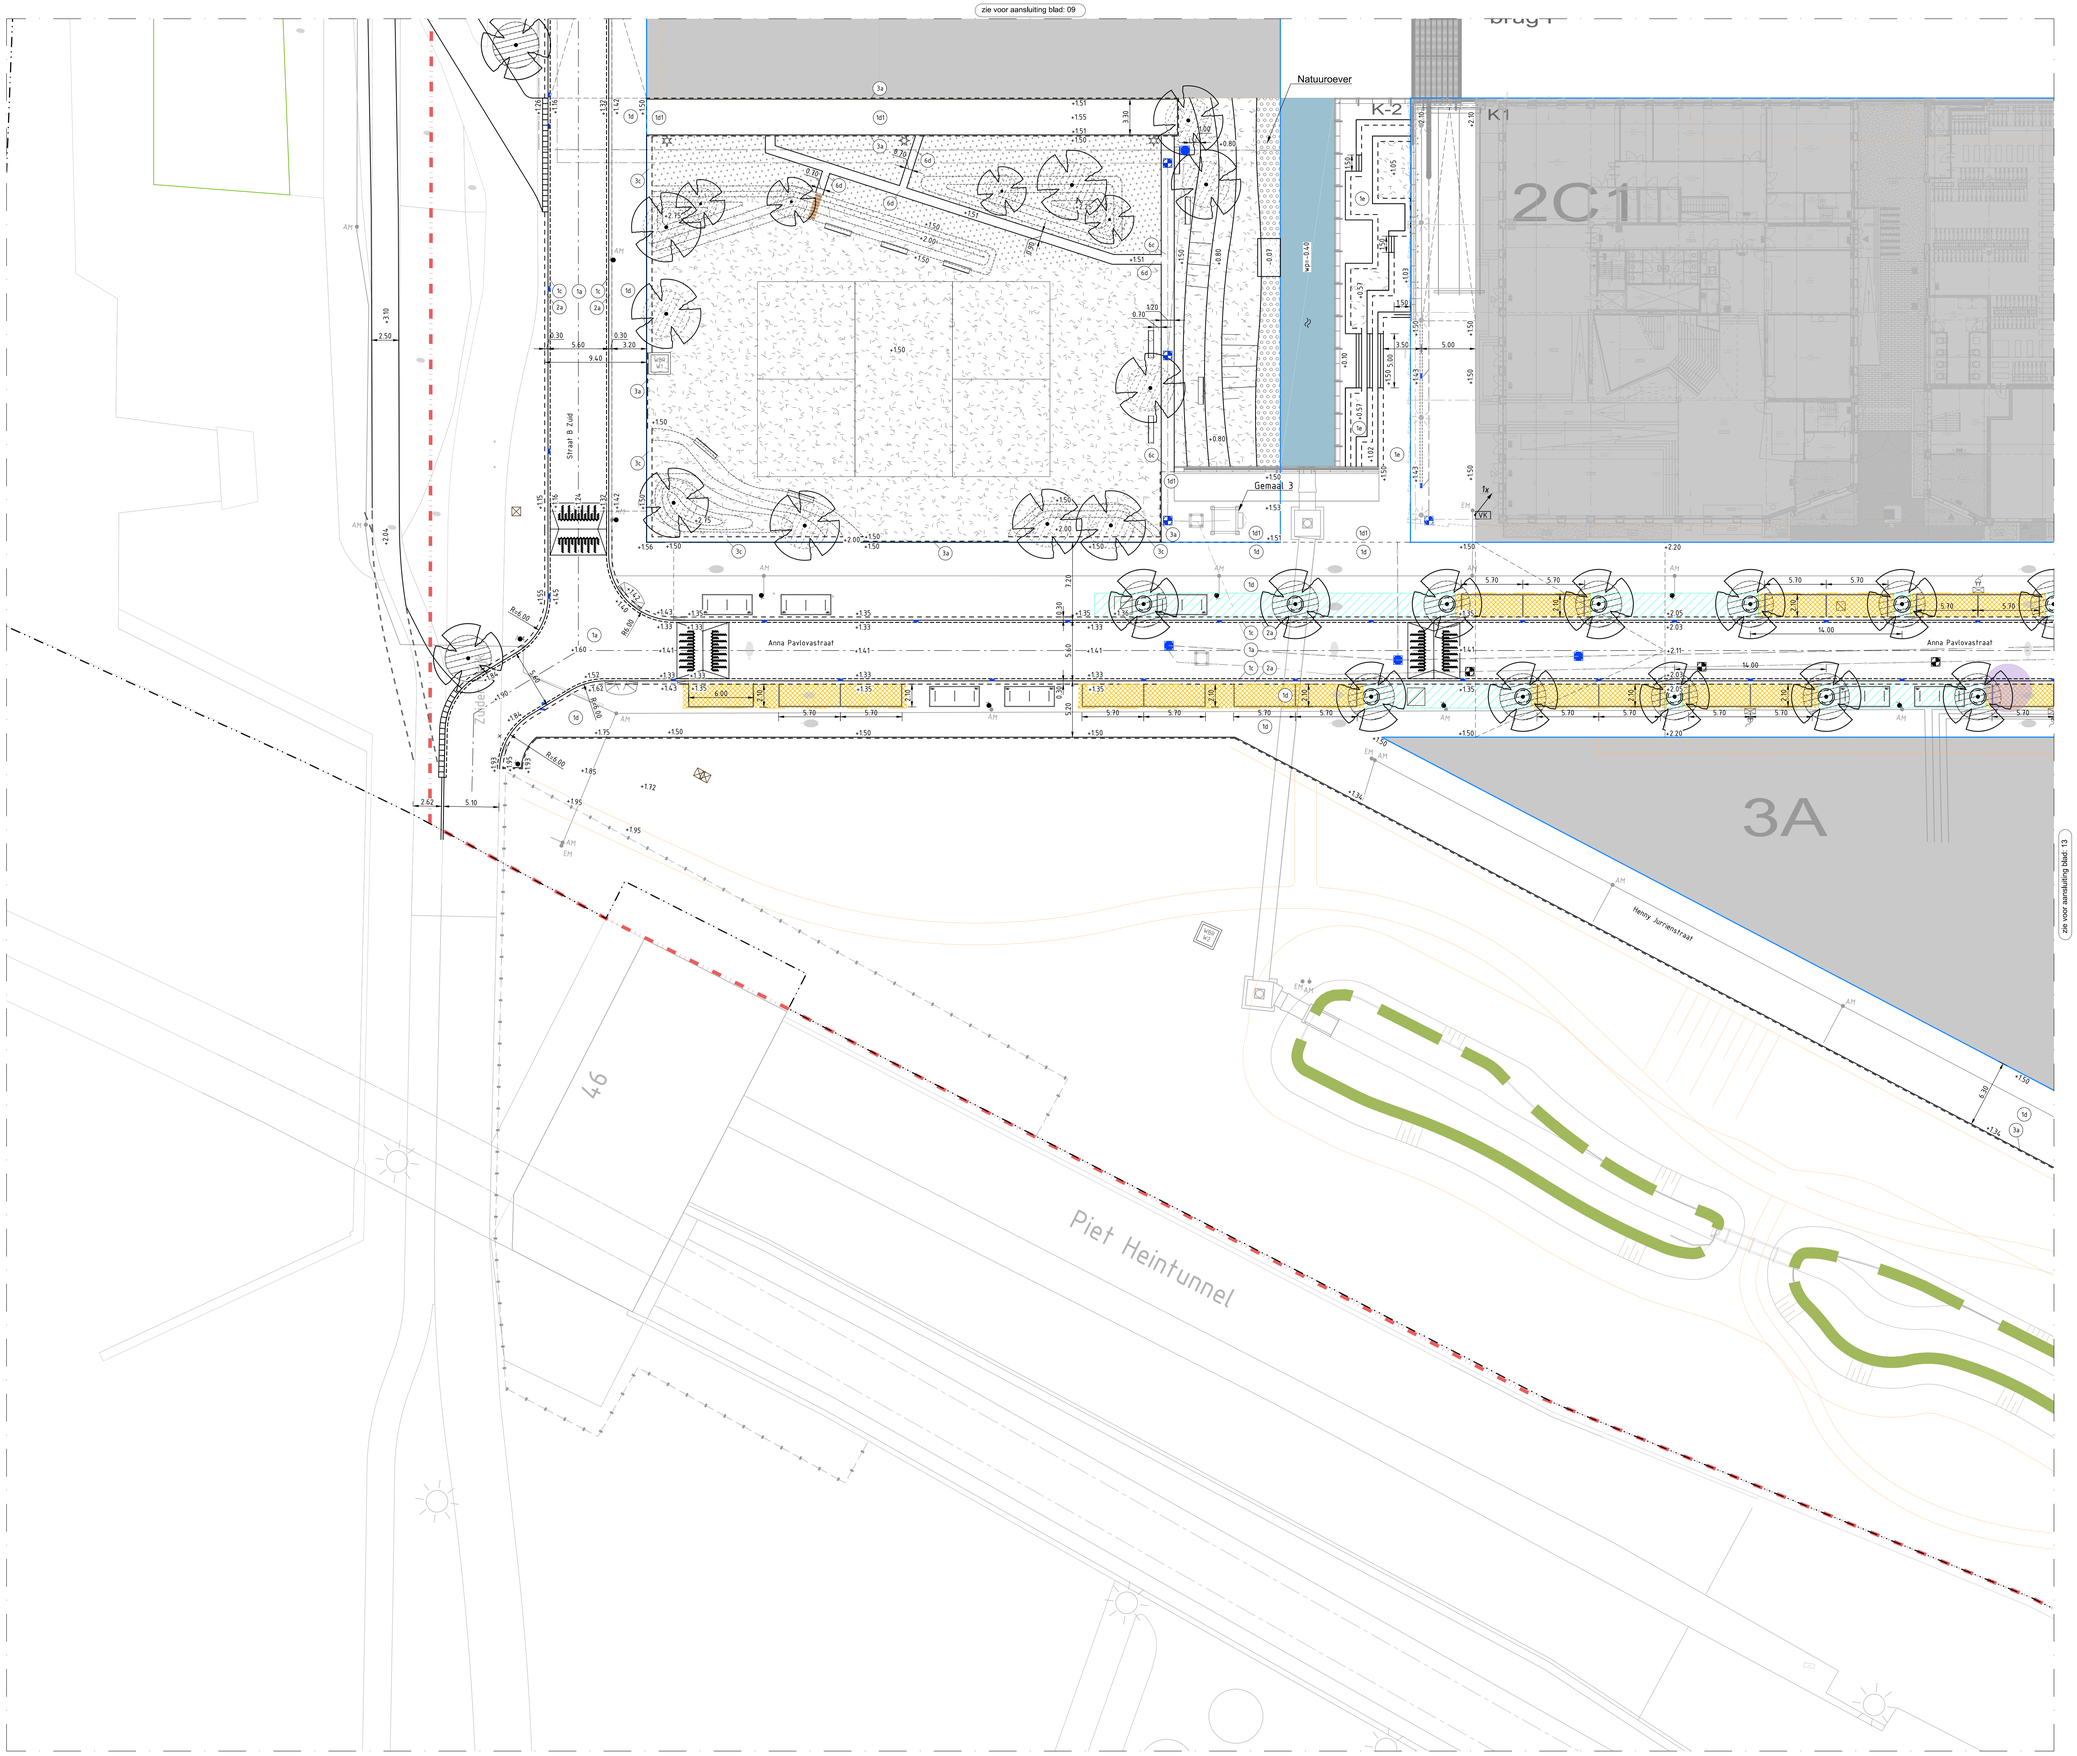

zie voor aansluiting blad: 13

LEGENDA ALGEMEEN

- Werkgrens
- Exploitatiegrens
- Kavelgrens uitgeefbaar
- Hellingslijn
- Aansluitingen/talud (buiten scope)
- Buiten scope met uitzondering aanbrengen bomen
- Buiten scope
- Water (buiten scope)
- K T — Containers: Karton (bovengronds) en Textiel (boven-/ondergronds)
- 3B — Clusternummer
- K-H/H — Codering brugmodules (zie DO brugmodules)

LEGENDA AAN TE BRENGEN

- 1a Straatbaksteen keiformaat, keperverband. kleur: rood/bruin, op 50mm straatlaag, 300mm menggranulaat
- 1b Straatbaksteen keiformaat, ellebooggverband. kleur: rood/bruin, op 50mm straatlaag, 300mm menggranulaat
- 1c Straatbaksteen keiformaat, rollaag. kleur: rood/bruin, op stelspecie
- 1d Straatbaksteen lingeformaat, kerperverband. kleur: rood/bruin, op 50mm straatlaag, 300mm menggranulaat
- 1e Straatbaksteen lingeformaat, halfsteensverband. kleur: rood/bruin, op 50mm straatlaag, 150mm menggranulaat
- 1f1 Straatbaksteen lingeformaat, halfsteensverband. kleur: kleur Limousin (bezand) op 50mm straatlaag, 150mm menggranulaat
- 1g Straatbaksteen dikformaat, molgoot 3 strekse rijen. kleur: rood/bruin, op stelspecie
- 1h Straatbaksteen lingeformaat, ellebooggverband, kleur: rood/bruin, op 50mm straatlaag, 300mm menggranulaat
- 2a Trottoirband 280/300x240mm, uitgewassen Amsterdam op stelspecie voorzien van steunrug met stampbeton
- 2b Trottoirband 130/150x250mm, uitgewassen Amsterdam op stelspecie voorzien van steunrug met stampbeton
- 3a Opsluitband 100x200mm, uitgewassen Amsterdam
- 3b Inritband
- 3c Betonnen zitrand 500x500mm
- 5b Betonstraatstenen, lingeformaat, kleur: wit
- 6a Asfalt rijbaan, kleur: zwart
- 6b Asfalt fietspad, kleur: rood
- 6c Asfalt wandelpad, kleur: zwart afgestrooid met parelgrind
- 6d Asfalt fietspad, kleur: zwart
- Parkeervakmarkering Dwarsstraten: FG-model lingeformaat, kleur wit
- Parkeervakscheiding Rudi van Dantzigstraat: betonstraatstenen om en om, keiformaat, kleur: wit
- Materiaalscheiding
- Betonnen zitband 500x500mm
- Fietsnietje 900x1200mm
- Rainproofkolken (3st) met afvoerleiding Φ300mm, zie detail
- Straatkolk 200x450x900mm
- Lichtmast (volgens OV-plan)
- Wand lichtmast (volgens OV-plan)
- Hang lichtmast (volgens OV-plan)
- Verloopband (280/300x240mm)
- Mindervalide inrit (verloopband 280/300x240mm)
- Putdeksel HWA-put (DTA Versie J)
- Putdeksel DWA-put (DTA Versie J)
- putdeksel OAT-put (DTA Versie J)
- +2.20 Nieuwe hoogtematen in meters t.o.v. NAP
- +2.18 Bestaande hoogtematen in meters t.o.v. NAP
- Pulkast tbv brugverlichting (exacte locatie nTb)
- Straatbaksteen lingeformaat, halfsteensverband. kleur: rood/bruin Op grondverbetering bomen in verharding met sandwichconstructie
- Grondverbetering bomen in verharding
- Gras
- Kokosmatten met oeverbeplanting
- Boomkransband 130/150x500mm, uitwendig gebogen, R=0,75m 6 elementen kleur: uitgewassen Amsterdam Cortenstalen boomplint Φ1,0m
- Nieuwe boom
- Wenslocatie grofafvalplaats
- Voorstelocatie grofafvalplaats
- Vastgestelde grofafvalplaats
- Drempel zie detail
- Elektrische laadpaal
- Mindervalide parkeren
- Doorgetrokken streep (thermoplast)
- 0,5-0,5 streep (thermoplast)
- Haaientanden
- 1,0-1,0 streep (thermoplast)
- PARKEERHUB -> Elektrisch AUTO/SCOOTER/FIETS

Opmerkingen:
- Maten in meters tenzij anders aangegeven
- Hoogtematen in meters t.o.v. N.A.P.

OVERZICHT

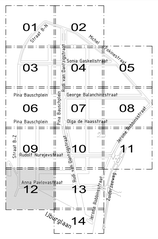

Verwerkte basisinformatie

Instantie:	Omschrijving:	Datum:
IB	Bruggen en kademuren	2024
IB	DTA (ter indicatie)	2024

Gemeente Amsterdam

Ingenieursbureau

Weesperstraat 430
Postbus 12693
1100 AR Amsterdam
Telefoon: 020 2511111

Opdrachtgever:	Grond en Ontwikkeling			
Project:	Zeeburgereiland Sluisbuurt			
Onderdeel:	Openbare Ruimte Sluisbuurt - Blad 12 Nieuwe Situatie			
Status: Concept	Fase: DO	Behoort bij:	Schaal: 1:200	
Opsteller: A. Roos	Goedgekeurd en vrijgegeven: J. de Boorder	Paraaf:	Datum: 26-03-2024	Formaat: A0
Projectnummer: 37769	Tekeningnummer: 34-23-HS	Bladnummer: 12	Aantal bladen: 14	Wijziging: I
Auteursrechten voorbehouden		Documentnr:	Plotdatum: PLTD	

Bestandsnaam: 0:\ln\A10-WE\N-3\n-DO-DR-C-0002

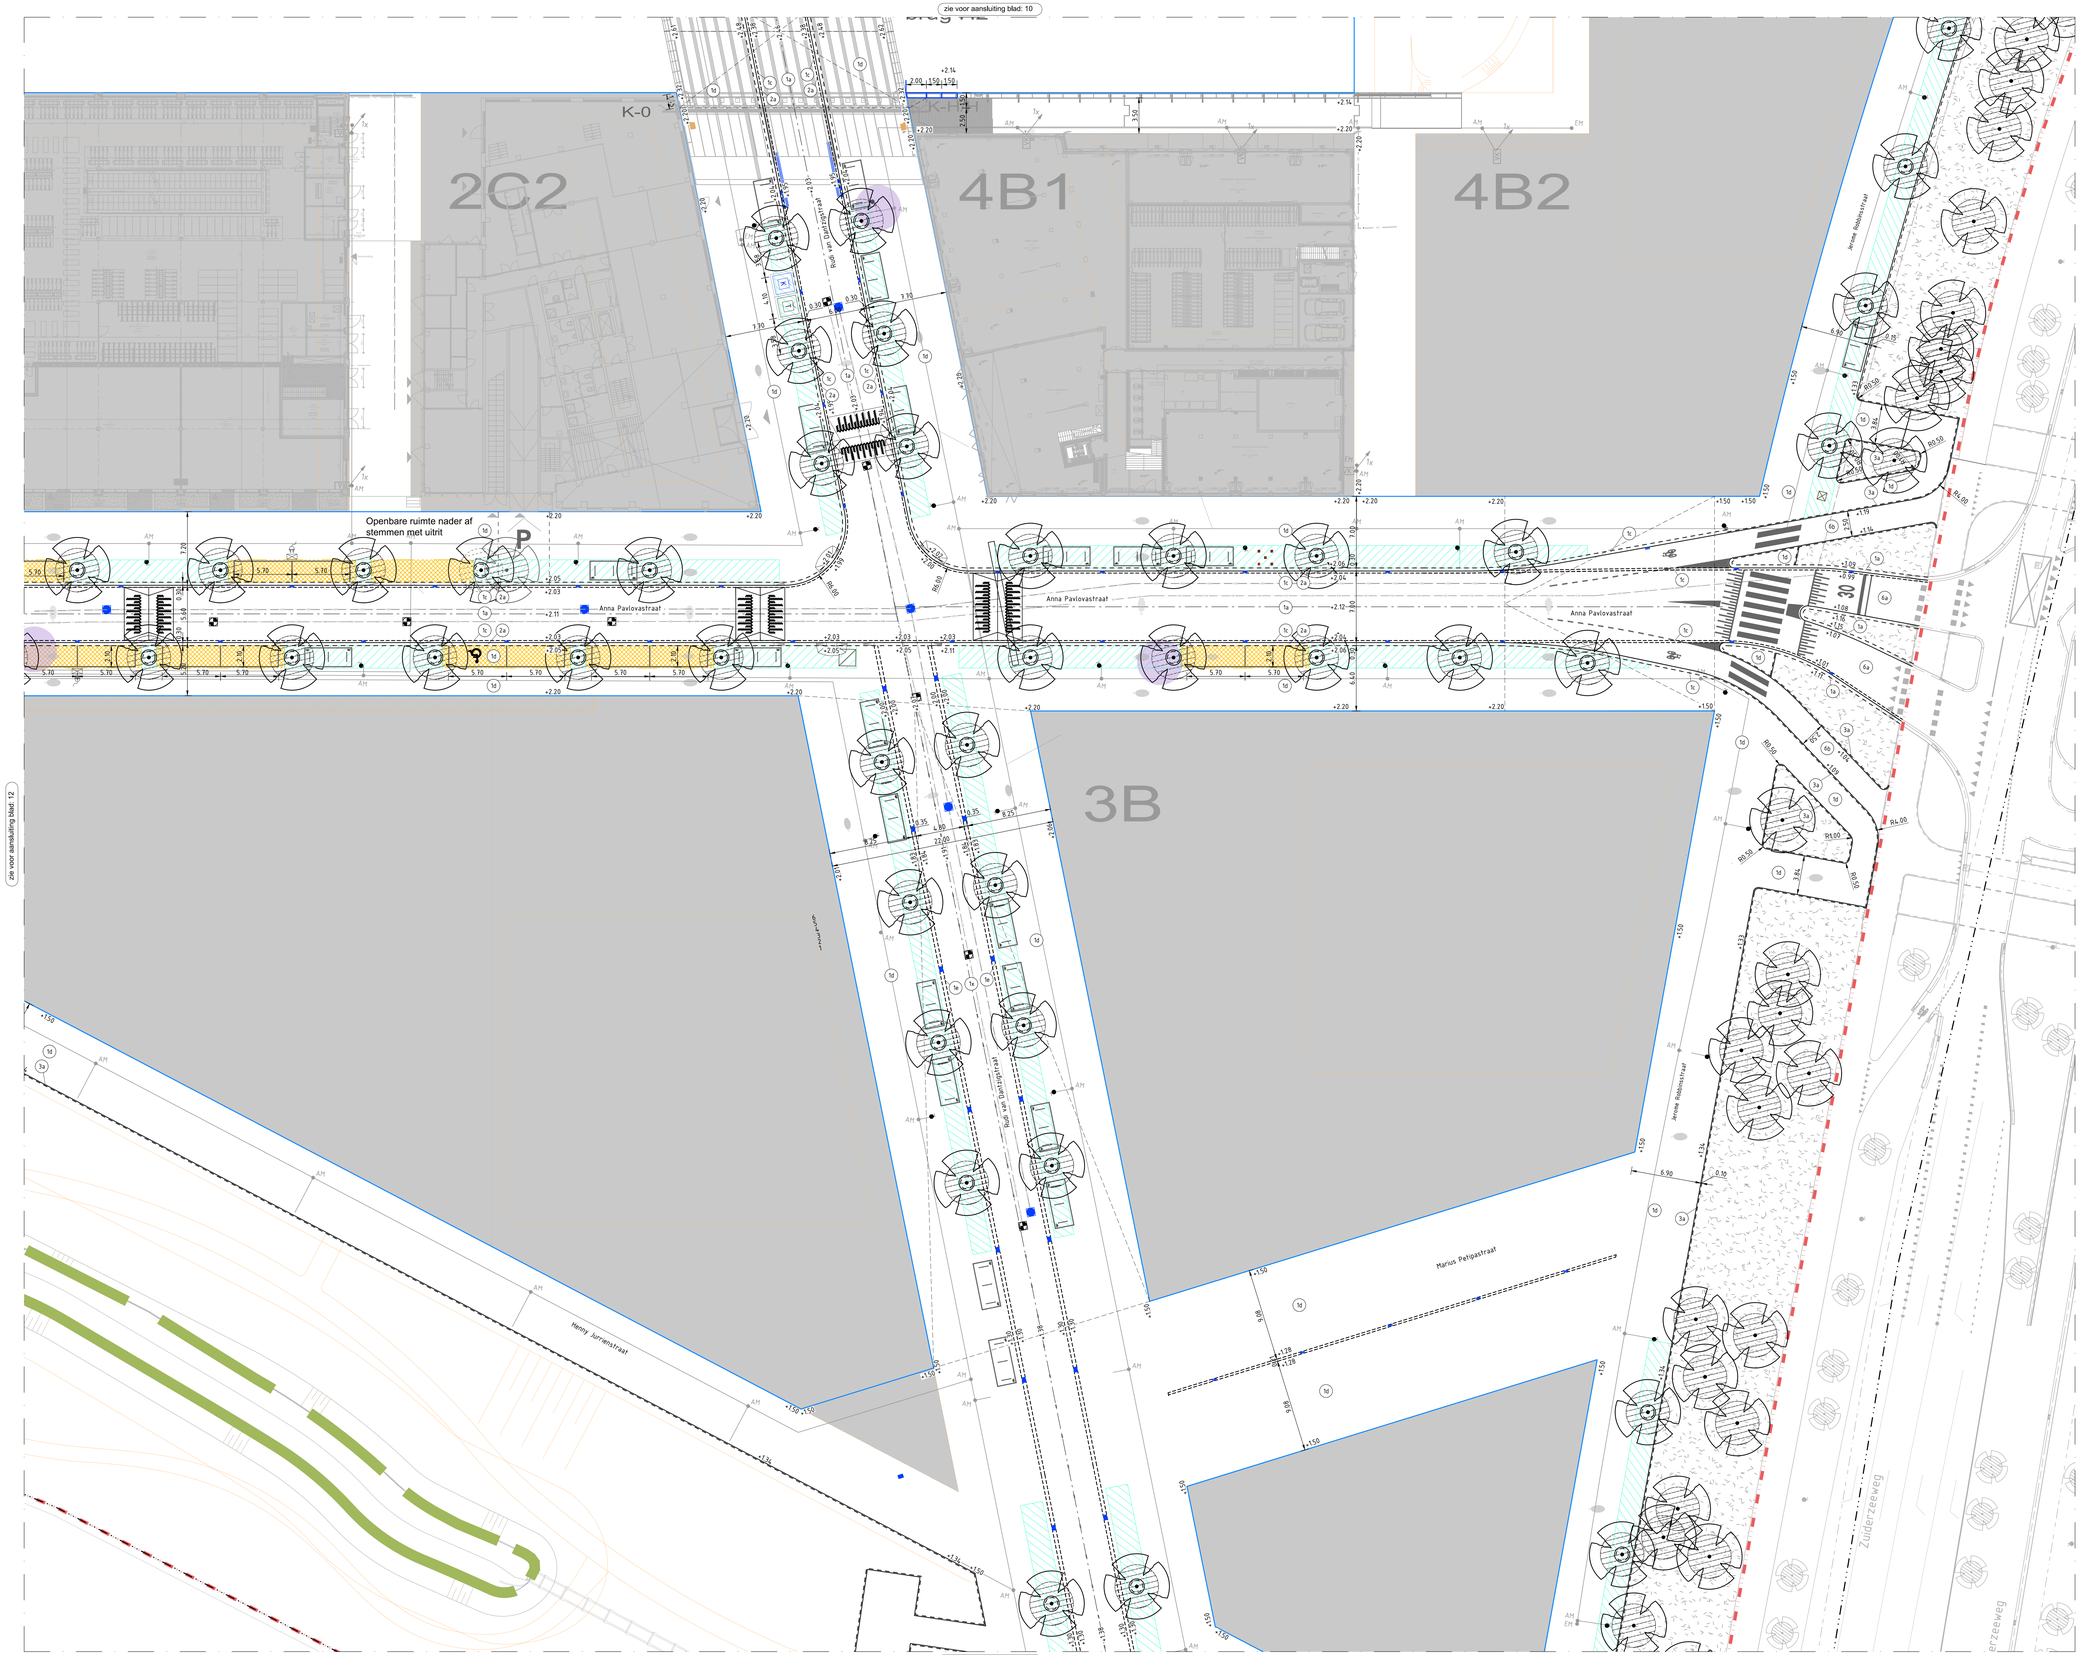

LEGENDA ALGEMEEN

- Werkgrens
- Exploitatiegrens
- Kavelgrens uitgeefbaar
- Hellingslijn
- Aansluitingen/talud (buiten scope)
- Buiten scope met uitzondering aanbrengen bomen
- Buiten scope
- Water (buiten scope)
- K T — Containers: Karton (bovengronds) en Textiel (boven-/ondergronds)
- 3B — Clusternummer
- K-H/H — Codering brugmodules (zie DO brugmodules)

LEGENDA AAN TE BRENGEN

- 1a Straatbakstenen keiformaat, keperverband. kleur: rood/bruin, op 50mm straatlaag, 300mm menggranulaat
- 1b Straatbakstenen keiformaat, elleboogverband. kleur: rood/bruin, op 50mm straatlaag, 300mm menggranulaat
- 1c Straatbakstenen keiformaat, rollaag. kleur: rood/bruin, op stelspecie
- 1d Straatbakstenen lingeformaat, kerperverband. kleur: rood/bruin, op 50mm straatlaag, 300mm menggranulaat
- 1e Straatbakstenen lingeformaat, halfsteensverband. kleur: rood/bruin, op 50mm straatlaag, 150mm menggranulaat
- 1f Straatbakstenen lingeformaat, halfsteensverband. kleur: kleur Linousin (bezand) op 50mm straatlaag, 150mm menggranulaat
- 1g Straatbakstenen dikformaat, molgoot 3 strekse rijen. kleur: rood/bruin, op stelspecie
- 1h Straatbakstenen lingeformaat, elleboogverband, kleur: rood/bruin, op 50mm straatlaag, 300mm menggranulaat
- 2a Trottoirband 280/300x240mm, uitgewassen Amsterdam op stelspecie voorzien van steunrug met stampbeton
- 2b Trottoirband 130/150x250mm, uitgewassen Amsterdam op stelspecie voorzien van steunrug met stampbeton
- 3a Opsluitband 100x200mm, uitgewassen Amsterdam
- 3b Inritband
- 3c Betonnen zitrand 500x500mm
- 5b Betonstraatstenen, lingeformaat, kleur: wit
- 6a Asfalt rijbaan, kleur: zwart
- 6b Asfalt fietspad, kleur: rood
- 6c Asfalt wandelpad, kleur: zwart afgestrooid met parelgrind
- 6d Asfalt fietspad, kleur: zwart
- Parkeervakmarkering Dwarsstraten: FG-model lingeformaat, kleur wit
- Parkeervakscheiding Rudi van Dantzigstraat: betonstraatstenen om en om, keiformaat, kleur: wit
- Materiaalscheiding
- Betonnen zitband 500x500mm
- Fietsnietje 900x1200mm
- Rainprofielkolken (3st) met afvoerleiding Ø300mm, zie detail
- Straatkolk 200x450x900mm
- Lichtmast (volgens OV-plan)
- Wand lichtmast (volgens OV-plan)
- Hang lichtmast (volgens OV-plan)
- Verloopband (280/300x240mm)
- Mindervalide inrit (verloopband 280/300x240mm)
- Putdeksel HWA-put (DTA Versie J)
- Putdeksel DWA-put (DTA Versie J)
- putdeksel OAT-put (DTA Versie J)
- +2.20 Nieuwe hoogtematen in meters t.o.v. NAP
- Bestaande hoogtematen in meters t.o.v. NAP
- Putkast tbv brugverlichting (exacte locatie nttb)
- Straatbakstenen lingeformaat, halfsteensverband. kleur: rood/bruin Op grondverbetering bomen in verharding met sandwichconstructie
- Grondverbetering bomen in verharding
- Gras
- Kokosmatten met oeverbeplanting
- Boomkransband 130/150x500mm, uitwendig gebogen, R=0,75m 6 elementen kleur: uitgewassen Amsterdam Cortenstralen boomplint Ø1,0m
- Nieuwe boom
- Wenslocatie grofafvalplaats
- Voorstelocatie grofafvalplaats
- Drempel zie detail
- Vastgestelde grofafvalplaats
- Elektrische laadpaal
- Mindervalide parkeren
- Doorgetrokken streep (thermoplast)
- 0,5-0,5 streep (thermoplast)
- Haaienlanden
- 1,0-1,0 streep (thermoplast)
- Hub AV / Hub OV / Hub AV — PARKEERHUB --> Elektrisch AUTO/SCOOTER/FIETS

Opmerkingen:
- Maten in meters tenzij anders aangegeven
- Hoogtematen in meters t.o.v. N.A.P.

OVERZICHT

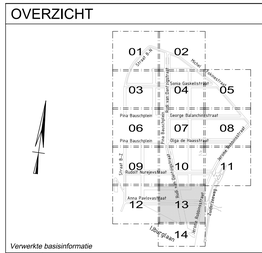

Verwerkte basisinformatie

Instantie:	*Omschrijving:*	*Datum:*
IB	*Bruggen en kademuren*	*2024*
IB	*DTA (ter indicatie)*	*2024*

Gemeente Amsterdam — Ingenieursbureau
Weesperstraat 430
Postbus 12693
1100 AR Amsterdam
Telefoon: 020 2511111

Opdrachtgever:	Grond en Ontwikkeling
Project:	Zeeburgereiland Sluisbuurt
Onderdeel:	Openbare Ruimte Sluisbuurt - Blad 13 Nieuwe Situatie

Status:	Fase:	Behoort bij:	Schaal:	
Definitief	DO		1:200	
Opsteller:	Goedgekeurd en vrijgegeven:	Paraaf:	Datum:	Formaat:
A. Roos	J. de Boorder		01-05-2026	A0+
Projectnummer:	Tekeningnummer:	Bladnummer:	Aantal bladen:	Wijziging:
37769	34-23-HS	13	14	I

Auteursrechten voorbehouden Documentnr: Plotdatum: PLTD

Bestandsnaam: 150416-AB-WT-N-34-DO-DR-C-0002

zie voor aansluiting blad: 13

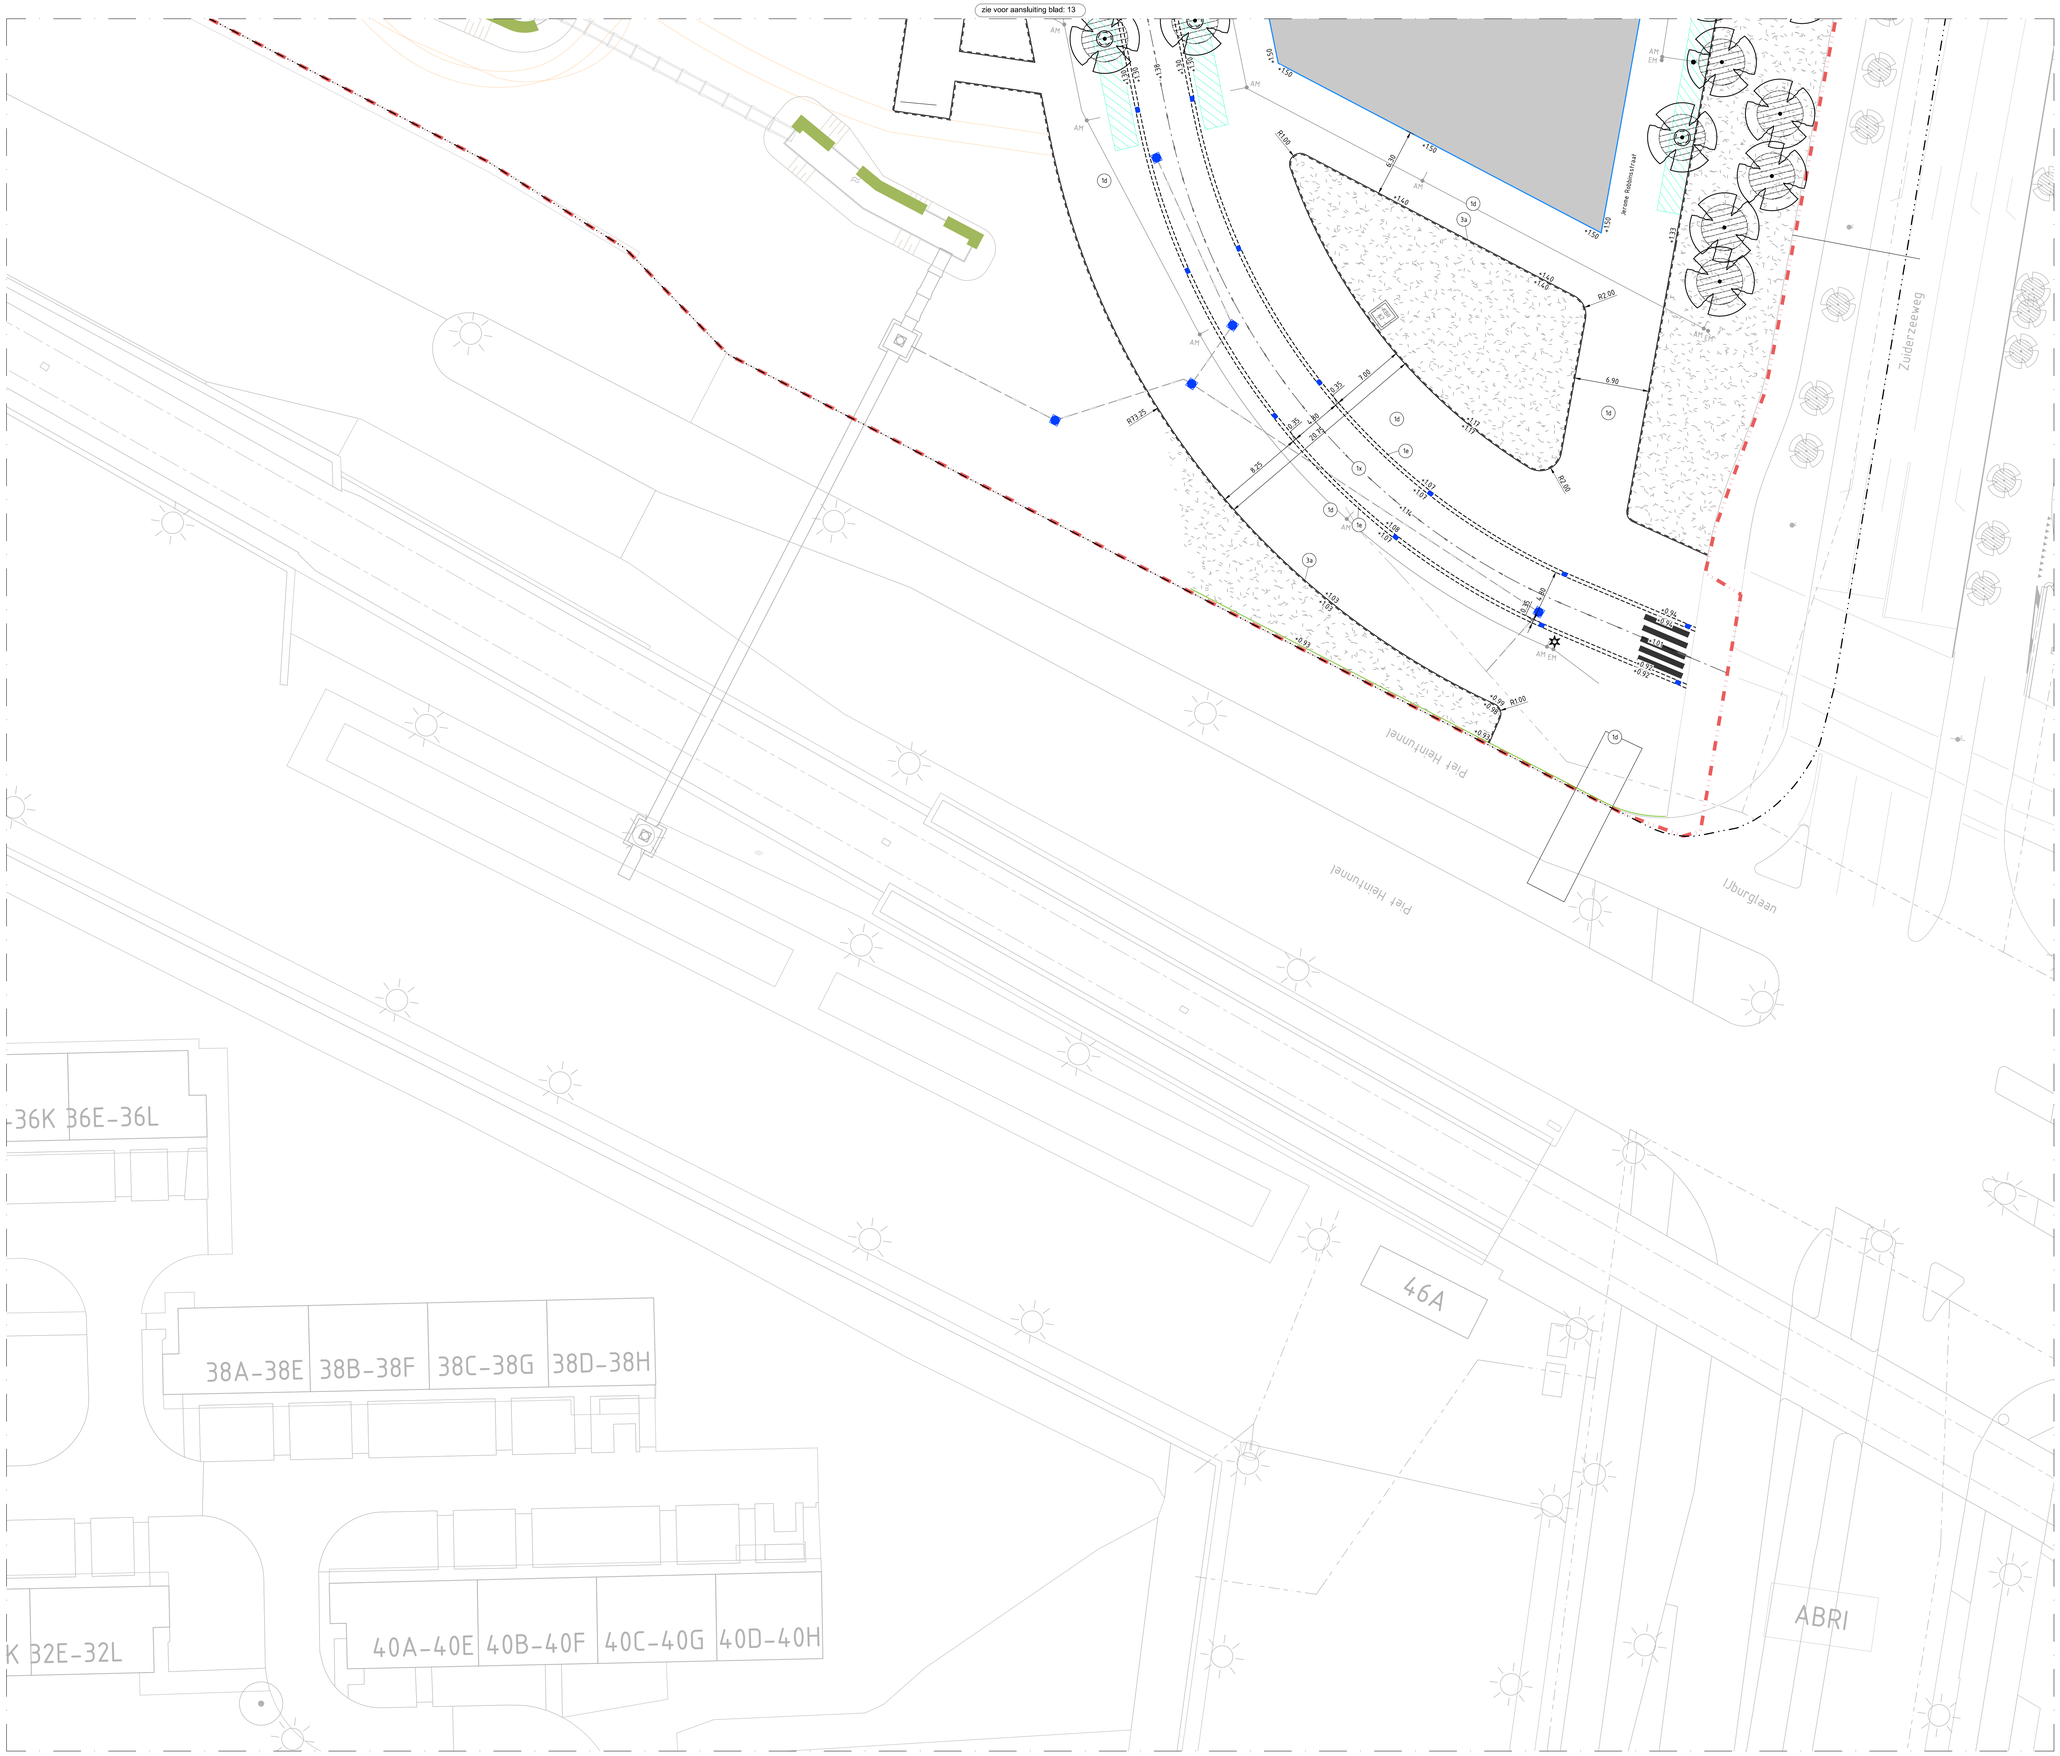

LEGENDA ALGEMEEN

- Werkgrens
- Exploitatiegrens
- Kavelgrens uitgeefbaar
- Hellingslijn
- Aansluitingen/talud (buiten scope)
- Buiten scope met uitzondering aanbrengen bomen
- Buiten scope
- Water (buiten scope)
- K T — Containers: Karton (bovengronds) en Textiel (boven-/ondergronds)
- 3B — Clusternummer
- K-H/H — Codering brugmodules (zie DO brugmodules)

LEGENDA AAN TE BRENGEN

- 1a Straatbakstenen keiformaat, keperverband. kleur: rood/bruin, op 50mm straatlaag, 300mm menggranulaat
- 1b Straatbakstenen keiformaat, elleboogverband. kleur: rood/bruin, op 50mm straatlaag, 300mm menggranulaat
- 1c Straatbakstenen keiformaat, rollaag. kleur: rood/bruin, op stelspecie
- 1i Straatbakstenen lingeformaat, kerperverband. kleur: rood/bruin, op 50mm straatlaag, 300mm menggranulaat
- 1d Straatbakstenen lingeformaat, halfsteensverband. kleur: rood/bruin, op 50mm straatlaag, 150mm menggranulaat
- 1d1 Straatbakstenen lingeformaat, halfsteensverband. kleur: kleur Limousin (bezand) op 50mm straatlaag, 150mm menggranulaat
- 1e Straatbakstenen dikformaat, molgoot 3 strekse rijen. kleur: rood/bruin, op stelspecie
- 1g Straatbakstenen lingeformaat, elleboogverband, kleur: rood/bruin, op 50mm straatlaag, 300mm menggranulaat
- 2a Trottoirband 280/300x240mm, uitgewassen Amsterdam op stelspecie voorzien van steunrug met stampbeton
- 2b Trottoirband 130/150x250mm, uitgewassen Amsterdam op stelspecie voorzien van steunrug met stampbeton
- 3a Opsluitband 100x200mm, uitgewassen Amsterdam
- 3b Inritband
- 3c Betonnen zitrand 500x500mm
- 5b Betonstraatstenen, lingeformaat, kleur: wit
- 6a Asfalt rijbaan, kleur: zwart
- 6b Asfalt fietspad, kleur: rood
- 6c Asfalt wandelpad, kleur: zwart afgestrooid met parelgrind
- 6d Asfalt fietspad, kleur: zwart
- Parkeervakmarkering Dwarsstraten: FG-model lingeformaat, kleur wit
- Parkeervakscheiding Rudi van Dantzigstraat: betonstraatstenen om en om, keiformaat, kleur: wit
- Materiaalscheiding
- Betonnen zitband 500x500mm
- Fietsnietje 900x1200mm
- Rainproofkolken (3st) met afvoerleiding Φ300mm, zie detail
- Straatkolk 200x450x900mm
- Lichtmast (volgens OV-plan)
- Wand lichtmast (volgens OV-plan)
- Hang lichtmast (volgens OV-plan)
- Verloopband (280/300x240mm)
- Mindervalide inrit (verloopband 280/300x240mm)
- Putdeksel HWA-put (DTA Versie J)
- Putdeksel DWA-put (DTA Versie J)
- putdeksel DAT-put (DTA Versie J)
- +2.20 Nieuwe hoogtematen in meters t.o.v. NAP
- +2.18 Bestaande hoogtematen in meters t.o.v. NAP
- Pulkast tbv brugverlichting (exacte locatie nb)
- Straatbakstenen lingeformaat, halfsteensverband. kleur: rood/bruin Op grondverbetering bomen in verharding met sandwichconstructie
- Grondverbetering bomen in verharding
- Gras
- Kokosmatten met oeverbeplanting
- Boomkransband 130/150x500mm, uitwendig gebogen, R=0,75m 6 elementen kleur: uitgewassen Amsterdam Cortenstalen boomplint Ø1,0m
- Nieuwe boom
- Wenslocatie grofafvalplaats
- Voorstelocatie grofafvalplaats
- Drempel zie detail
- Vastgestelde grofafvalplaats
- Elektrische laadpaal
- Mindervalide parkeren
- Doorgetrokken streep (thermoplast)
- 0,5-0,5 streep (thermoplast)
- Haaientanden
- 1,0-1,0 streep (thermoplast)
- PARKEERHUB -> Elektrisch AUTO/SCOOTER/FIETS

Opmerkingen:
- Maten in meters tenzij anders aangegeven
- Hoogtematen in meters t.o.v. N.A.P.

OVERZICHT

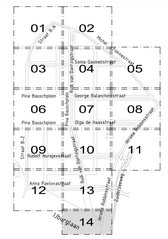

Verwerkte basisinformatie

Instantie:	*Omschrijving:*	*Datum:*
IB	*Bruggen en kademuren*	*2024*
IB	*DTA (ter indicatie)*	*2024*

Gemeente Amsterdam

Ingenieursbureau

Weesperstraat 430
Postbus 12693
1100 AR Amsterdam
Telefoon: 020 2511111

Opdrachtgever:	Grond en Ontwikkeling			
Project:	Zeeburgereiland Sluisbuurt			
Onderdeel:	Openbare Ruimte Sluisbuurt - Blad 14 Nieuwe Situatie			
Status: Definitief	Fase: DO	Behoort bij:	Schaal: 1:200	
Opsteller: A. Roos	Goedgekeurd en vrijgegeven: J. de Boorder	Paraaf:	Datum: 01-05-2026	Formaat: A0
Projectnummer: 37769	Tekeningnummer: 34-23-HS	Bladnummer: 14	Aantal bladen: 14	Wijziging: I
Auteursrechten voorbehouden		Documentnr:	Plotdatum: PLTD	
Bestandsnaam: 150426-AIB-WE-N-34-OO-DR-C-0002				