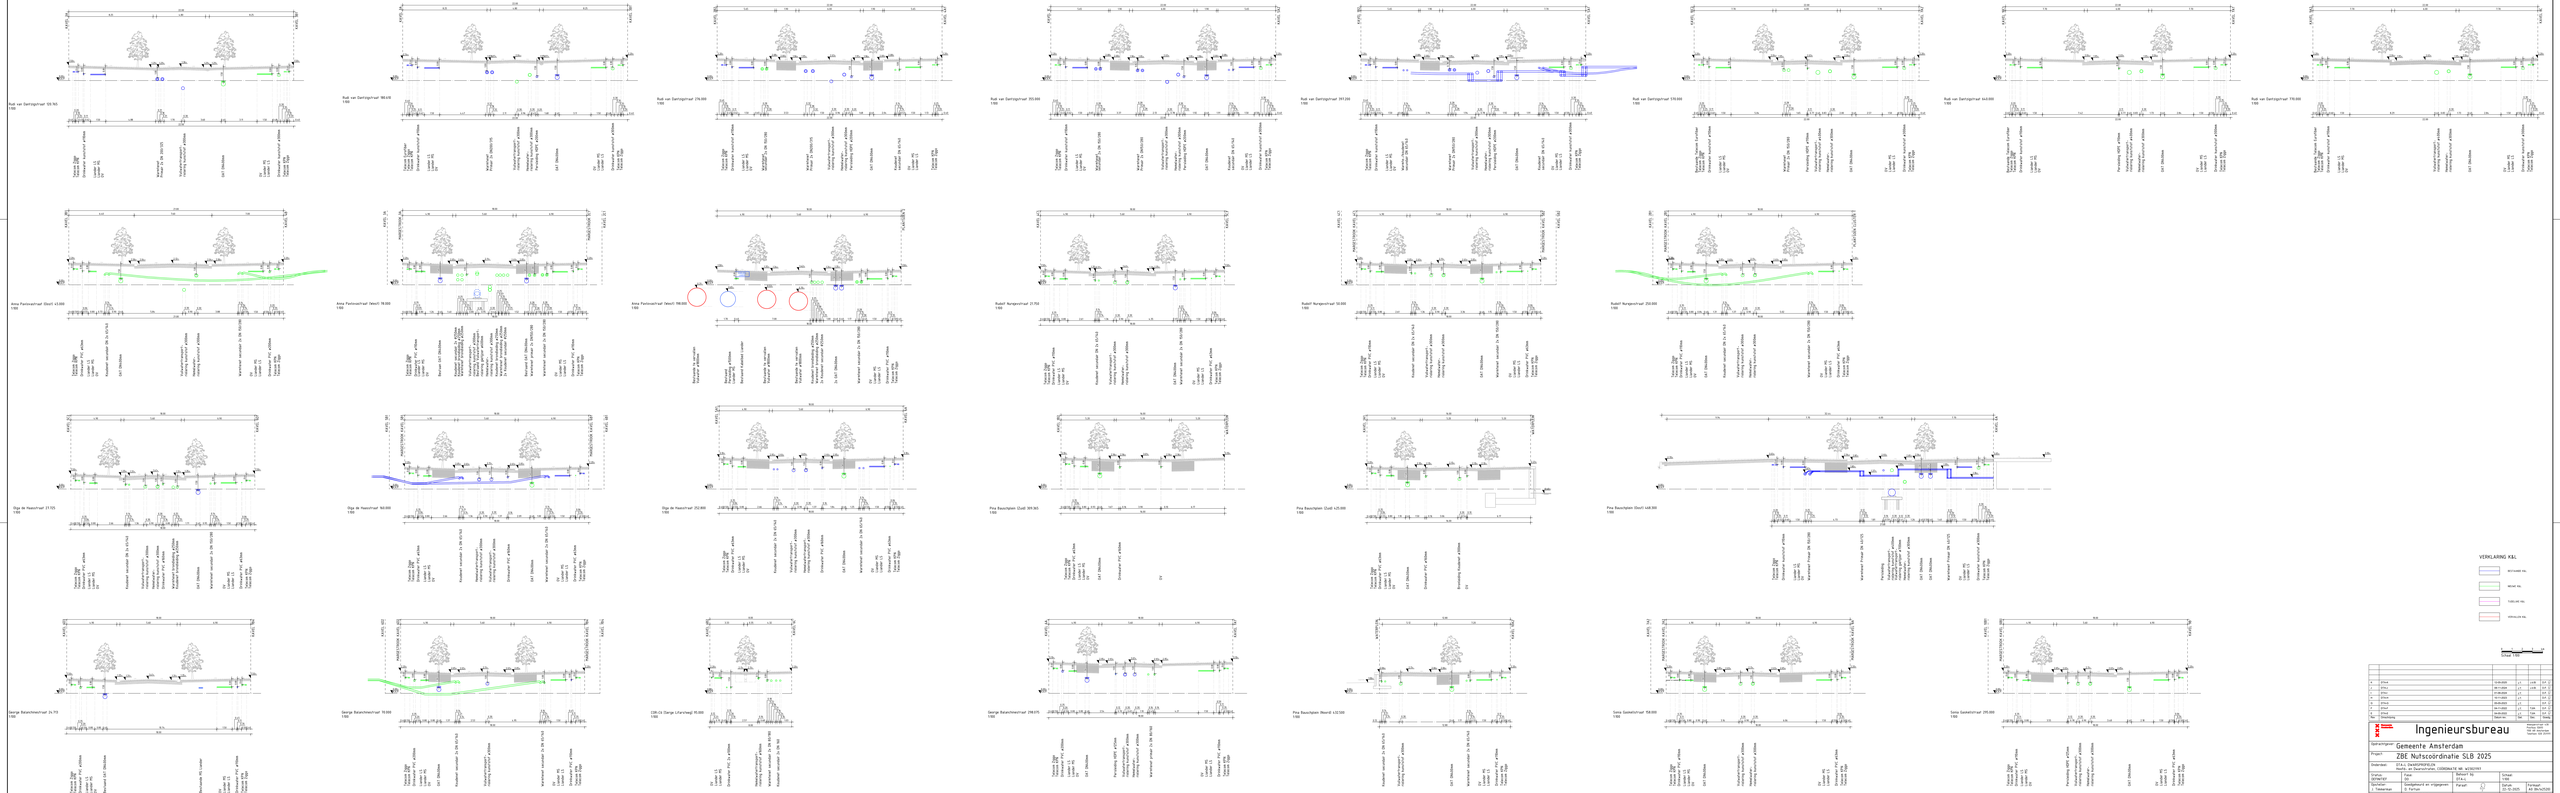








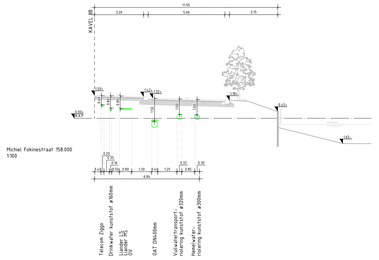

Michiel Fokinestraat 158.000
1:100

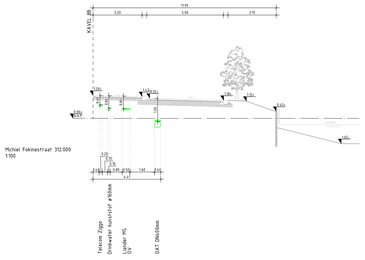

Michiel Fokinestraat 312.000
1:100

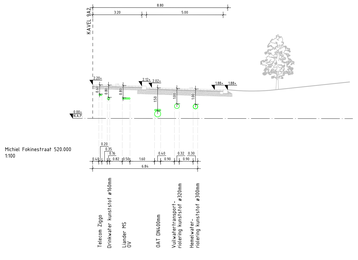

Michiel Fokinestraat 520.000
1:100

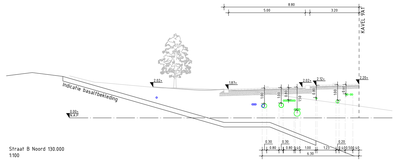

Straat B Noord 130.000
1:100

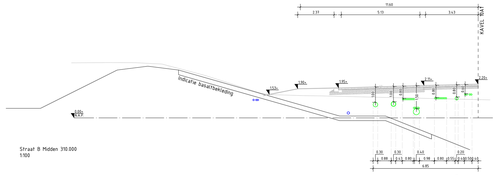

Straat B Midden 310.000
1:100

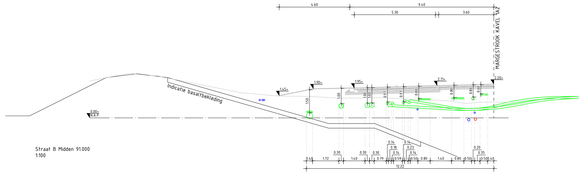

Straat B Midden 91.000
1:100

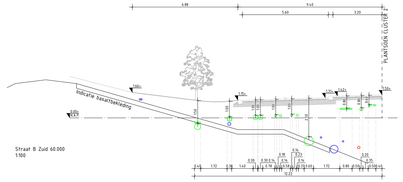

Straat B Zuid 60.000
1:100

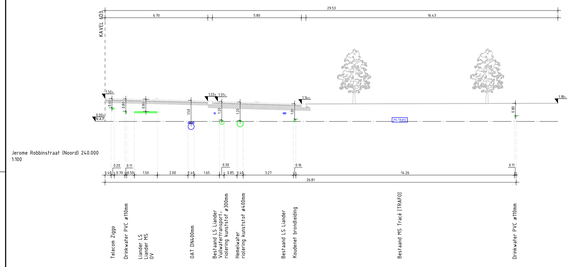

Jerome Robbinstraat (Noord) 240.000
1:100

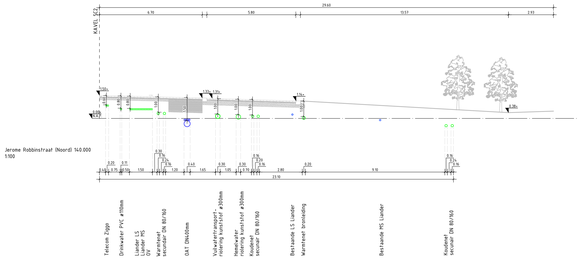

Jerome Robbinstraat (Noord) 140.000
1:100

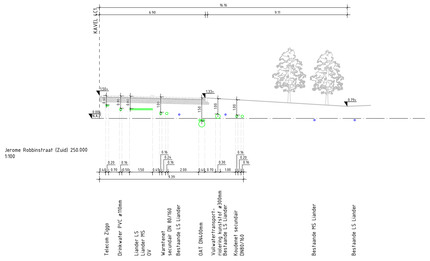

Jerome Robbinstraat (Zuid) 250.000
1:100

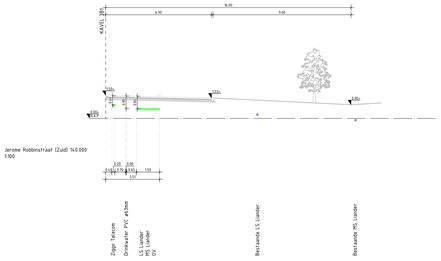

Jerome Robbinstraat (Zuid) 140.000
1:100

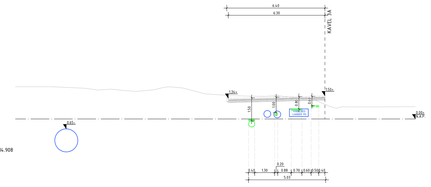

Henny Jurriensstraat 114.908
1:100

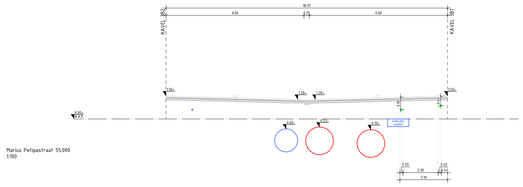

Marius Pefgaastraat 55.000
1:100

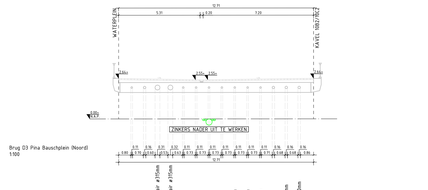

Brug 03 Pina Bauschplein (Noord)
1:100

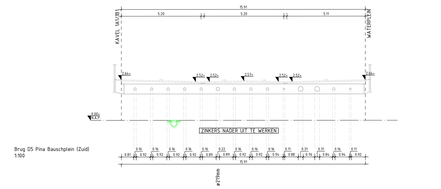

Brug 05 Pina Bauschplein (Zuid)
1:100

VERKLARING K&L

- BESTAANDE K&L
- NIEUWE K&L
- TIJDELIJKE K&L
- VERVALLEN K&L

0 1 2 3 4 5m
Schaal 1:100

Rev	Omschrijving	Gecontr. door	Gem.	Gtekend
K	DTA4K	12-09-2025	J.T.	J.K.B.
J	DTA4J	08-11-2024	J.T.	J.K.B.
I	DTA4I	01-08-2024	J.T.	D.F.
H	DTA4H	10-11-2023	J.T.	D.F.
G	DTA4G	09-05-2022	J.T.	D.F.
F	DTA4F	04-11-2022	J.T.	T.ZH.
E	DTA4E	04-05-2022	J.T.	T.ZH.

Ingenieursbureau
Wanningerstraat 4-3B
1013 AM Amsterdam
Telefoon: 020 2031111

Opdrachtgever:	Gemeente Amsterdam		
Project:	ZBE Nutscoördinatie SLB 2025		
Onderdeel:	DTA-L DWARSPROFIELEN Noord-, Oost-, Zuid- en Oostrand & Brug D3 en D5 COÖRDINATIE W13021997		
Status: DEFINITIEF	Fase: DO	Behoort bij: DTA-L	Schaal: 1:100
Opsteller: J. Timmerman	Goedgekeurd en vrijgegeven: O. Fortuin	Paraaf:	Formaat: A0 (841x1680)
Projectnummer: 51025281	Tekeningnummer: 27-DWP	Bladnummer: 2	Datum: 22-12-2025
			Aantal bladen: 2
			Wijziging: L
Auteursrechten voorbehouden		Documentnr:	Plotdatum: 12/22/2025
Bestandsnaam:	C:\Projectmappen\51025281\DEFINITIEF\ZBE L2 V1.V1.V1.C-DWG.dwg		