


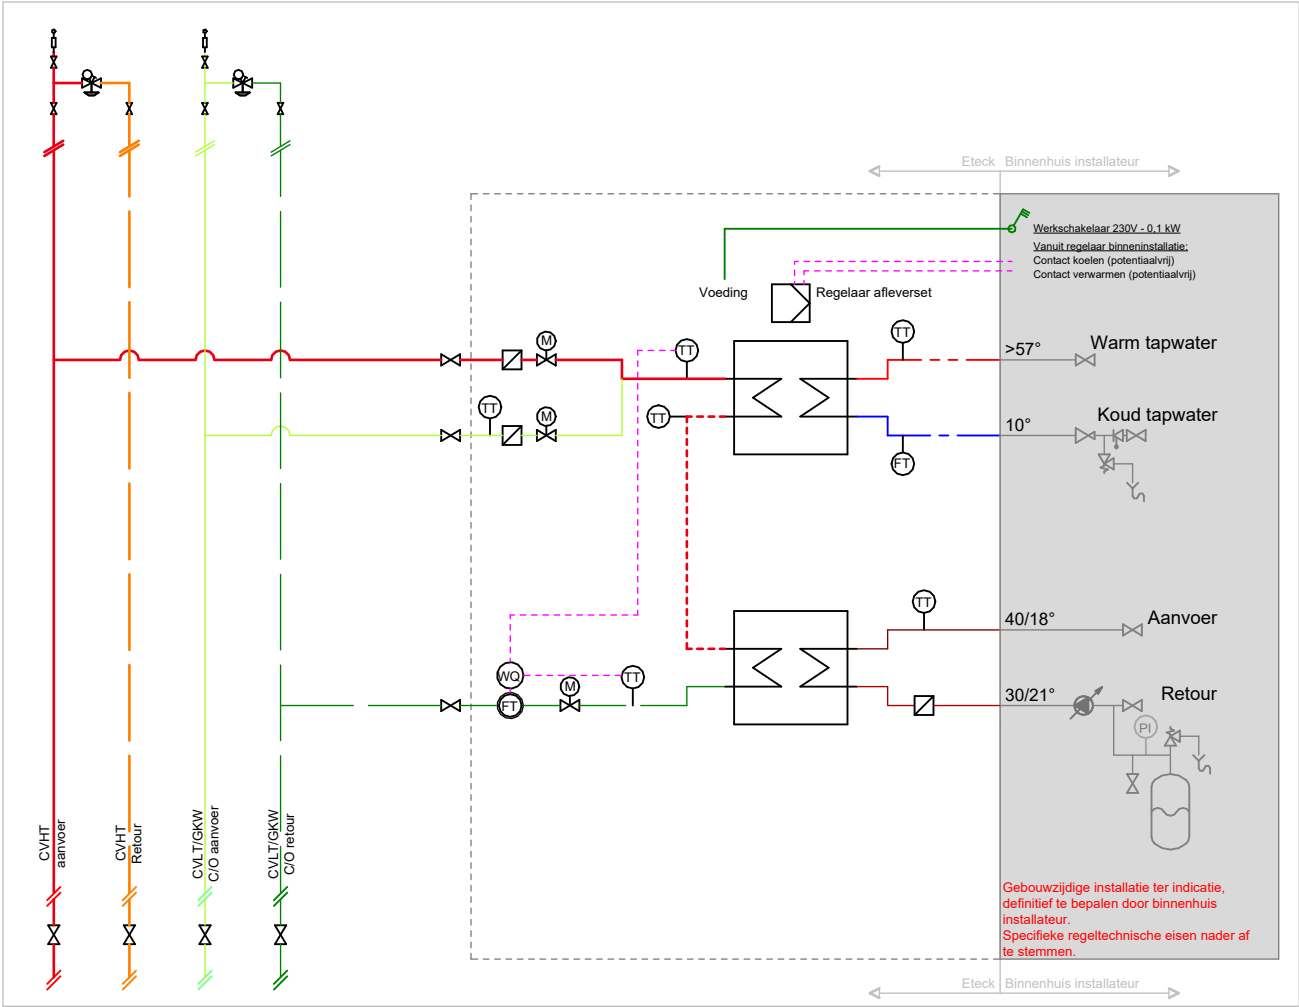

Demarcatie afleversets woningen

| Wijz. | Omschrijving van de wijziging | Getekend | Gecontroleerd | Datum |
|-------|-------------------------------|----------|---------------|-------|
|-------|-------------------------------|----------|---------------|-------|

|                                        |                                          |
|----------------------------------------|------------------------------------------|
| <b>Project</b><br>Sluisbuurt Amsterdam | <b>Opdrachtgever</b><br>Kersten Techniek |
| <b>Adres</b><br>-                      | <b>Projectleider</b><br>H. Vissia        |

**Fase**

VO

**Onderwerp**

Principeschema afleverset woningen

|                      |         |                       |          |
|----------------------|---------|-----------------------|----------|
| <b>Projectnummer</b> | 2430049 | <b>Tekeningnummer</b> | 50-PS-02 |
|----------------------|---------|-----------------------|----------|

|                |               |              |                  |                 |
|----------------|---------------|--------------|------------------|-----------------|
| <b>Formaat</b> | <b>Schaal</b> | <b>Datum</b> | <b>Modelleur</b> | <b>Engineer</b> |
| A3             | 1:2           | 05-03-2026   |                  |                 |

Eteck

**K** KERSTEN TECHNIEK  
Samen. Energie. Transitie.

**Adres**  
Archimedesweg 2  
6662 PS Elst (Gld.)

**Telefoonnummer**  
+ 31 (0)481 361 450

**Website**  
www.kerstentechniek.nl

**E-mail**  
info@kerstentechniek.nl