


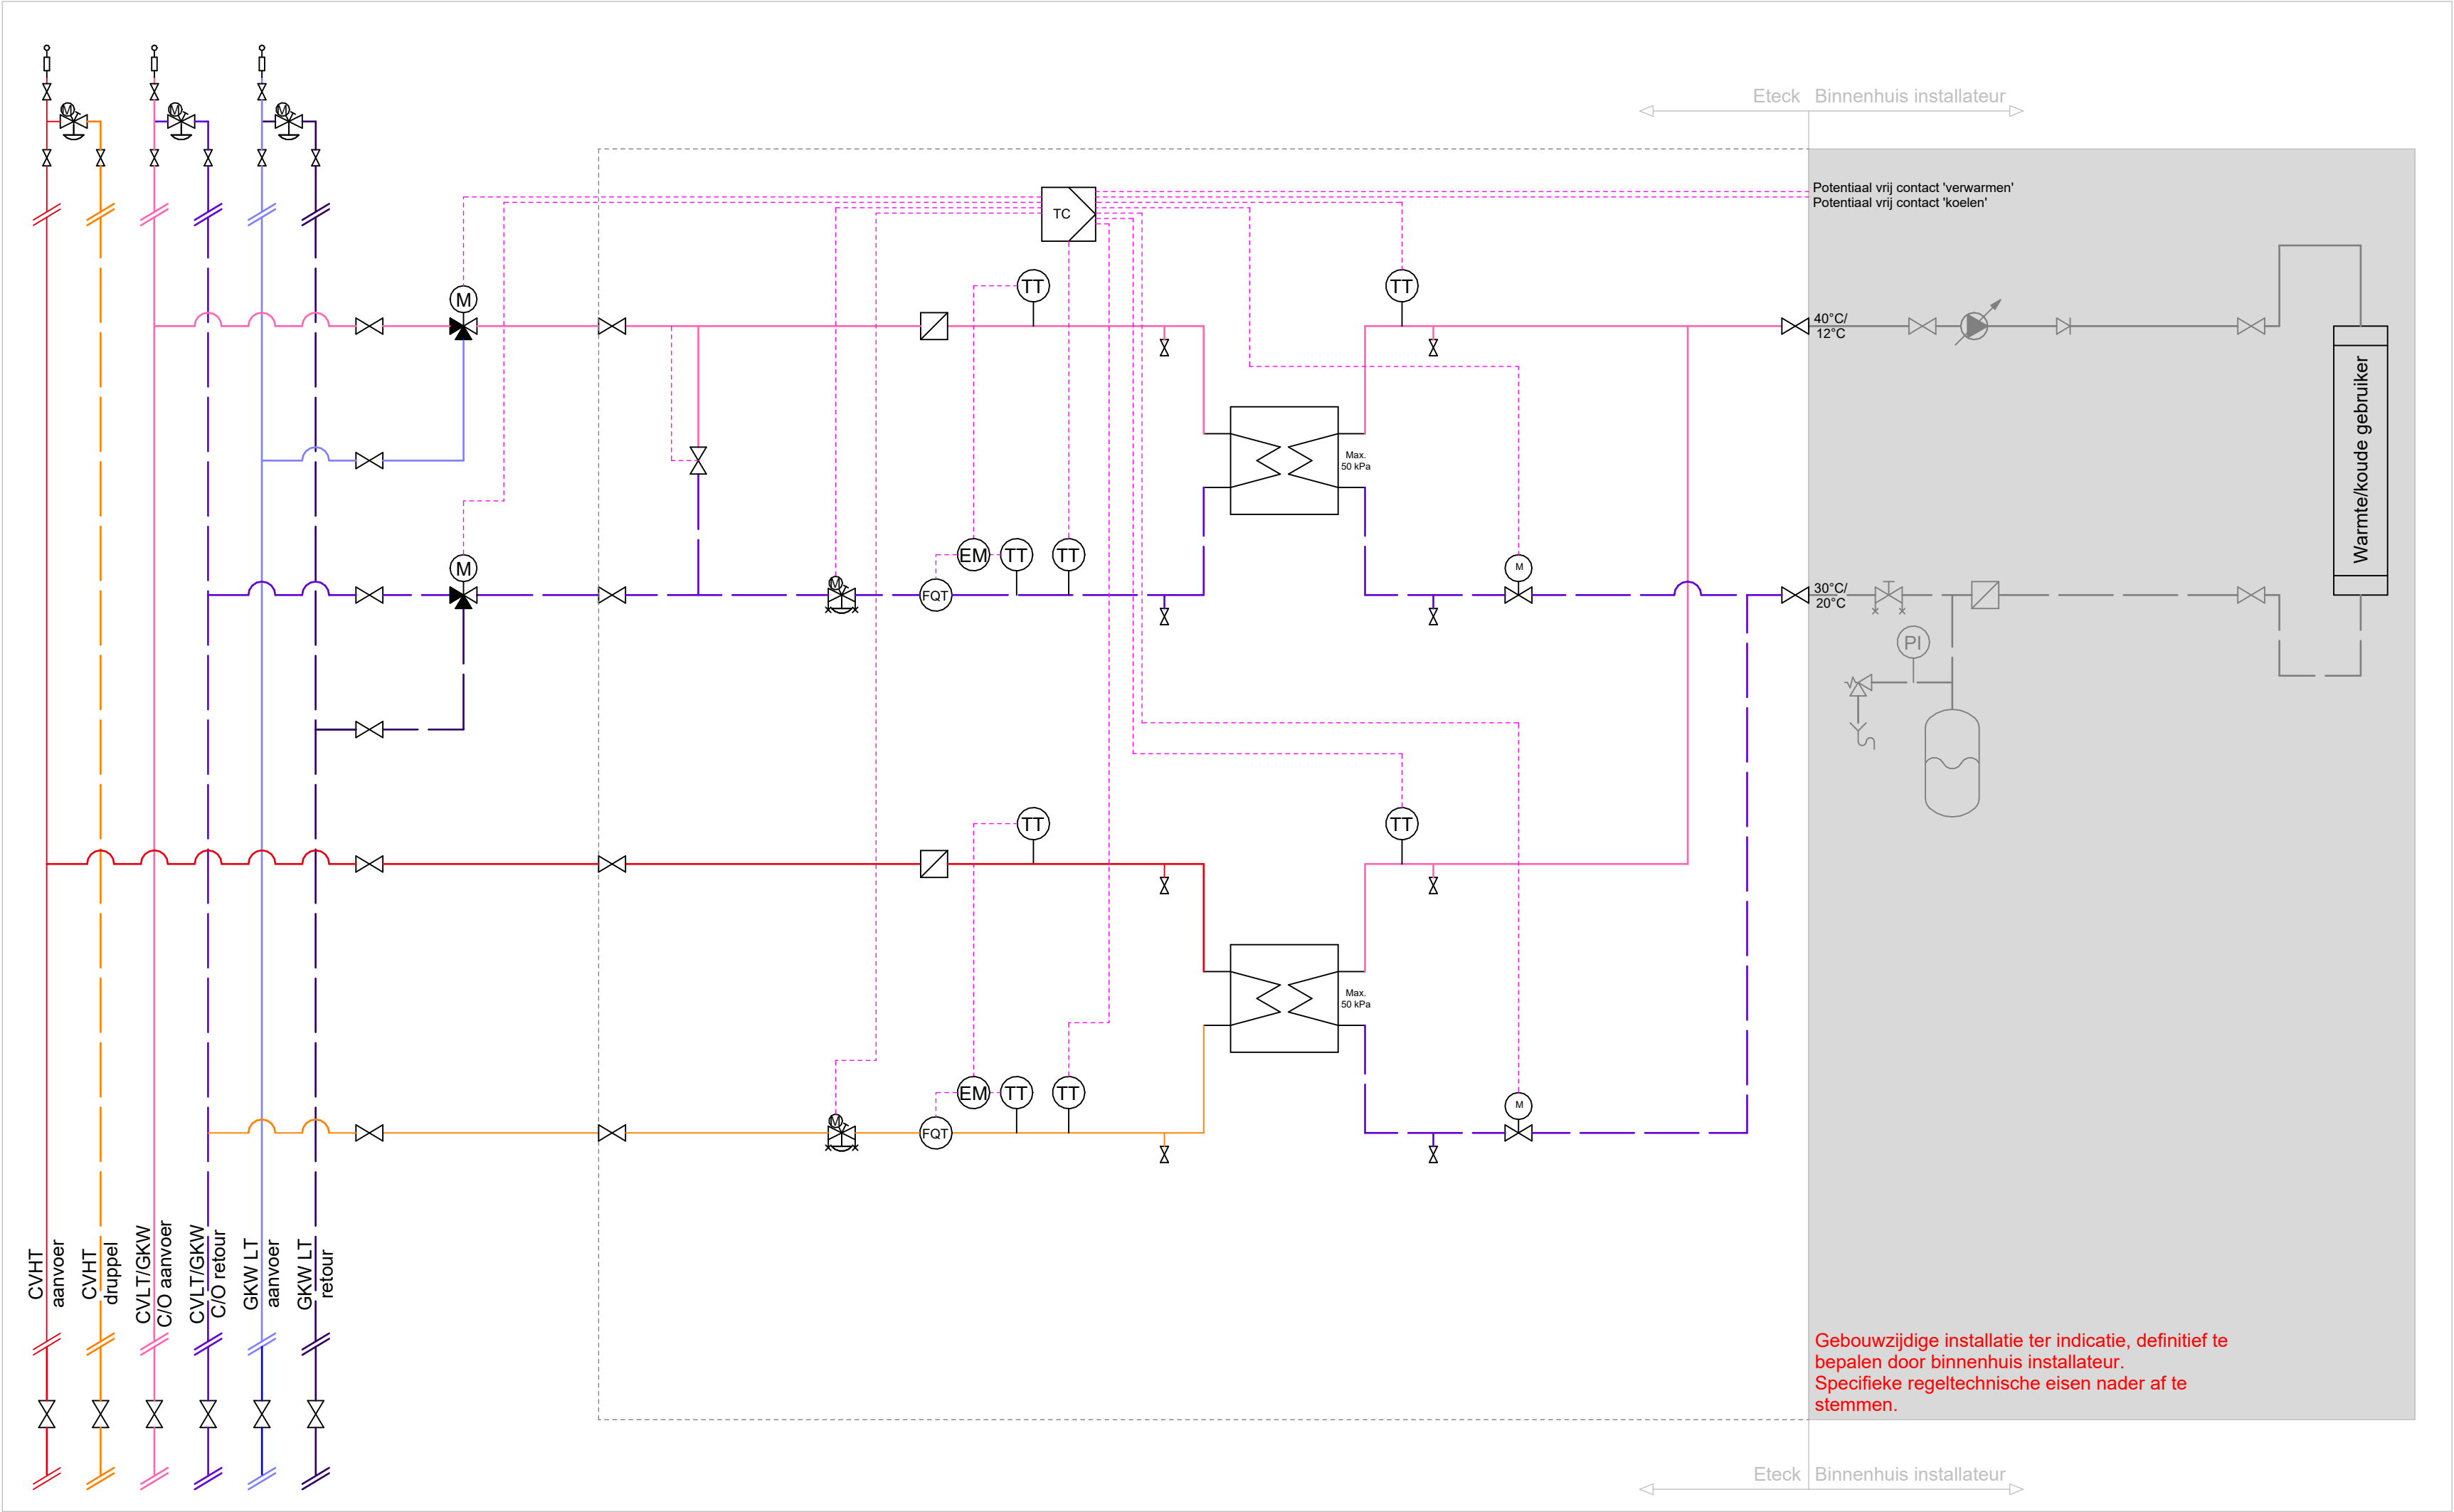

Demarcatie afleversets commercieel

Wijz. Omschrijving van de wijziging Getekend Gecontroleerd Datum

Project
Sluisbuurt Amsterdam
Adres
-
Opdrachtgever
Kersten Techniek
Projectleider
H. Vissia

Fase
VO

Onderwerp
Principeschema afleverset commercieel

Projectnummer 2430049 **Tekeningnummer** 50-PS-03

Formaat A2 **Schaal** 1:1 **Datum** 05-03-2026 **Modelleur** **Engineer**

Eteck

KERSTEN TECHNIEK
Samen. Energie. Transitie.

Adres
Archimedesweg 2
6662 PS Elst (Gld.)

Telefoonnummer
+ 31 (0)481 361 450

Website
www.kerstentechniek.nl

E-mail
info@kerstentechniek.nl