


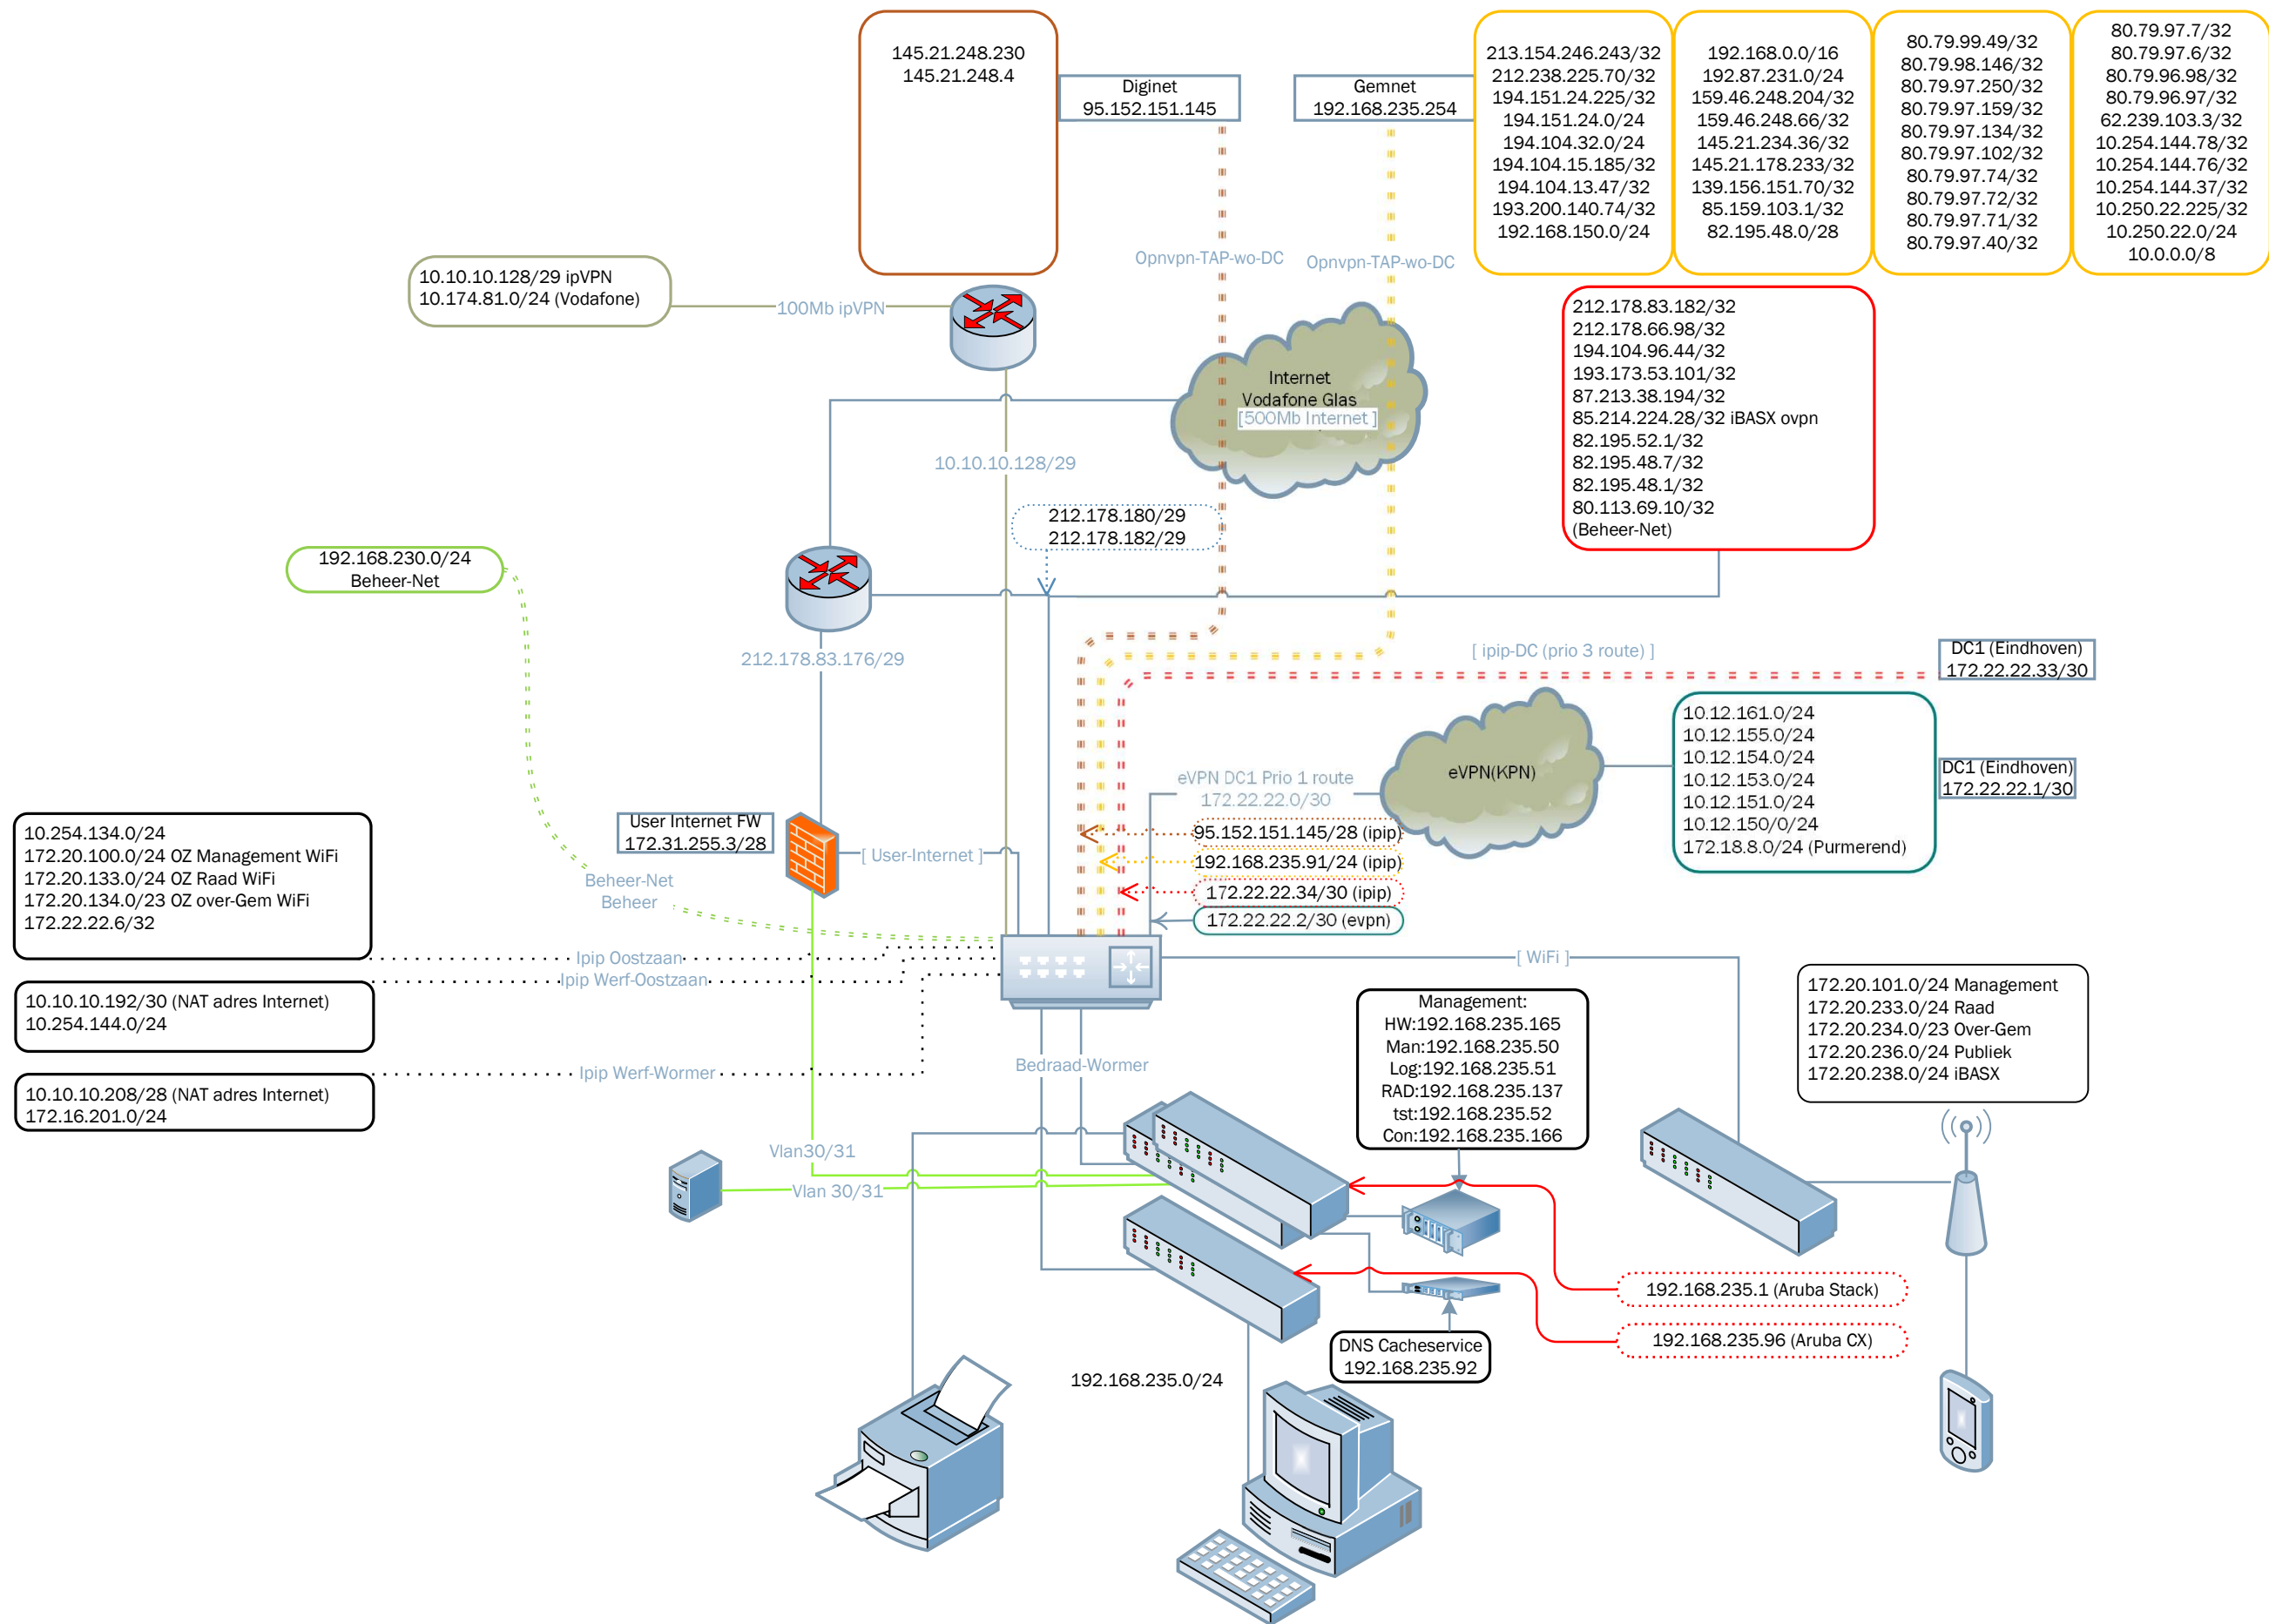


Locatie: Wormer

OVER-gemeenten:Wormer

Getekend: Beheer-Net

d.d. 27-07-2022

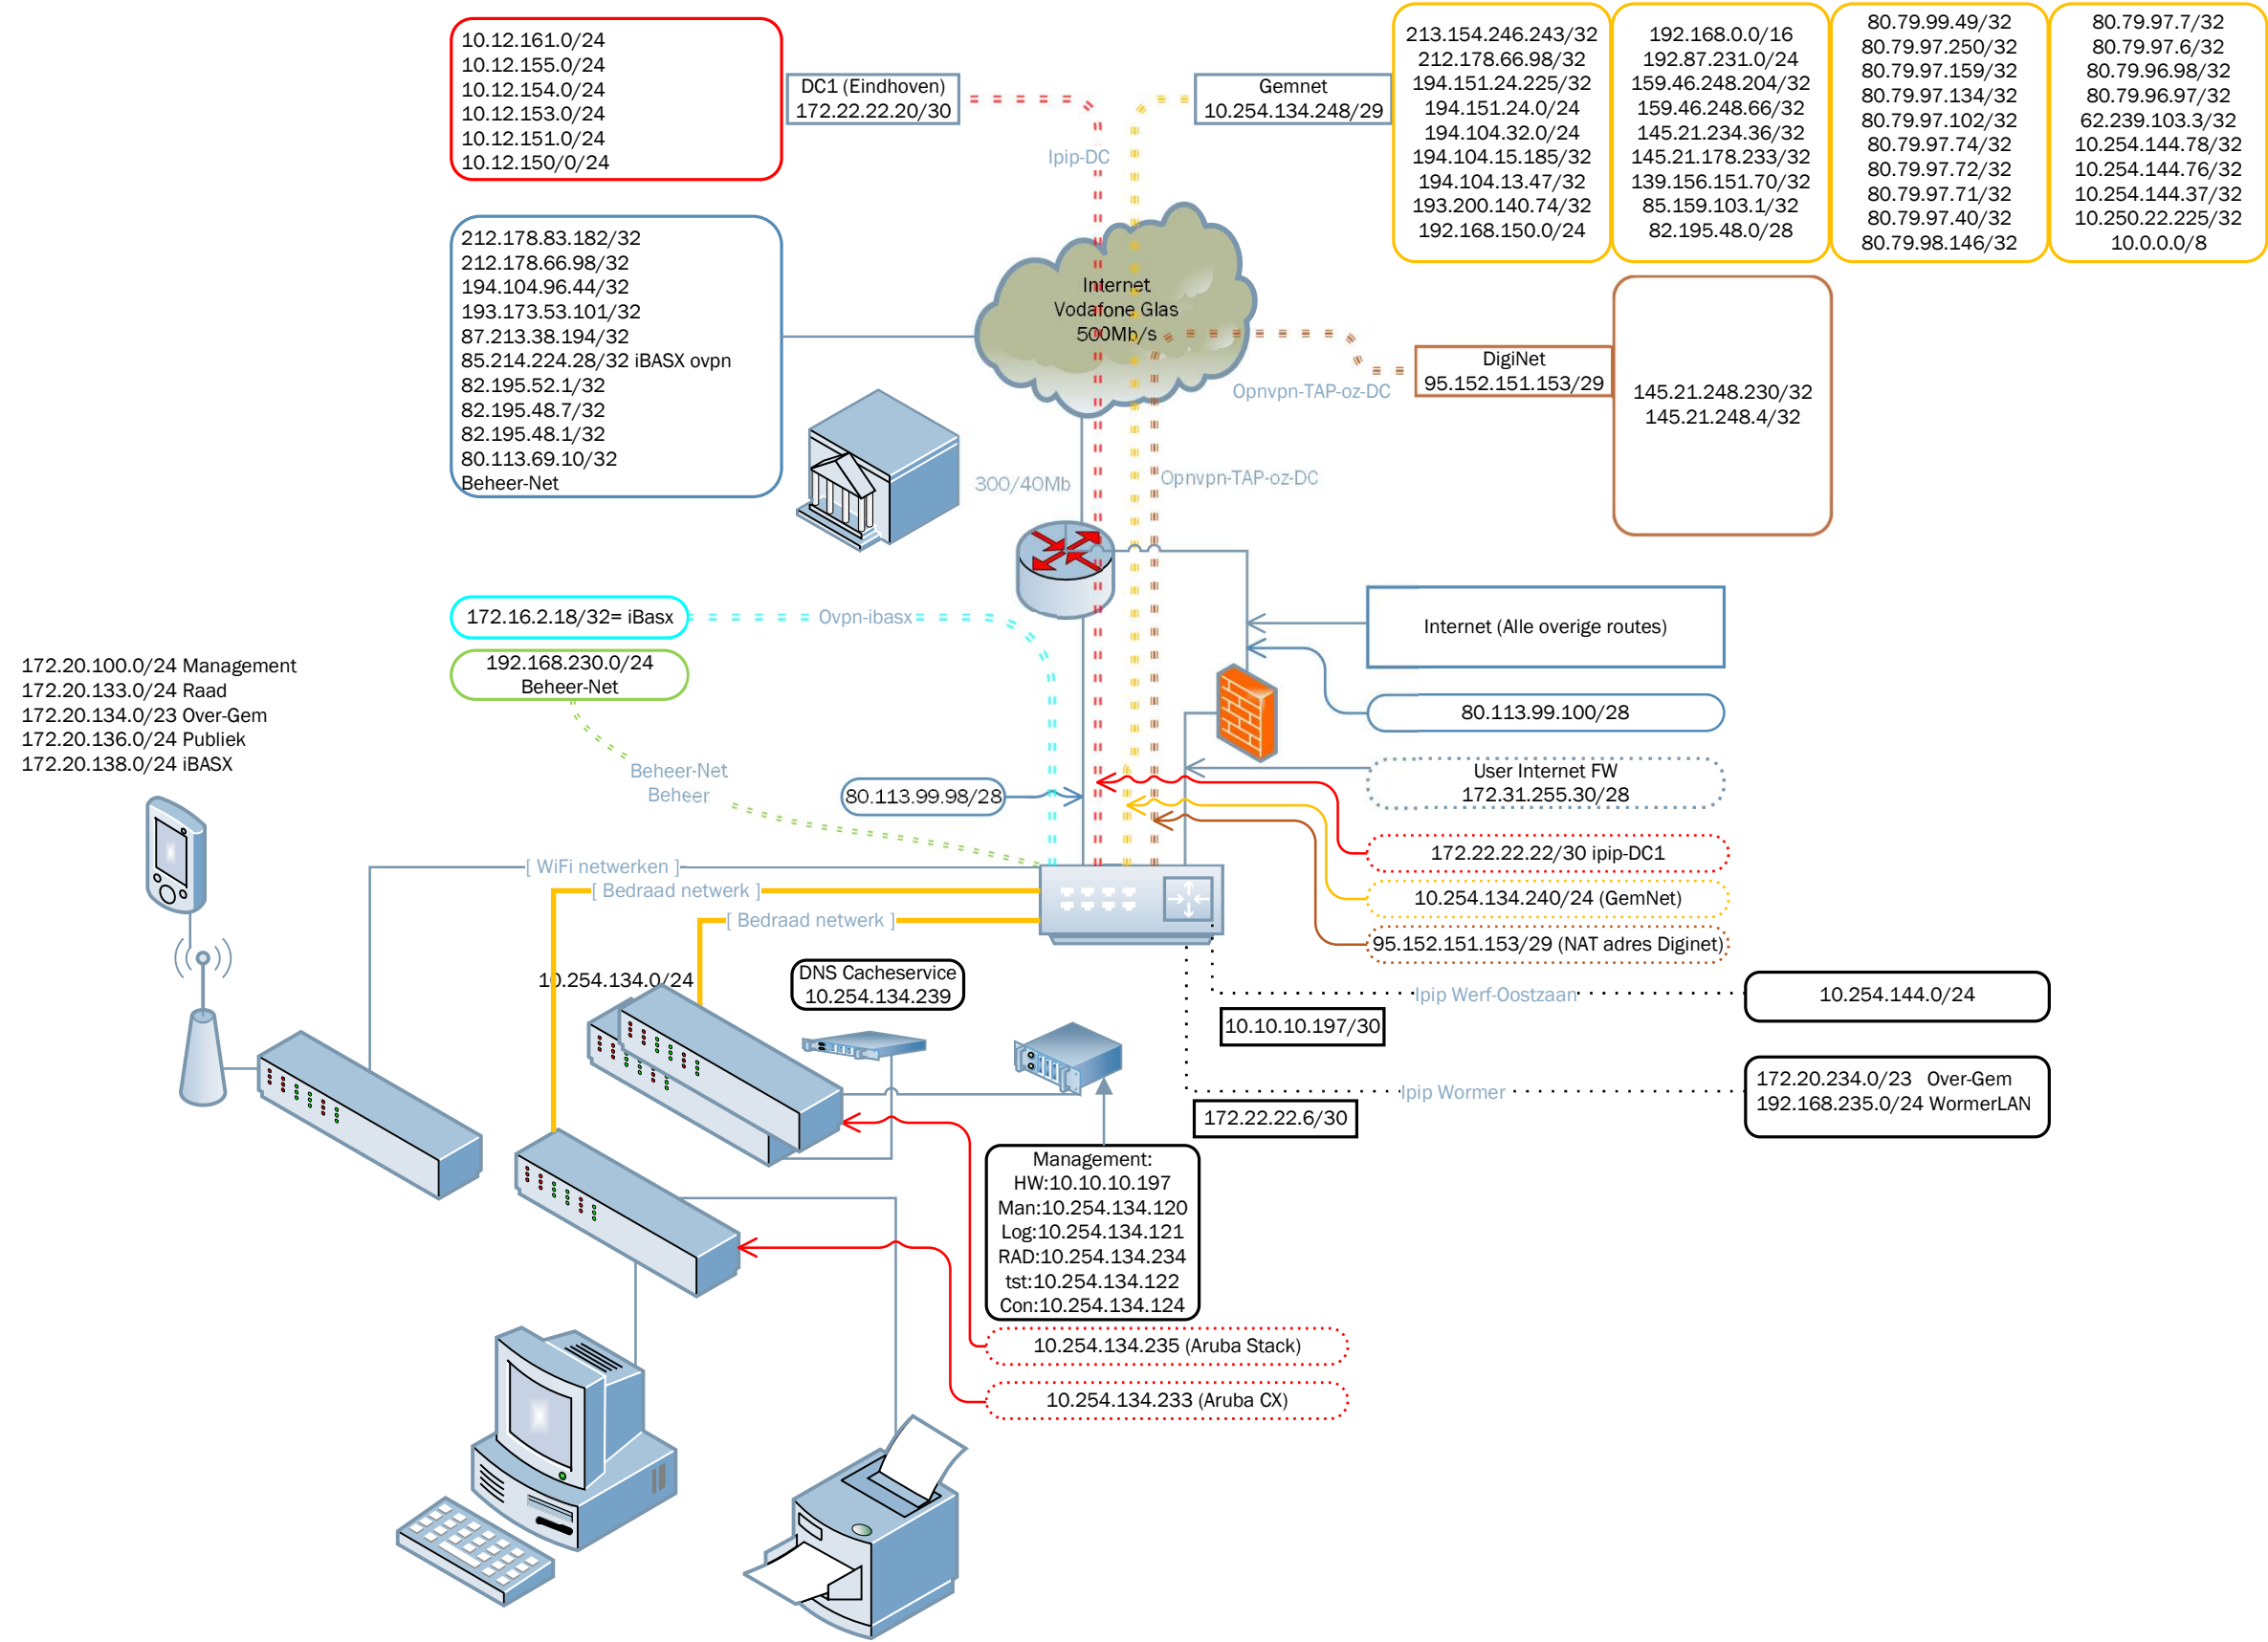


OVER-gemeenten:Wormer

Locatie: Oostzaan

OVER-gemeenten:Oostzaan

Getekend: Beheer-Net

d.d. 27-07-2022

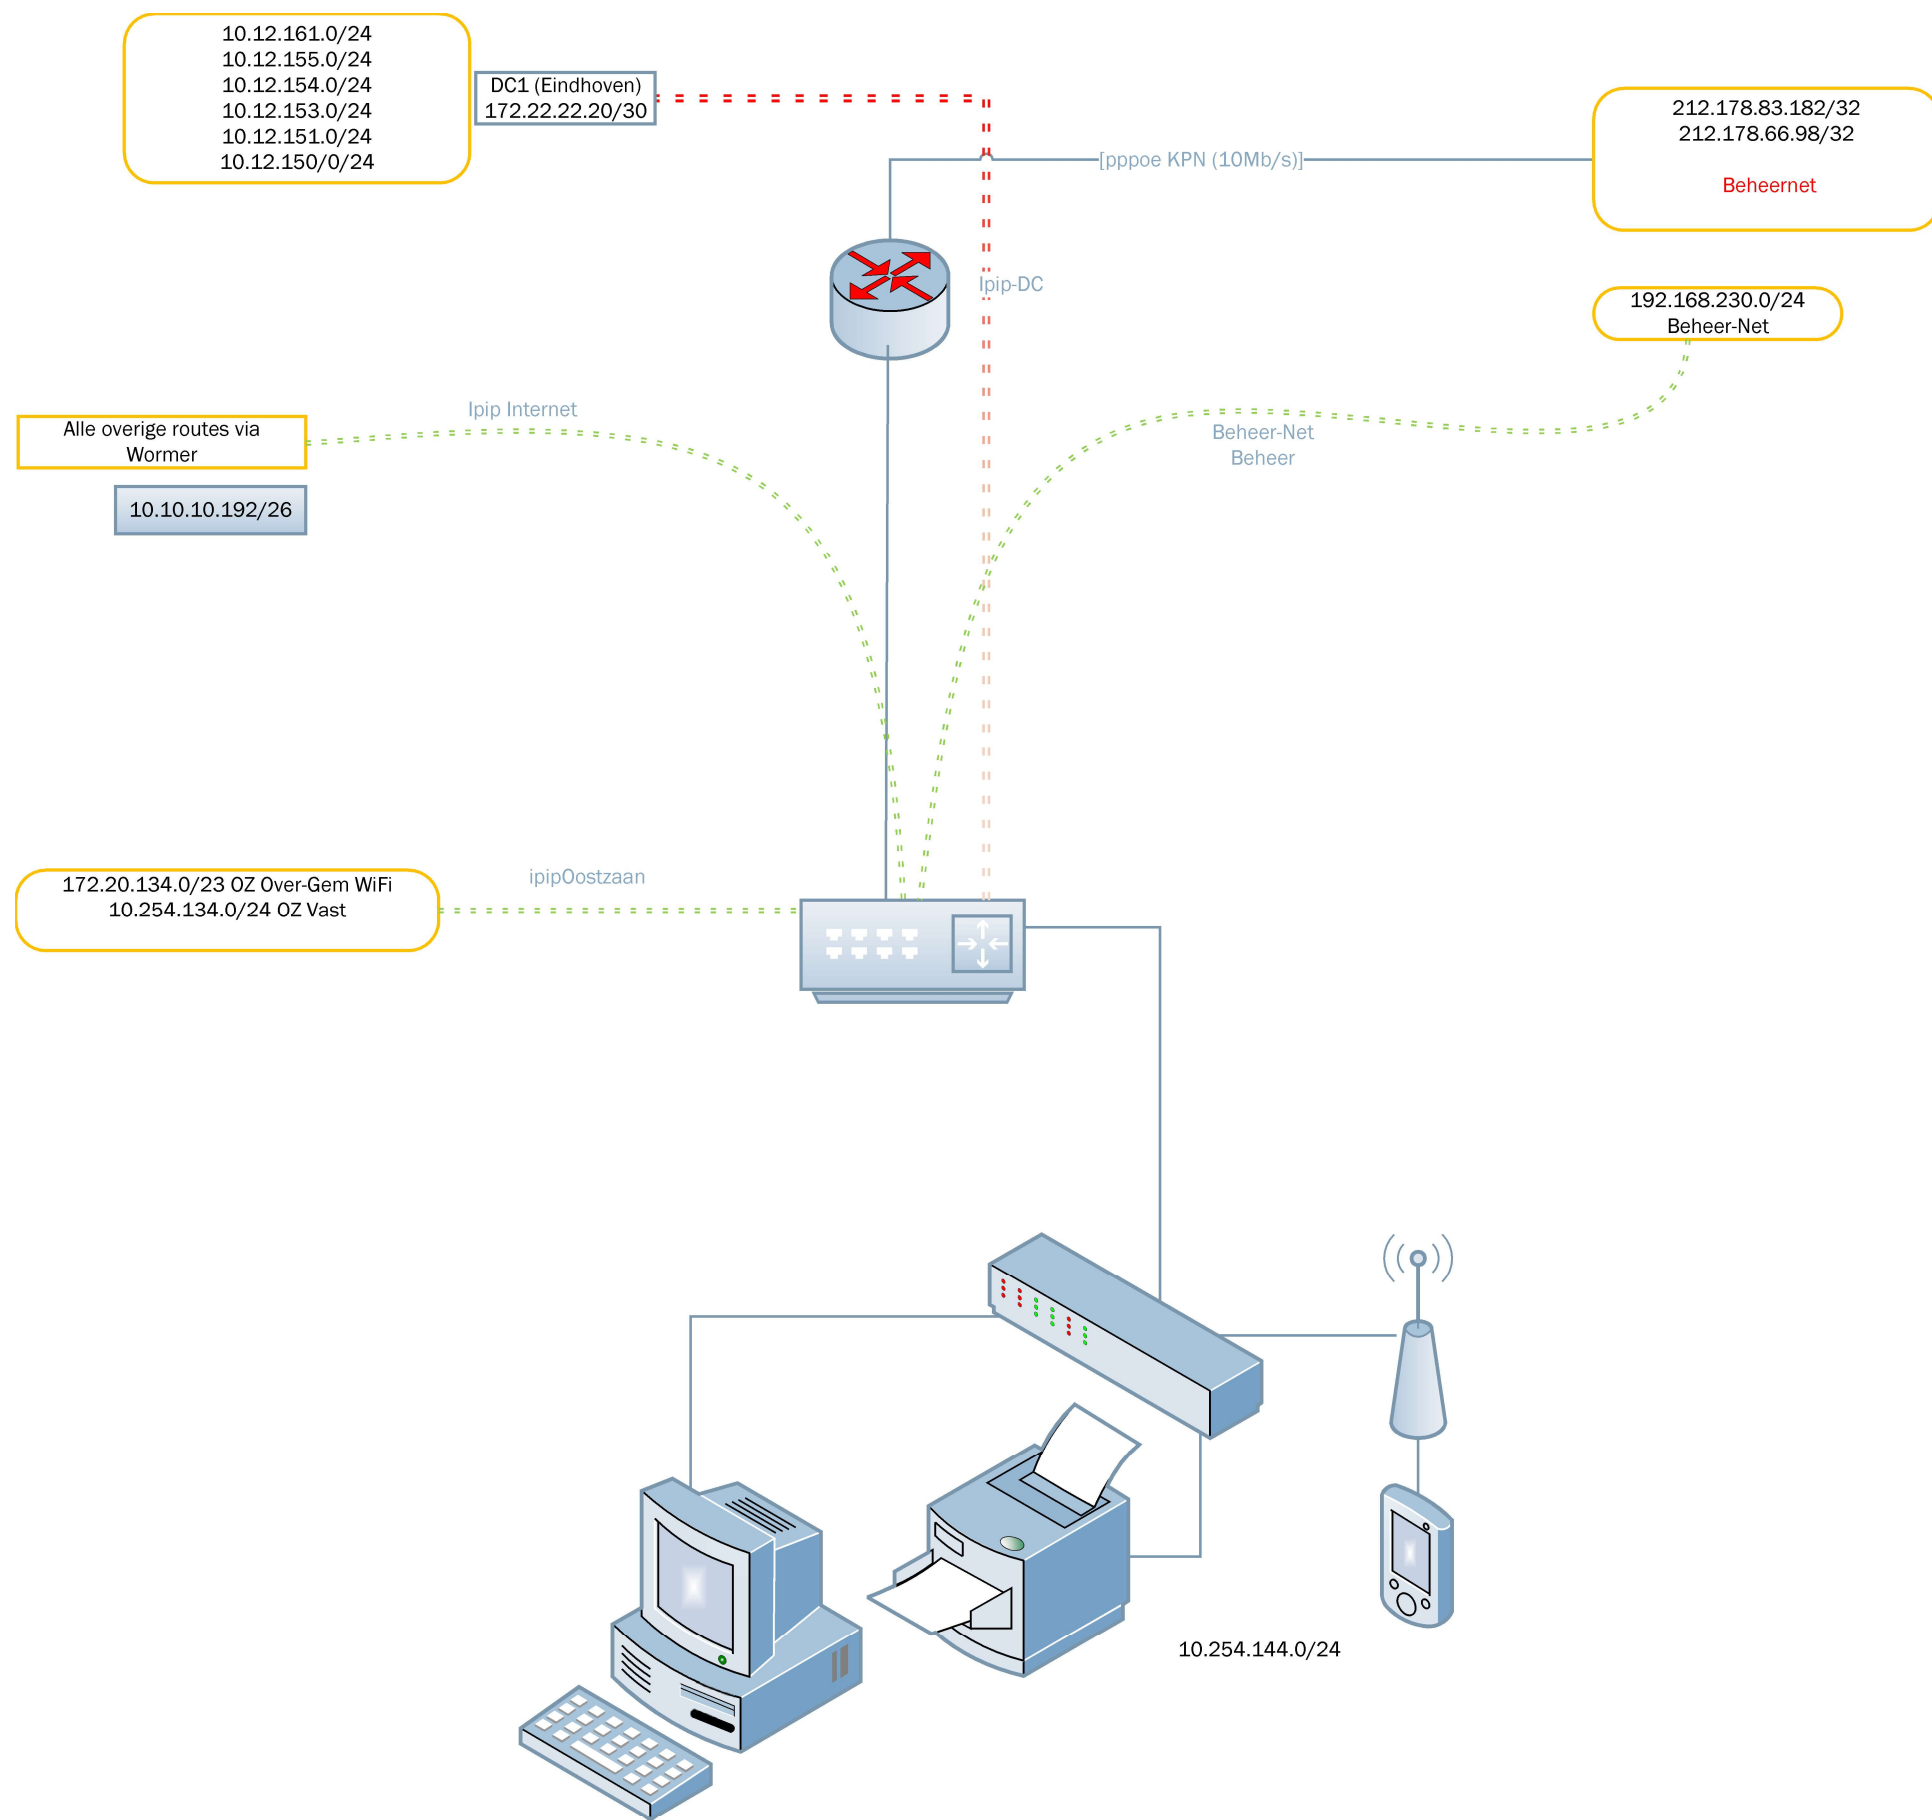

Legenda

—

Netwerk verbinding

— — — —

Ethernet tunnel


- - - - -

Ip-ip ipsec tunnel

OVER-gemeenten: Werf-Oostzaan

Getekend: Beheer-Net


d.d. 27-07-2022

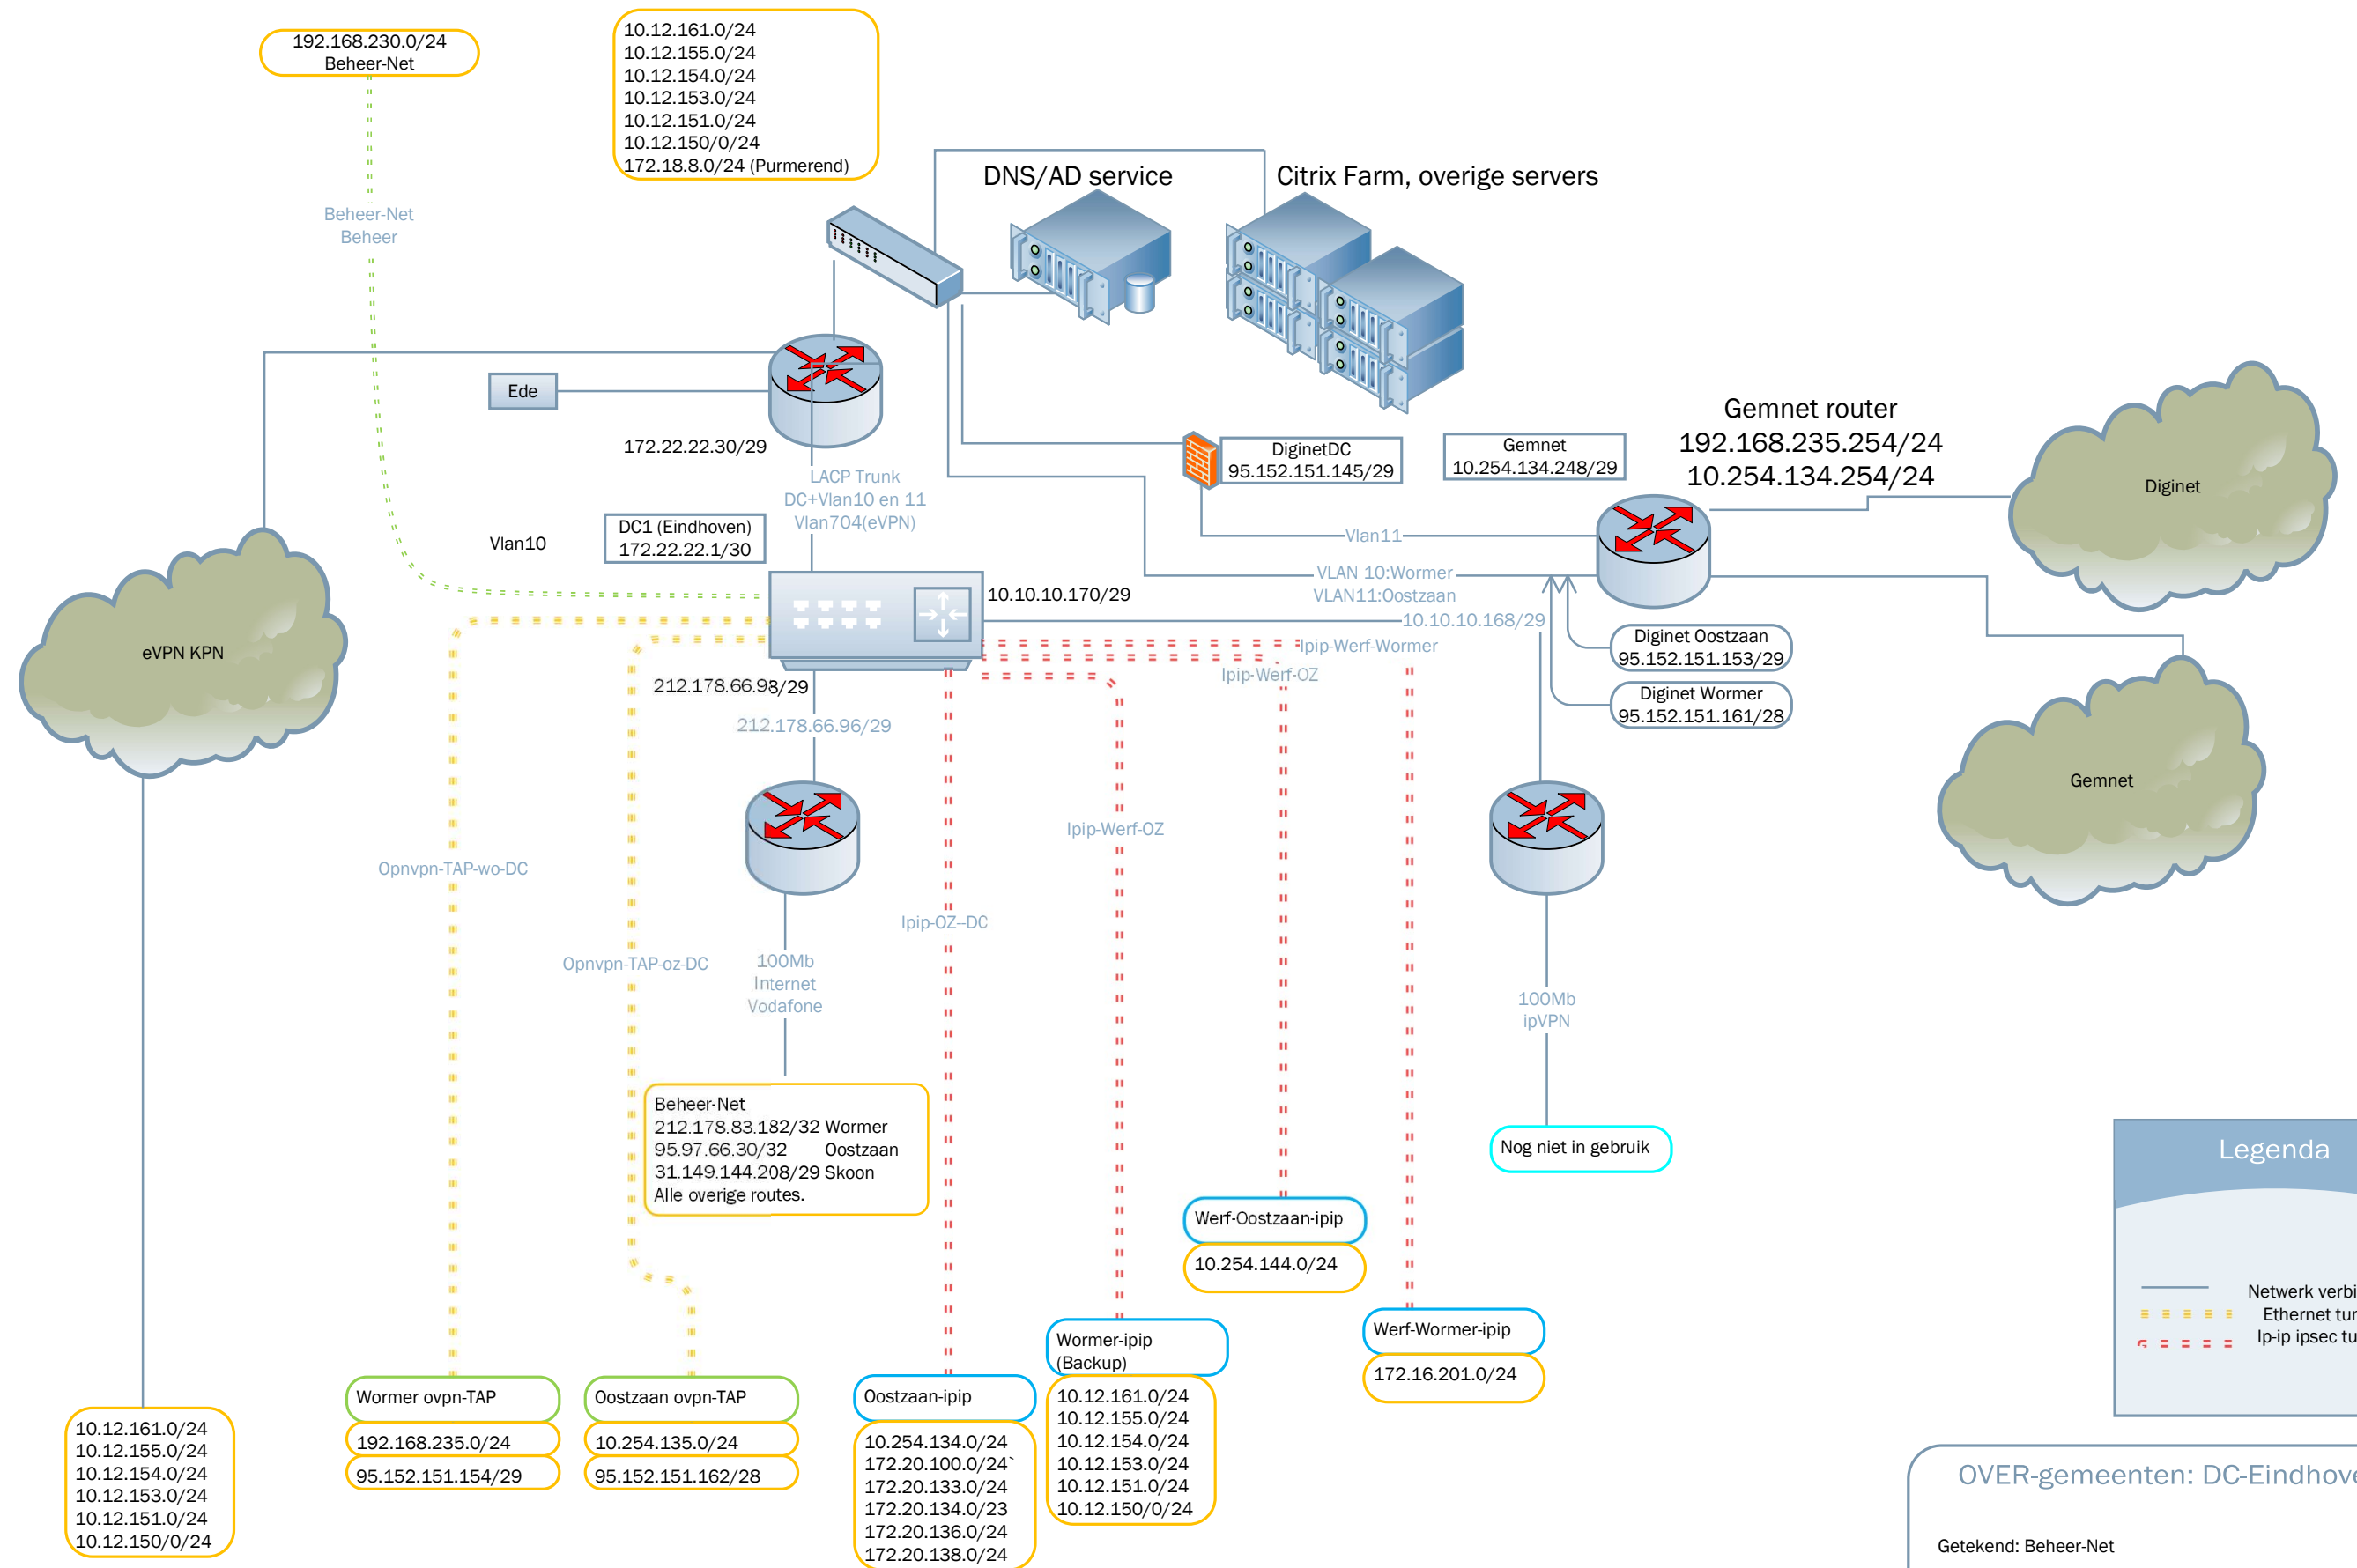

OVER-gemeenten: DC-Eindhoven

Getekend: Beheer-Net

d.d. 27-07-2022

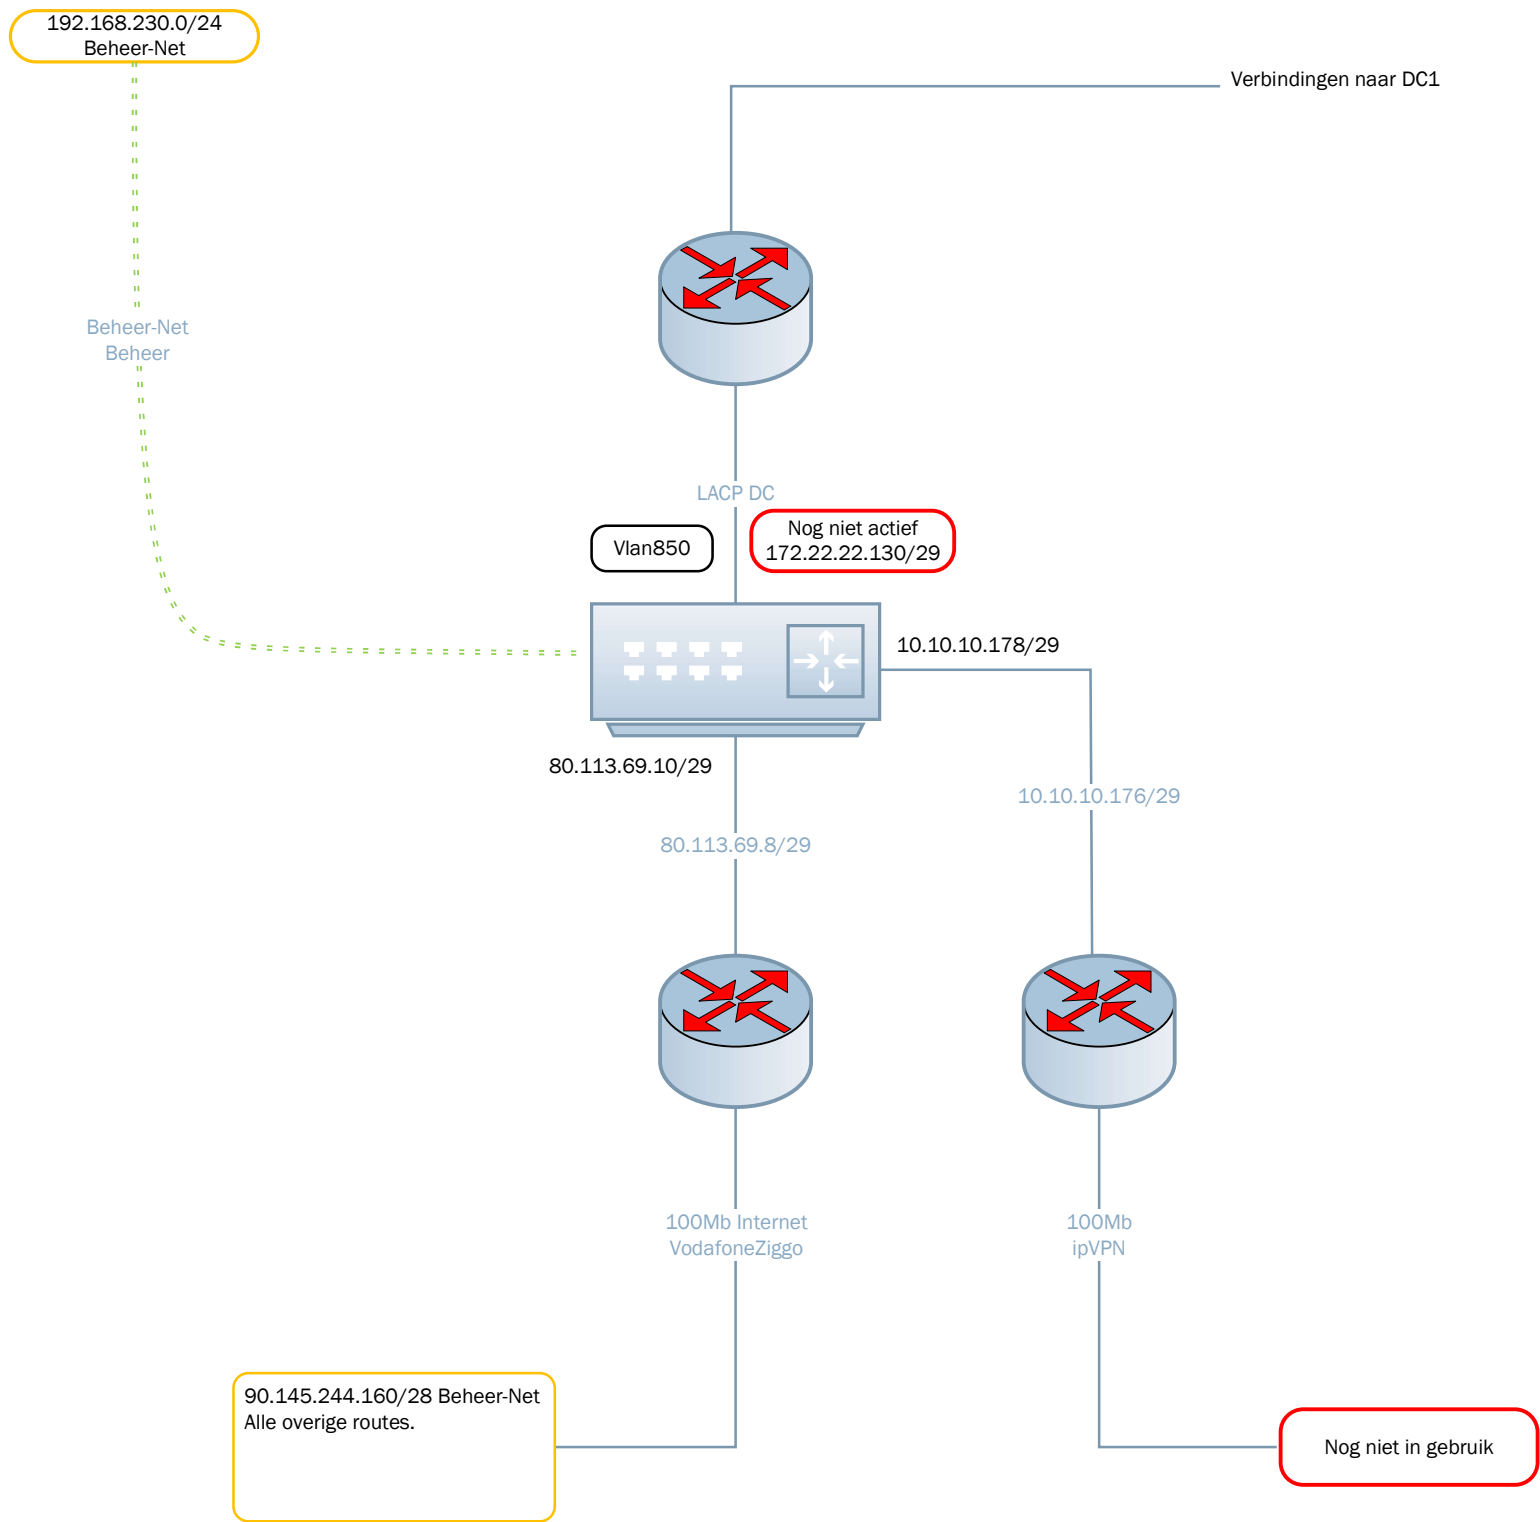


DC Ede

Niet actief (geconfigureerd)

OVER-gemeenten: DC-Ede

Getekend: Beheer-Net
d.d. 27-07-2022

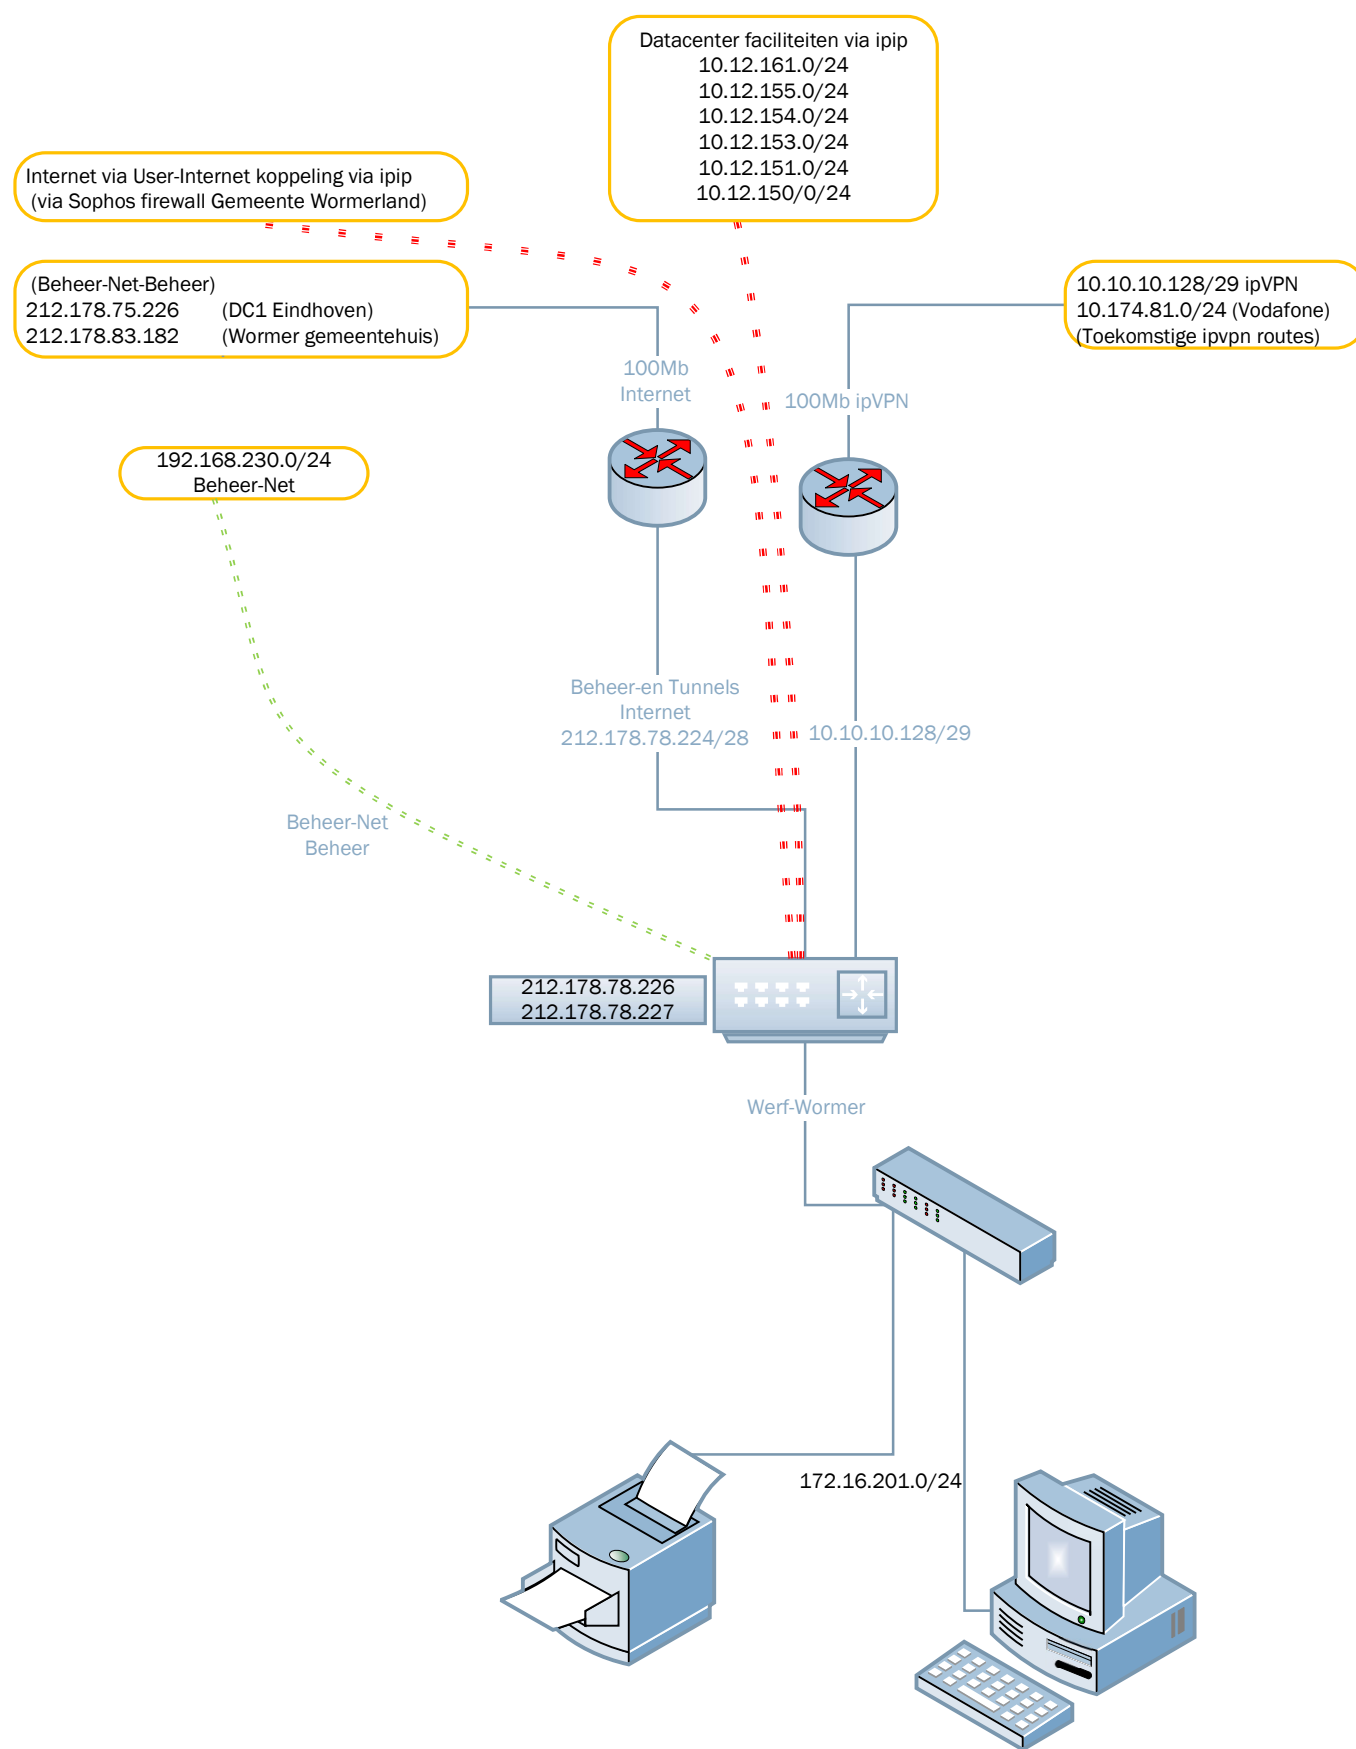

Locatie: Werf-Wormerland