




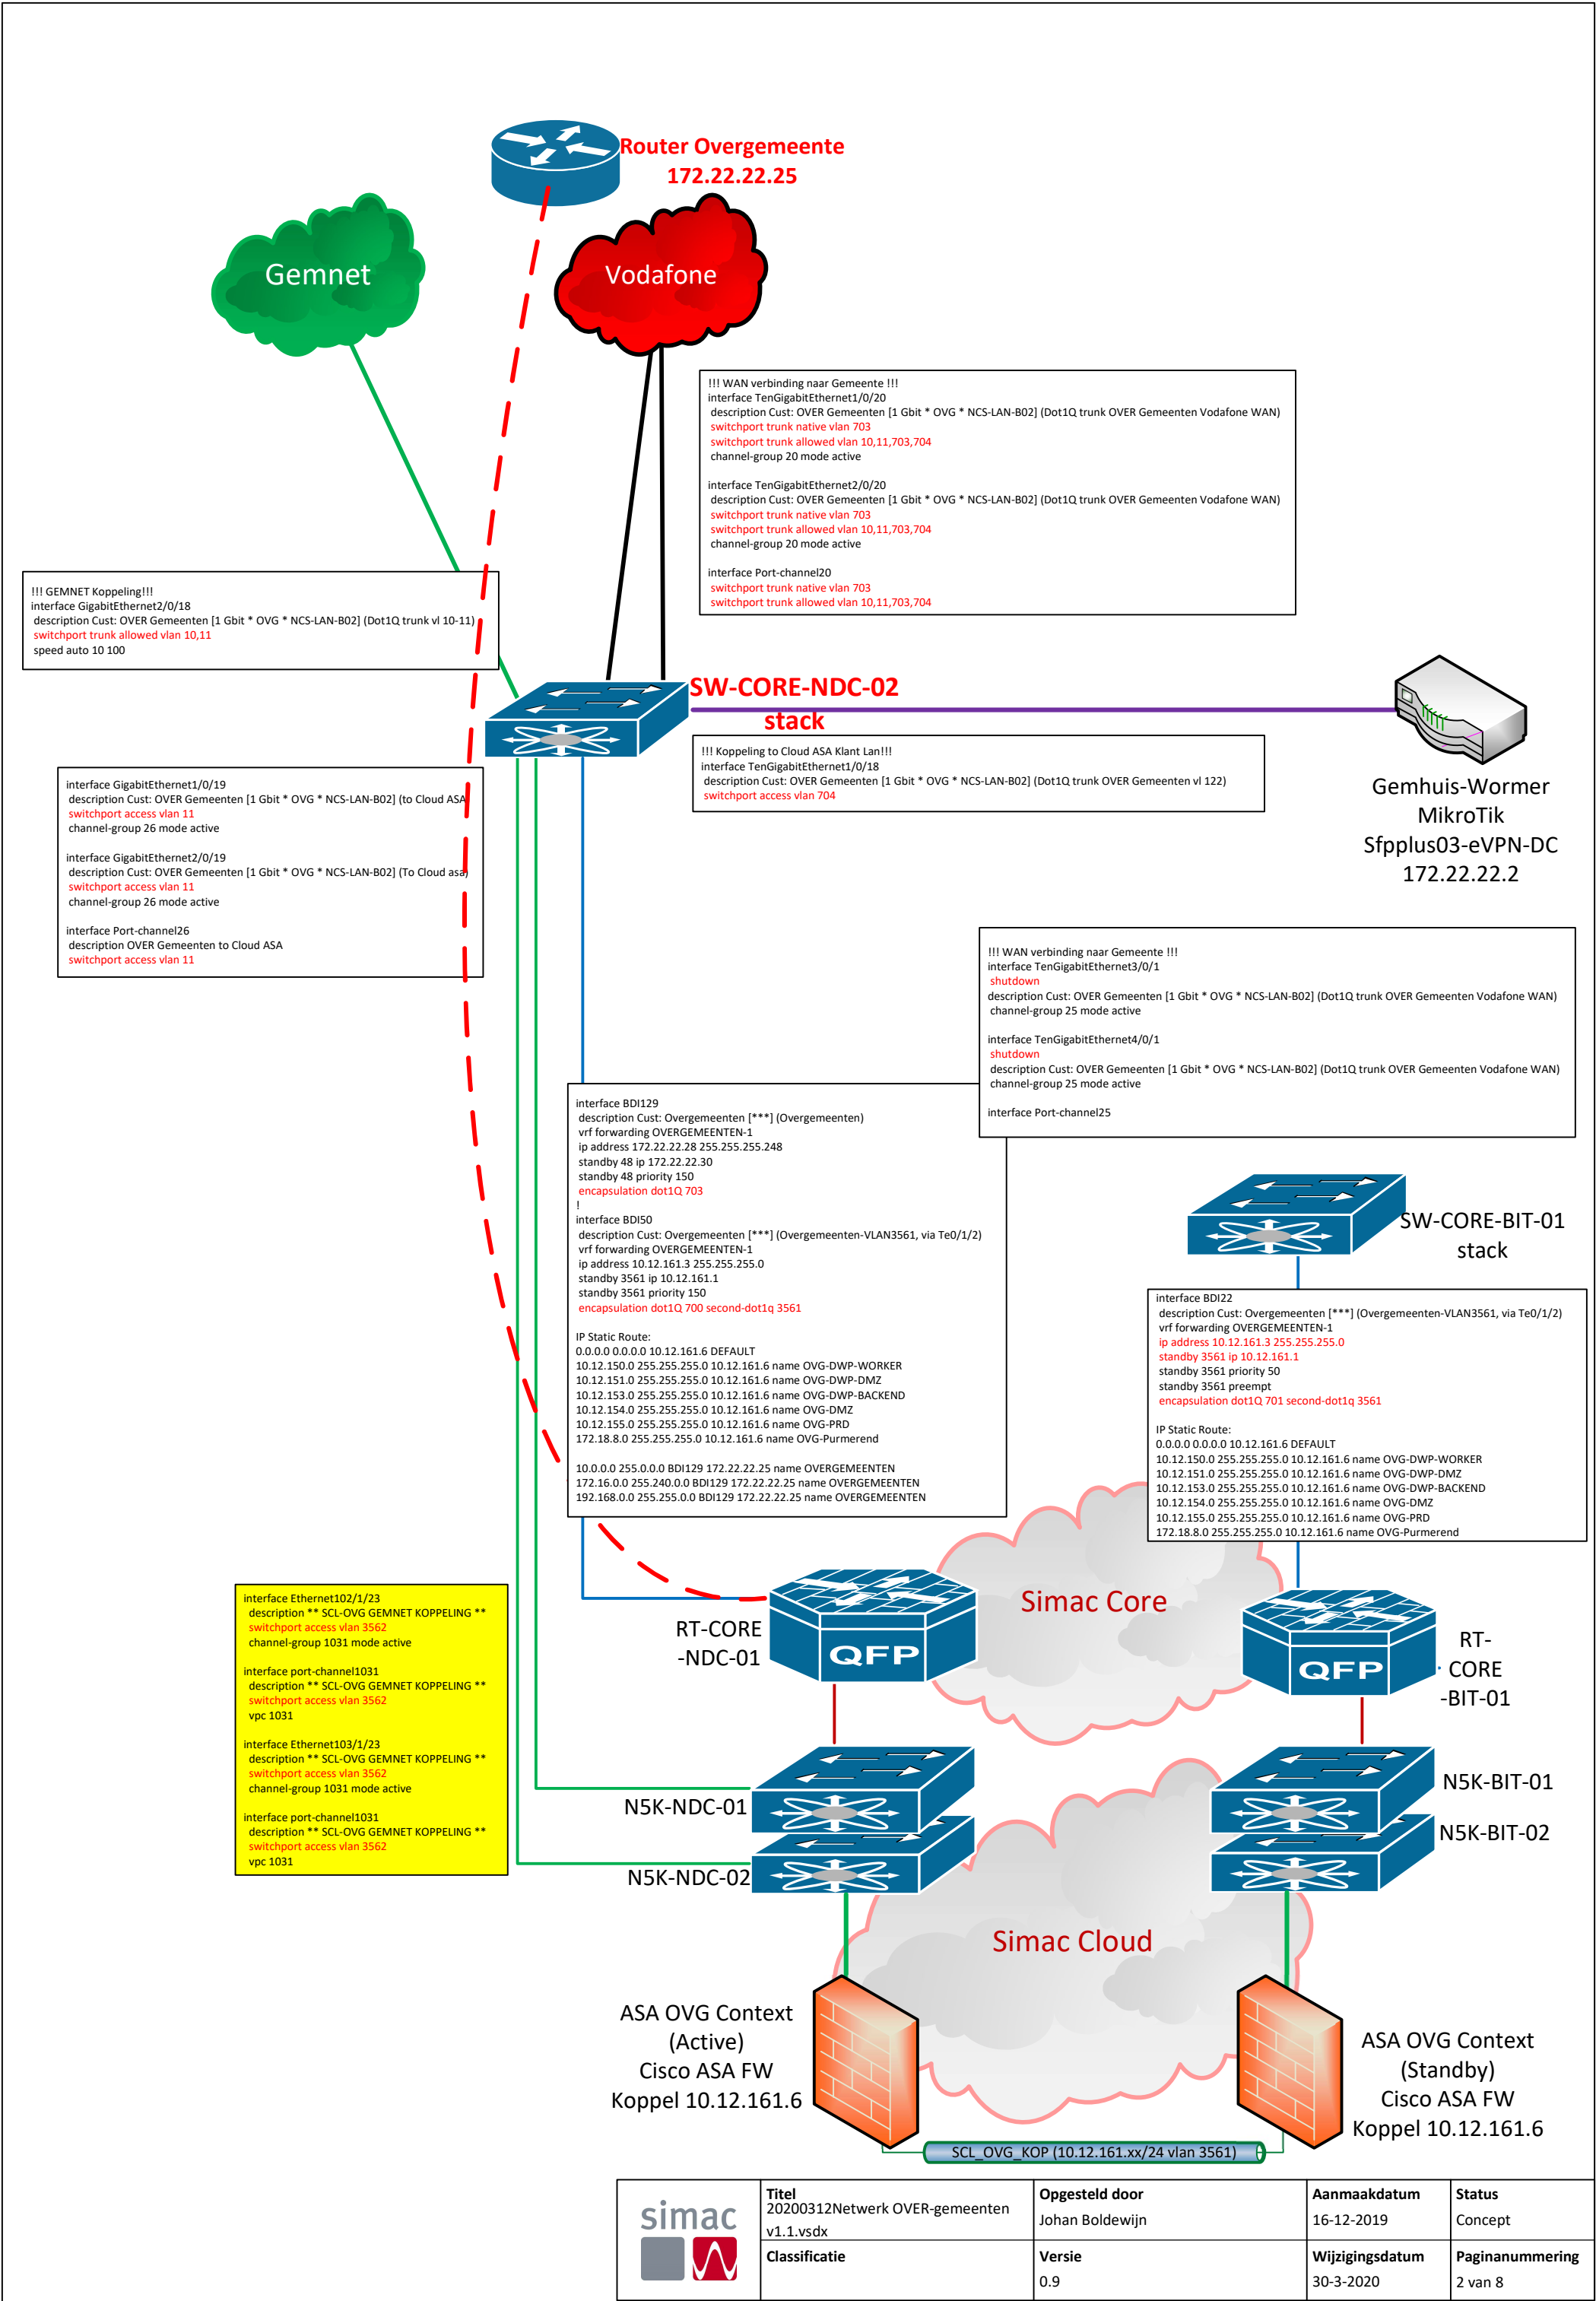


	Titel 20200312Netwerk OVER-gemeenten v1.1.vsd	Opgesteld door Johan Boldewijn	Aanmaakdatum 16-12-2019	Status Concept
	Classificatie	Versie 0.9	Wijzigingsdatum 30-3-2020	Paginummering 2 van 8

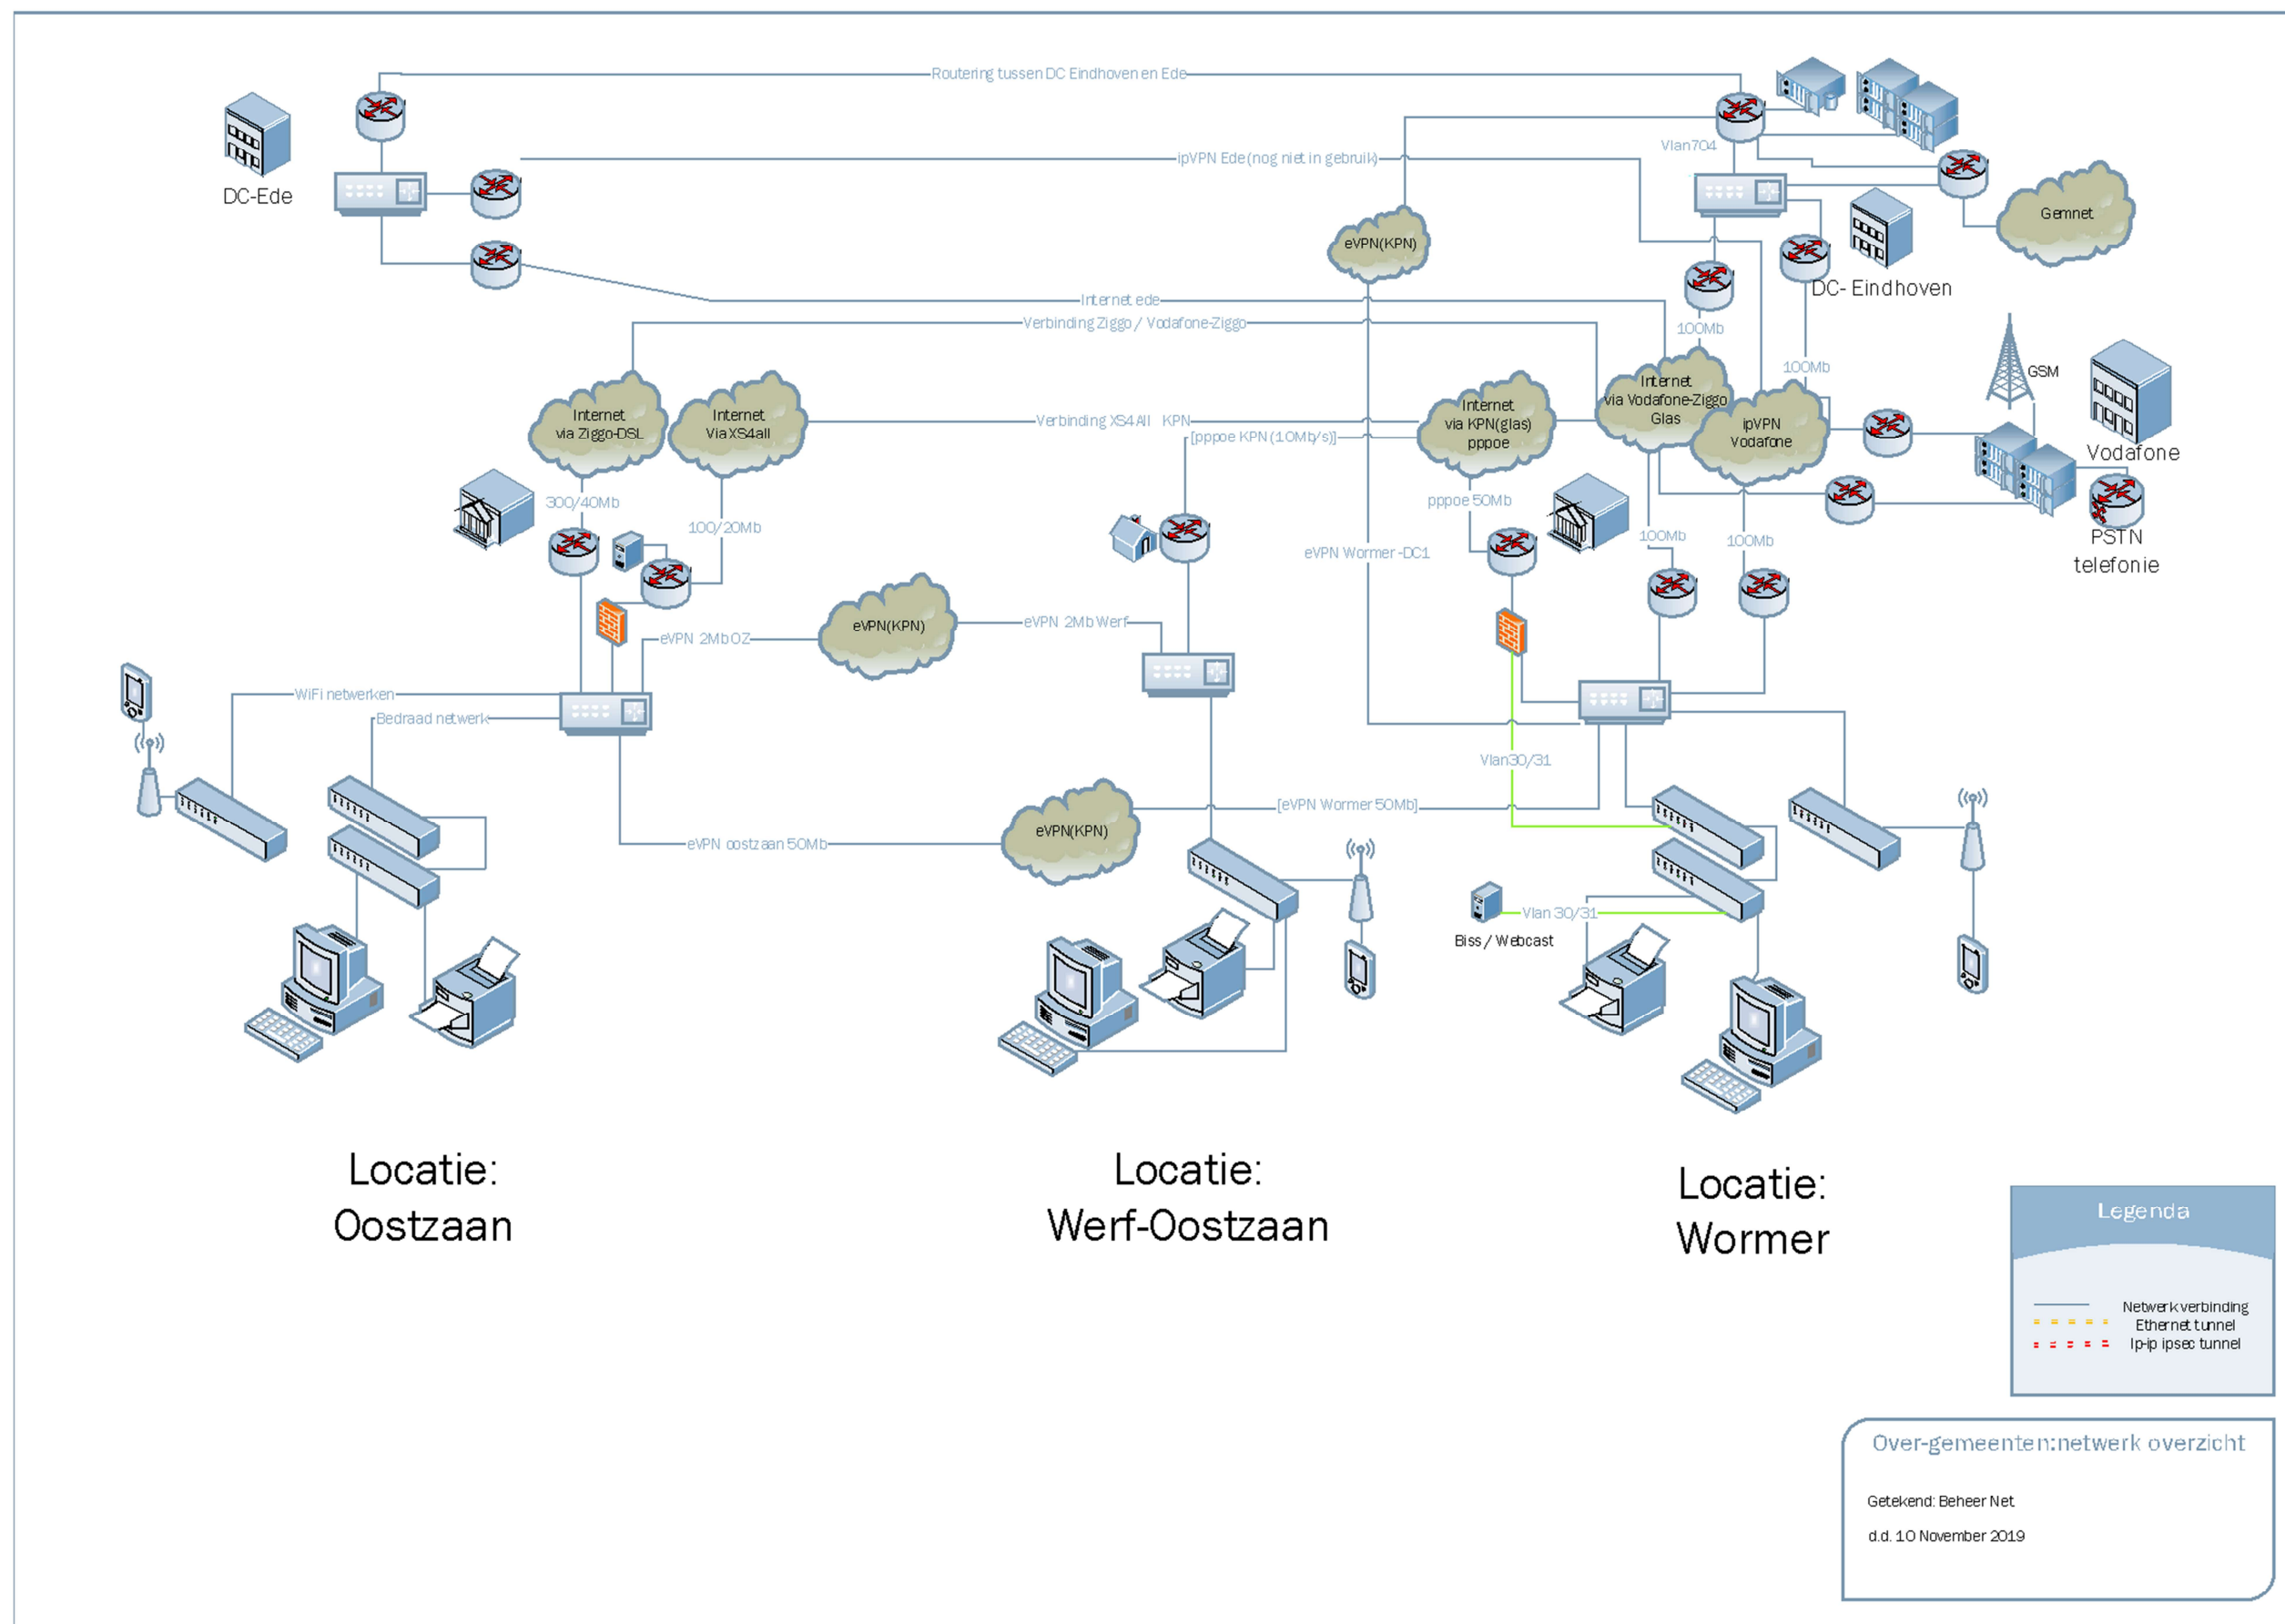

	Titel 20200312Netwerk OVER-gemeenten v1.1.vsdv	Opgesteld door Johan Boldewijn	Aanmaakdatum 16-12-2019	Status Concept
	Classificatie	Versie 0.9	Wijzigingsdatum 30-3-2020	Paginanummering 3 van 8

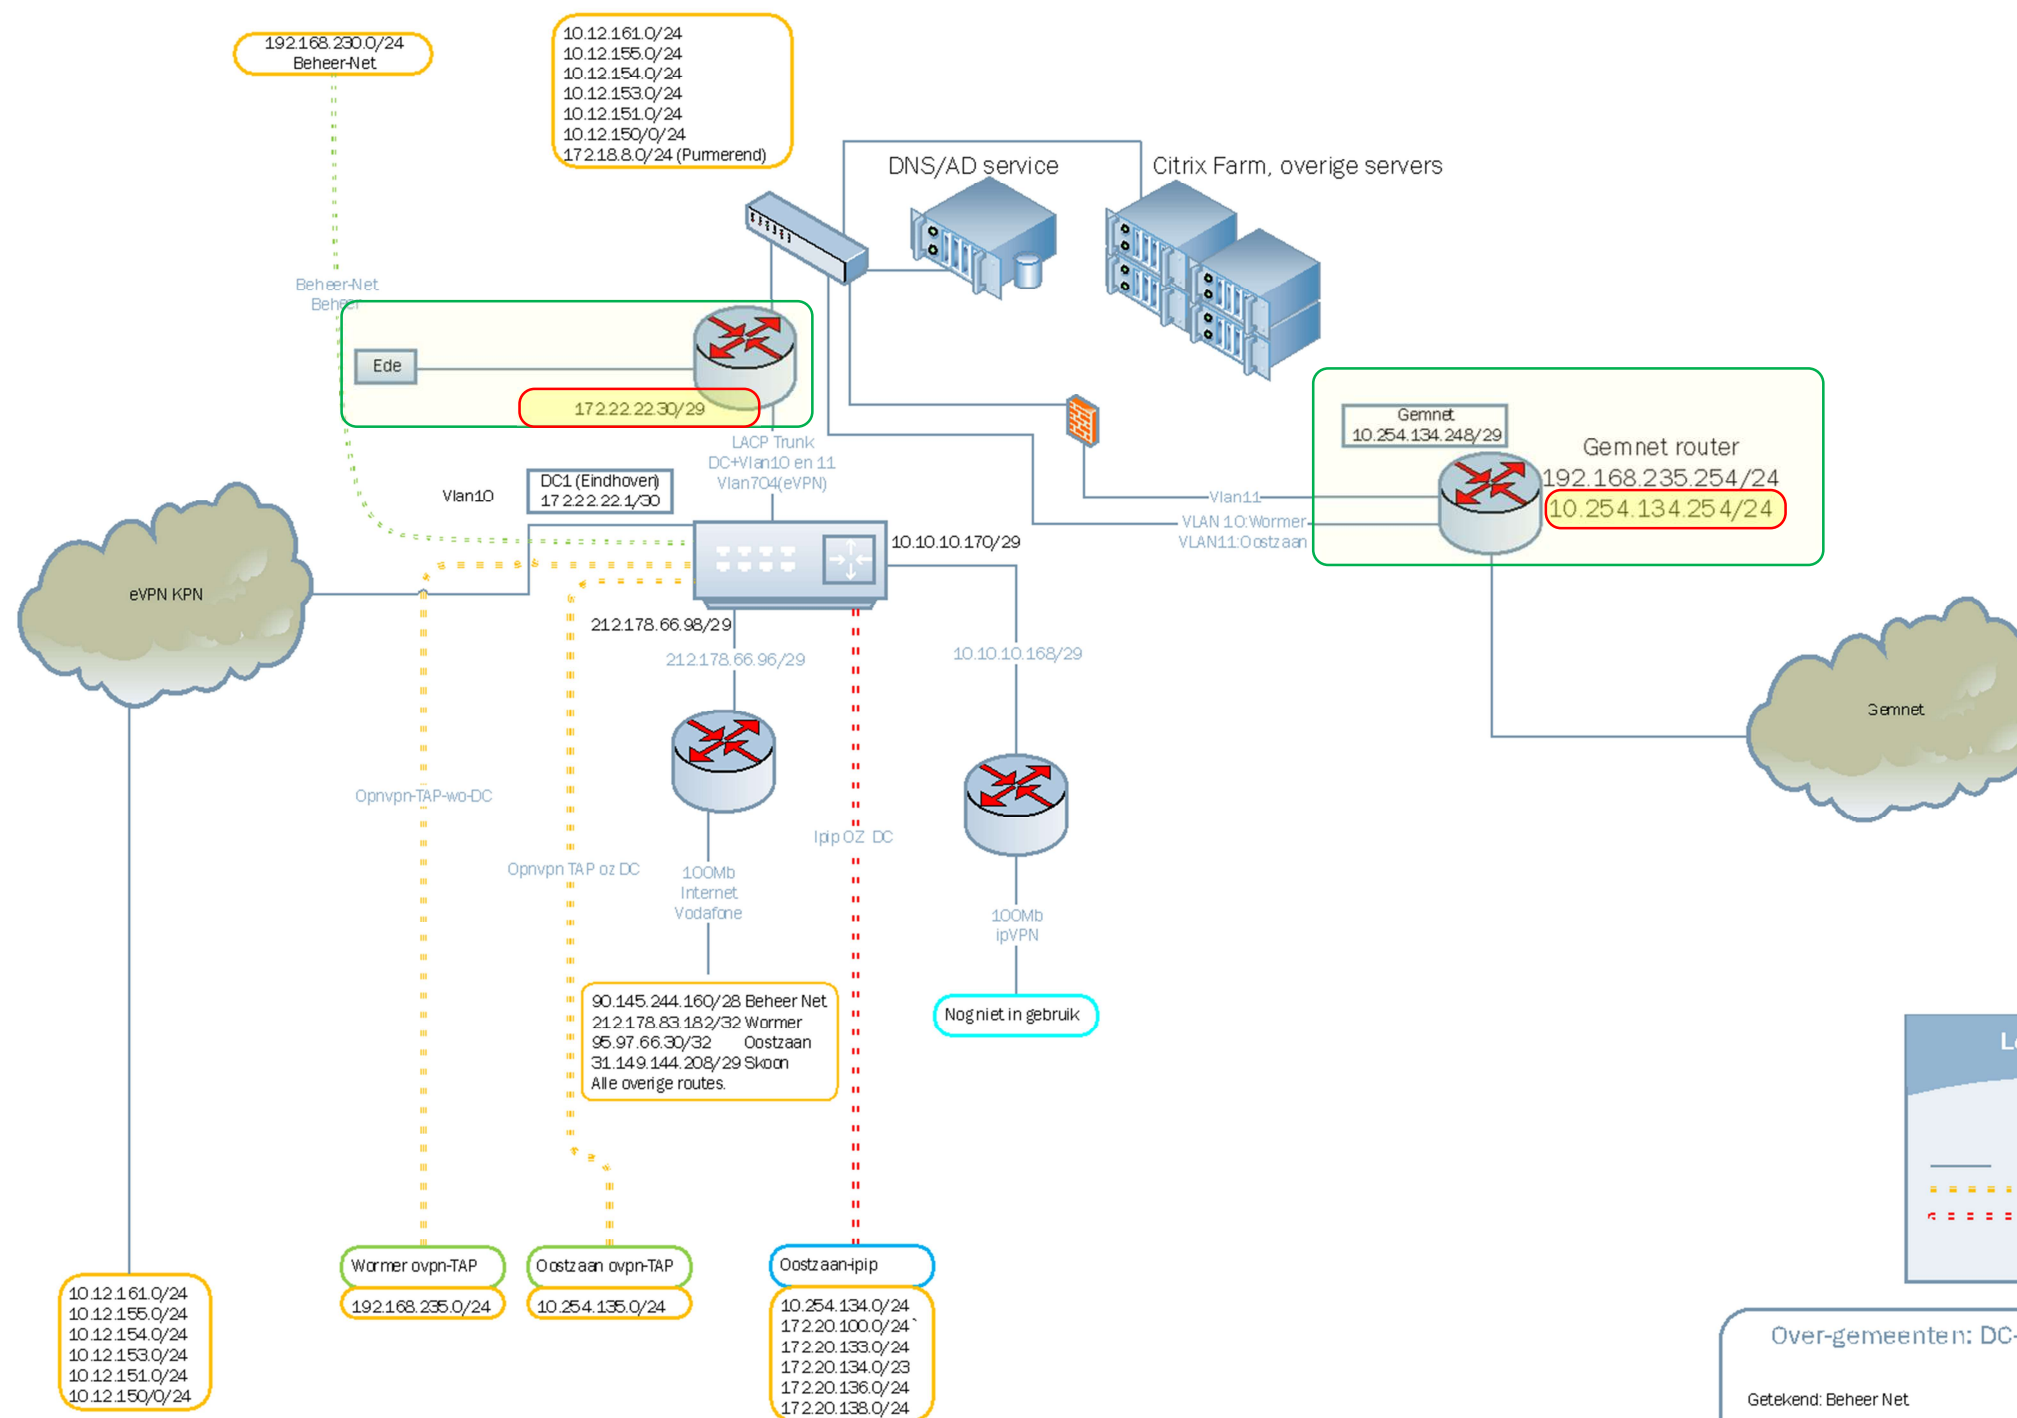

	Titel 20200312Netwerk OVER-gemeenten v1.1_vsdX	Opgesteld door Johan Boldewijn	Aanmaakdatum 16-12-2019	Status Concept
	Classificatie	Versie 0.9	Wijzigingsdatum 30-3-2020	Paginummering 4 van 8

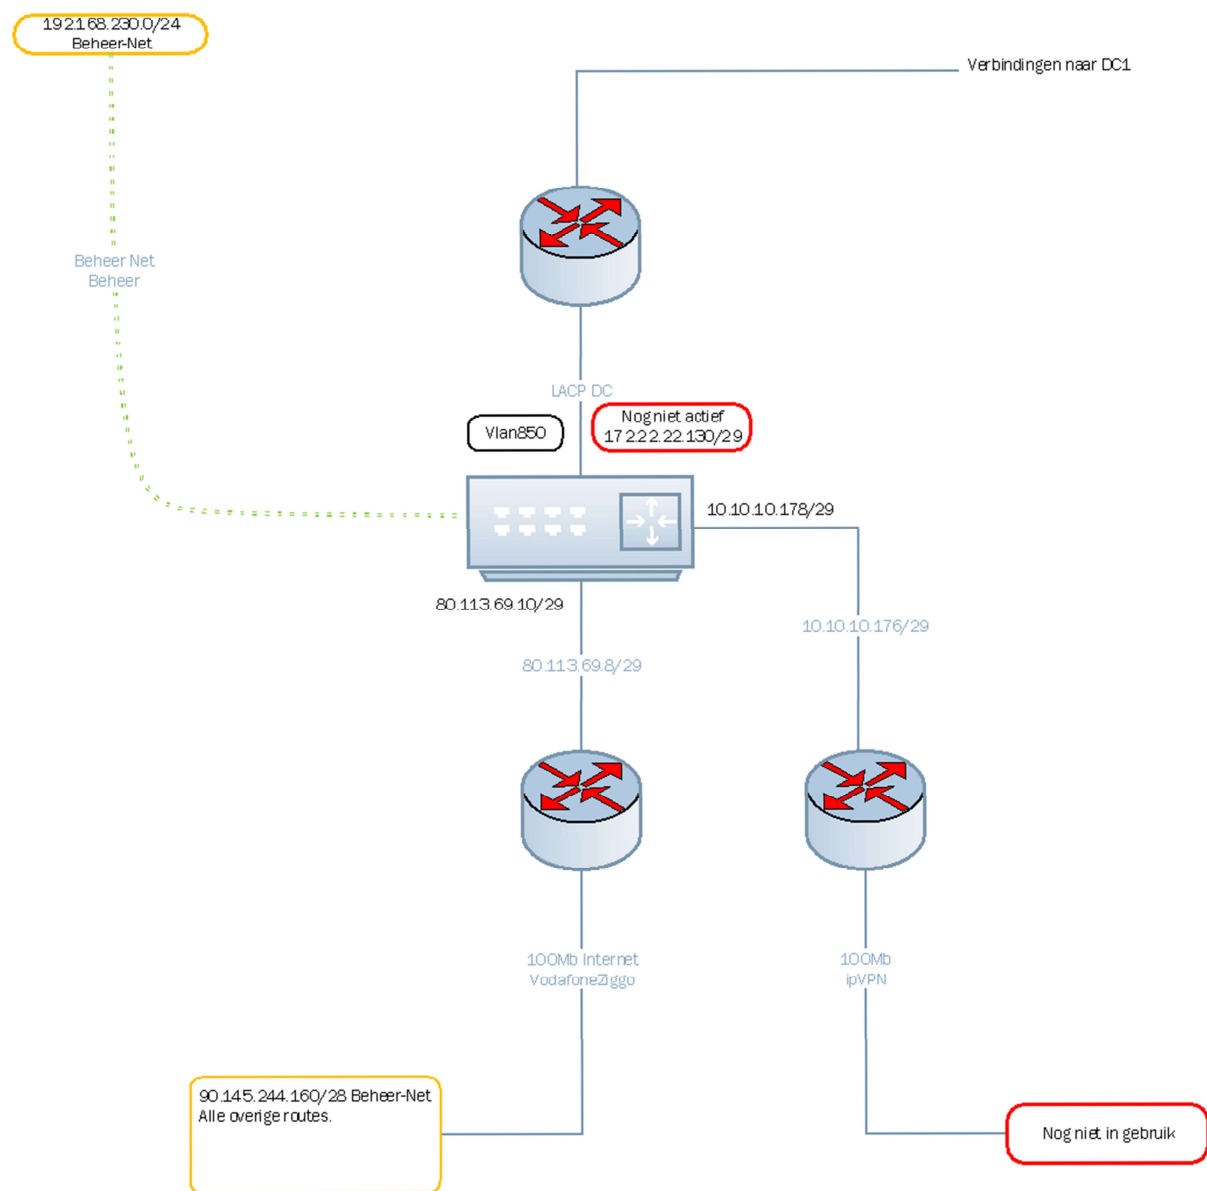

DC Ede

Niet actief (geconfigureerd)


Legenda

- Networkverbinding
- - - Ethernet tunnel
- - - Ip-IPsec tunnel


Over-gemeenten: DC-Ede

Getekend: Beheer Net
d.d. 10 November 2019

	Titel 20200312Netwerk OVER-gemeenten v1.1.vsd	Opgesteld door Johan Boldewijn	Aanmaakdatum 16-12-2019	Status Concept
	Classificatie	Versie 0.9	Wijzigingsdatum 30-3-2020	Paginanummering 5 van 8

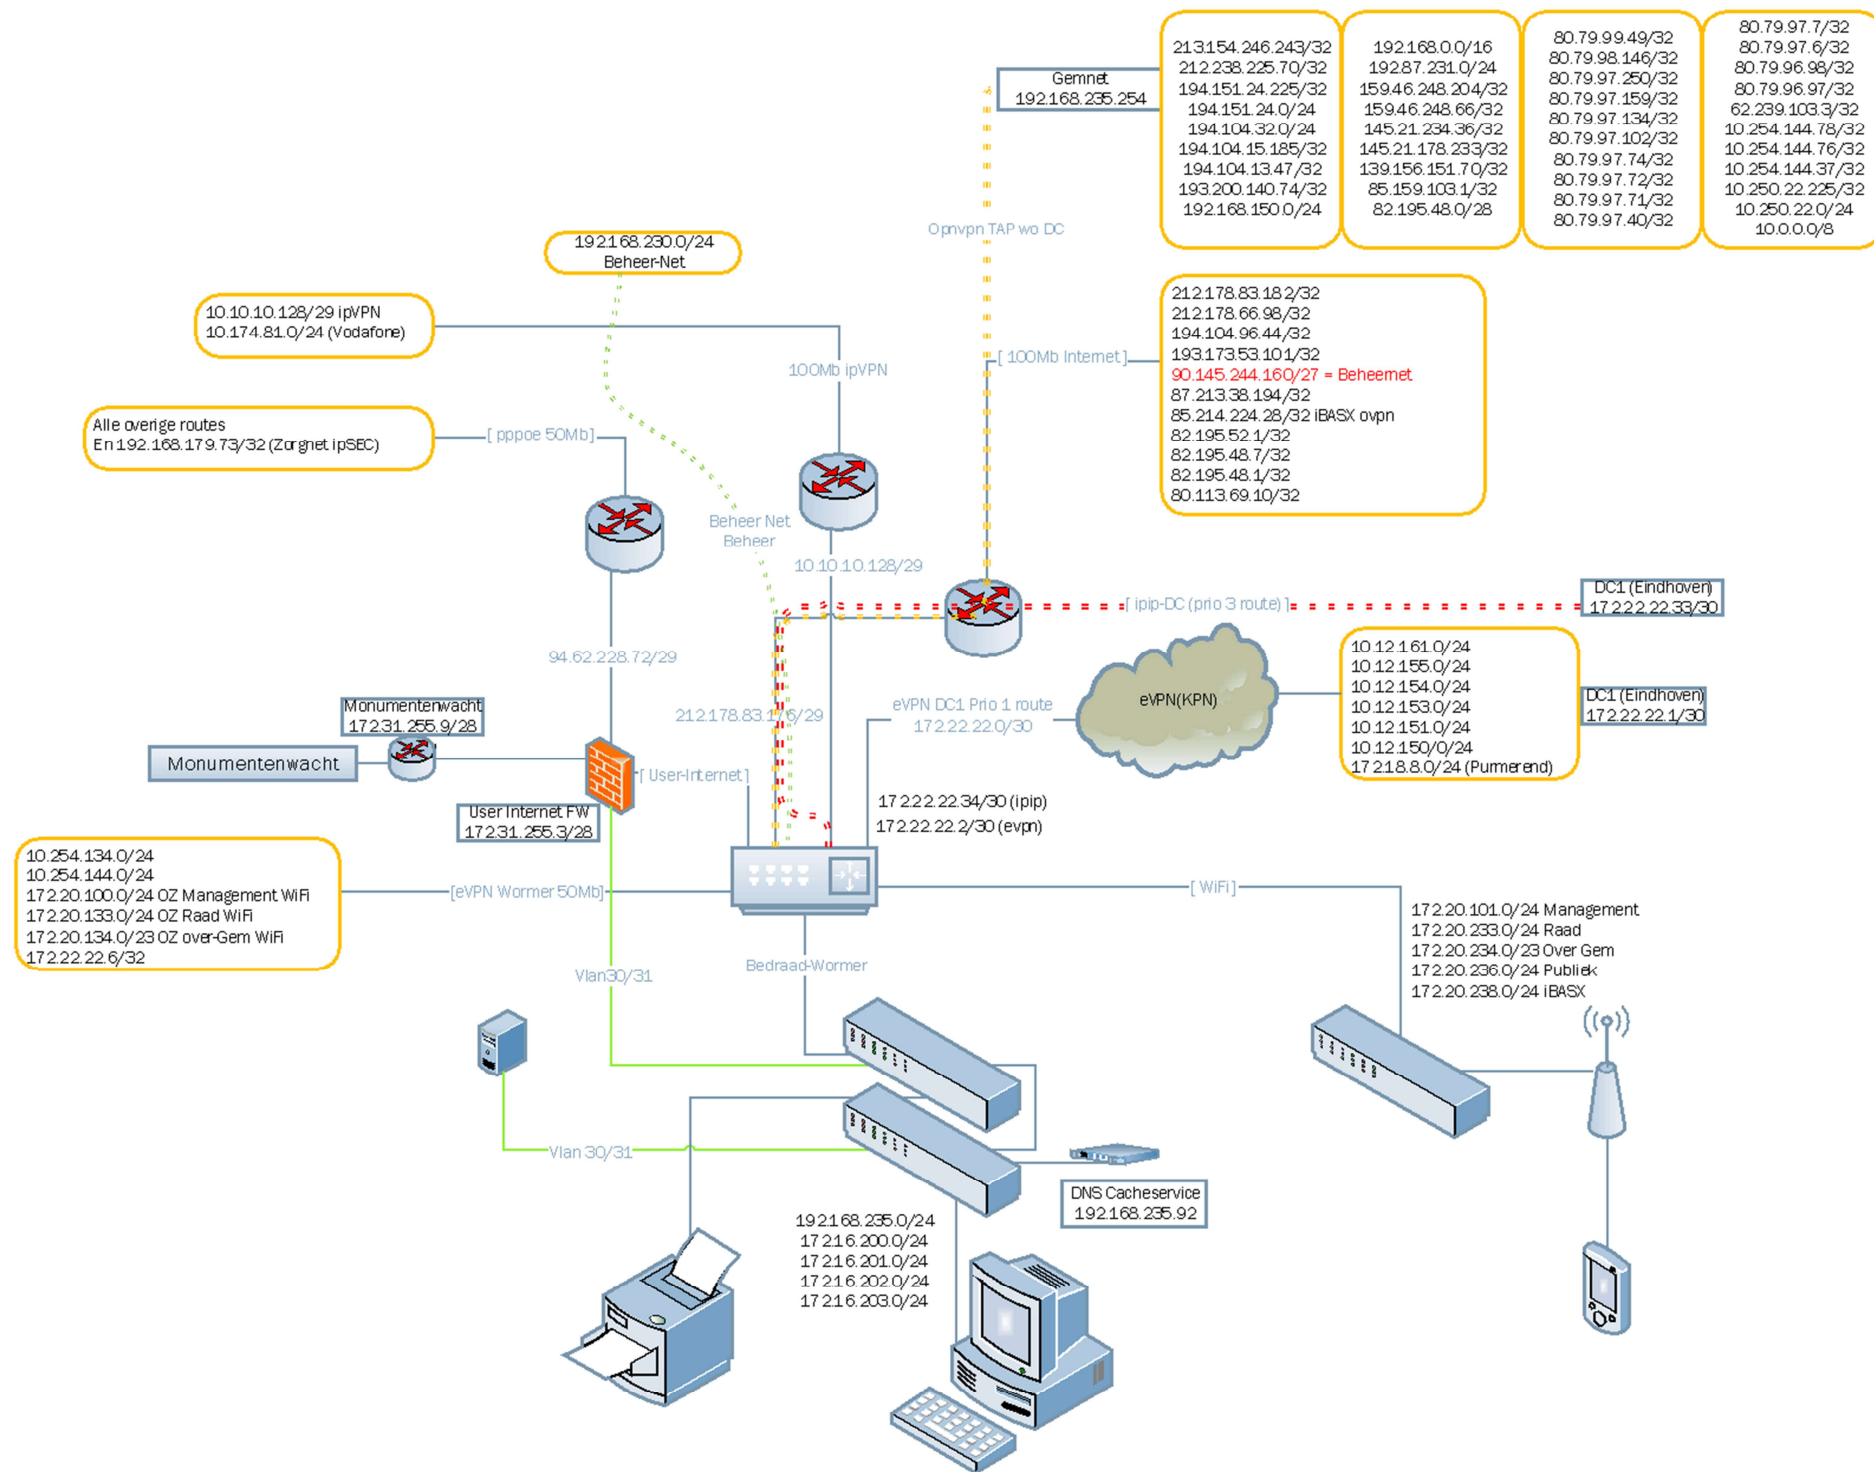

	Titel 20200312Netwerk OVER-gemeenten v1.1_vsdx	Opgesteld door Johan Boldewijn	Aanmaakdatum 16-12-2019	Status Concept
	Classificatie	Versie 0.9	Wijzigingsdatum 30-3-2020	Paginummering 6 van 8

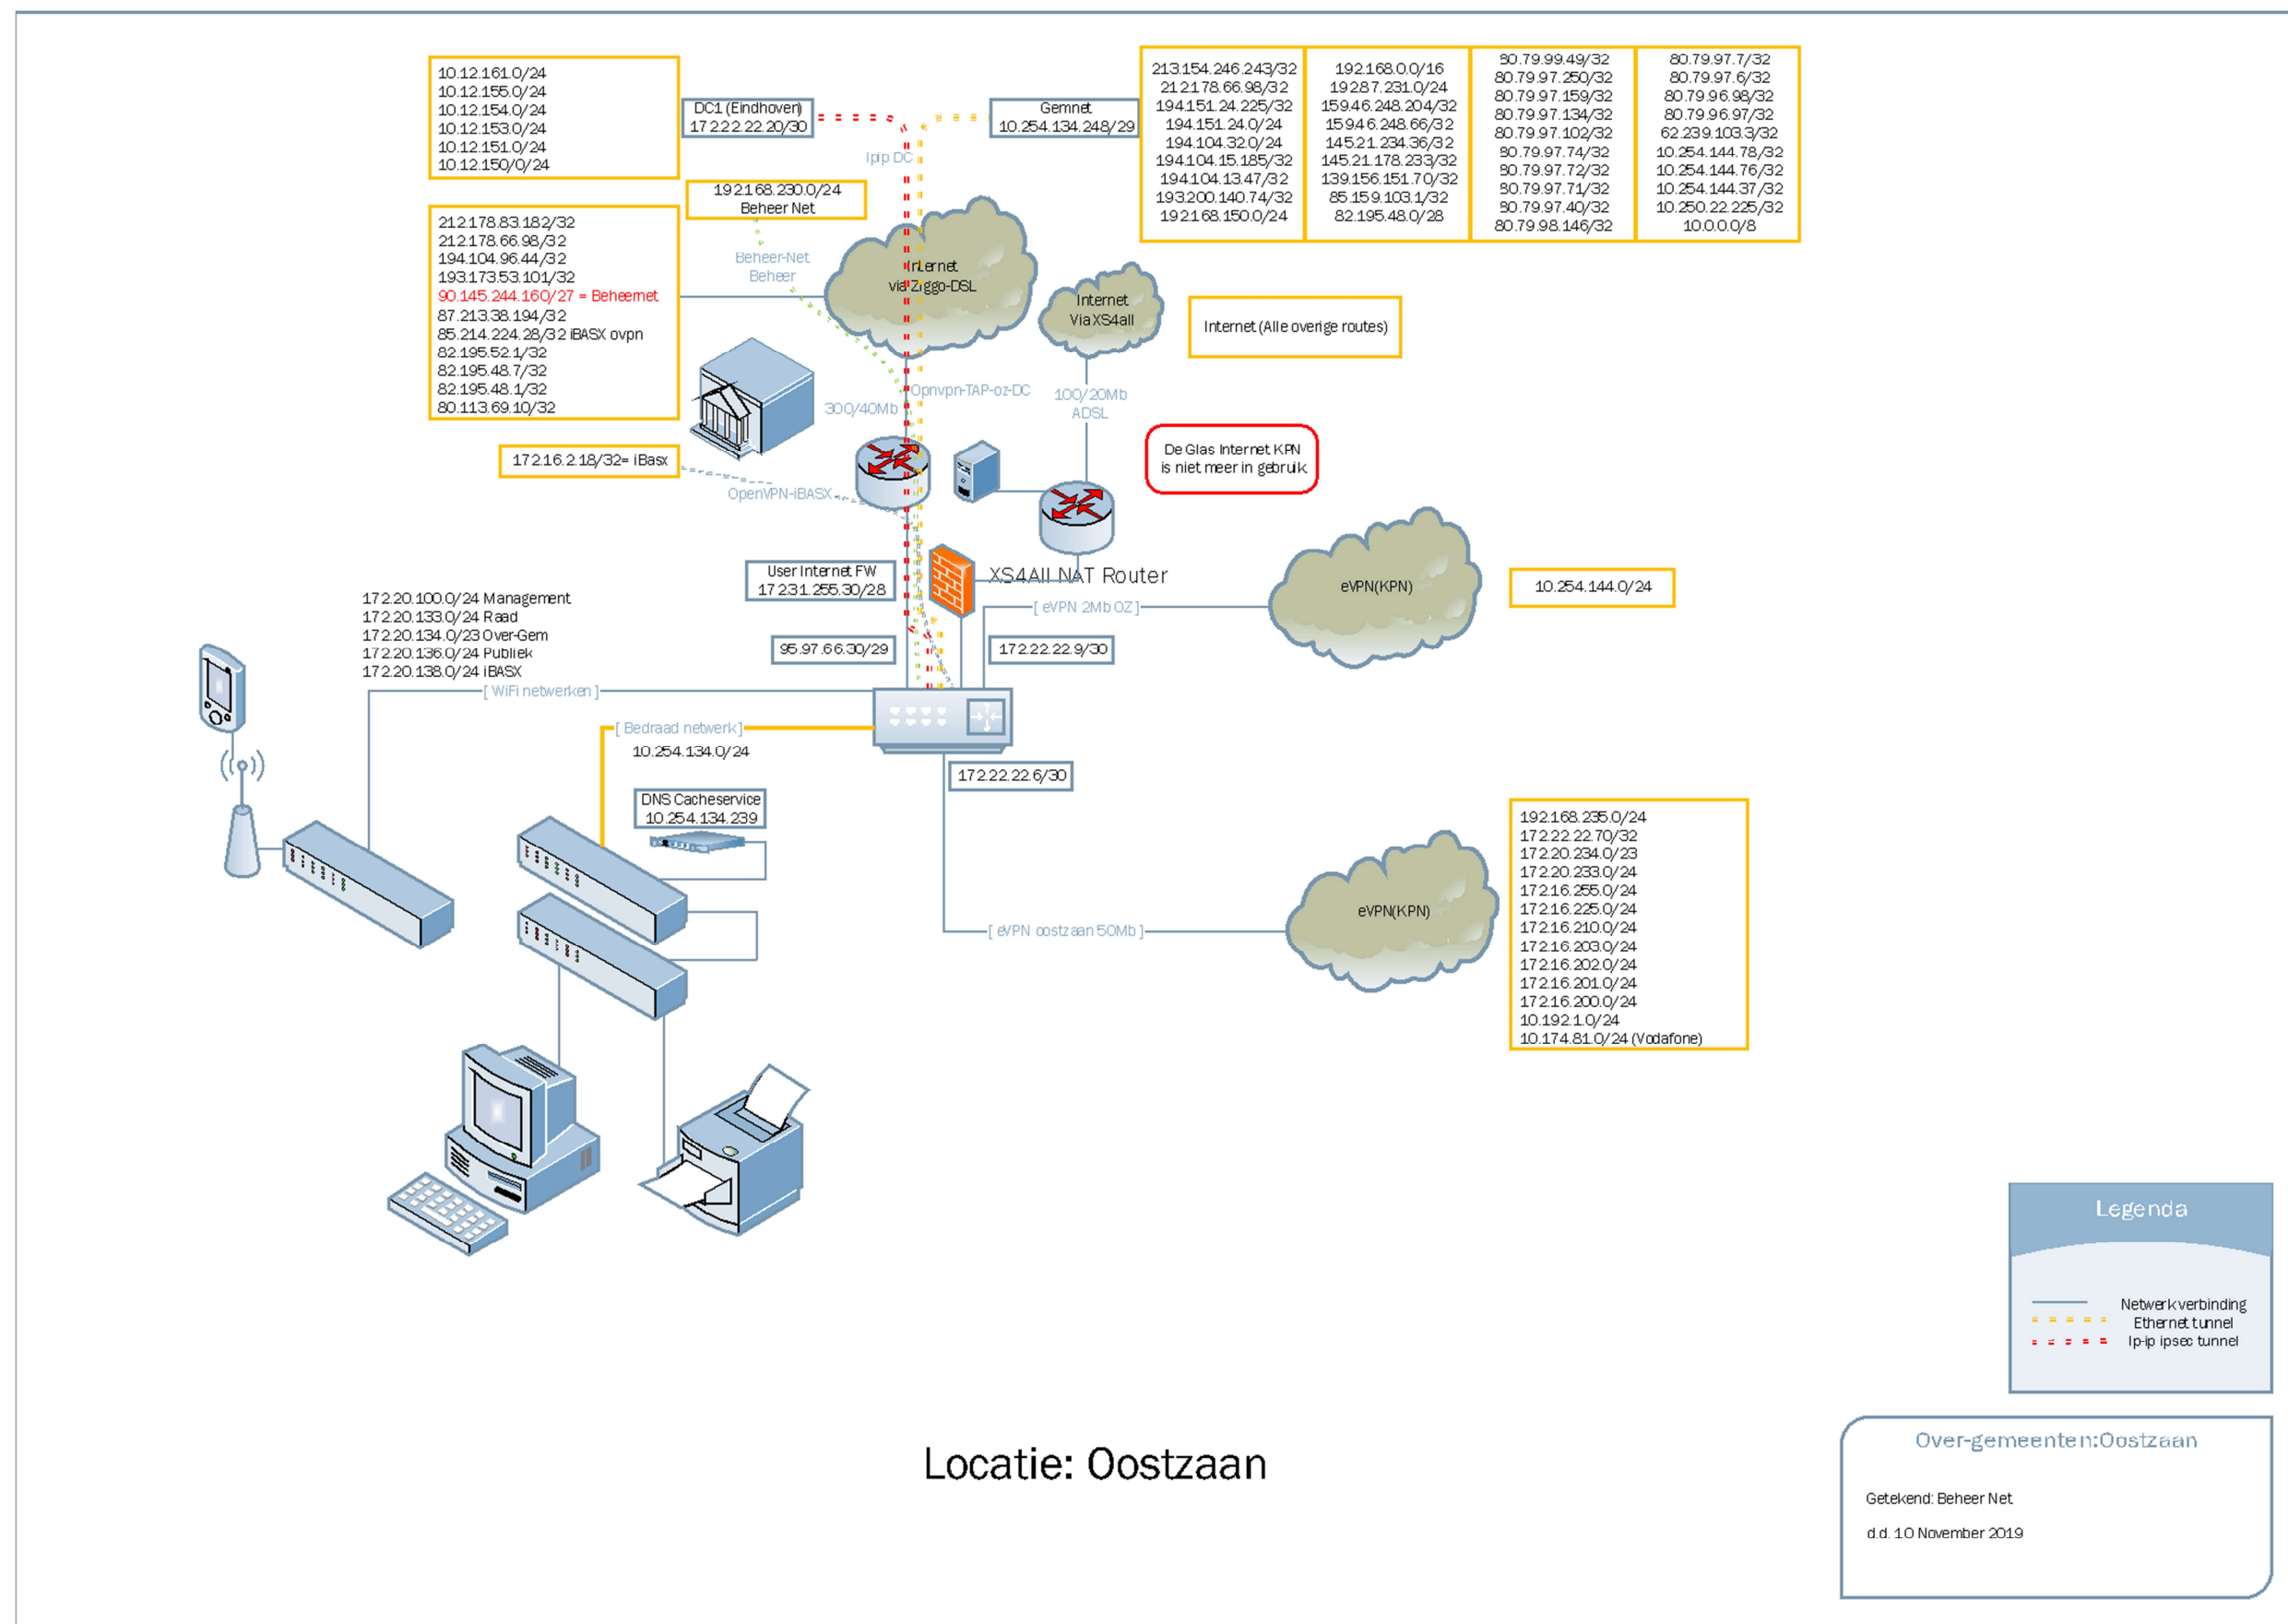

Locatie: Oostzaan

	Titel 20200312Netwerk OVER-gemeenten v1.1.vsdX	Opgesteld door Johan Boldewijn	Aanmaakdatum 16-12-2019	Status Concept
	Classificatie	Versie 0.9	Wijzigingsdatum 30-3-2020	Paginummering 7 van 8

