
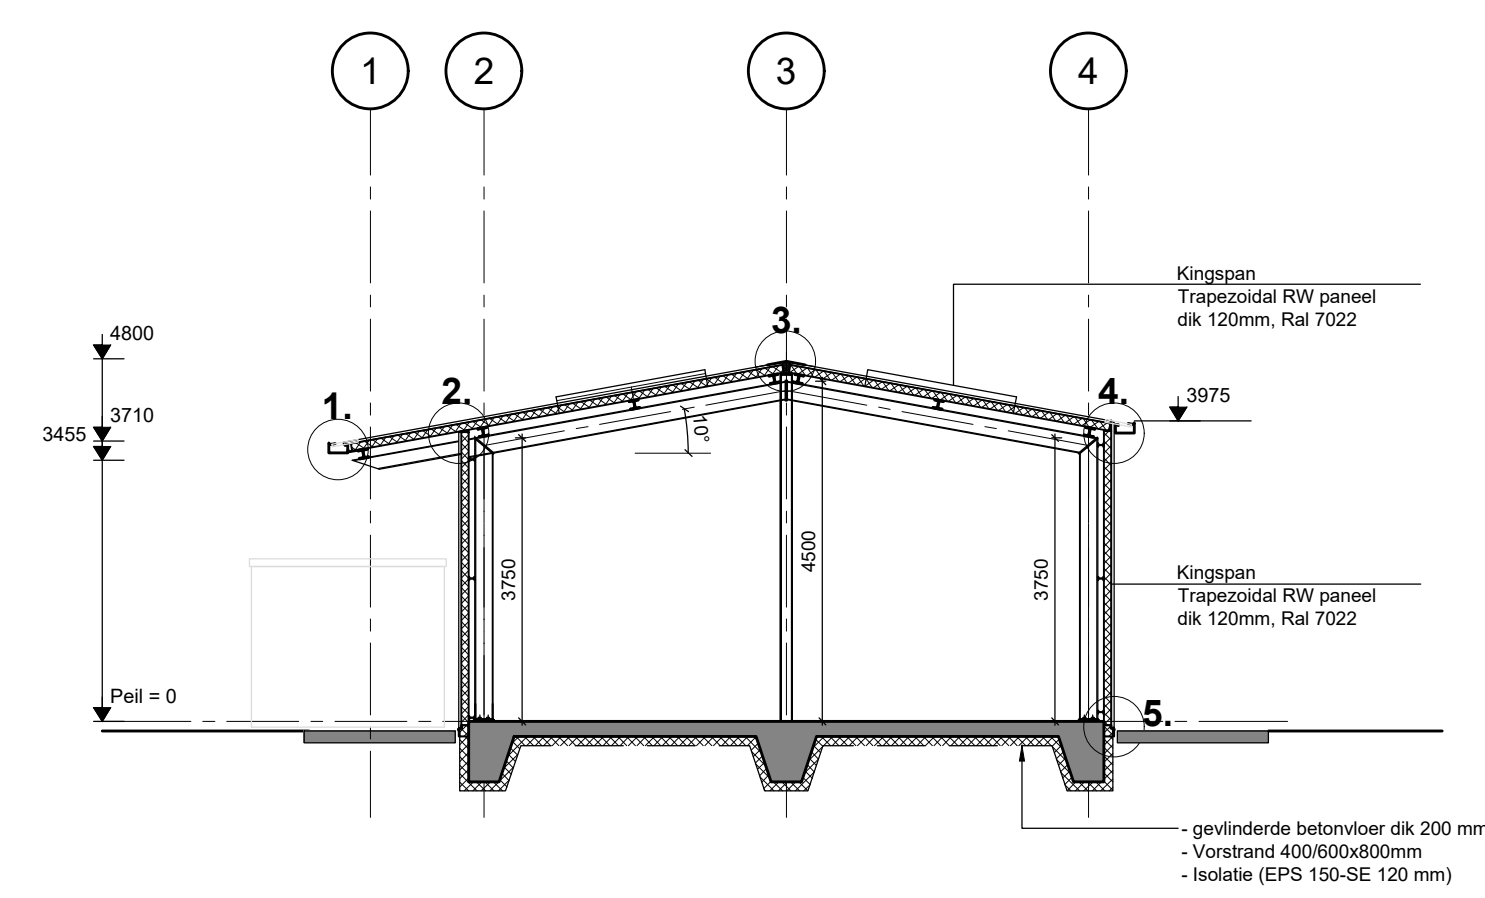
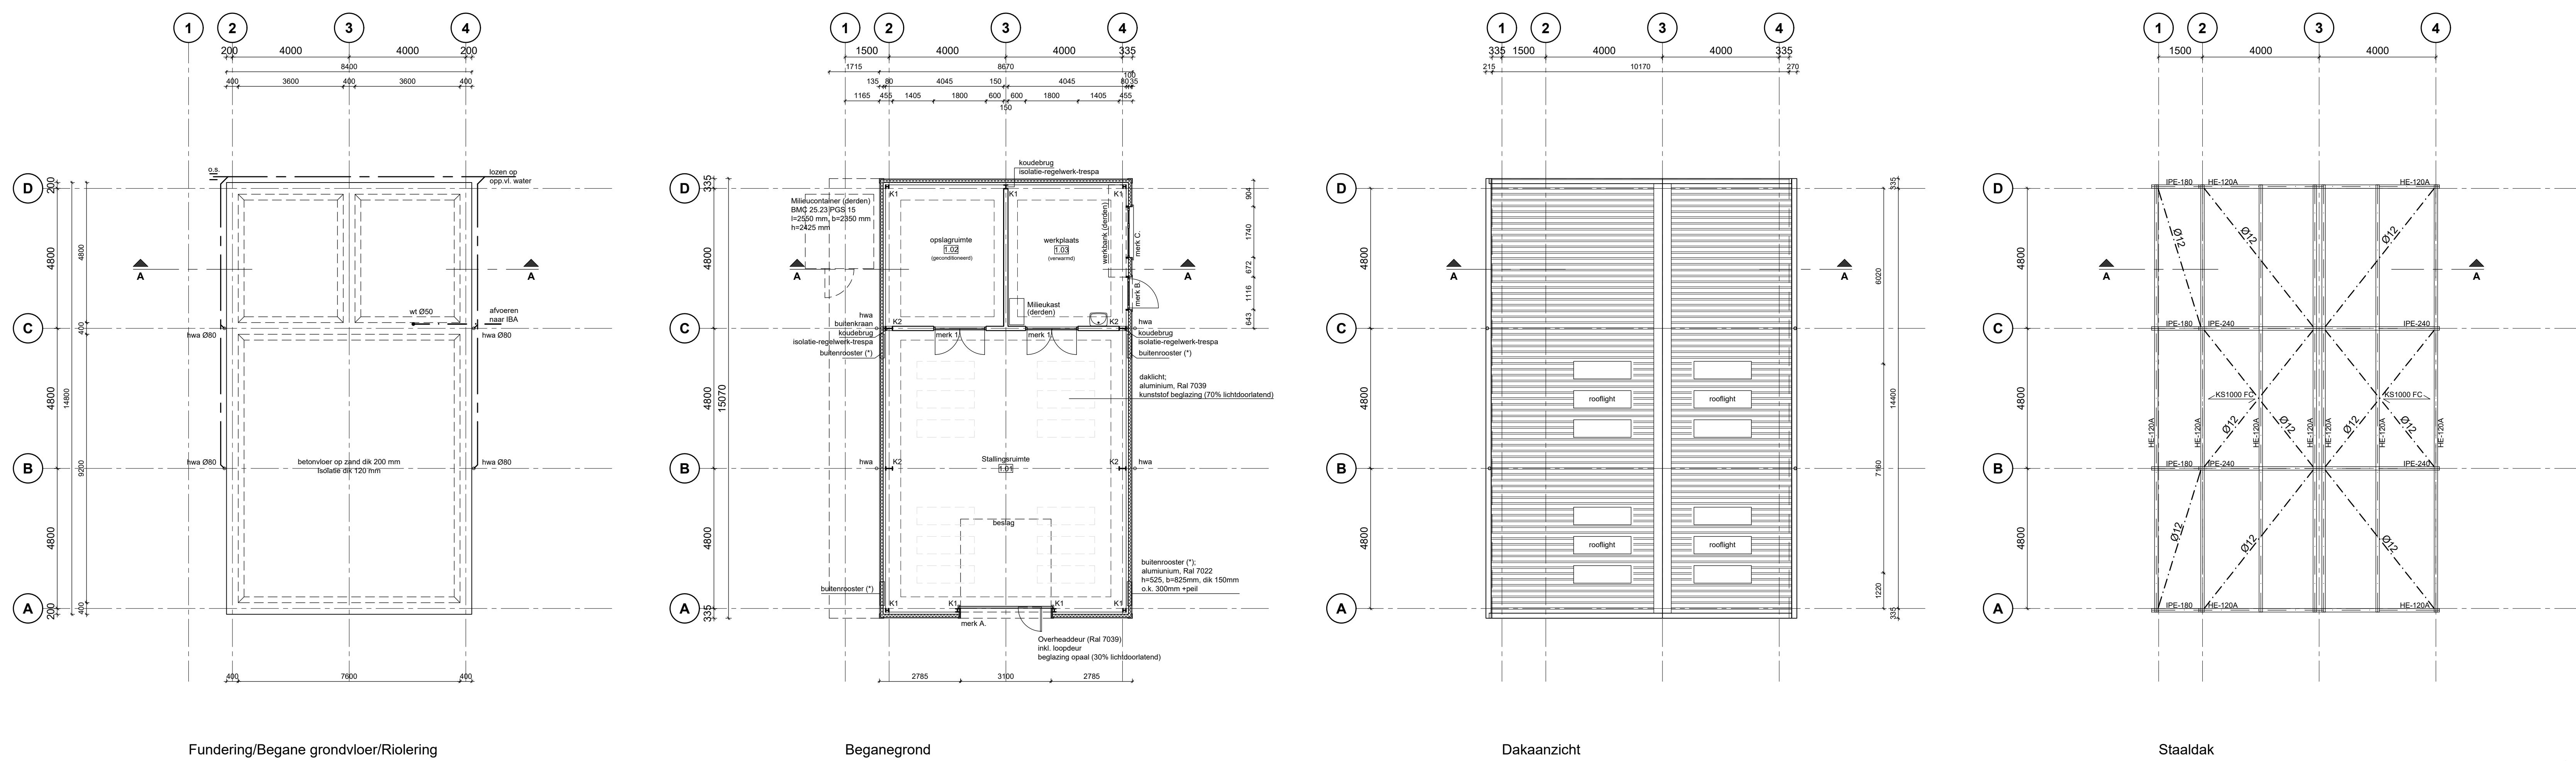


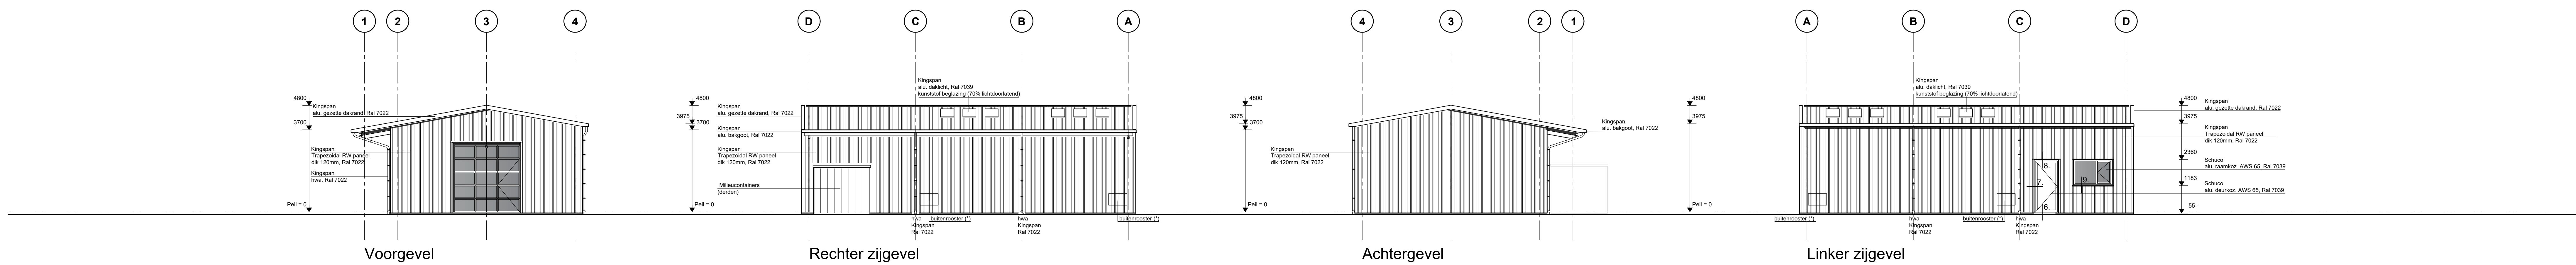

Doorsnede A-A

Renvooi

	-	geïsoleerde gevelpanelen
	-	kalkzandsteen, schoorwerk
-B-	-	aluminium buiten (deur/raam) kozijn
-I-	-	houten binnendeurkozijn

Ruimte	Functie	Omschrijving	Opp.
1.01	Stallingsruimte	Garage	79.48
1.02	Bergruimte	Opslagruimte	19.60
1.03	Verblijfsruimte	Werkplaats	19.60 +
			118.68 m ²

[illegible]