


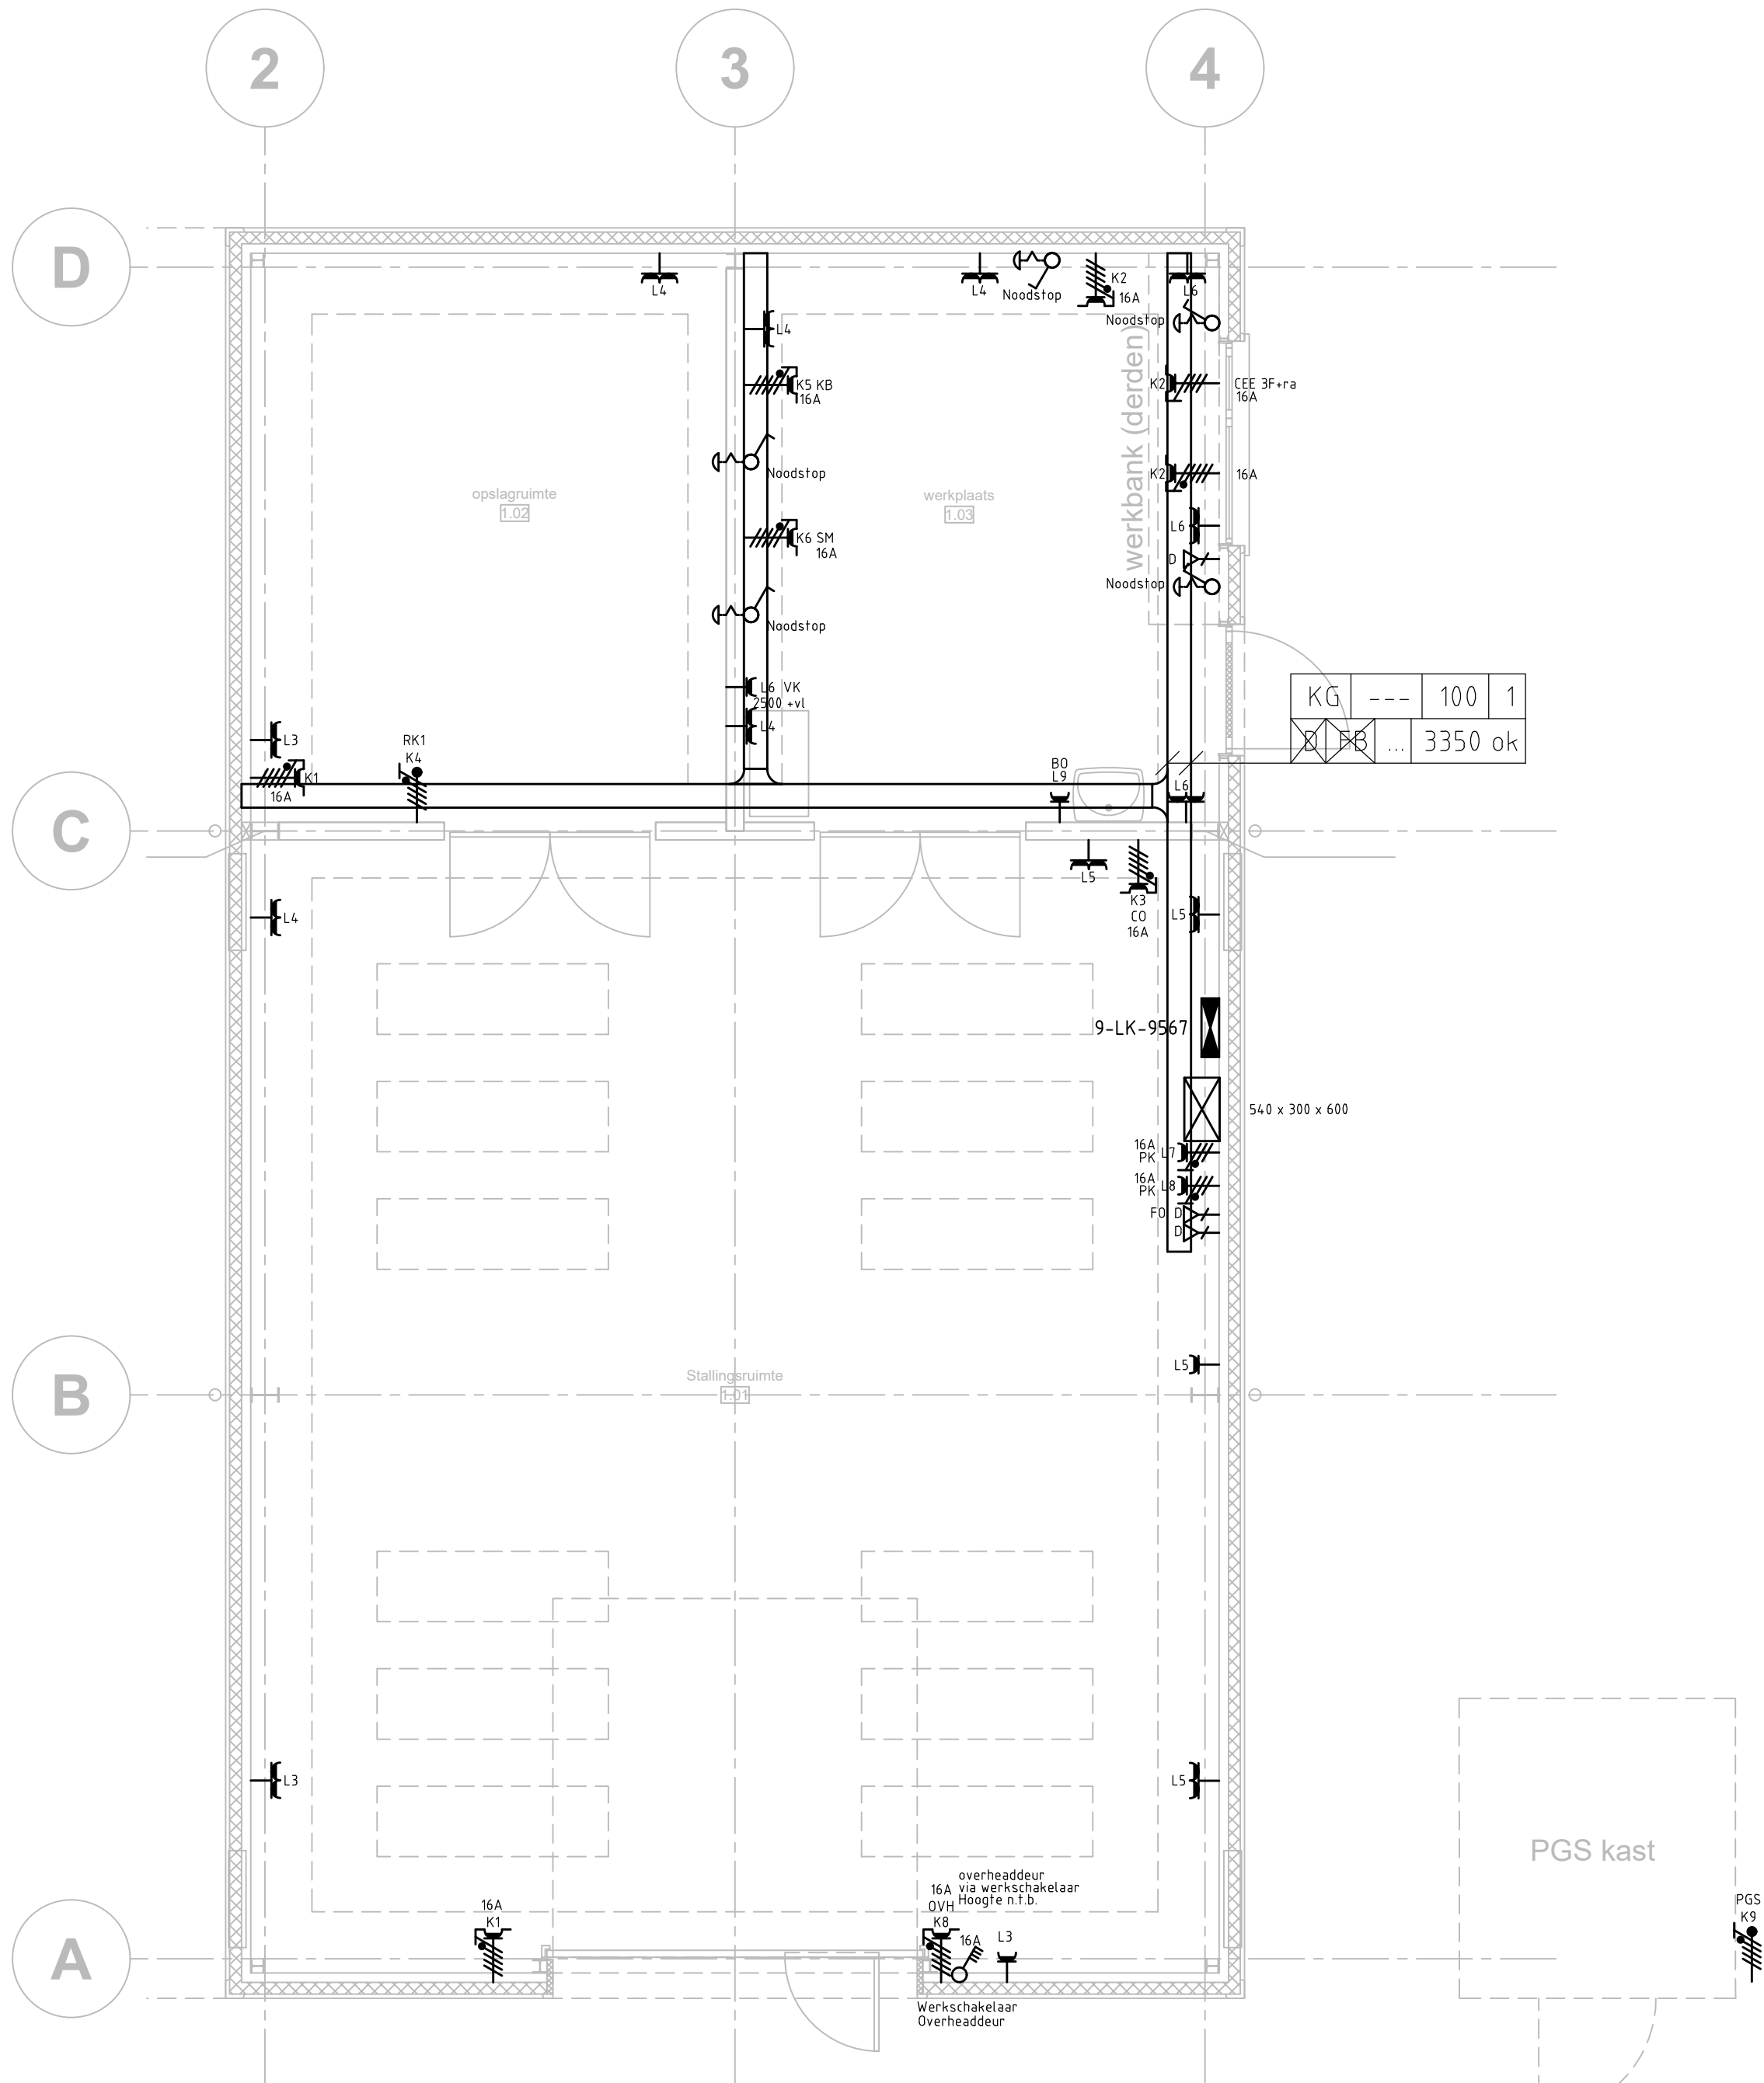

Vermogenscodelijst

Code	Omschrijving	Aantal fasen	P (VA)
BO	Boiler	1	1100
CO	Compressor	3	5500
KB	Kolomboor	3	1500
OVH	Overheaddeur	3	800
PK	Patchkast	1	2000
RK1	Regelkast 1	3	12000
SM	Amaril slijpmachine	3	600
VK	verfkast	1	100

230V en 400V installatie

- Wandcontactdoos, 1-voudig met beschermingscontact, opbouw waterdicht
- Wandcontactdoos, 2-voudig met beschermingscontact, opbouw waterdicht
- Wandcontactdoos, CEE-form 230V waterdicht
- Wandcontactdoos, CEE-form 400V Waterdicht met deksel
- Wandcontactdoos, CEE-form 400V zonder nul waterdicht met deksel
- Aansluitpunt 400V - bedraad
- Verdeelkast
- Noodstop knop
- 4-polige werkschakelaar

Data installatie

- Data aansluitpunt 1-Voudig
- Wandpatchkast

Uw tekening werd verzorgd door:



Renovatie DPO Deinum - Fase 2
Depot Leeuwarden

Specificatie:
Elektrotechnische installatie
Werkplaats
- Kracht installatie

Objectnummer:	05H09	Tekenaar:	J. Lindeboom
Gebouwnummer:	B9567	Controle:	
Besteknummer:		Datum:	01-06-2026
Projectnummer:		Schaal:	1:100
Fase:	D0	Formaat:	A2
Versie:	A	Documentcode:	05H09 B9567 E01 A ----

Rijksvastgoedbedrijf
Ministerie van Binnenlandse Zaken en Koninkrijksrelaties

Blad:
E01 van 1

Directie - Vastgoedbeheer

088 115 80 00
www.rijksvastgoedbedrijf.nl

Hoewel aan de totstandkoming van deze vastgoedgegevens de uiterste zorg is besteed, aanvaardt het Rijksvastgoedbedrijf geen enkele aansprakelijkheid voor eventuele fouten, onduidelijkheden of onvolkomenheden, noch voor de gevolgen hiervan. Aan deze gegevens kunnen geen rechten worden ontleend.

Ministerie van Binnenlandse Zaken en Koninkrijksrelaties

bestandsnaam: Werkplaats.dwg

Template versie: 0000

plottedatum: 2026-06-03