
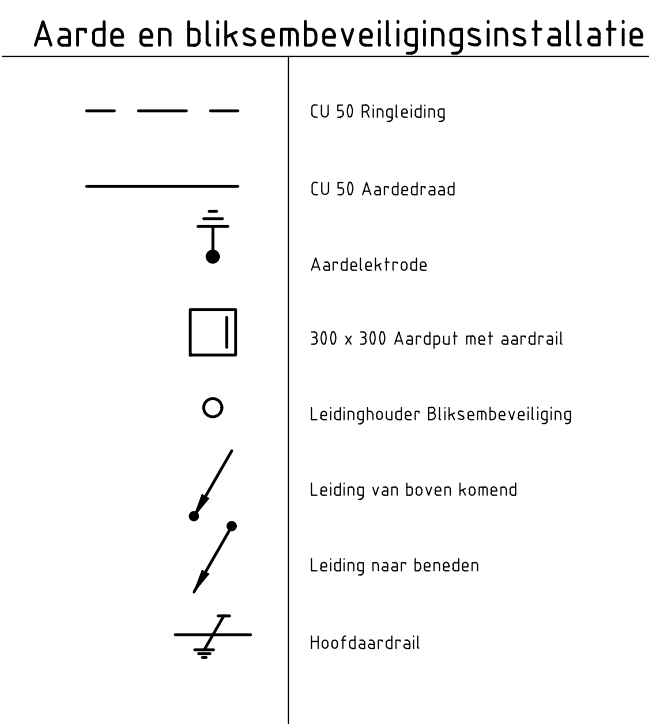
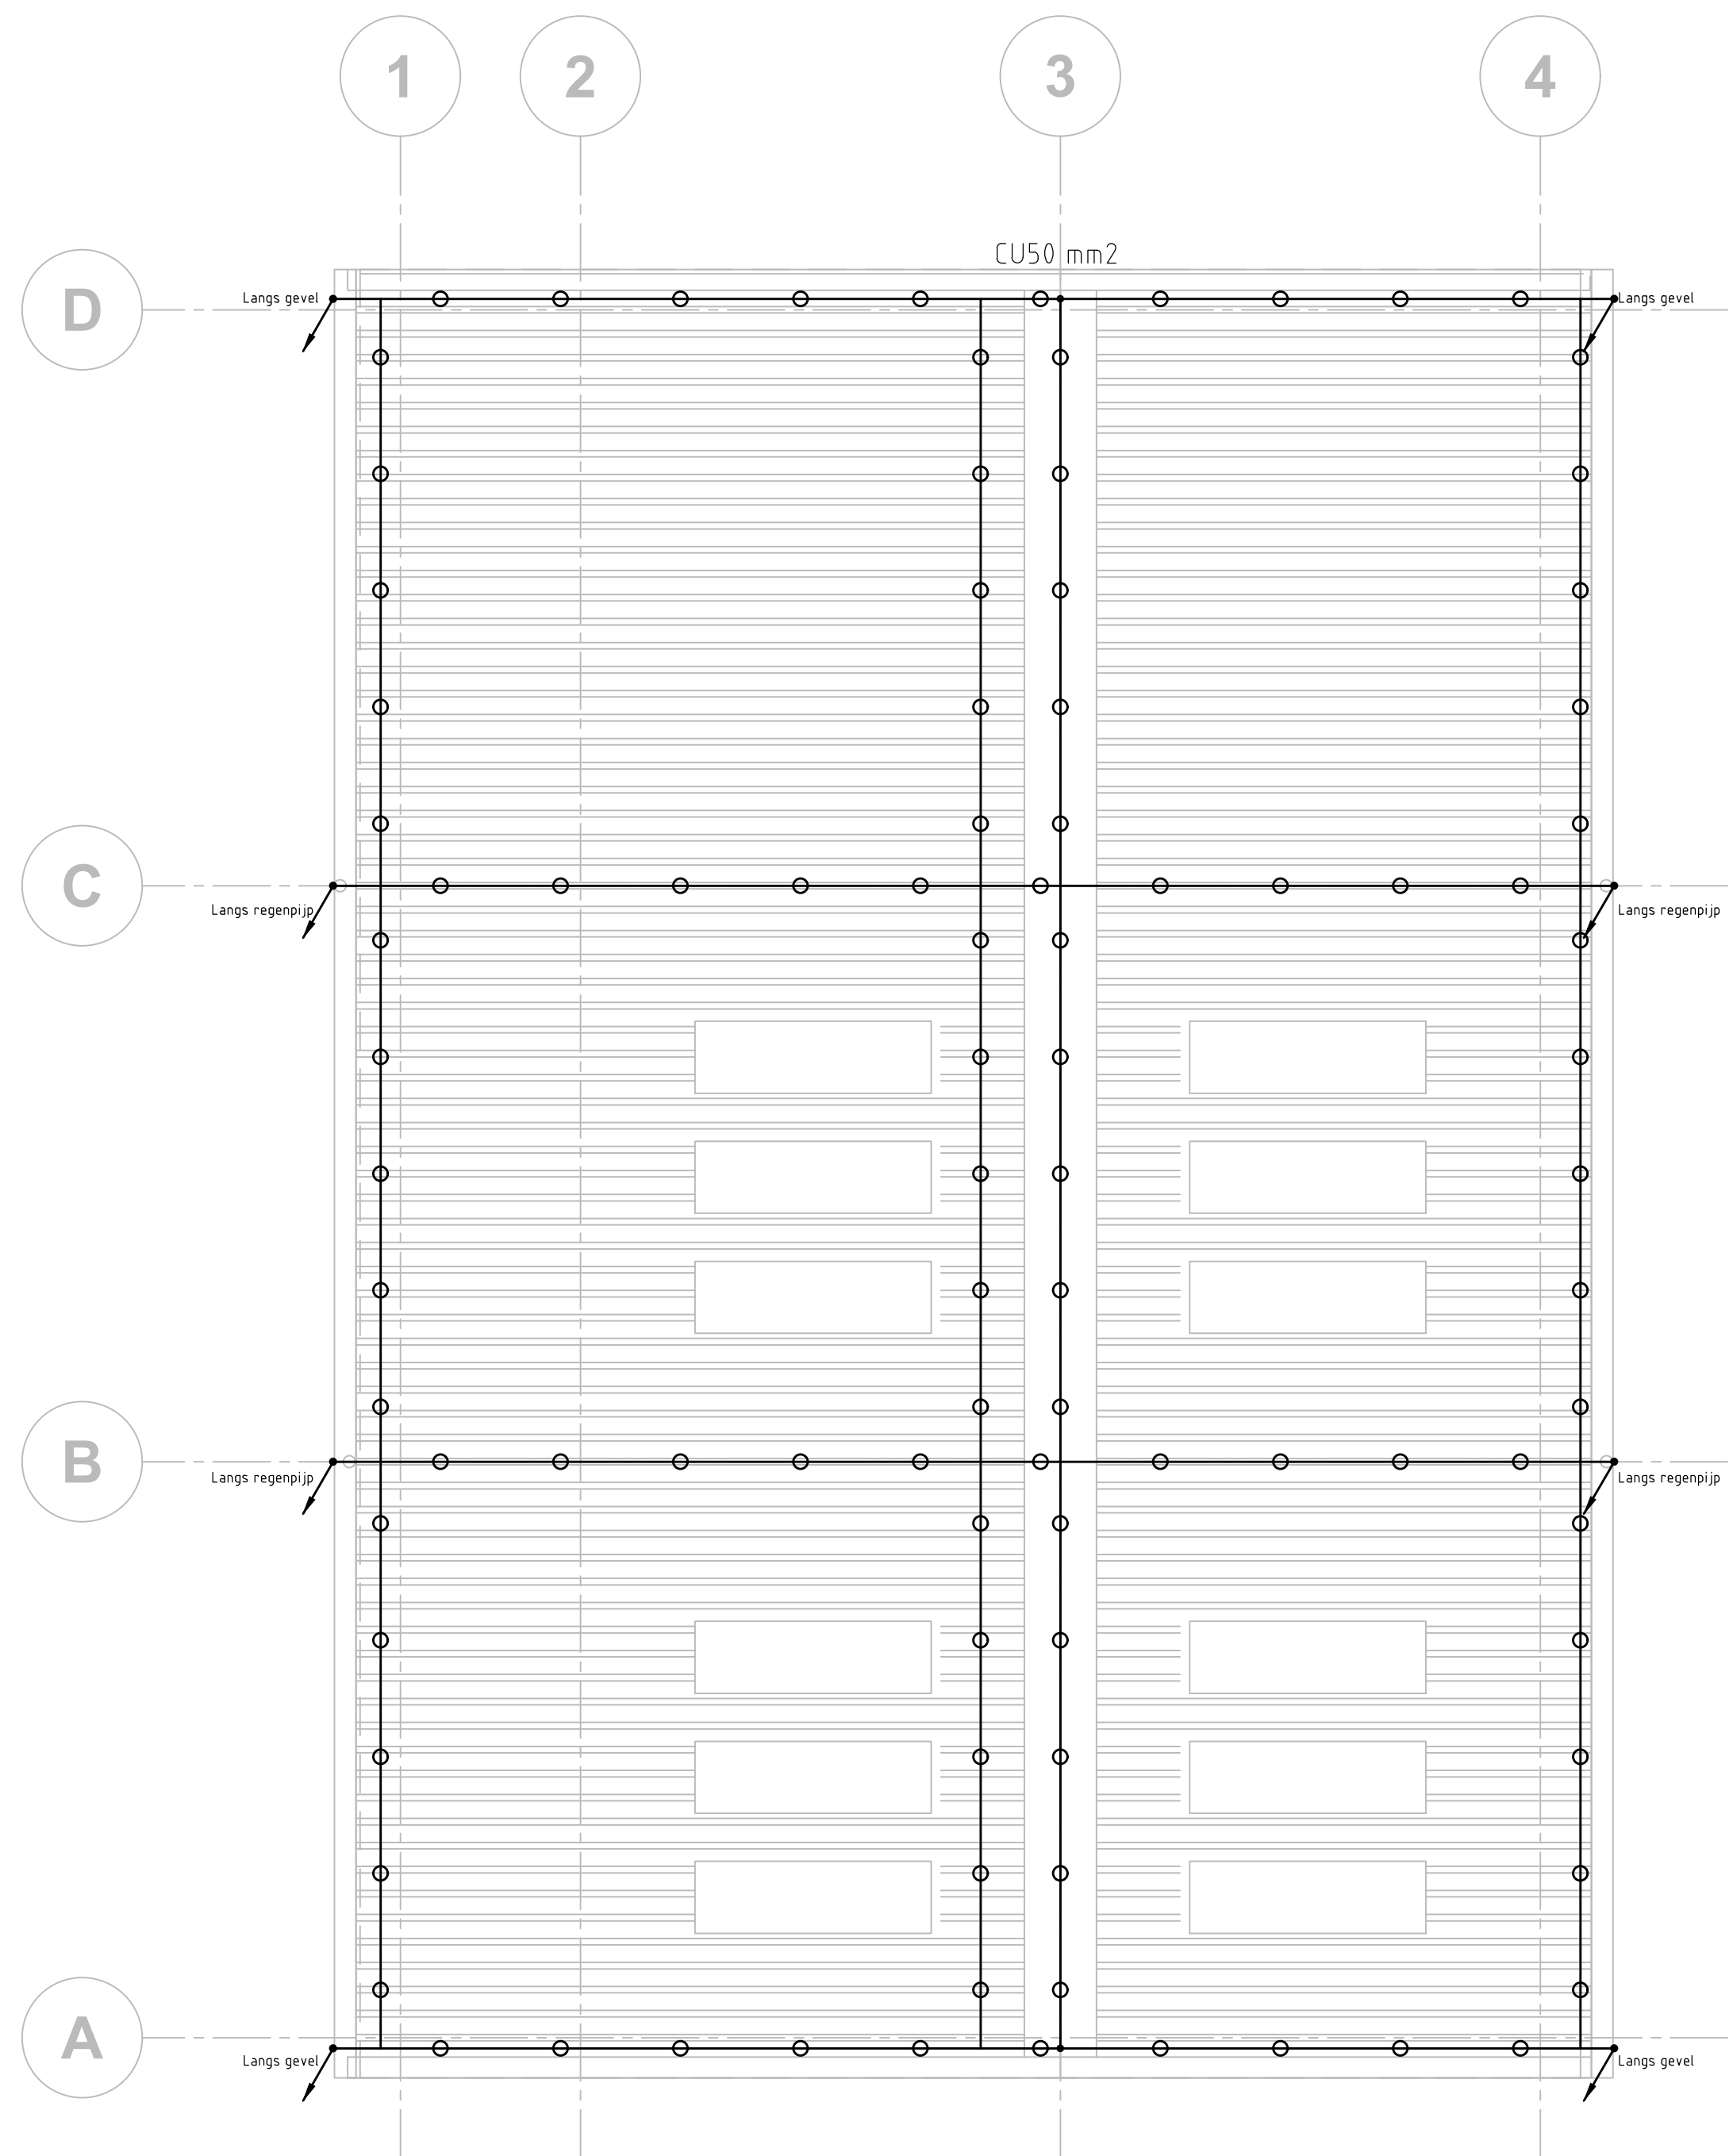
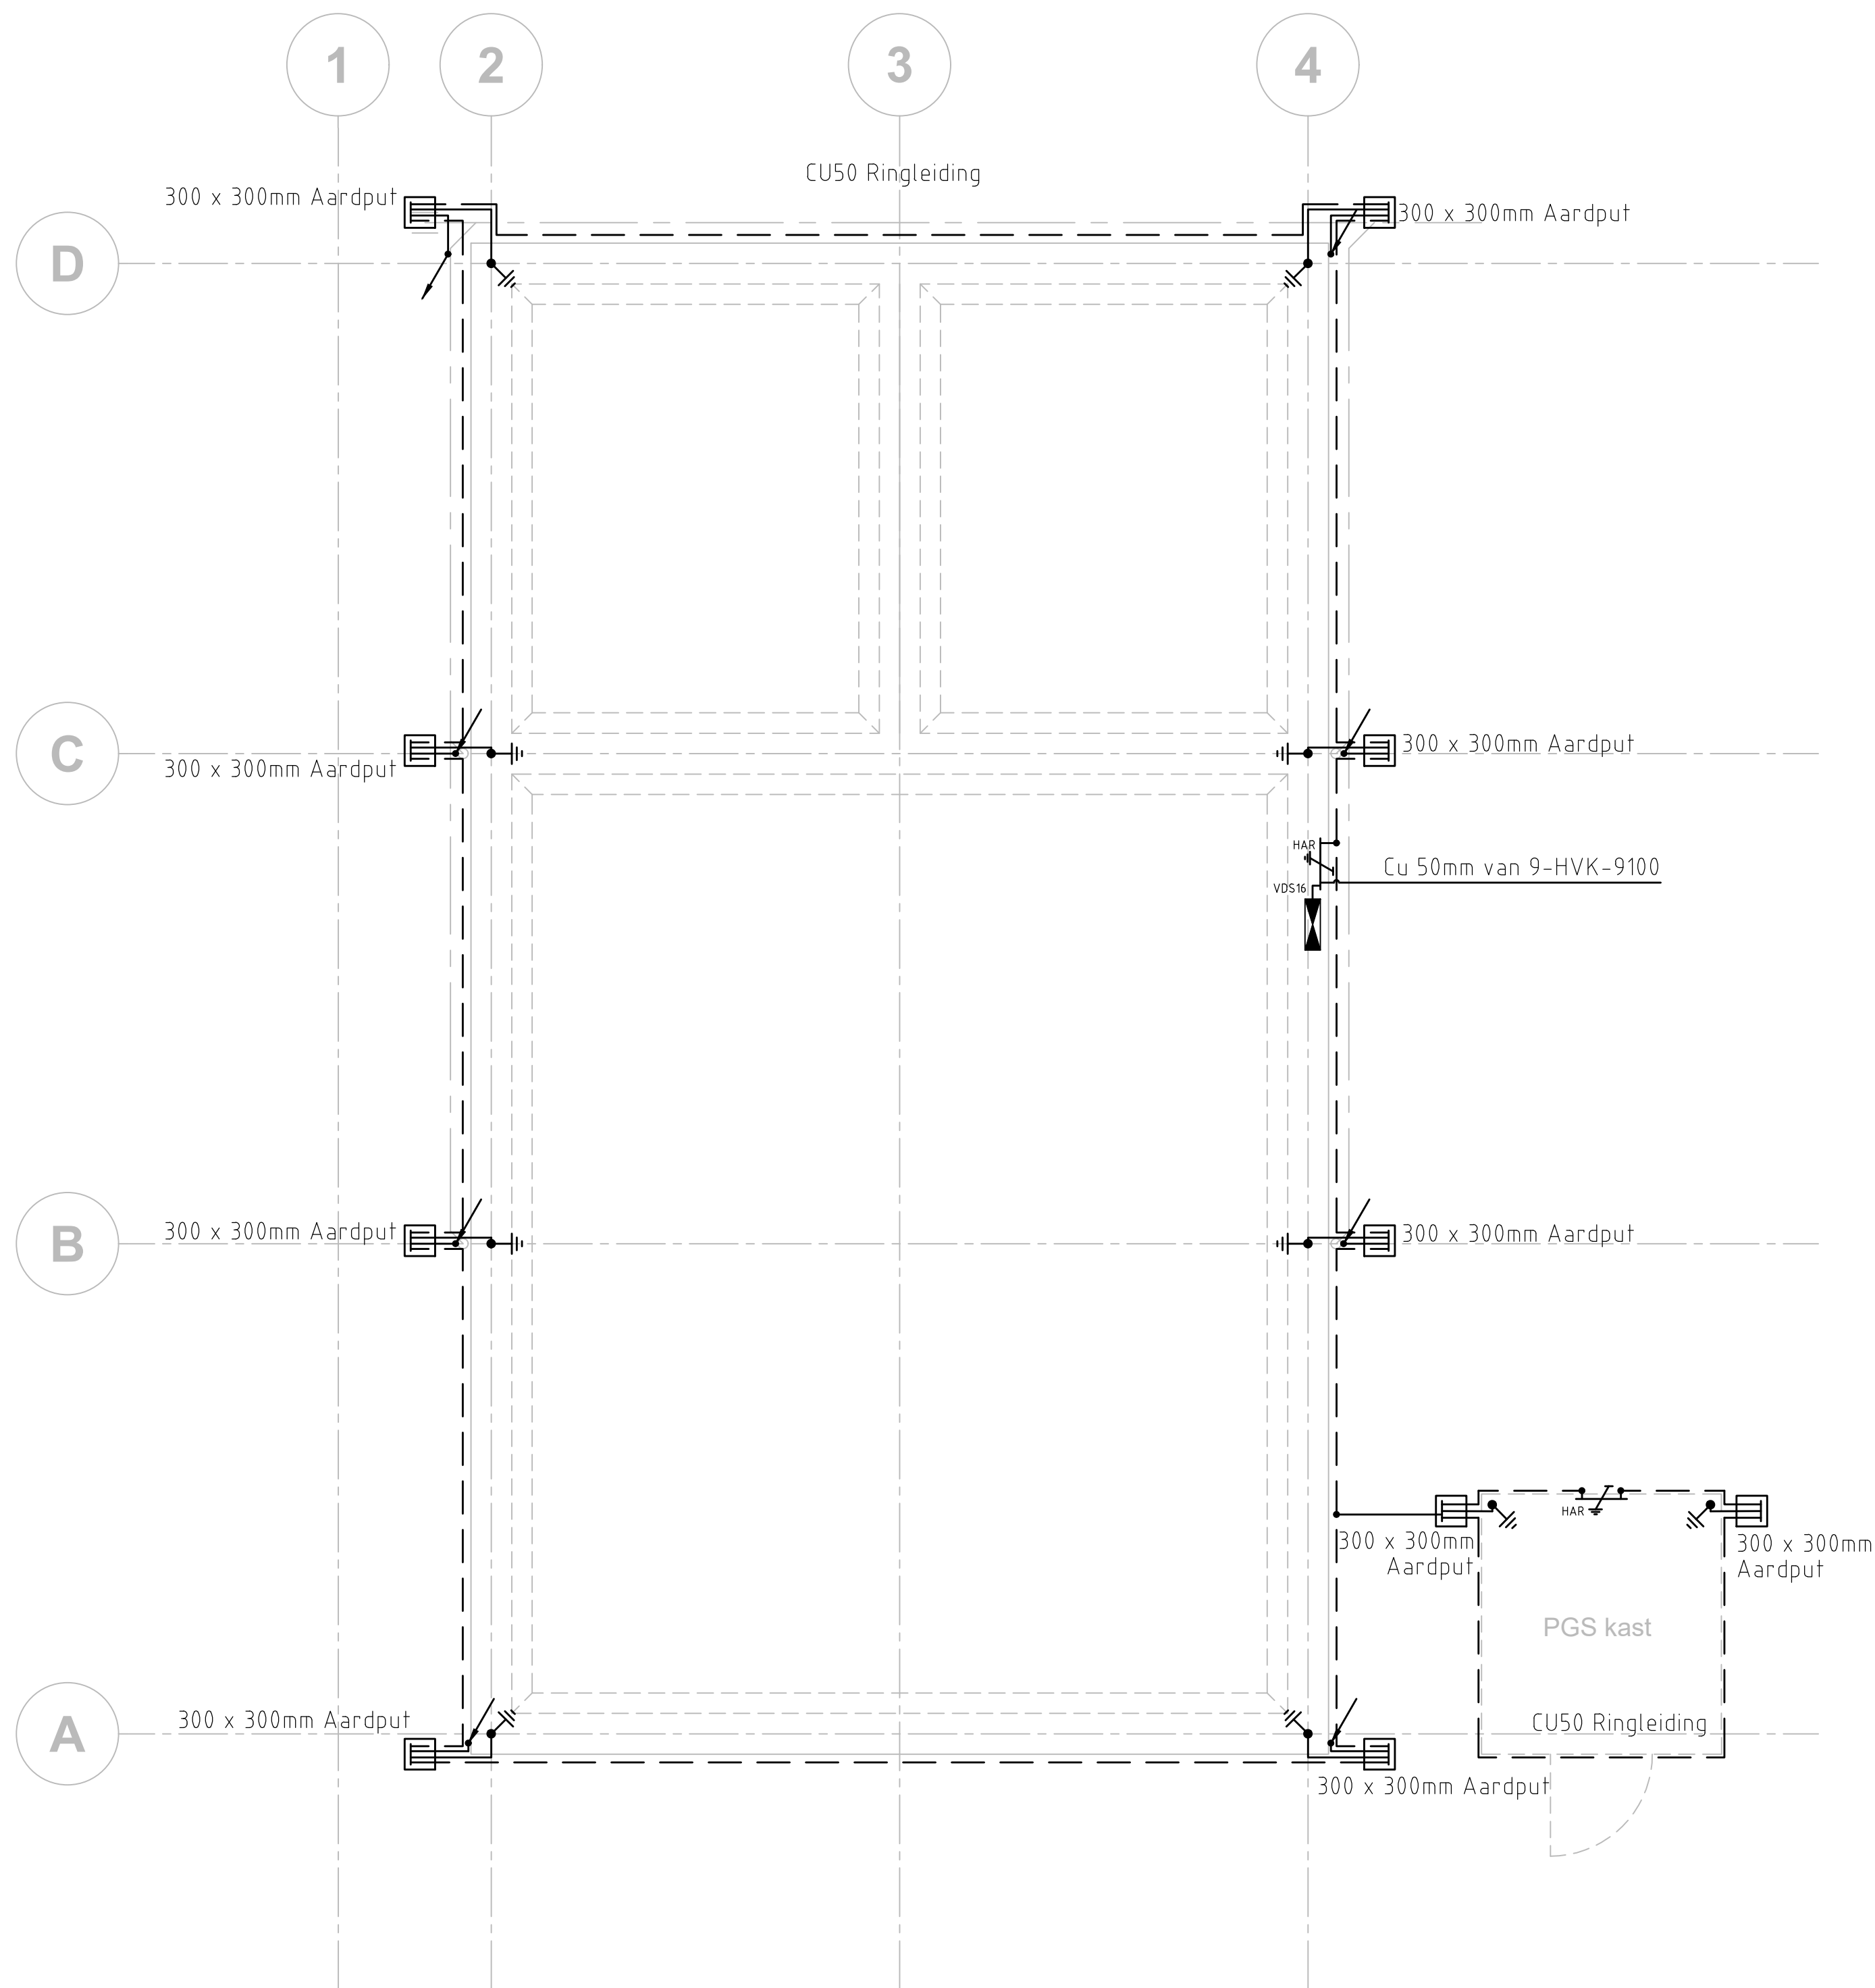


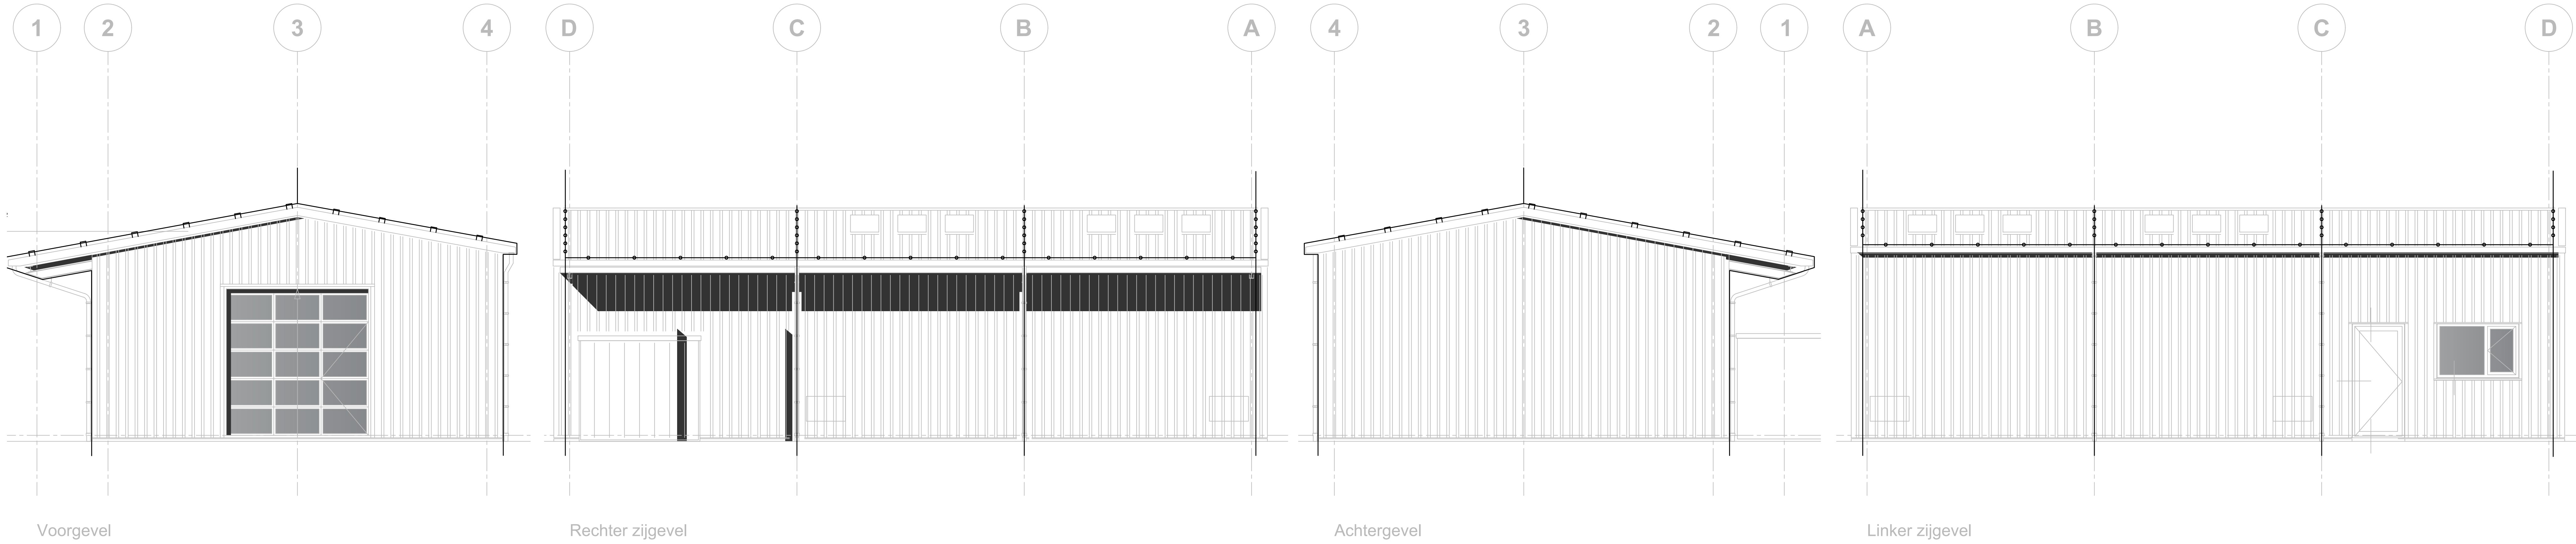

Uw tekening werd verzorgd door:
KOVO
Staphorst
7951 CX Staphorst
(088) 35 50 830

- Opmerkingen
- Componenten op dak aansluiten op bliksembeveiliging met b.v. aardlitzje
 - Bliksembeveiliging leidinghouders positie niet definitief.

Renovatie DPO Deinum - Fase 2 Depot Leeuwarden	
Specificatie Elektrotechnische installatie Werkplaats - Bliksembeveiligingsinstallatie - Aardingsinstallatie	
Objectnummer: 05H09	Tekenaar: J. Lindeboom
Gebouwnummer: B9567	Controle: 01-06-2026
Projectnummer: 01-06-2026	Schaal: 1:100
Fase: DO	Formaat: A0
Versie: A	Documentcode: 05H09_B9567_E03_A
Blad: E03 van 1	
Directie: Vastgoedbeheer	
088 115 60 00	
www.kovo.nl	