


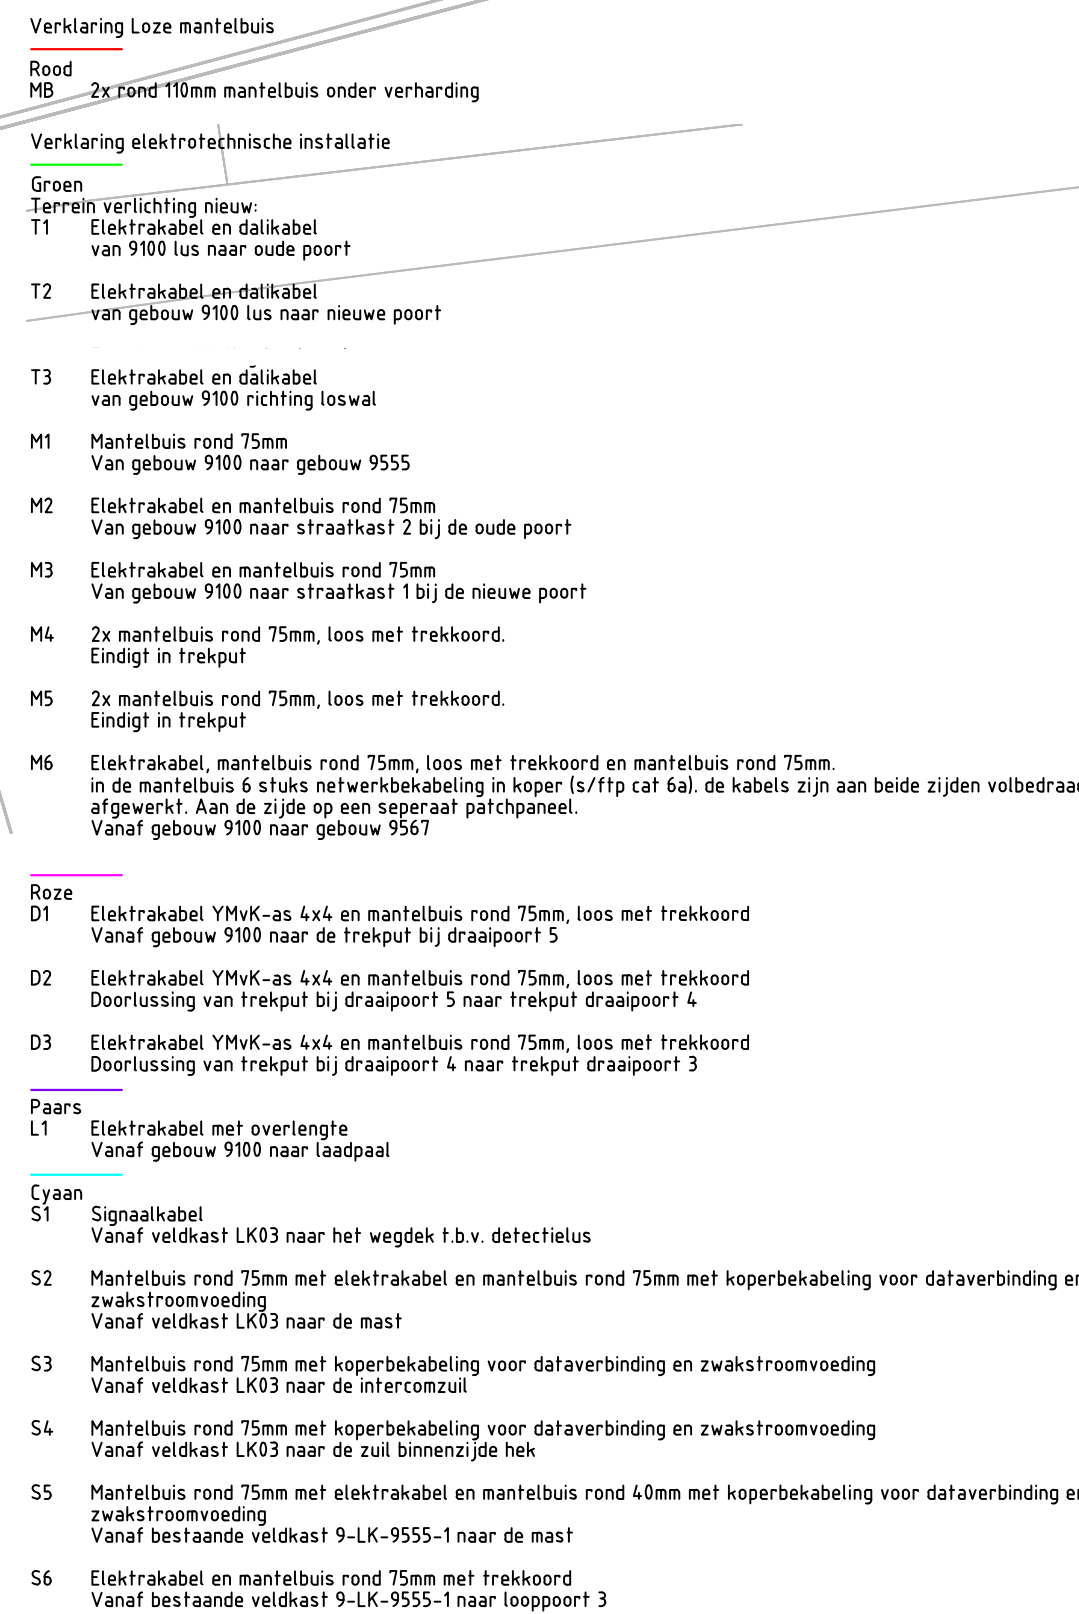

trekput aangegeven in zelfde kleur als antireflect		Drukknop
bestaande trekput of bestaande antireflectoren		

Uw tekening werd verzorgd door:

KOVO

Staphorst
Industrieweg
7951 CX Staphorst
T 0888 16 50 00
W www.kovo.nl

Renovatie DPO Deinum - Fase 2 Depot Leeuwarden Specificatie: Elektrotechnische installatie Terrein - Ondergrondse infra elektra
--

Objectnummer:	05H09	Tekenaar:	J. Lindeboom
Gebouwnummer:	---	Controle:	
Besteknummer:		Datum:	01-06-2026
Projectnummer:		Schaal:	1:250
Fase:	D0	Formaat:	A0
Version:	A	Documentcode:	05H09 --- E06 A ----


Rijksvergoadbedrijf
 Ministerie van Binnenlandse Zaken en
 Koninkrijksrelaties

Blad: **E06** van 1
 Directe - Vastgoedbeheer
 08R 155 90 00
www.rijksvergoadbedrijf.nl
vergoad@rijksvergoadbedrijf.nl