


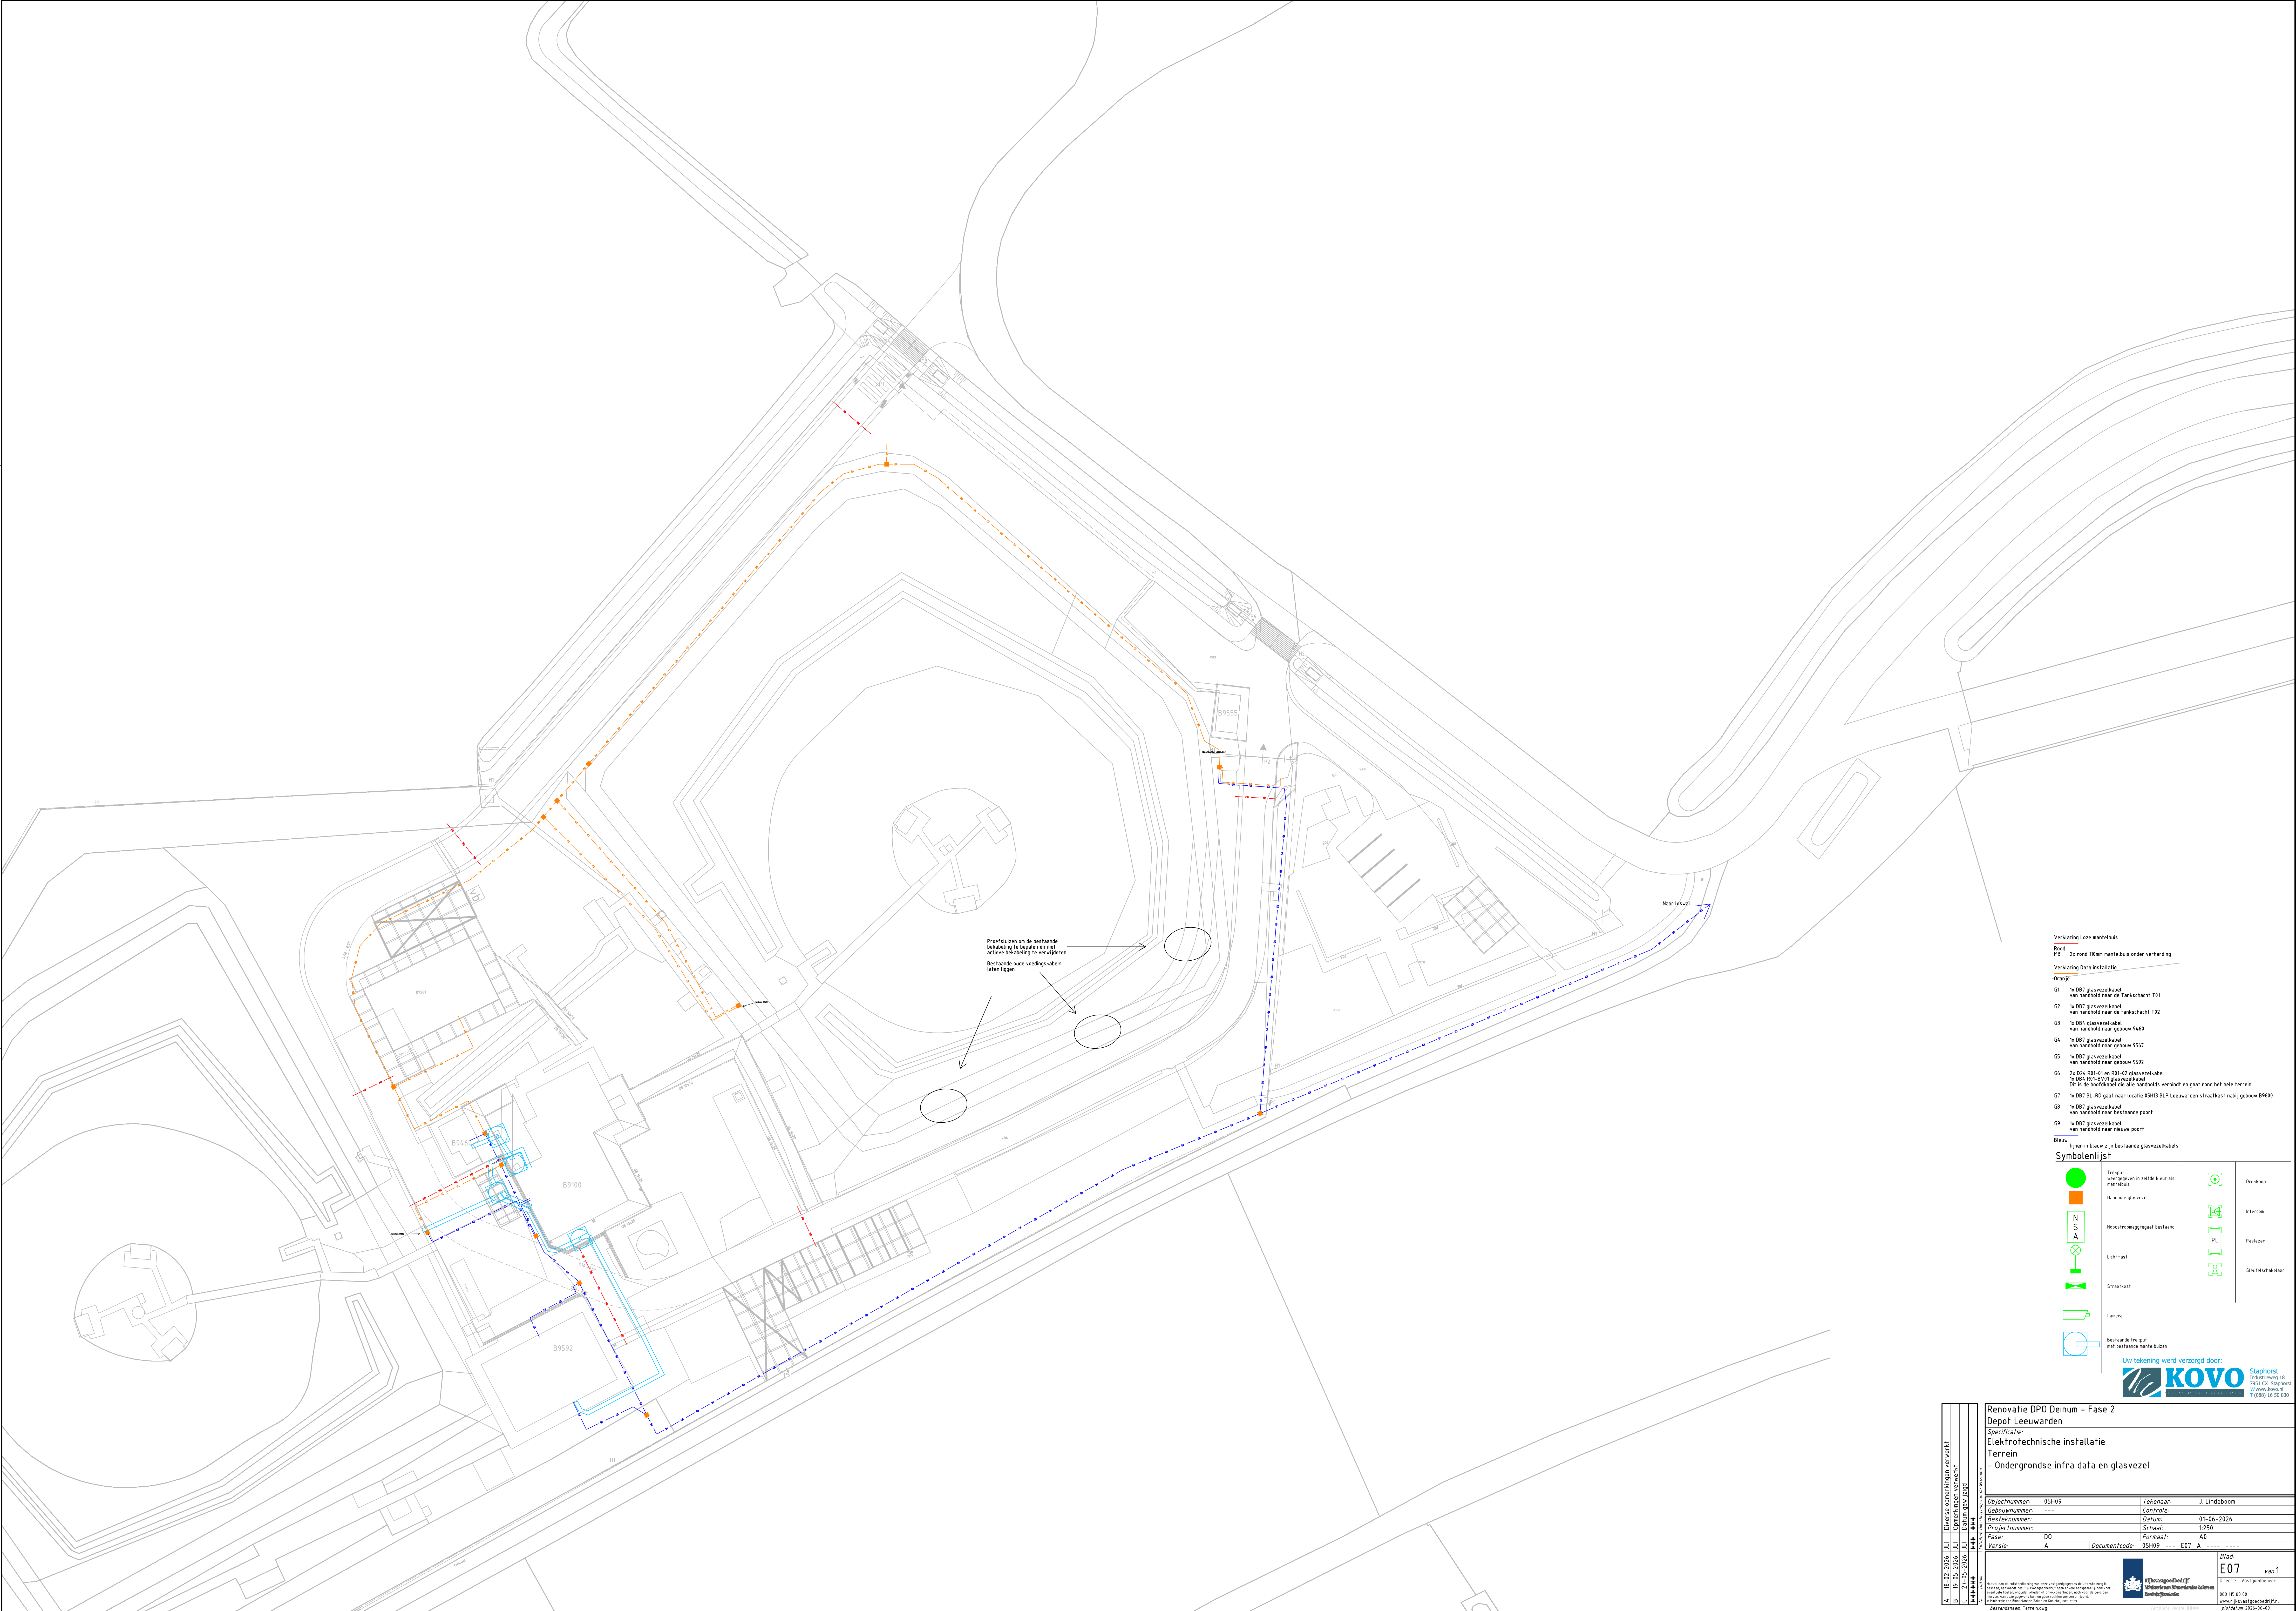

- Verklaring Looze mantelbuizen
- Rood: 2x rond 10mm mantelbuizen onder verhanding
- Verklaring Data installatie
- Oranje:
- G1 1x DBT glasvezelkabel van handhold naar de Tankwachth T21
 - G2 1x DBT glasvezelkabel van handhold naar de Tankwachth T22
 - G3 1x DBL glasvezelkabel van handhold naar gebouw 9440
 - G4 1x DBT glasvezelkabel van handhold naar gebouw 9567
 - G5 1x DBT glasvezelkabel van handhold naar gebouw 9592
 - G6 2x DBL B01-21 en B01-02 glasvezelkabel 1x B0A-B01-B0T glasvezelkabel Dit is de hoofdkabel die alle handholds verbindt en gaat rond het hele terrein.
 - G7 1x DBT BL-RD gaat naar locatie 05H13 BLP Leeuwarden straatnaast nabij gebouw B9606
 - G8 1x DBT glasvezelkabel van handhold naar bestaande poort
 - G9 1x DBT glasvezelkabel van handhold naar nieuwe poort

Blaauw
lijnen in blauw zijn bestaande glasvezelkabels

Symbolenlijst

- | | | | |
|--|--|--|-----------------|
| | Trekput
wondergeven in zelfde kleur als
mantelbuis | | Drinkgep |
| | Handhole glasvezel | | Intercon |
| | Nood/throughput bestaand | | Pakkeet |
| | Lichtmaat | | Straatlichtkast |
| | Straatkast | | |
| | Camera | | |
| | Bestaande trekput
niet bestaande mantelbuis | | |

Uw tekening werd verzorgd door:

KOVO

Staphorst
Industrieweg 18
7951 CX Staphorst
T: 0920 300001
F: 0920 30 50 830

Renovatie DPO Deinum - Fase 2	
Depot Leeuwarden	
Elektrotechnische installatie	
Terrein	
- Ondergrondse infra data en glasvezel	
Objectnummer: 05H09	Tekenaar: J. Lindeboom
Gebouwnummer: ---	Controle: ---
Bestelnnummer: ---	Datum: 01-06-2016
Projectnummer: ---	Schaal: 1:500
Fase: D0	Formaat: A0
Verie: A	Documentcode: 05H09 --- E07 A ---
Blad: E07 van 1	
Directie: Vastgoedbeheer	
000 115 00 00	
www.kovo.nl	