



KNX componenten
Straatkast terrein


KNX componenten
Gebouw B9592

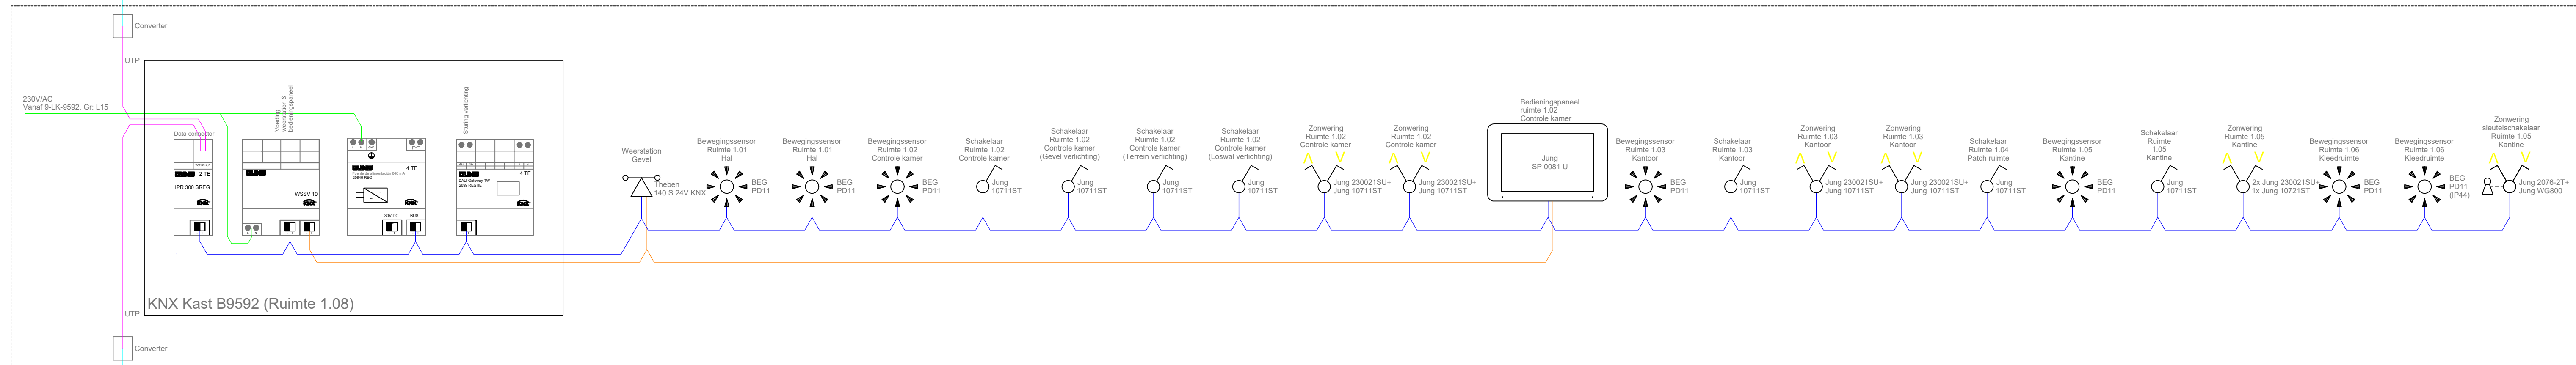

KNX componenten
Gebouw B9100

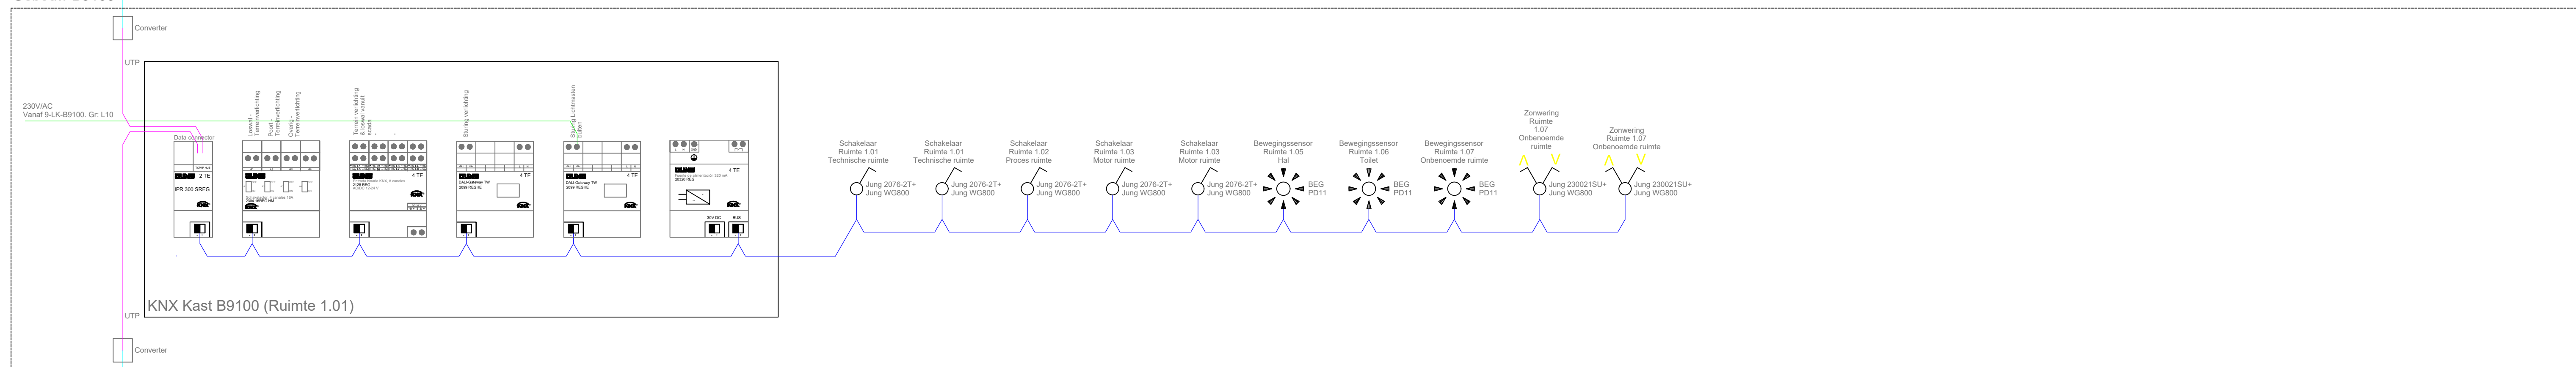

KNX componenten
Gebouw B9567

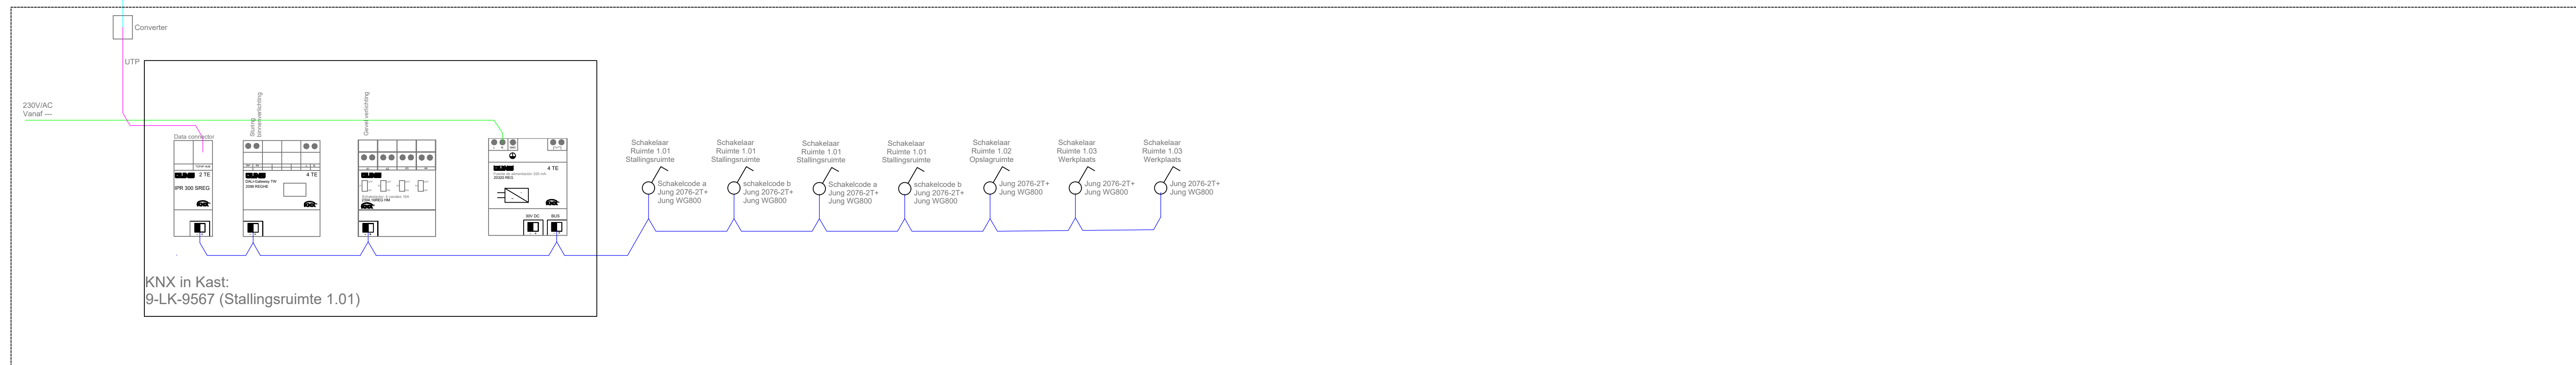


