



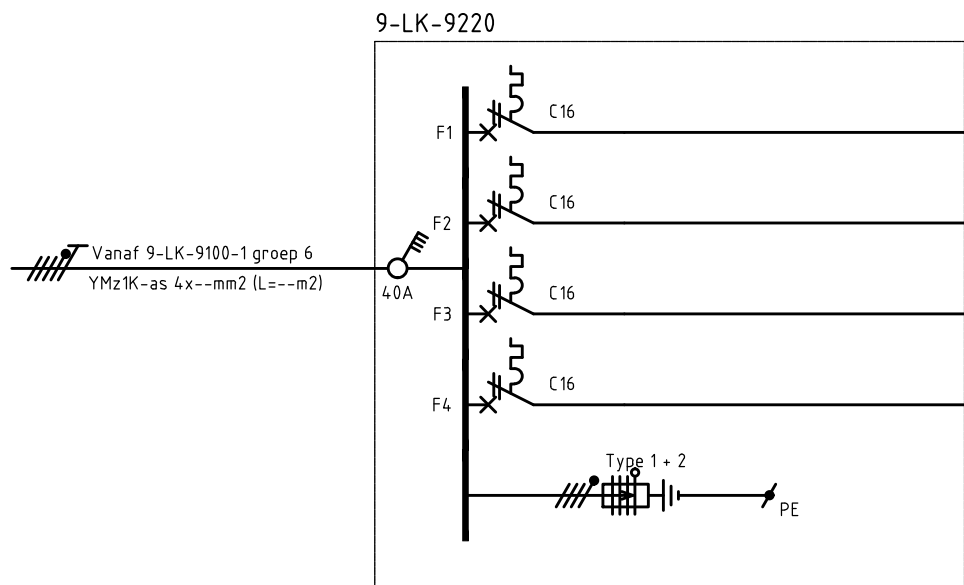

Omschrijving			VA	VVA
	1	1	550	540
Verlichting	1		50	40
YMvKmb - 3 x 2.5 mm2				
ventilatie		1	500	500
YMvKmb - 3 x 2.5 mm2				
...Reserve...				
...Reserve...				

Totaal vermogen (VA): 550
Totaal te verwachten vermogen (VVA): 540

Kast aanzicht

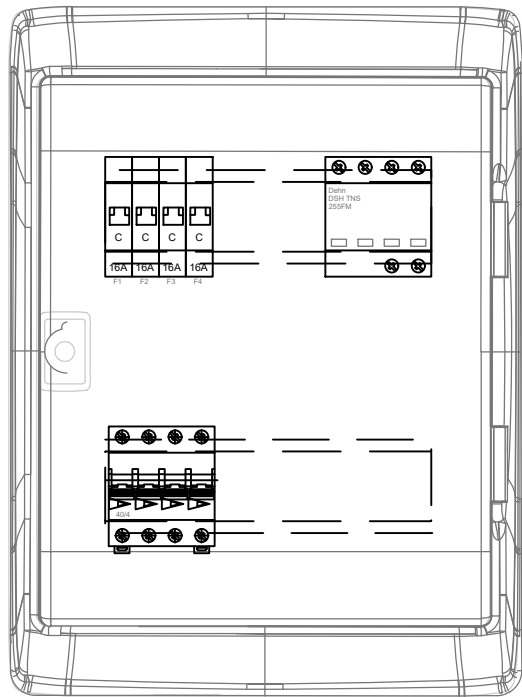

230V en 400V installatie



Wandcontactdoos, 1-voudig met beschermingscontact, opbouw waterdicht



Wandcontactdoos, 2-voudig met beschermingscontact, opbouw




Verdeelkast



Verlichting



enkel polige schakelaar

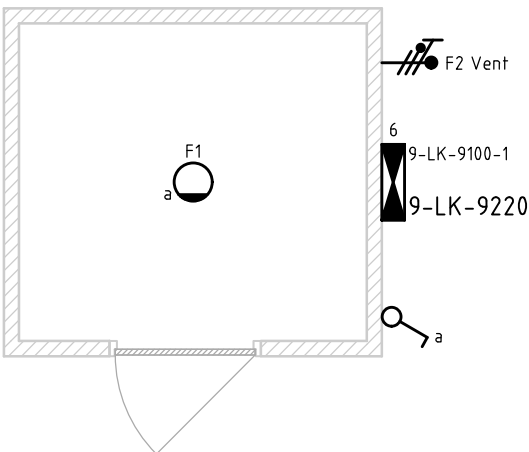

Uw tekening werd verzorgd door:



Staphorst
Industrieweg 18
7951 CX Staphorst
W www.kovo.nl
T (088) 16 50 830

A	27-05-2026	JLI	Datum gewijzigd								
###	###	###	###								
###	###	###	###								
###	###	###	###								
Nr.	Datum	Tekenaar	Omschrijving van de Wijziging								
Projectnaam		Renovatie DPO Deinum - Fase 2							 Rijksvastgoedbedrijf Ministerie van Binnenlandse Zaken en Koninkrijksrelaties		
Project locatie		Depot Leeuwarden									
Specificatie		Elektrotechnische installatie Brandwerende opslag (PGS15) Totale installatie + Installatieschema + Kastaanzicht									
Objectnr.	Gebouwnr.	Besteknummer	Projectnummer	Fase	Versie	Tekenaar	Controle	Datum	Schaal	Formaat	
05H09	B9220			DO	A	JLI		01-06-2026	1:50	A3	
Documentcode								Blad	E12	van 1	
bestandsnaam: Brandwerende opslag.dwg											plotdatum: 2026-06-02

Hoewel aan de totstandkoming van deze vastgoedgegevens de uiterste zorg is besteed, aanvaardt het Rijksvastgoedbedrijf geen enkele aansprakelijkheid voor eventuele fouten, onduidelijkheden of onvolkomenheden, noch voor de gevolgen hiervan. Aan deze gegevens kunnen geen rechten worden ontleend. © Ministerie van Binnenlandse Zaken en Koninkrijksrelaties