


Koelvermogen WP1 nominaal: 3,5 kW
Verwarmingsvermogen: 2,17* kW bij -6°C
* = vlgs.bestek door ON te berekenen

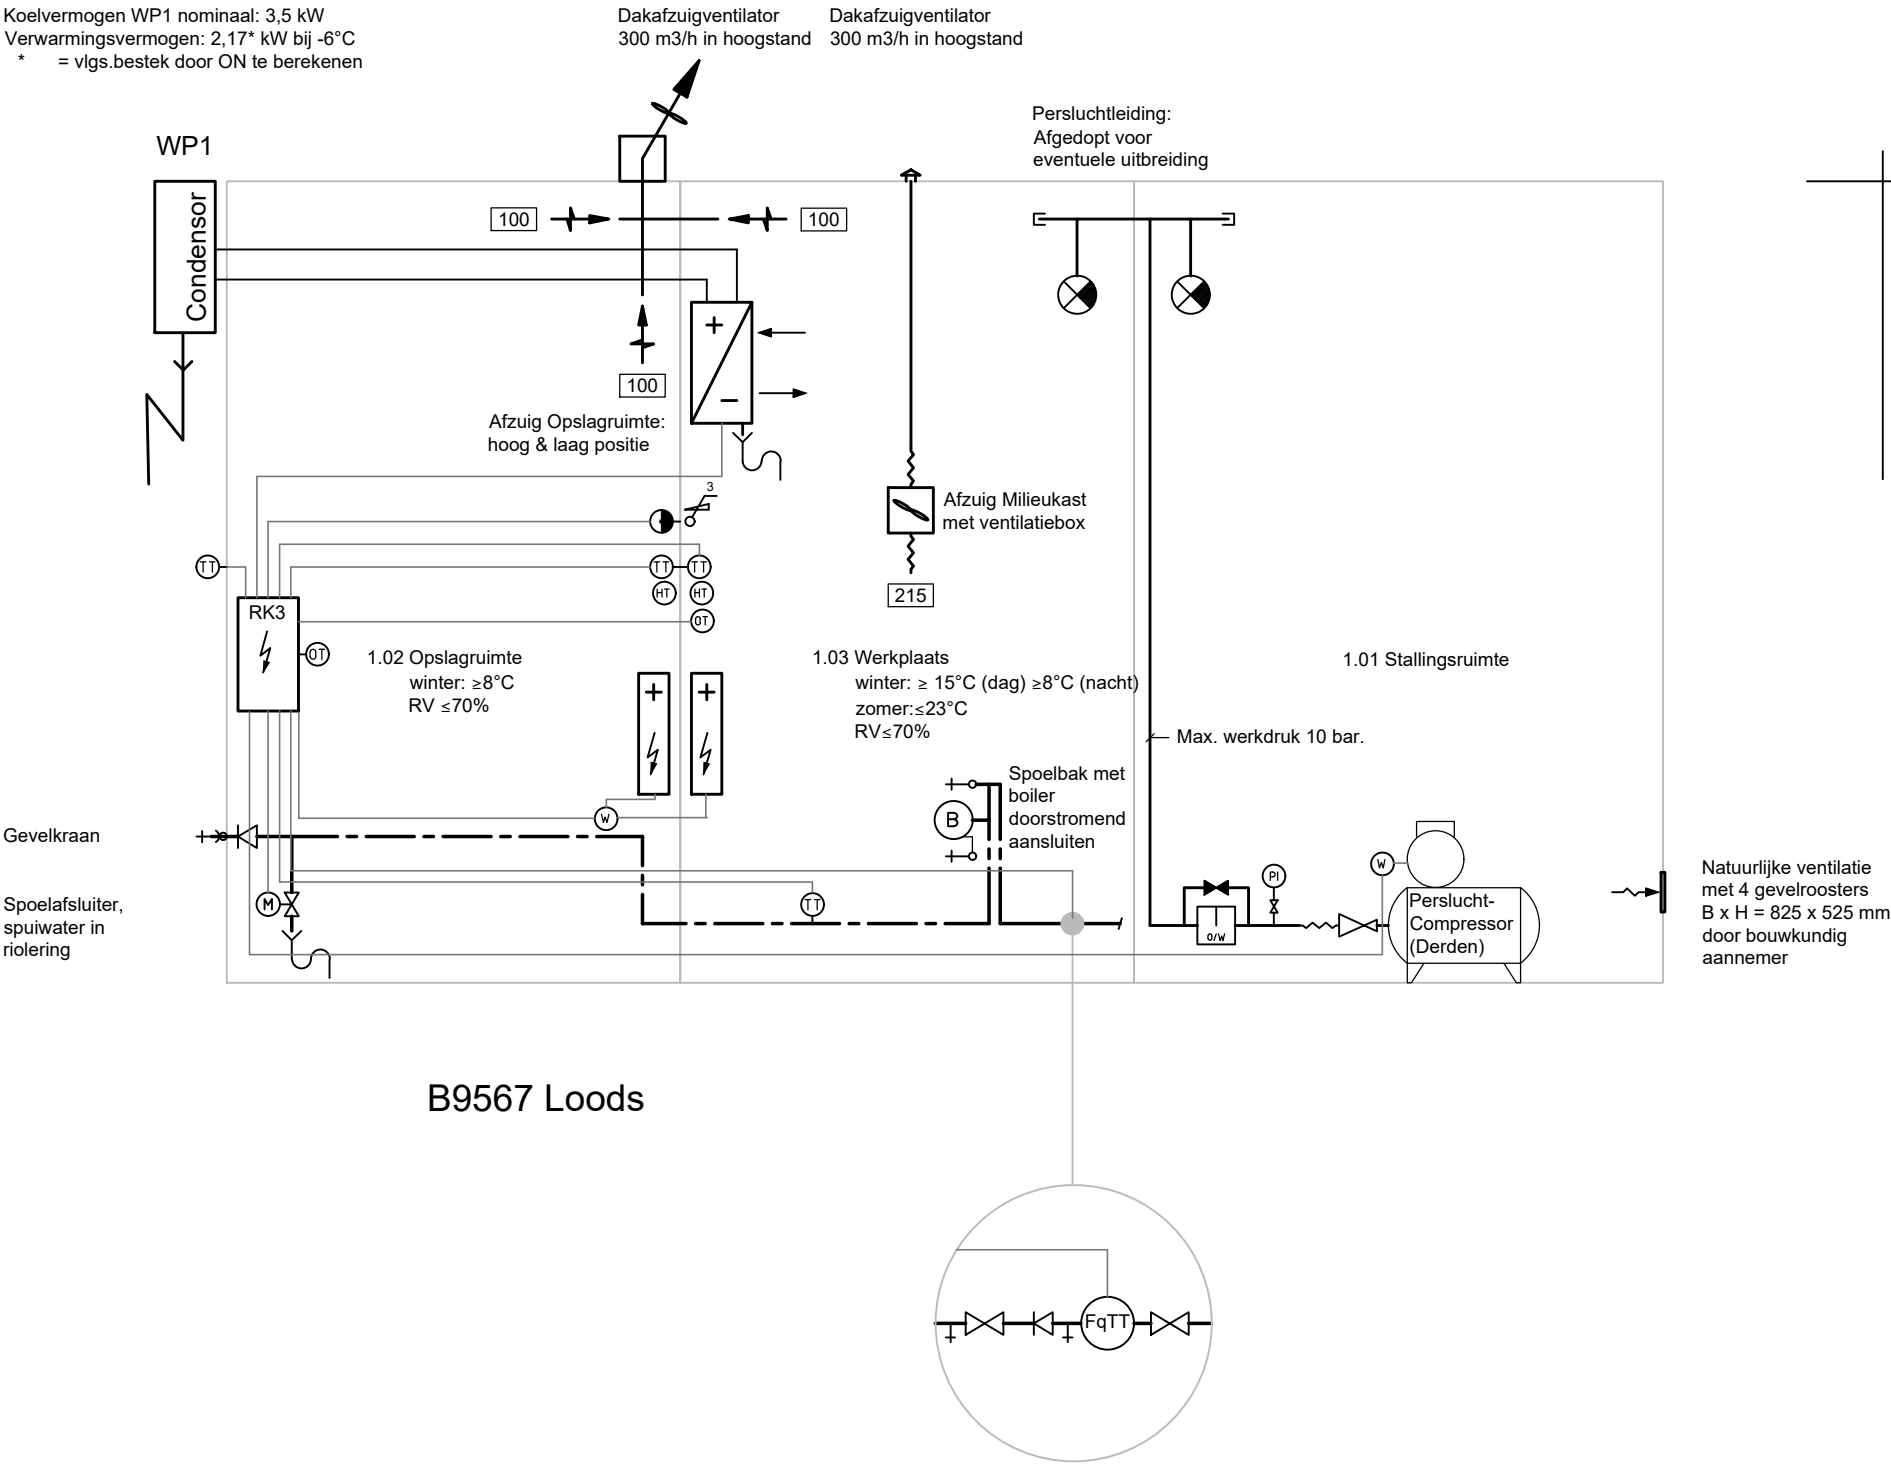

Renvooi

- koud tapwater
- warm tapwater
- koudemiddleiding
- riolering
- elektrische bekabeling (via werkschakelaars) en data va

- elektrische radiator, minimaal 1,5 kW
- ontwerp luchtdebiet in m3/h bij hoogstand
- elektrische boiler
- watermeter met ModBus RTU
- gevelkraan
- trechter met sifon
- ruimtebediening klimaatregeling
- handbediening radiator
- ruimte-/buitentemperaturopnemer
- overwerktimer
- Werkschakelaar
- persluchtappunt
- afsluiter
- afsluiter motorbediend
- afsluiter normaal gesloten
- reduceer
- flexibele verbinding
- drukmeter aanwijzend (manometer)
- olie / waterafscheider
- keerklep
- aftapper
- toerenregeling ventilatie

B9567 Loods

