


BIJLAGE 3

boring 1


22-3-2013

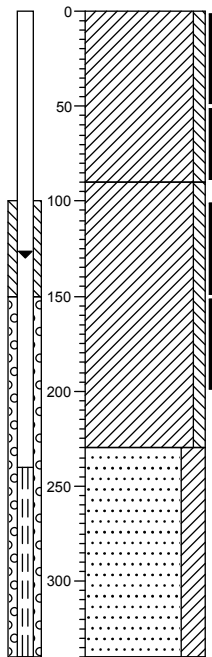

0	braak
	Klei, zwak siltig, bruینگrijs, Edelmanboor
-90	
	Klei, zwak siltig, donkergrijs, Edelmanboor
-230	
	Zand, matig fijn, kleiig, lichtgrijs, Edelmanboor
-340	

boring 2


22-3-2013

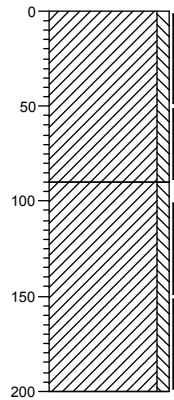

0	braak
	Klei, zwak siltig, bruینگrijs, Edelmanboor
-90	
	Klei, zwak siltig, donkergrijs, Edelmanboor
-200	

boring 3


22-3-2013

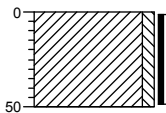

0	braak
	Klei, zwak siltig, bruینگrijs, Edelmanboor
-50	

boring 4


22-3-2013

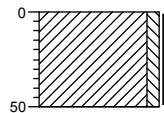

0	braak
	Klei, zwak siltig, bruینگrijs, Edelmanboor
-50	

boring 5


22-3-2013

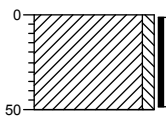

0	braak
	Klei, zwak siltig, bruینگrijs, Edelmanboor
-50	

boring 6


22-3-2013

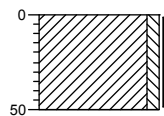

0	braak
	Klei, zwak siltig, bruینگrijs, Edelmanboor
-50	

boring 7


22-3-2013

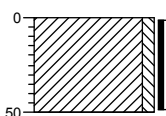

0	braak
	Klei, zwak siltig, bruینگrijs, Edelmanboor
-50	

boring 8


22-3-2013

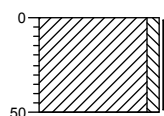

0	braak
	Klei, zwak siltig, bruینگrijs, Edelmanboor
-50	

boring 9


22-3-2013

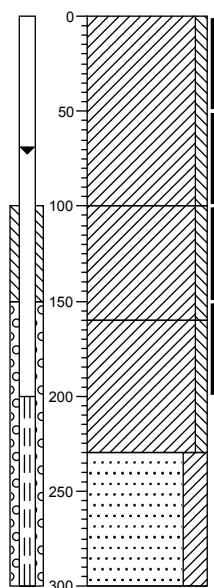

0	braak
	Klei, zwak siltig, bruینگrijs, Edelmanboor
-100	
	Klei, zwak siltig, donkergrijs, Edelmanboor
-160	
	Klei, zwak siltig, lichtgrijs, Edelmanboor
-230	
	Zand, matig fijn, kleiig, lichtgrijs, Edelmanboor
-300	

boring 10


22-3-2013

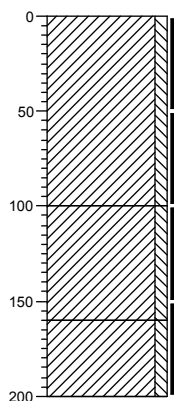

0	braak
	Klei, zwak siltig, bruینگrijs, Edelmanboor
-100	
	Klei, zwak siltig, donkergrijs, Edelmanboor
-160	
	Klei, zwak siltig, lichtgrijs, Edelmanboor
-200	

boring 11


22-3-2013

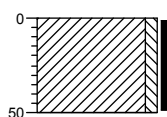

0	braak
	Klei, zwak siltig, bruینگrijs, Edelmanboor
-50	

boring 12


22-3-2013

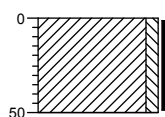

0	braak
	Klei, zwak siltig, bruینگrijs, Edelmanboor
-50	

boring 13


22-3-2013

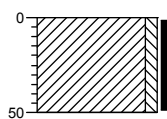

0	braak
	Klei, zwak siltig, bruینگrijs, Edelmanboor
-50	

boring 14


22-3-2013

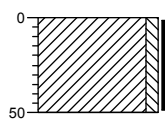

0	braak
	Klei, zwak siltig, bruینگrijs, Edelmanboor
-50	

boring 15

22-3-2013

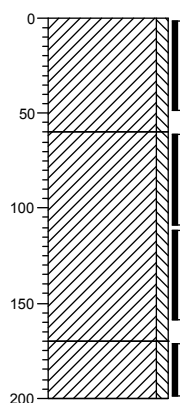

0 braak
Klei, zwak siltig, bruینگrijs,
Edelmanboor


-60
Klei, zwak siltig, donkergrijs,
Edelmanboor

-170
Klei, zwak siltig, lichtgrijs,
Edelmanboor

-200

boring 16

22-3-2013

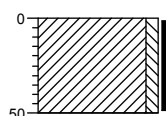


0 braak
Klei, zwak siltig, bruینگrijs,
Edelmanboor

-50

boring 17

22-3-2013

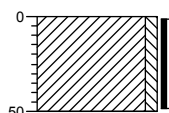


0 braak
Klei, zwak siltig, bruینگrijs,
Edelmanboor

-50

boring 18

22-3-2013

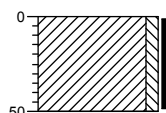


0 braak
Klei, zwak siltig, bruینگrijs,
Edelmanboor

-50

boring 19

22-3-2013

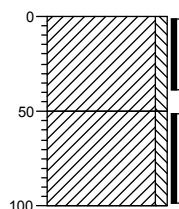


0 braak
Klei, zwak siltig, bruینگrijs,
Edelmanboor

-50
Klei, zwak siltig, donkergrijs,
Edelmanboor

-100

boring 20

22-3-2013

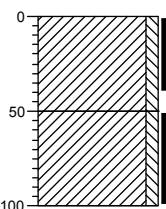


0 braak
Klei, zwak siltig, bruینگrijs,
Edelmanboor

-50
Klei, zwak siltig, donkergrijs,
Edelmanboor

-100

boring 21

22-3-2013

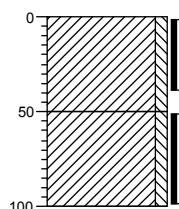


0 braak
Klei, zwak siltig, bruینگrijs,
Edelmanboor

-50
Klei, zwak siltig, donkergrijs,
Edelmanboor

-100

boring 22

22-3-2013

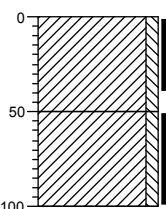


0 braak
Klei, zwak siltig, bruینگrijs,
Edelmanboor

-50
Klei, zwak siltig, donkergrijs,
Edelmanboor

-100


boring 23

22-3-2013

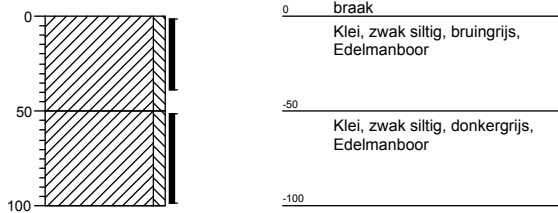


boring 24

22-3-2013

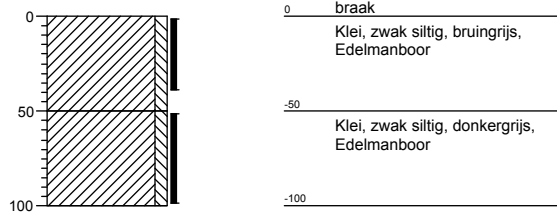


boring 25

22-3-2013

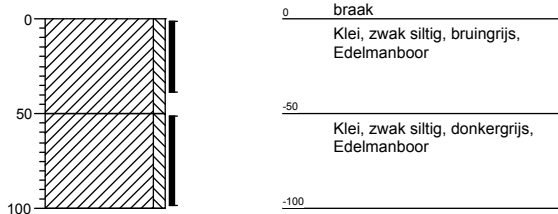


boring 26

22-3-2013

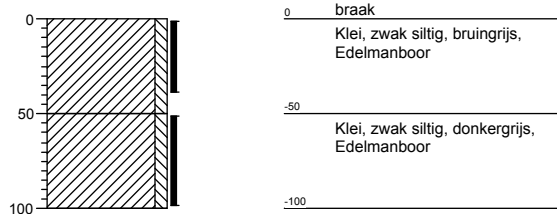

boring 27

22-3-2013

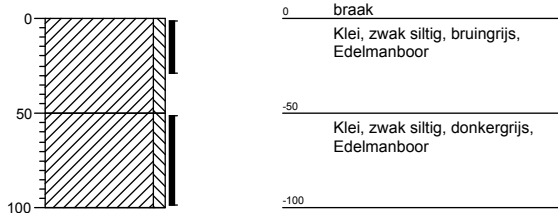


boring 28

22-3-2013




boring 29

22-3-2013

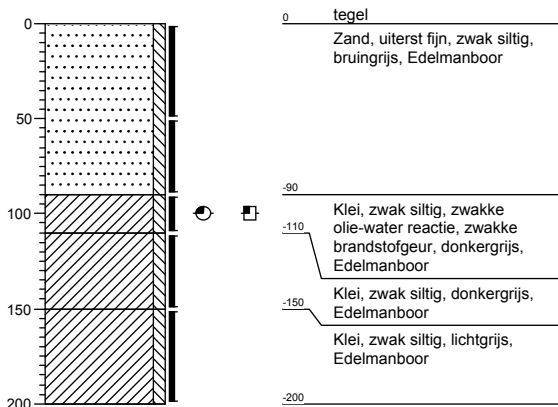


boring 30

22-3-2013

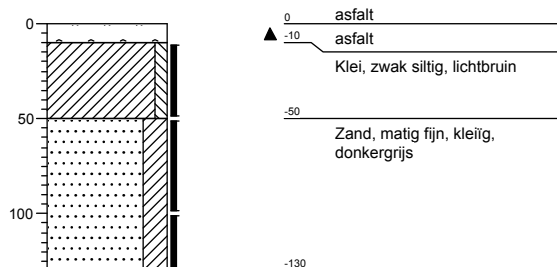

boring 31


22-3-2013

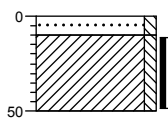

0 klinker
-10 Zand, matig fijn, zwak siltig, lichtgrijs
-50 Klei, zwak siltig, bruینگrijs, Edelmanboor

boring 32


22-3-2013

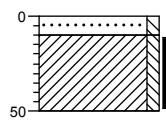

0 klinker
-10 Zand, matig fijn, zwak siltig, lichtgrijs
-50 Klei, zwak siltig, bruینگrijs, Edelmanboor

boring 33


22-3-2013

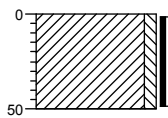

0 braak
-50 Klei, zwak siltig, bruینگrijs, Edelmanboor

boring 34


22-3-2013

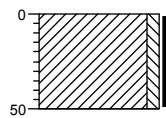

0 braak
-50 Klei, zwak siltig, bruینگrijs, Edelmanboor

boring 35


22-3-2013

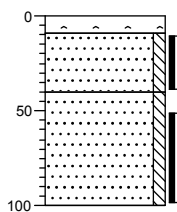

0 asfalt
▲ -9 asfalt
-40 Zand, matig fijn, zwak siltig, geelgrijs
-100 Zand, matig fijn, zwak siltig, donkergrijs

boring 36


22-3-2013

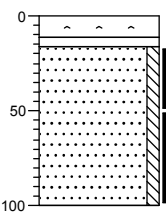

0 asfalt
▲ -11 asfalt
-16 Zand, matig fijn, zwak siltig, geelgrijs
-100

boring 37


22-3-2013

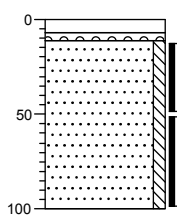

0 asfalt
▲ -7 asfalt
-11 grind
-50 Zand, matig fijn, zwak siltig, geelgrijs
-100

boring 38


22-3-2013

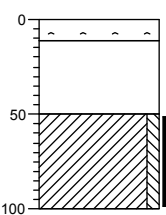

0 asfalt
▲ -11 asfalt
-50 puin
-100 Klei, zwak siltig, donkergrijs



boring 39

22-3-2013

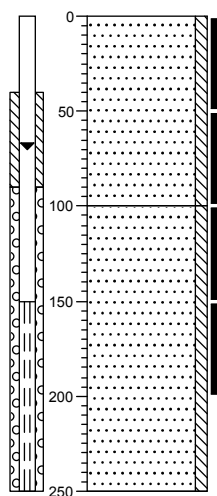



boring 40

22-3-2013

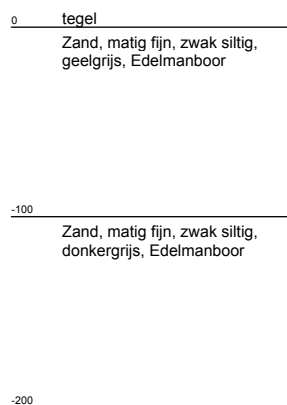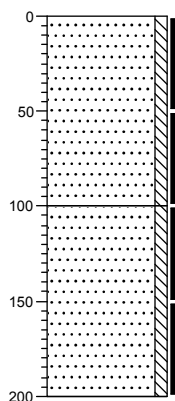

boring 41

22-3-2013

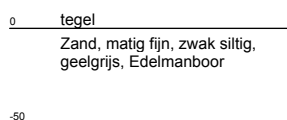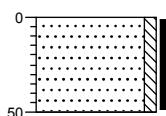

boring 42

22-3-2013

