



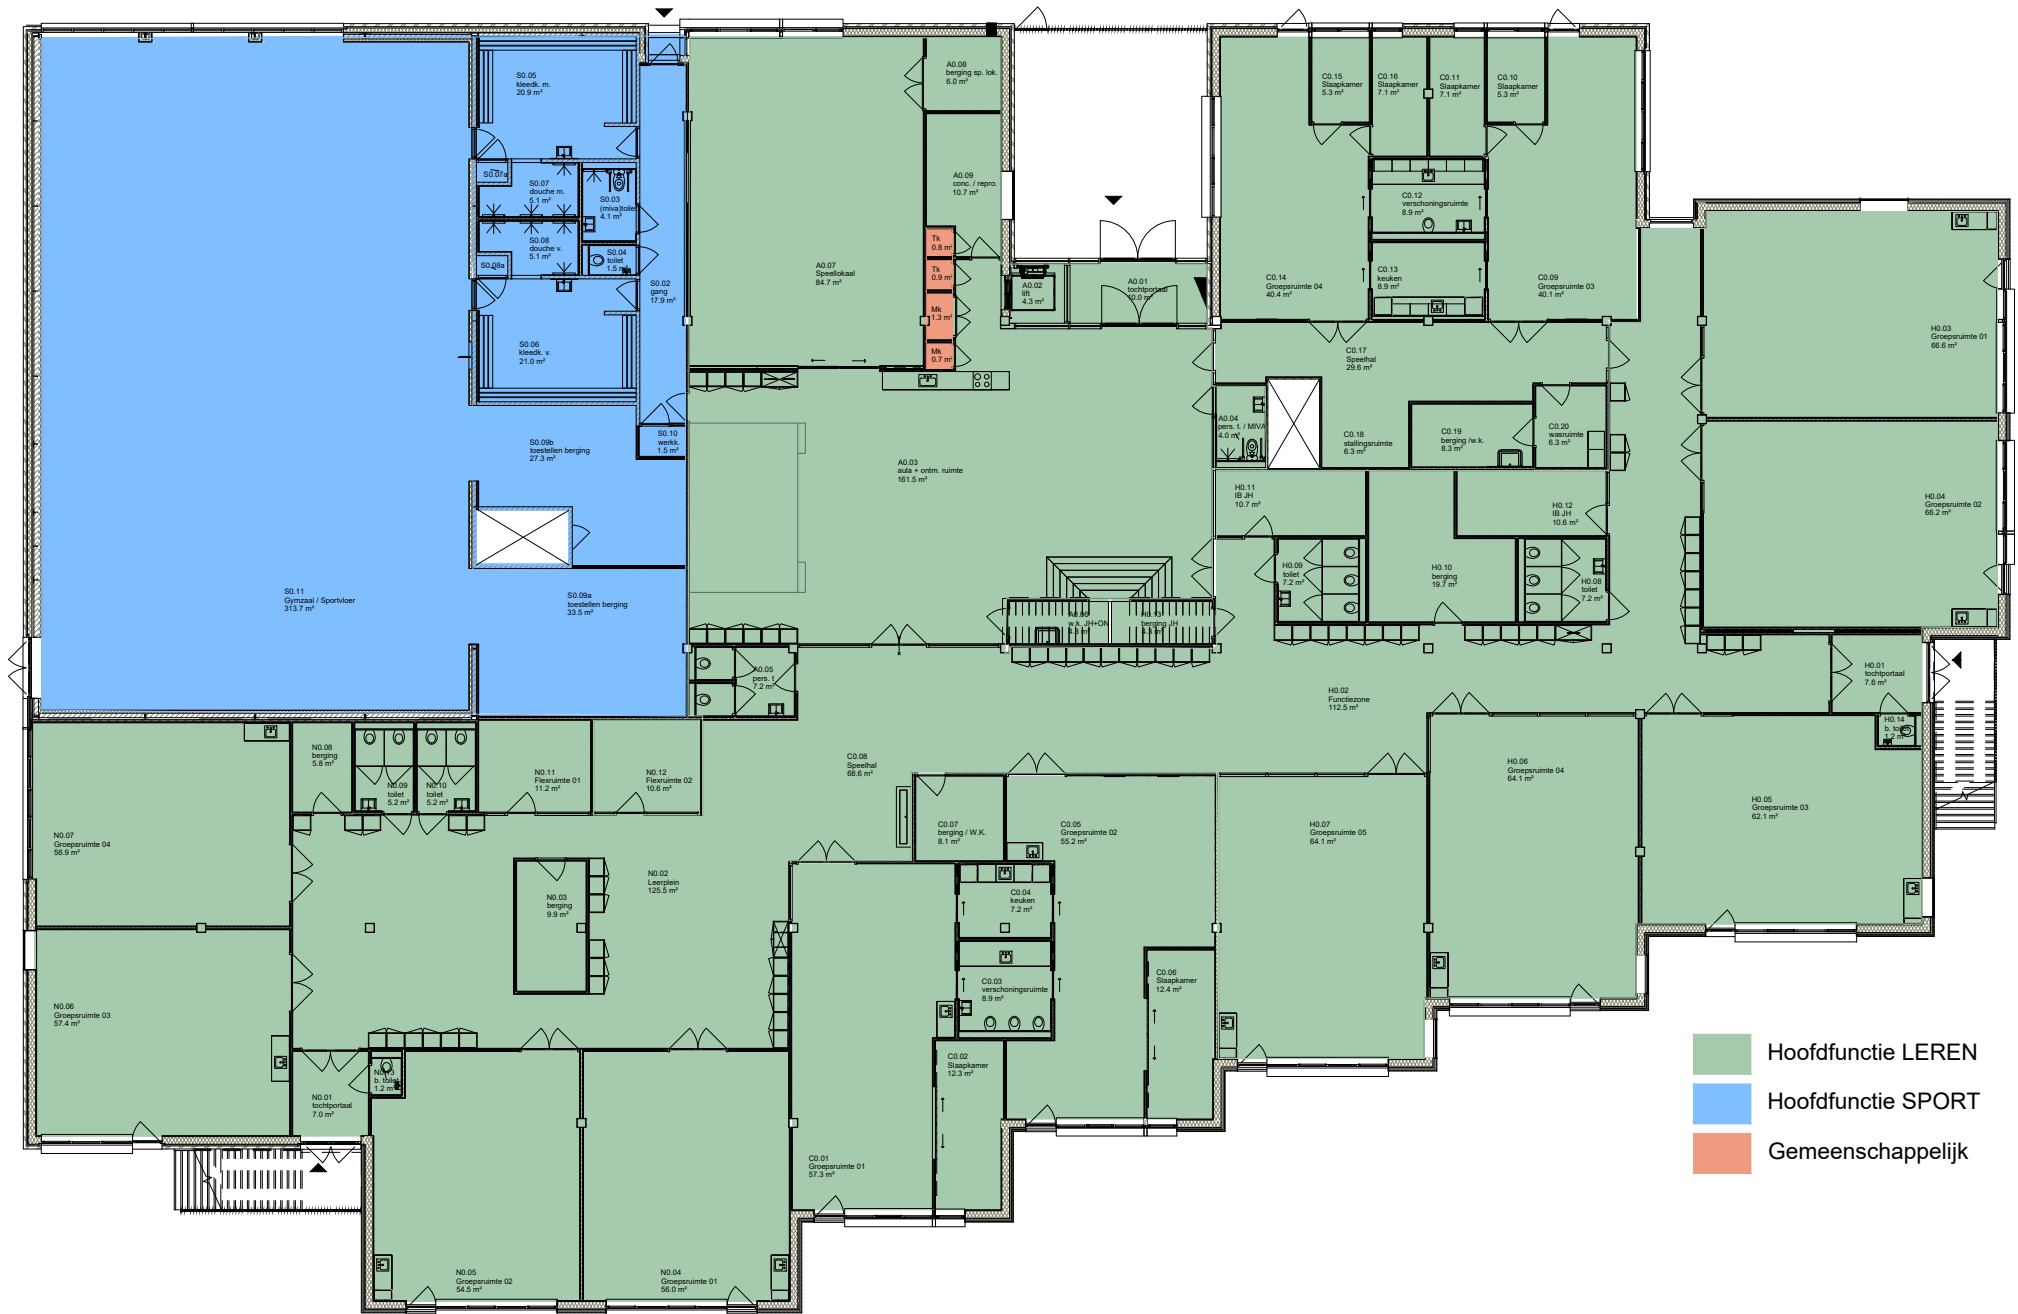


Hoofdfuncties verdieping

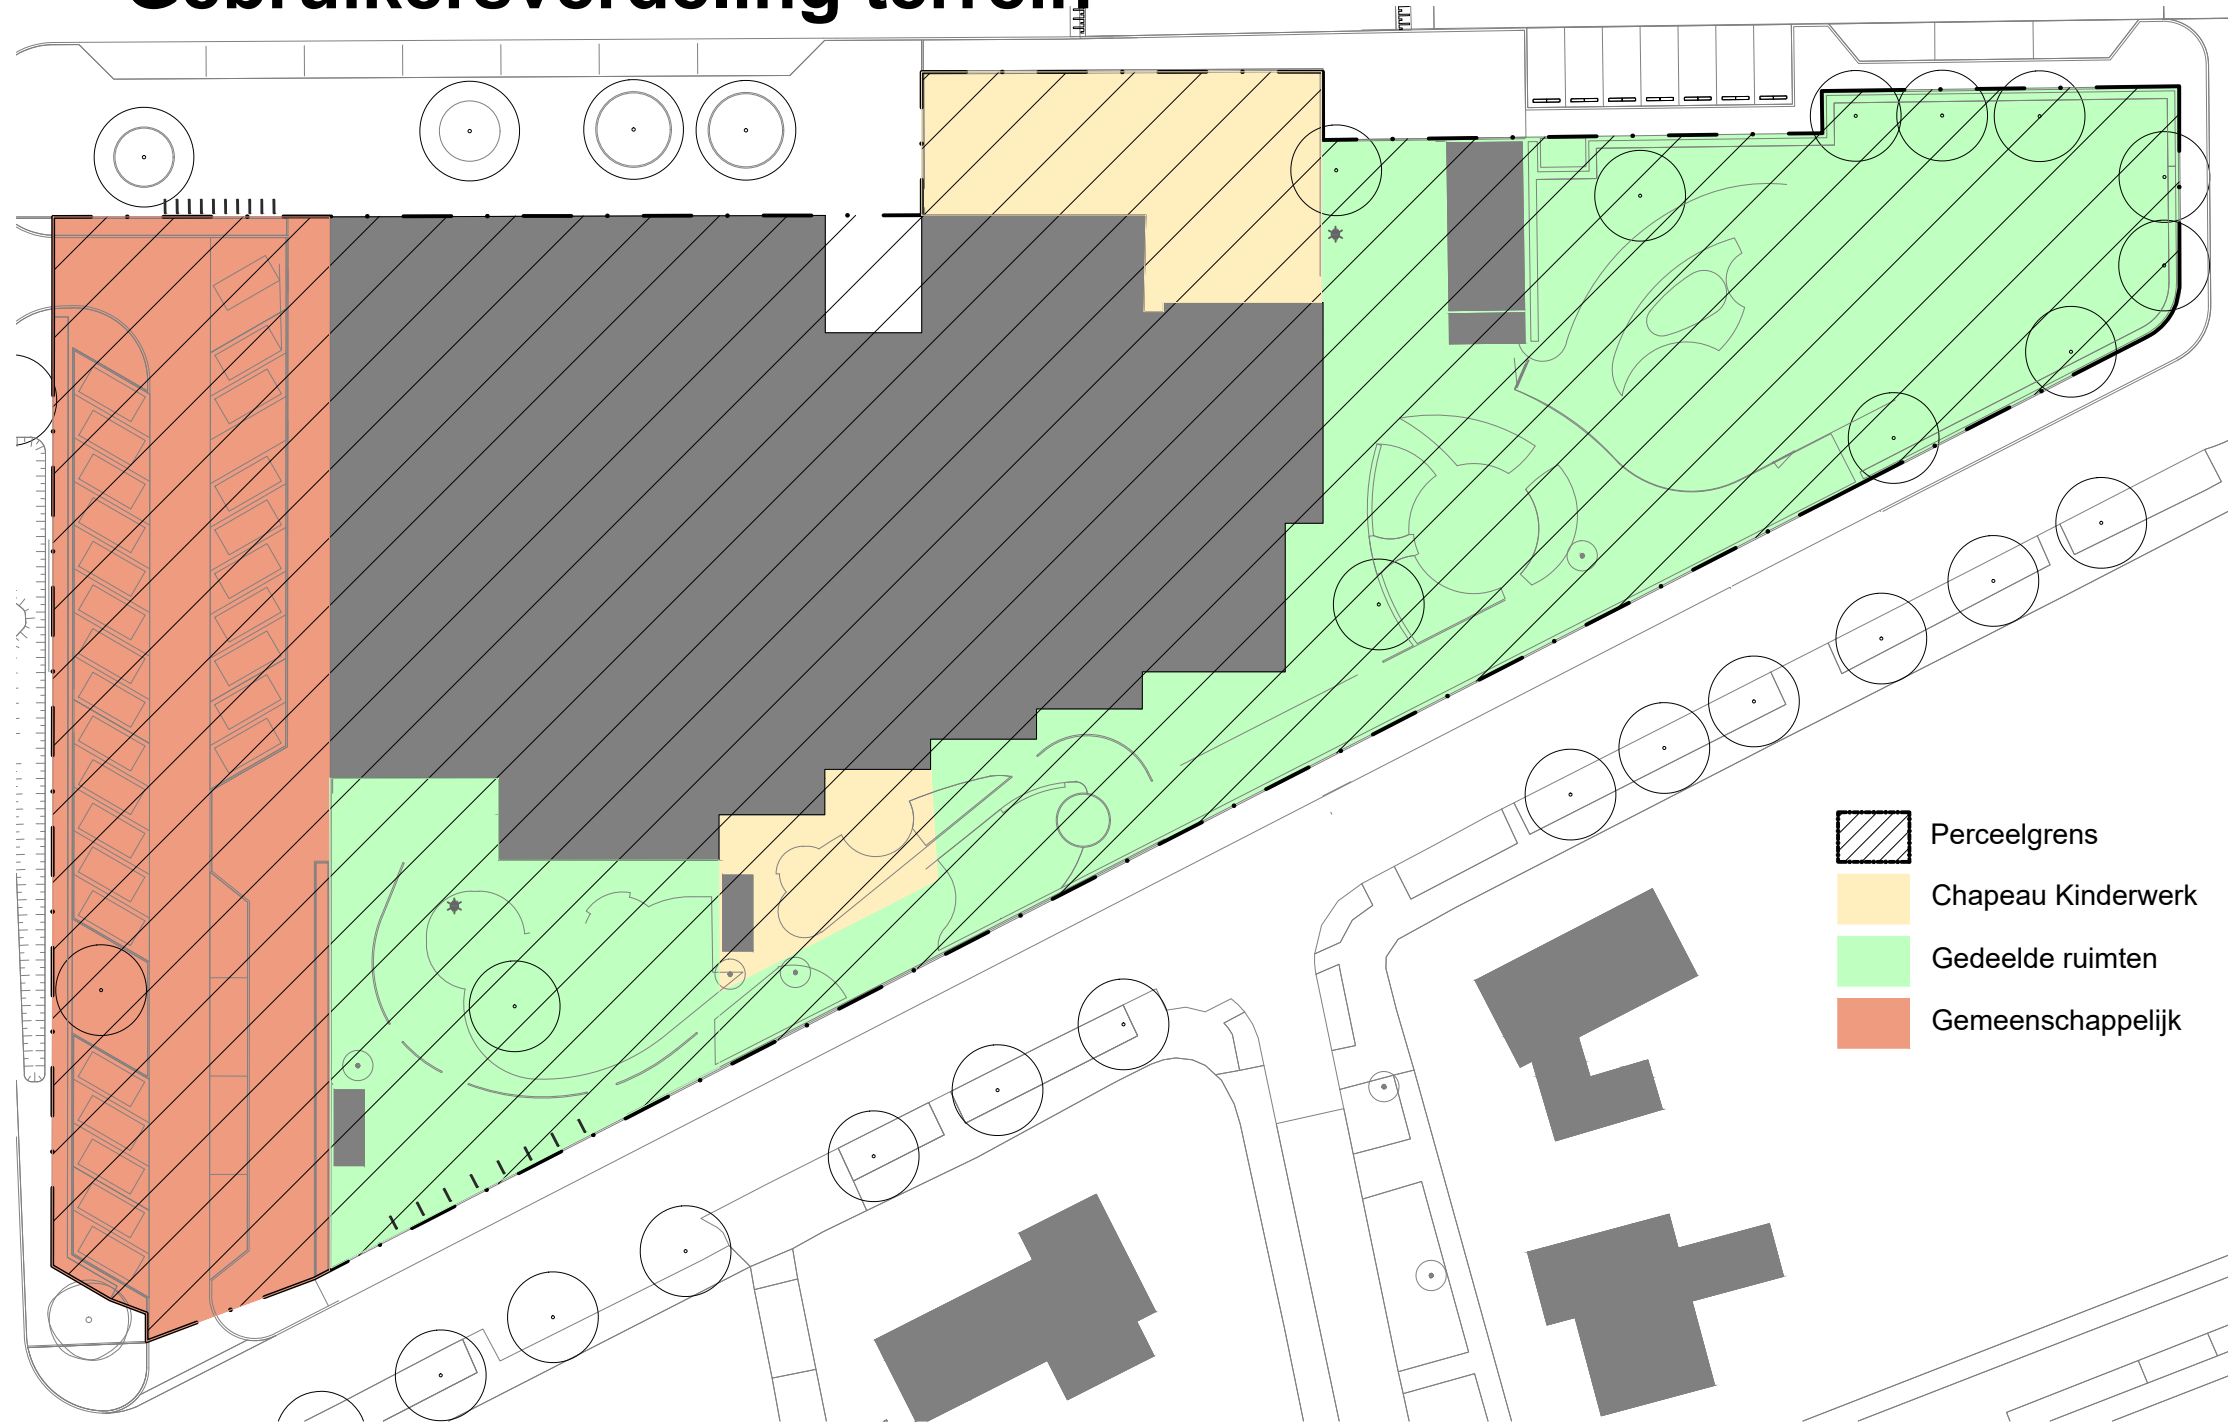

Gebruikersverdeling terrein



Gebruikersverdeling Begane grond

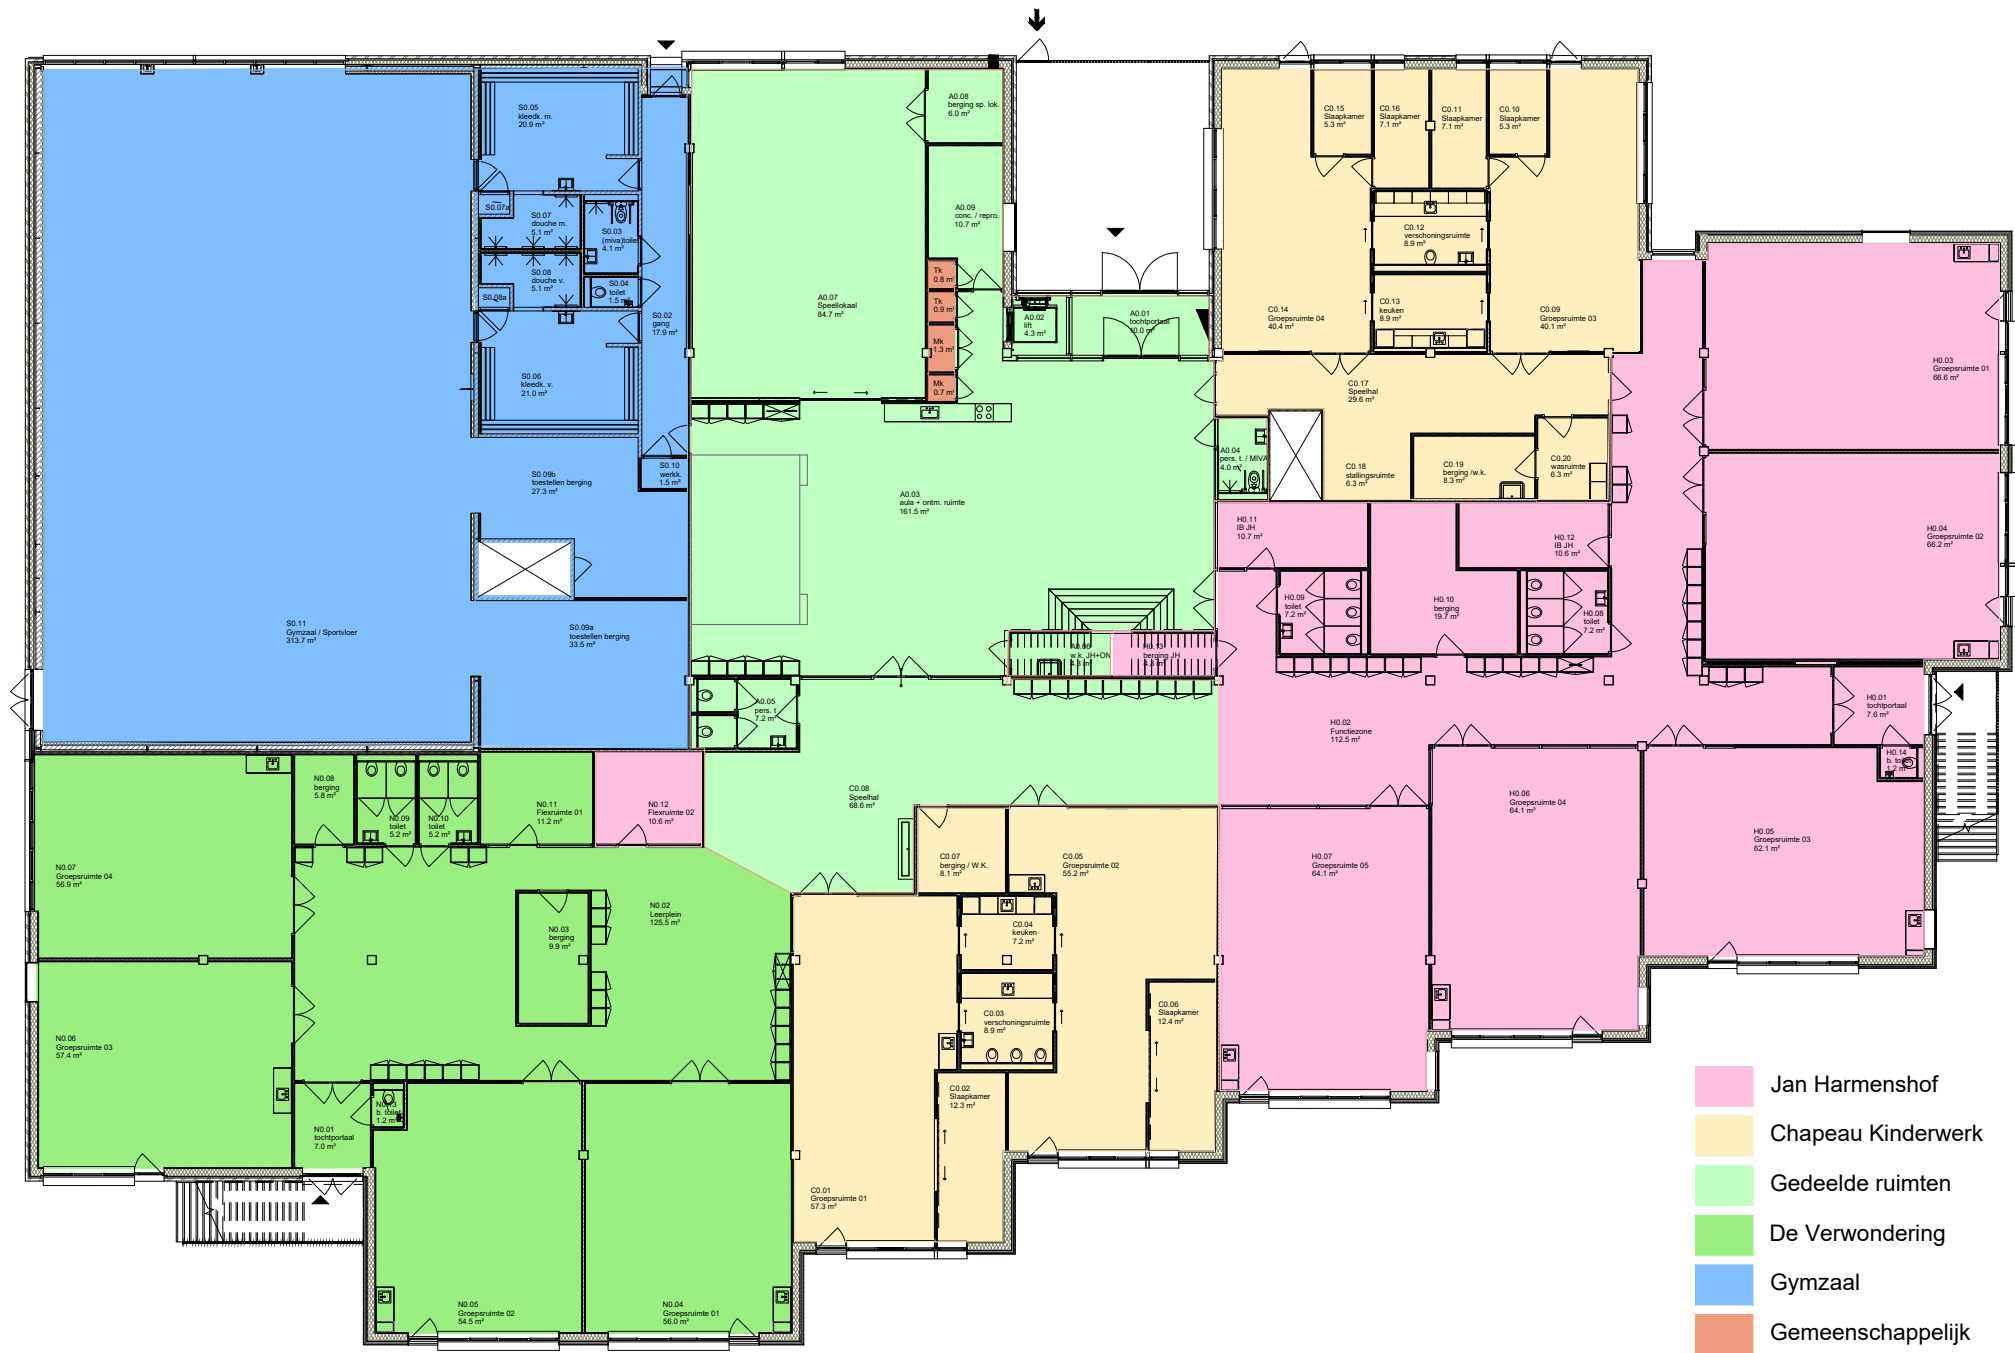

Gebruikersverdeling verdieping

