



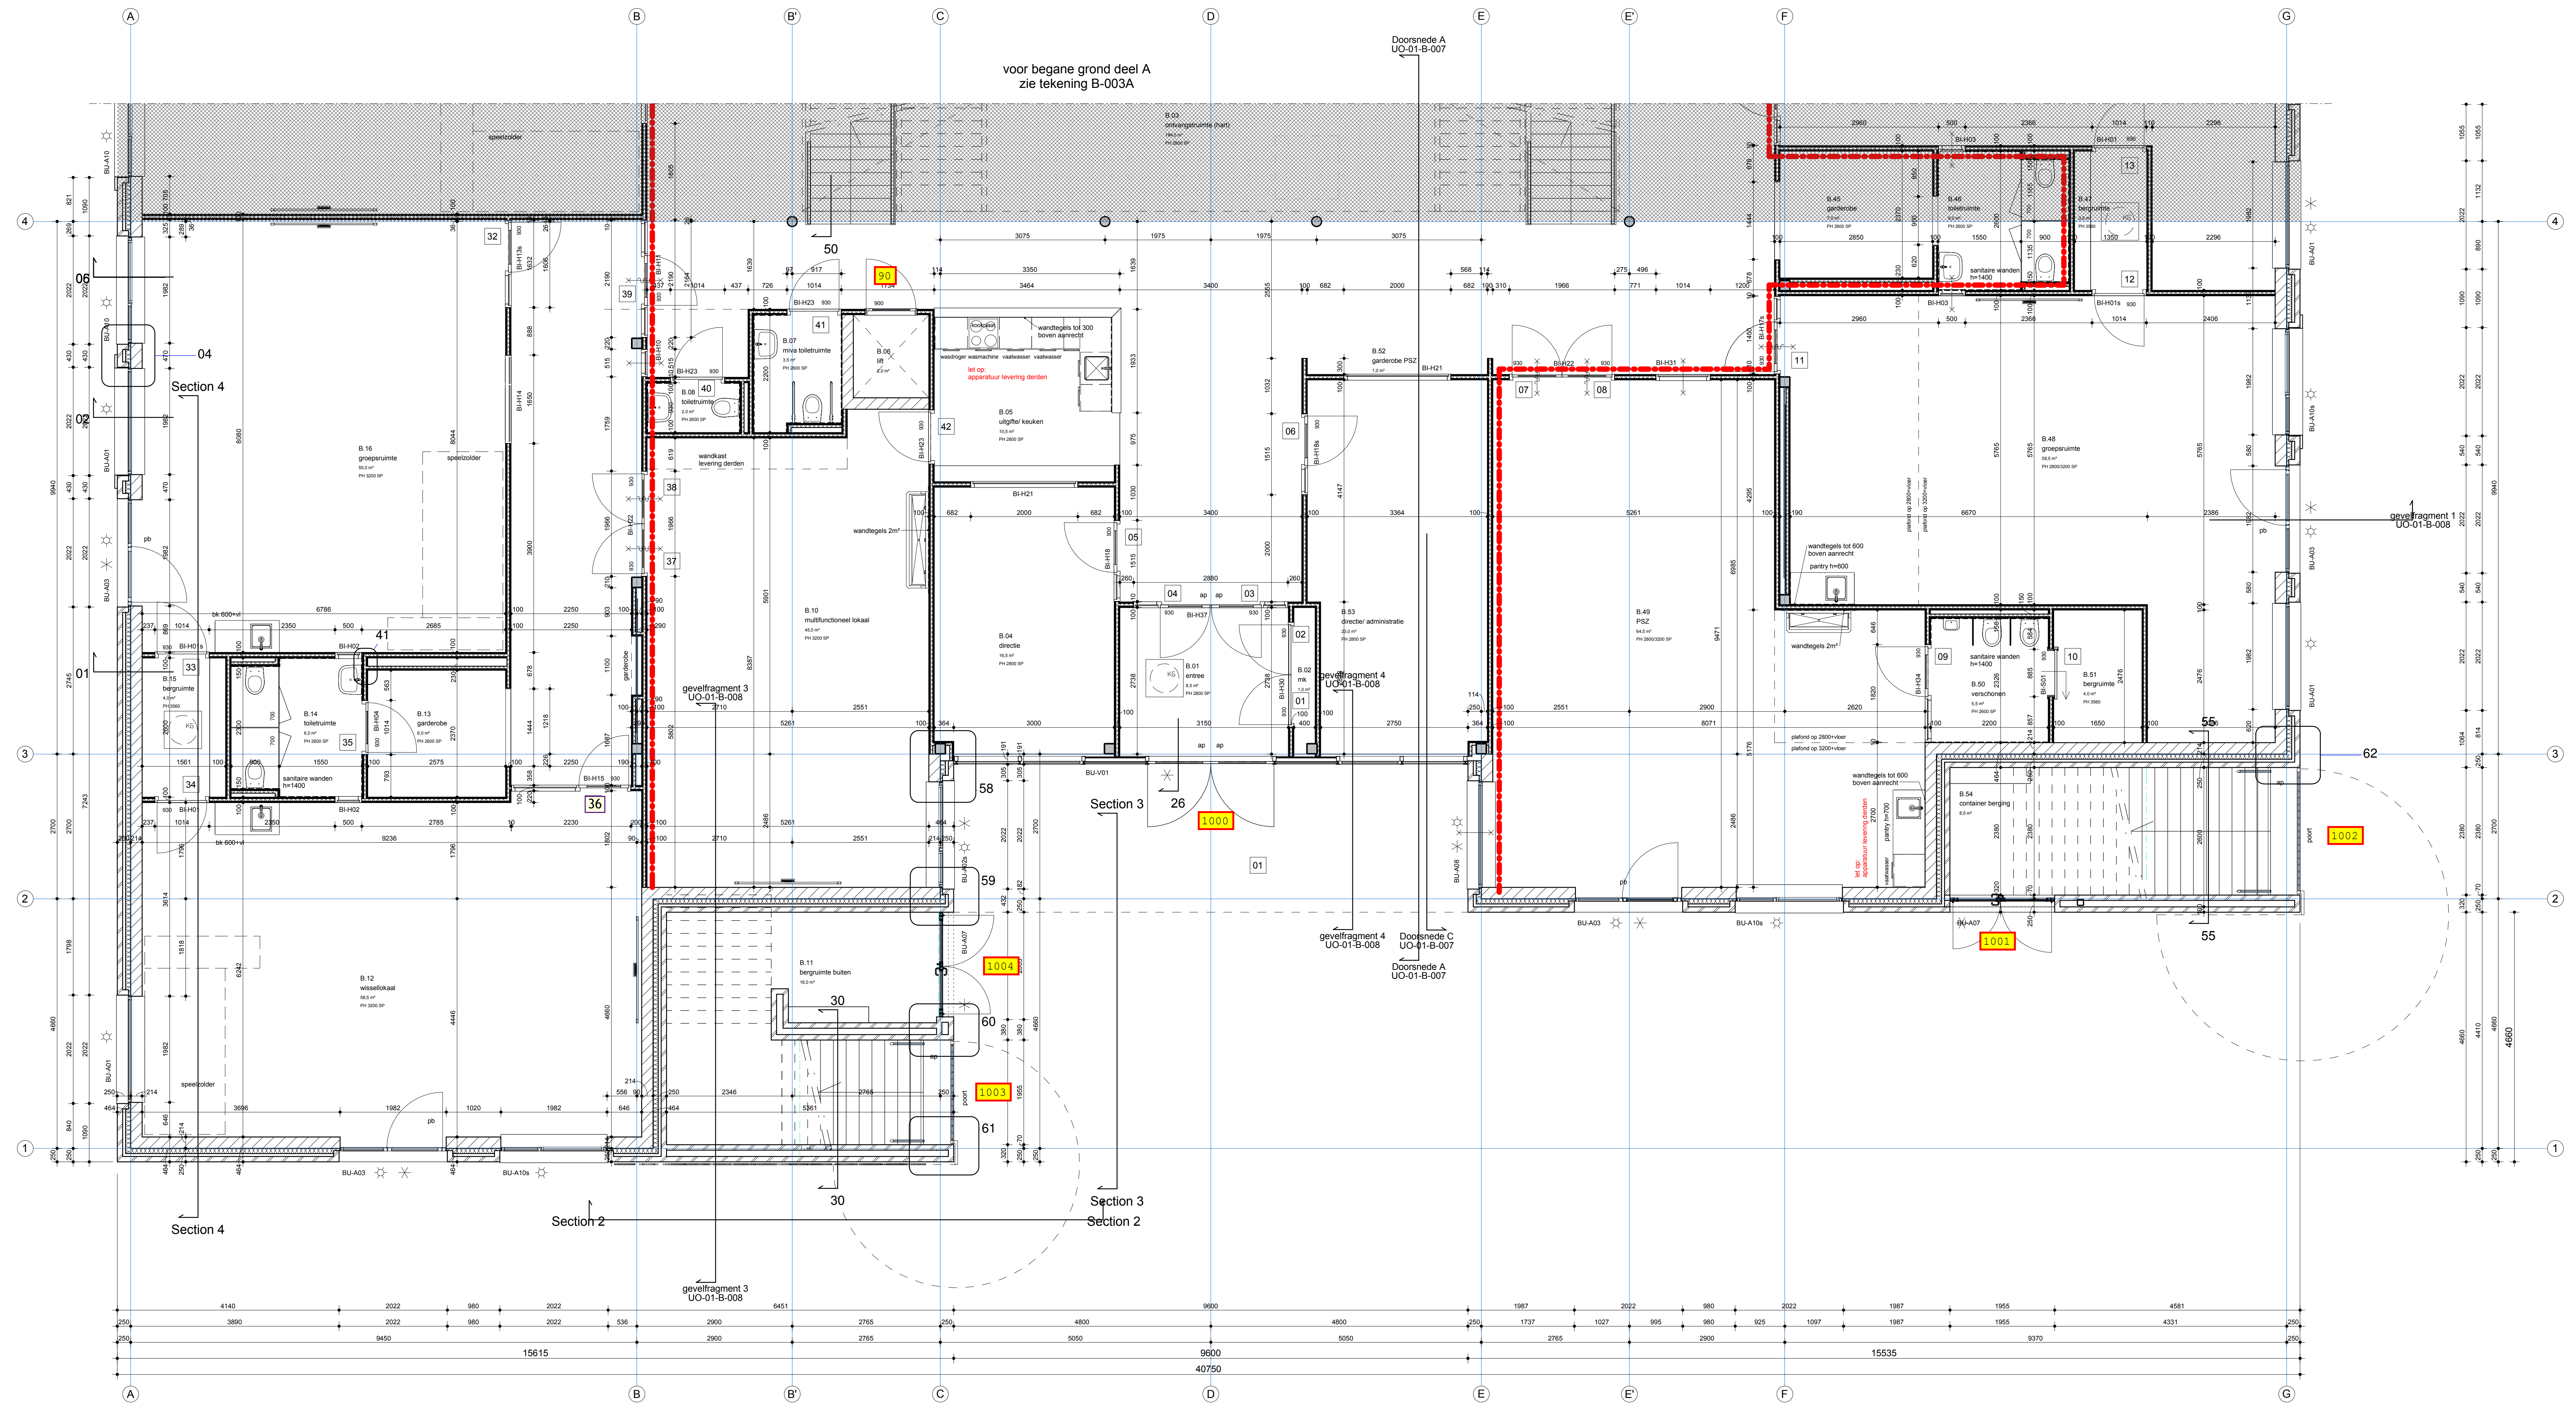

VLUCHTROUTEAANDUIDINGEN CONFORM OPGAVE E/W-ADVISEUR
NOODVERVERLICHTING EN NOODSTROOMVOORZIENING
CONFORM OPGAVE E/W-ADVISEUR
POEDERBLUSSERS CONFORM TEKENING E/W-ADVISEUR
OPSTELPLAATSEN STOOK- EN WARMWATERTOESTELLEN
CONFORM OPGAVE E/W-ADVISEUR

RENOVOOI

- metseiwerk
- kalkeandsteenwand
- metal-stud
- plafondhoogte t.o.v. vloer, systeemplafond
- brandscheiding brandcompartimenten 30 minuten
- 30 minuten brandwerend
- 30 minuten brandwerend en zelfsluitend
- brandslanghaspel 30 meter
- kozijn voorzien van zonwering
t.p.v. naar buiten draaiende deuren zonwering op binnenkant deur aanbrengen
en screenbak aan buitenkant laten doorlopen
let op: vlesgeveel achterzijde geen zonwering
vlesgeveel voorgevel t.p.v. vast glas en draaikiepramen zonwering
- kozijn inbraakwerend uitvoeren
let op: vlesgeveel achtergevel helemaal,
vlesgeveel voorgevel tot ca. 3500 en t.p.v. beloopbaar dak

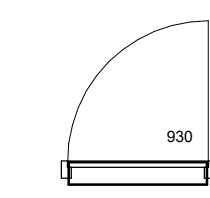

- binnendeur, 930mm breed,
minimale vrije doorgang 850mm
- hemelwaterafvoeren en noodoverstorten
volgens opgave W-adviseur/ constructeur
- noodoverstort
- standleiding
- kunststeen dorpel
- kolom volgens opgave constructeur
- kleefmagneet
- vrijloopdranger
- vloerput
- kruipgat
- paniekbeslag
- anti-paniek balk: deur met panieksluiting conform NEN-EN 1125
- meterkast (conform opgave en positie adviseur)
- deurnummer

Opdrachtgever		Gemeente Culemborg		
Project		Brede School Culemborg Oost		
Onderdeel		Plattegrond Begane Grond - deel B		
Projectnummer	Bladnummer	Schaal	Datum	Getekend
13148	UO-01-B-003B	1 : 50	2015-10-19	rw
Wijz.	Datum	Omschrijving		Getekend