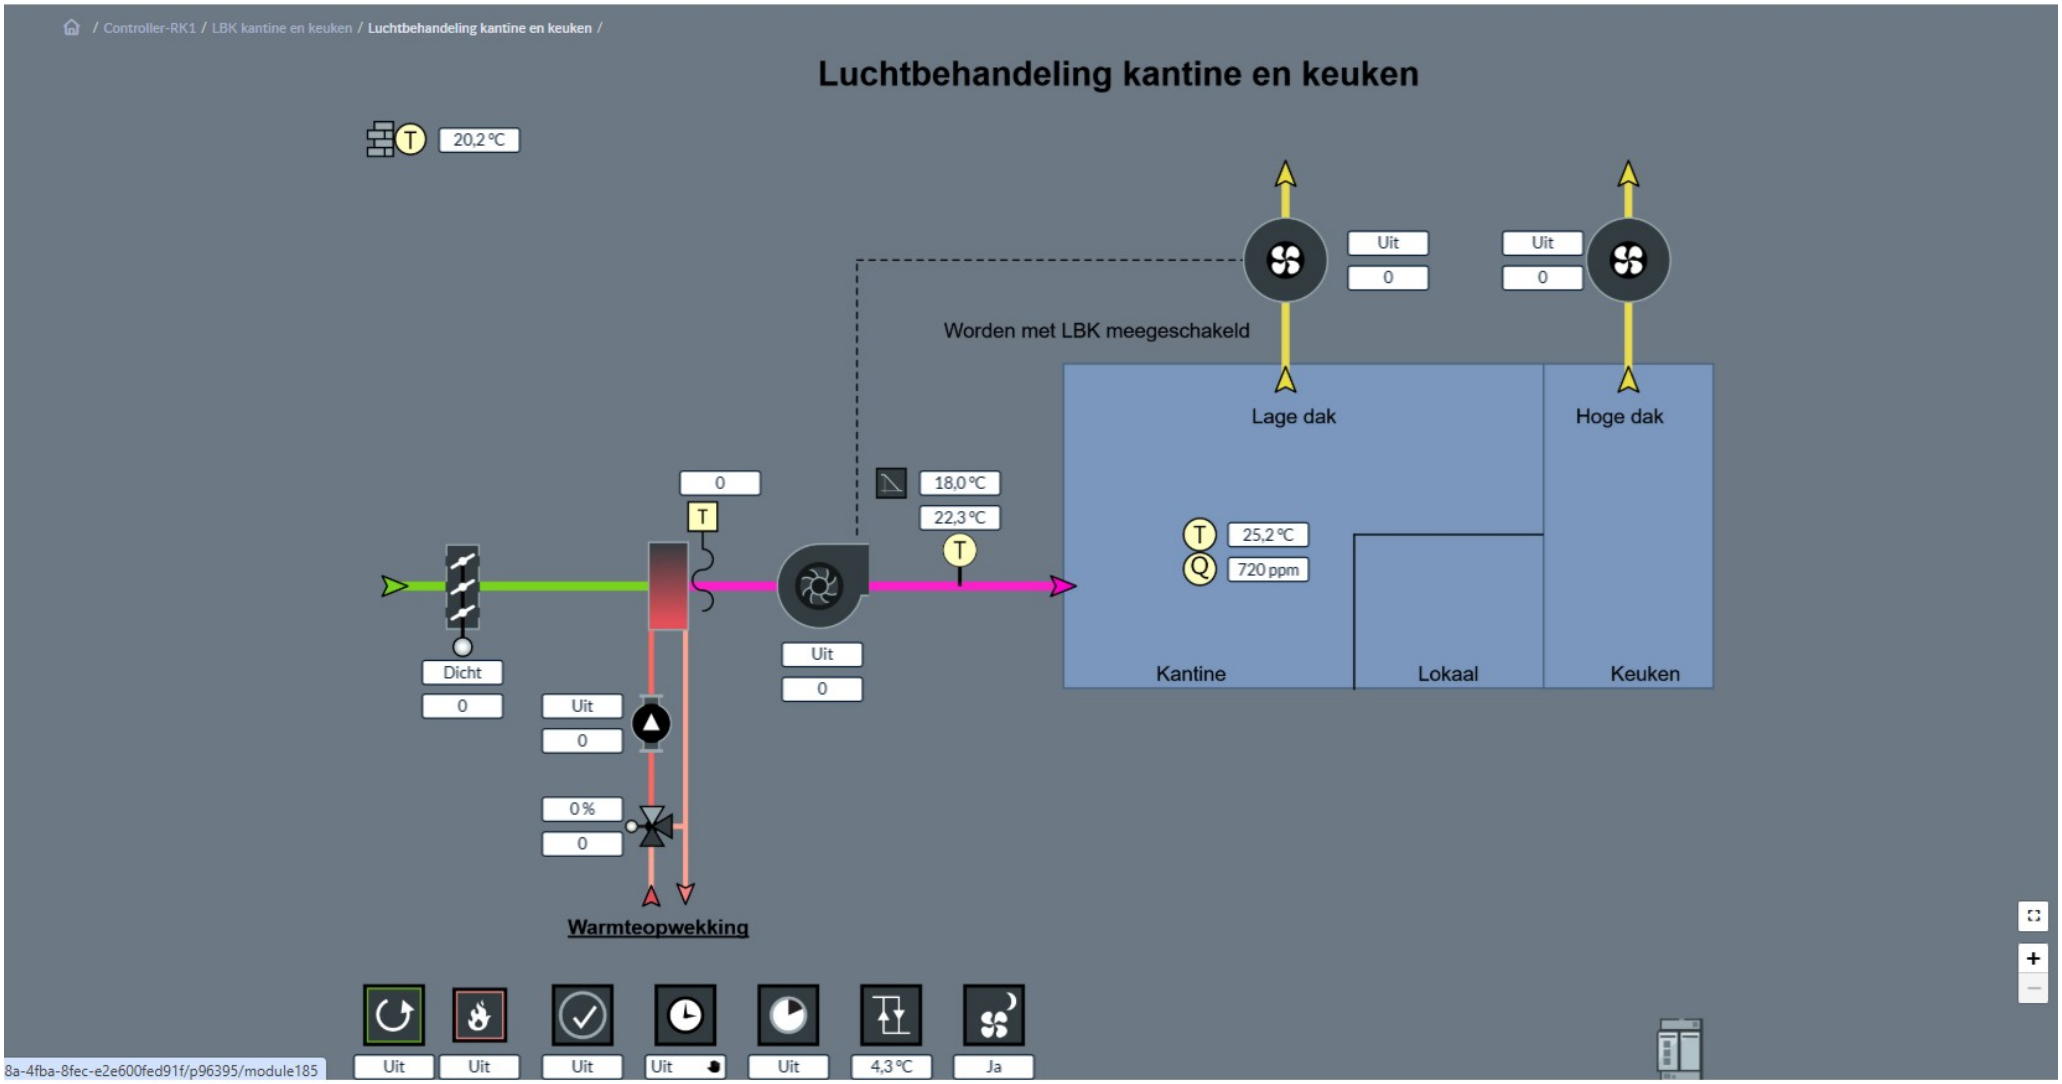

Luchtbehandeling kantine en keuken
20,2 °C
Uit
0
Uit
0
Worden met LBK meegeschakeld
Lage dak
Hoge dak
0
T
18,0 °C
22,3 °C
T
T
25,2 °C
Q
720 ppm
Dicht
0
Uit
0
Uit
0
0 %
0
Kantine
Lokaal
Keuken
Warmteopwekking
Uit
Uit
Uit
Uit
Uit
4,3 °C
Ja