


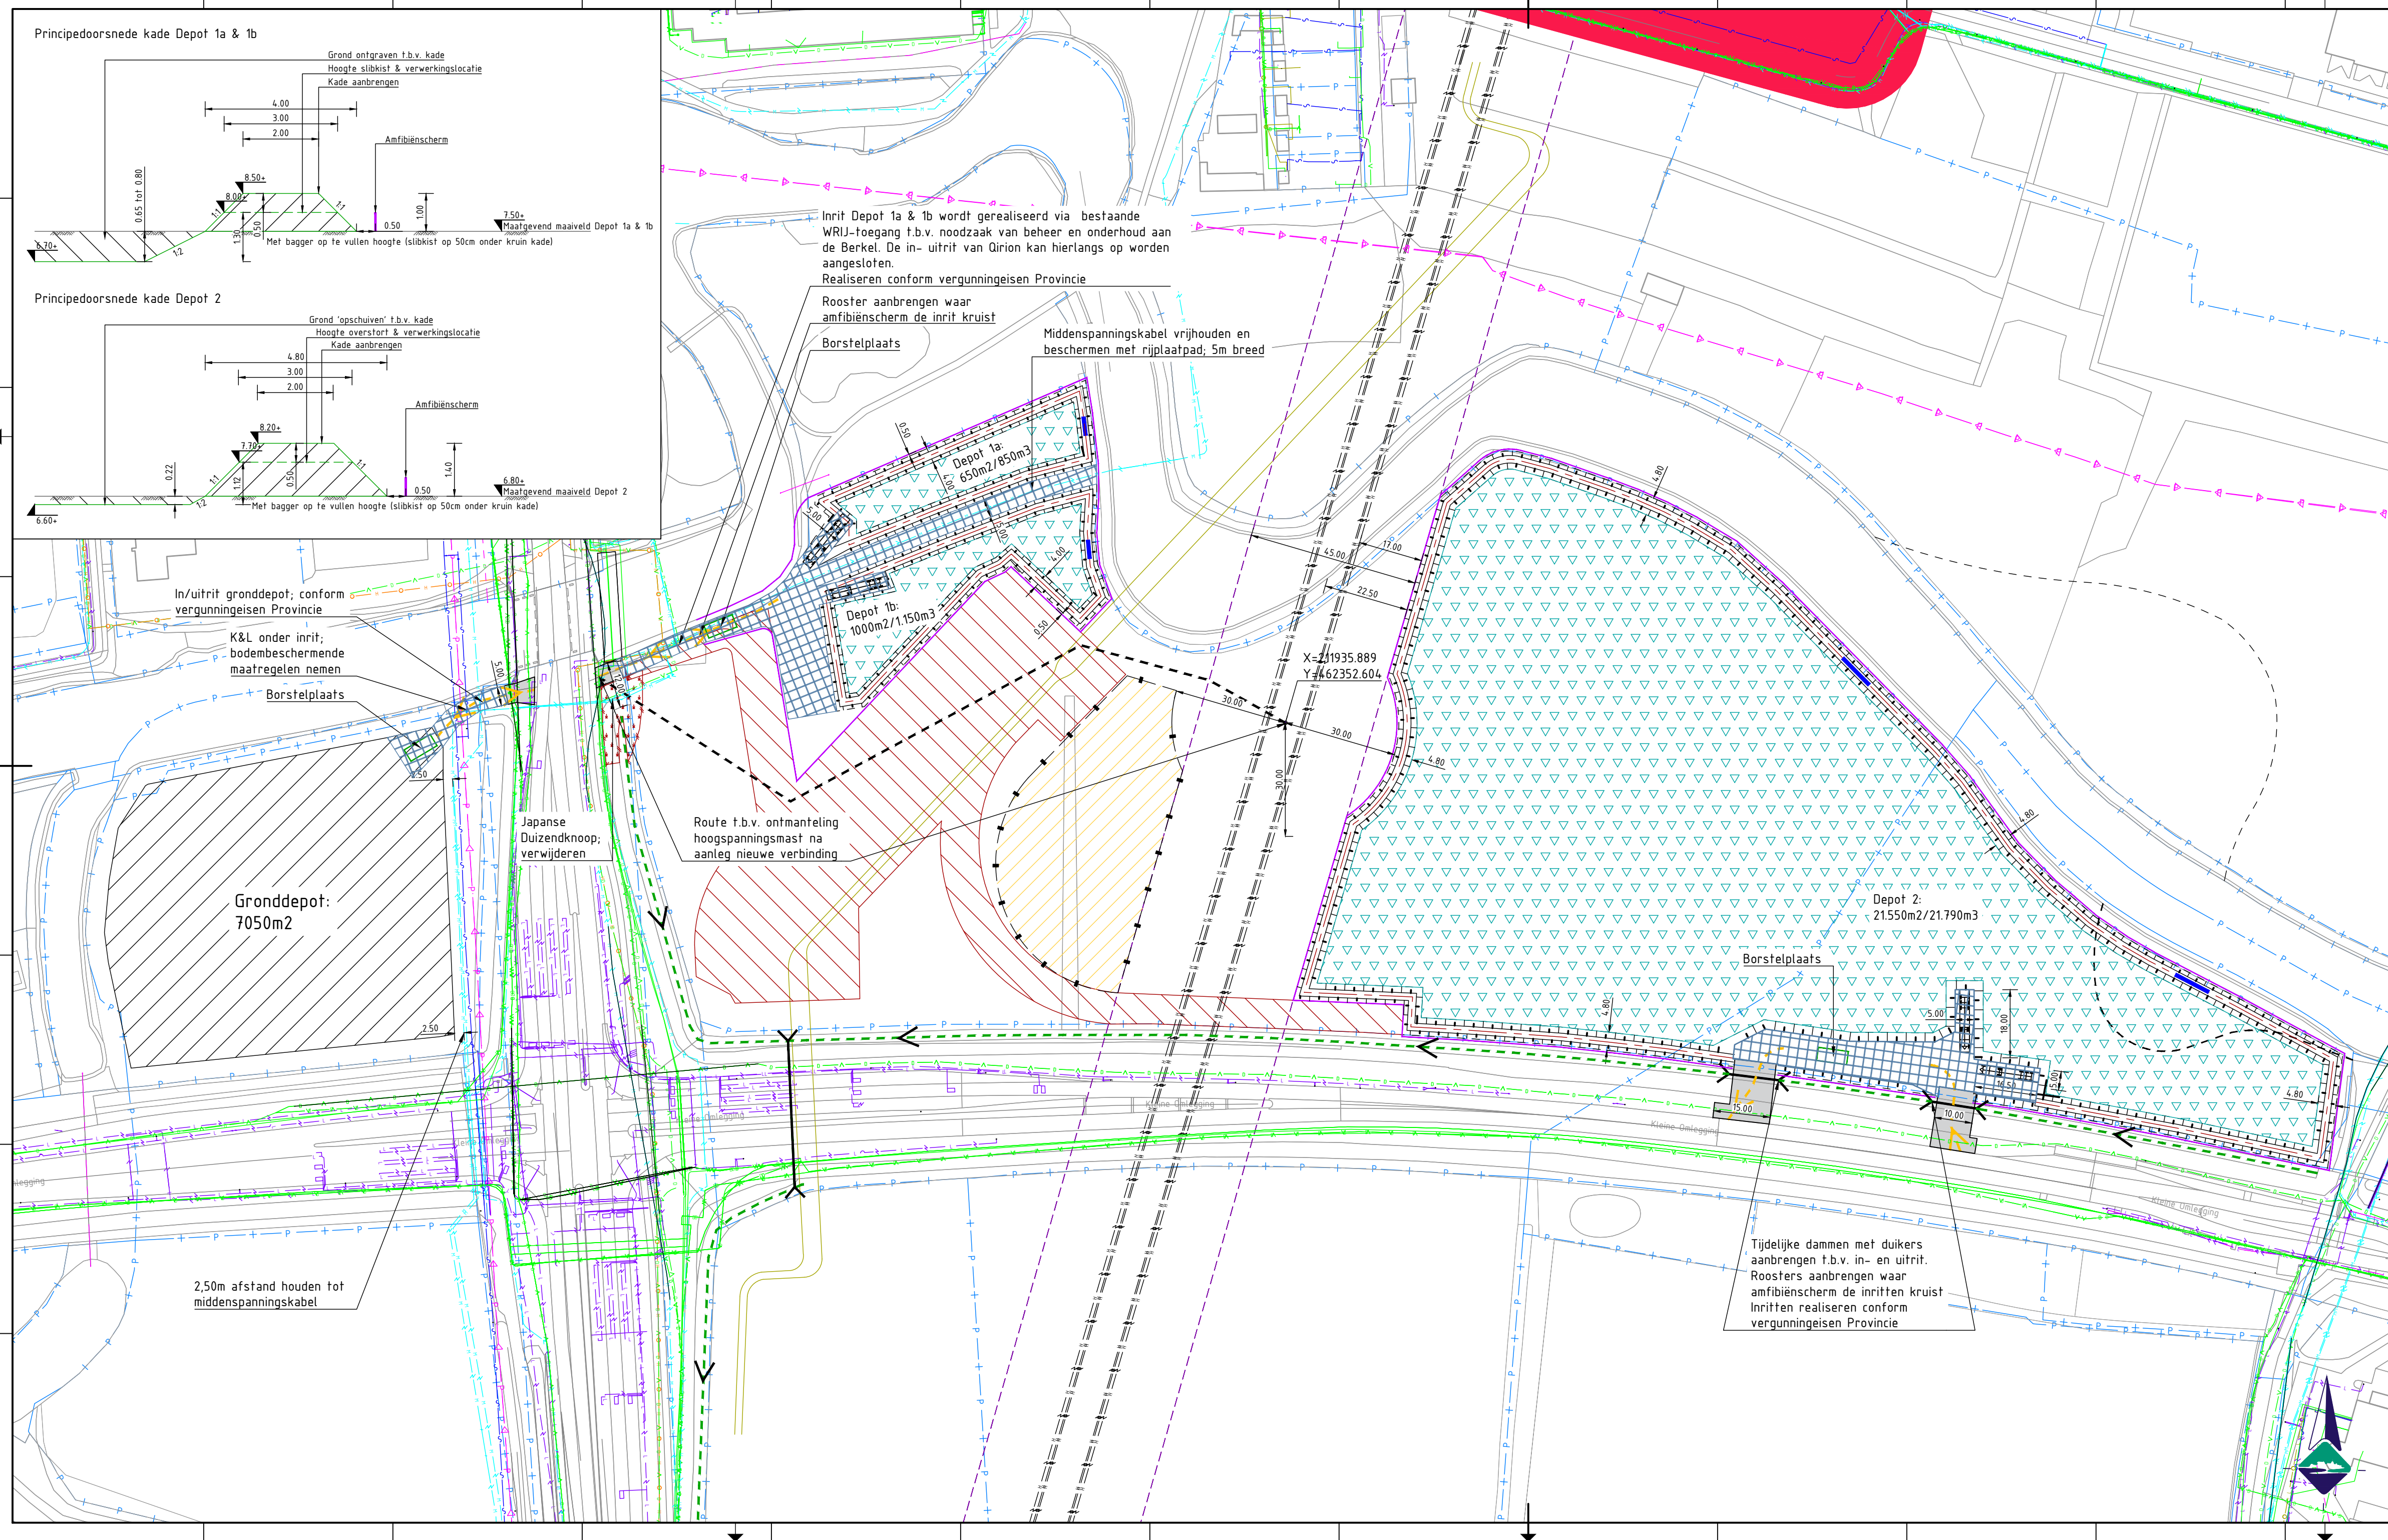

LEGENDA

- | | |
|---|---|
|  | Bestaande situatie |
|  | Kadastrale grenzen |
|  | Bestaande hoogspanningsleiding 150 kV (contact Tennet) |
|  | Nieuw aan te leggen hoogspanningsleiding; ondergronds (contact Qirion) |
|  | 'Belemmerde strook': 22,5m aan weersijden, vanaf het hart van de leidingen + ruimte van 30x30m rond de mast vrij houden |
|  | 'Werkerterrein belast' volgens Zakelijkrechtkaart 150kV verbinding (25-9-2024) van Tennet |
|  | Ruimtegebruik meandering Berkel Buitengebied |
|  | Afvoerroute water uit baggerdepot; opschonen |
|  | In- en uitrit, met rijrichting |
|  | Uitwegen; verhard met betonplaten |
|  | Verwerkingslocatie bagger; verhard met rijplaten |
|  | Losplaats bagger |
|  | Kade (zie principe) |
|  | Slibkist aanbrengen; afvoer op de Berkel. Buis ingraven in beheerpad, onderhoudsroute moet berijdbaar blijven |
|  | Baggerdepot |
|  | Amfibieën scherm |
|  | Afrastering t.b.v opslag, directiekeet e.d. |
|  | Binnen belaste strook enkel opslag van klein, non-magnetsch materiaal (duikers, beschoeding e.d.) |

Opmerkingen:

- Maten in meters;
 - Dimensies van materialen in millimeters;
 - Hoogtematen in meters t.o.v. NAP
- 

Kabels en Leidingen

- | | |
|---|---------------------|
|  | Data |
|  | Laagspanning |
|  | Middenspanning |
|  | Hoogspanning |
|  | Gas - Lage druk |
|  | Gas - Hoge druk |
|  | Water |
|  | Riool - Vrij verval |
|  | Riool - Persleiding |

Project:
Zutphen Stroomt

Onderdeel: **Situatie baggerdepots & gronddepot**

Opdrachtgever:

Waterschap  Rijn en IJssel

Datum:	4-9-2026	Projectnummer:	062-24-BWZ
Schaal:	1:1000	Besteknummer:	062-24-BE
Formaat:	A2 1: 841x420mm	Getekend:	E. van Erp
Fase:	NVI	Gecontroleerd:	A. van Veghel
Versie:	1.0	Projectleider:	H. Zwart
Status:	DEFINIEF	Tekeningnummer:	
Blad:	1 van: 1		062-24-TE-BE-009

 **bwz**
ingenieurs

Lekdijk 15
4121 KG Everdingen
t: 0347 745 800
w: www.bwz-ingenieurs.nl

062-24-TE-BE-009
X-XX-BAGGERDEPOT DEF NVI.dw