



3532.01 MUMC+ Maastricht, pergola daktuin




pergola kort

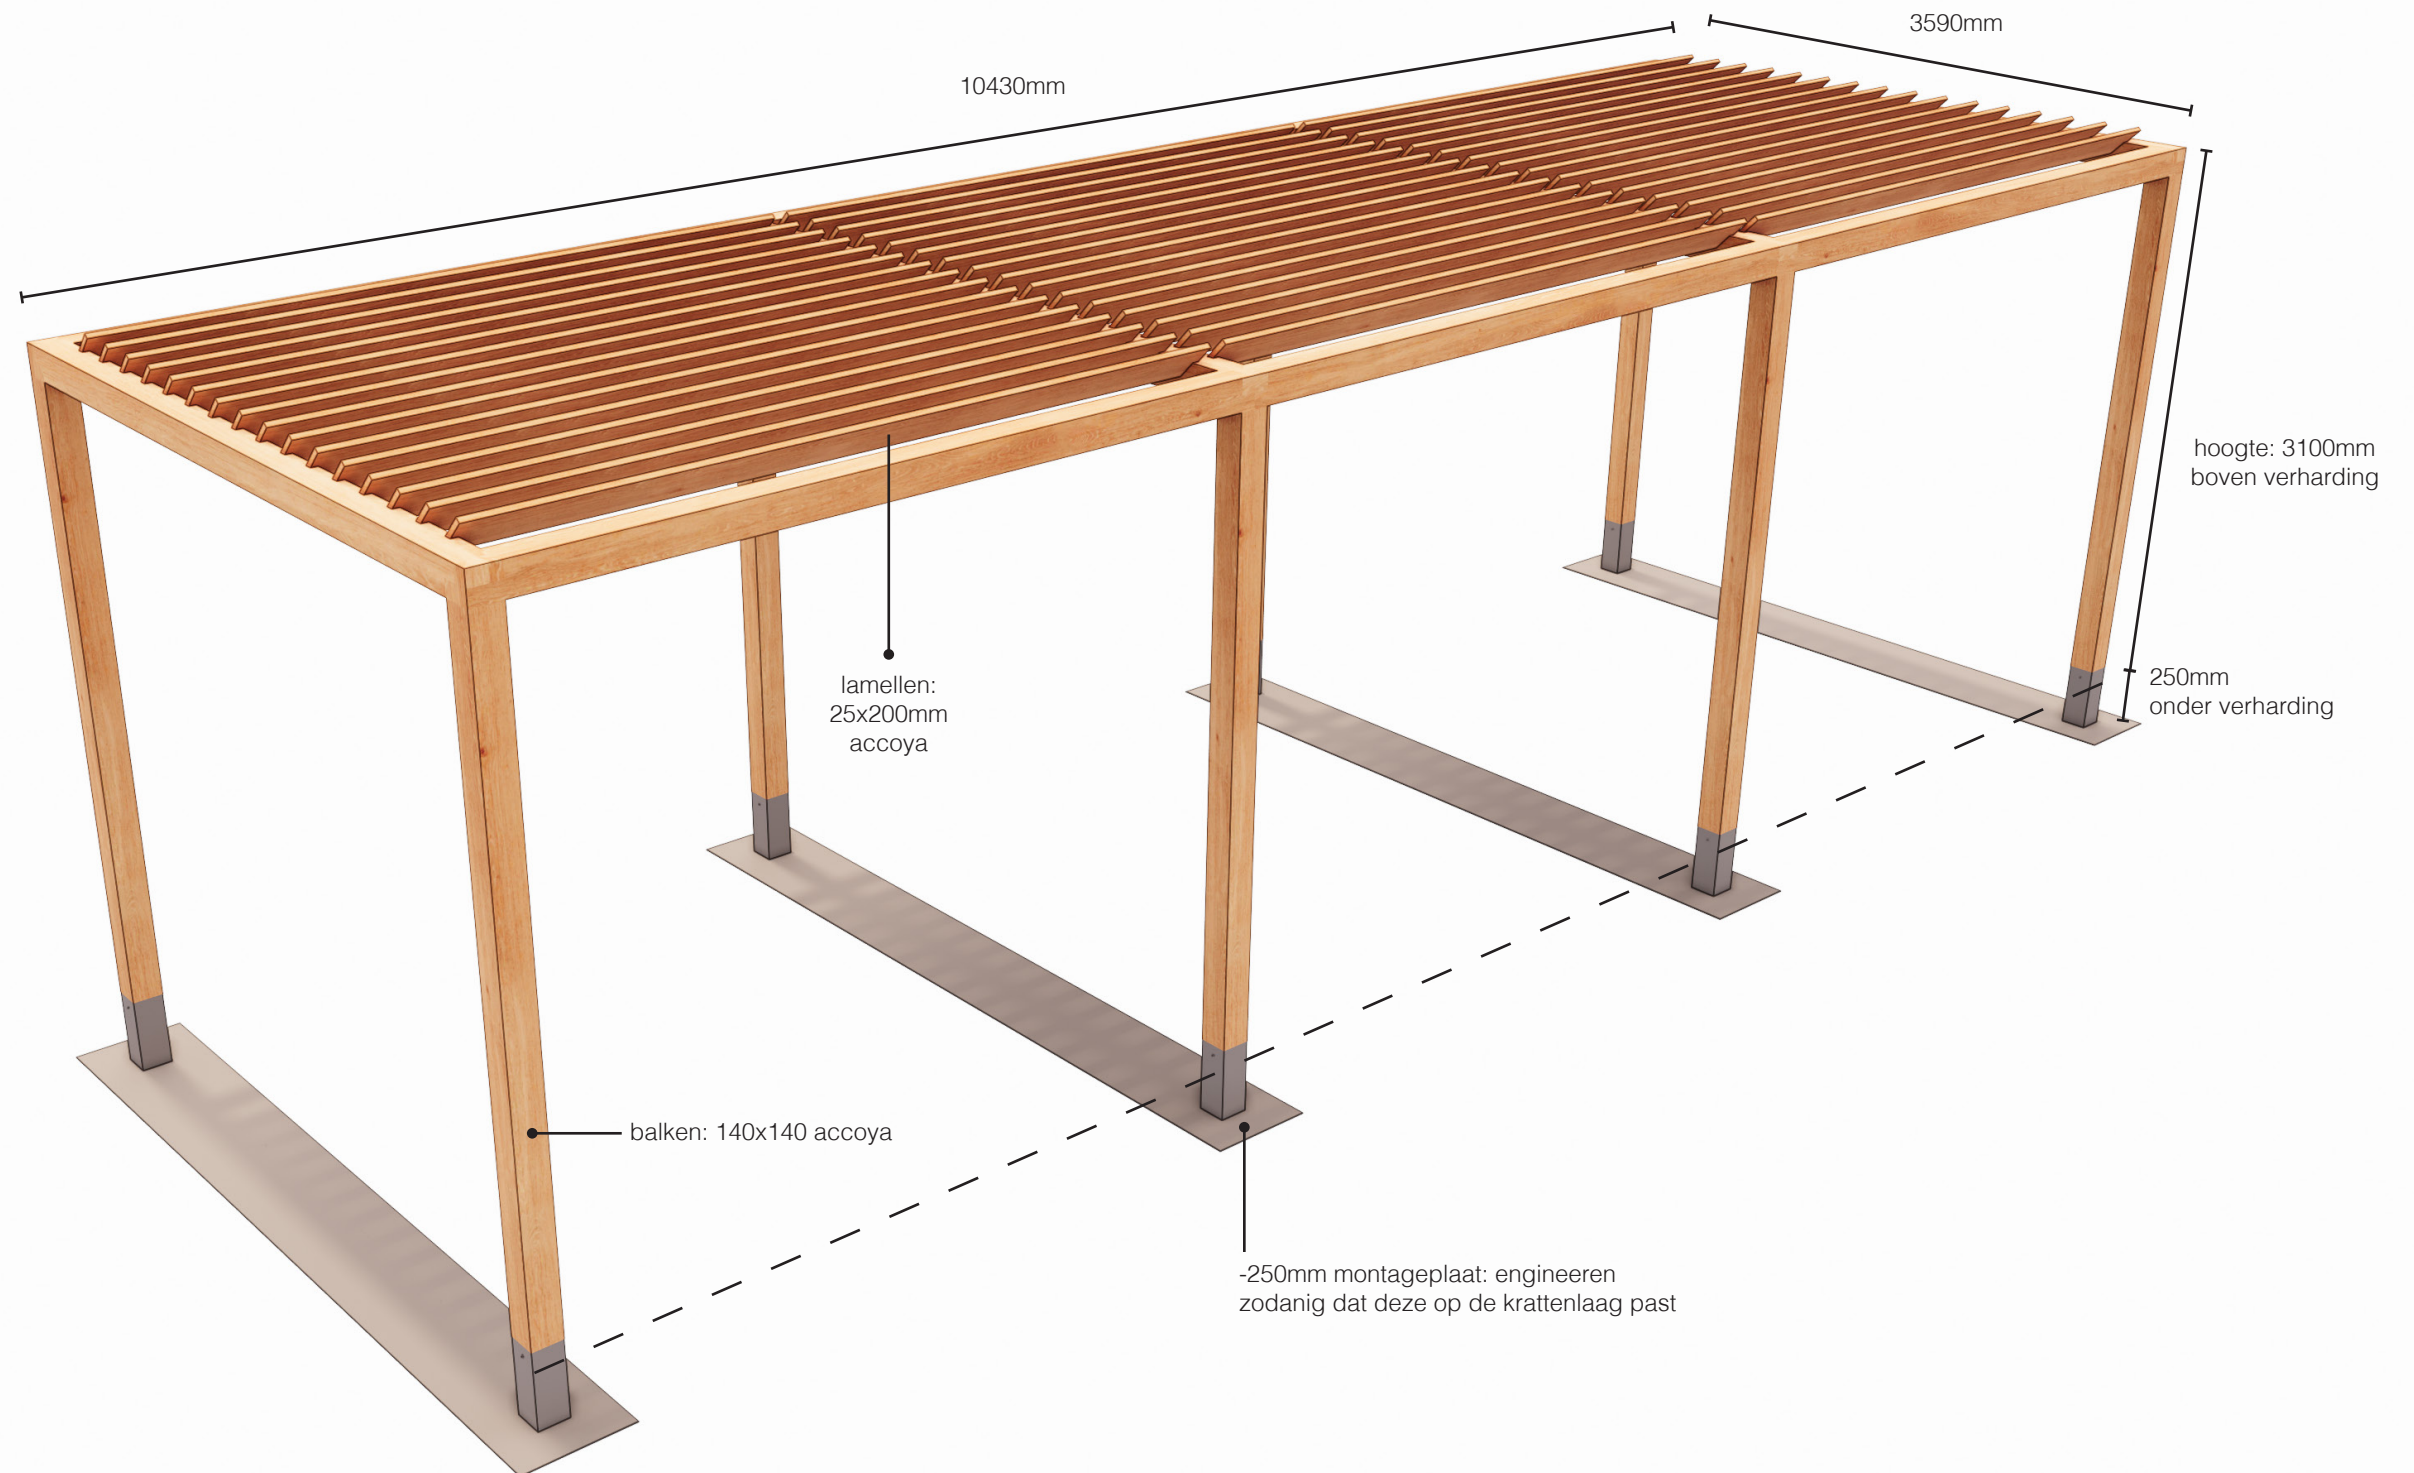

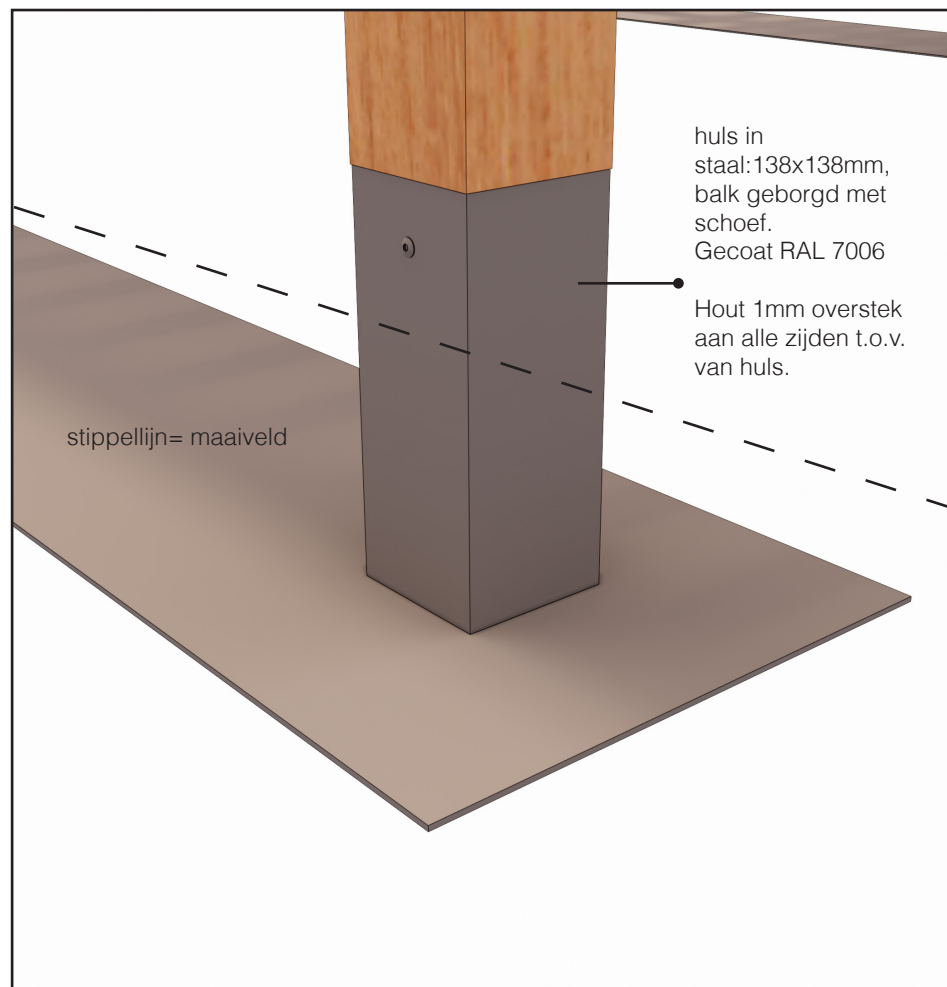

detail montageplaat: 100mm boven verharding, 250mm onder verharding

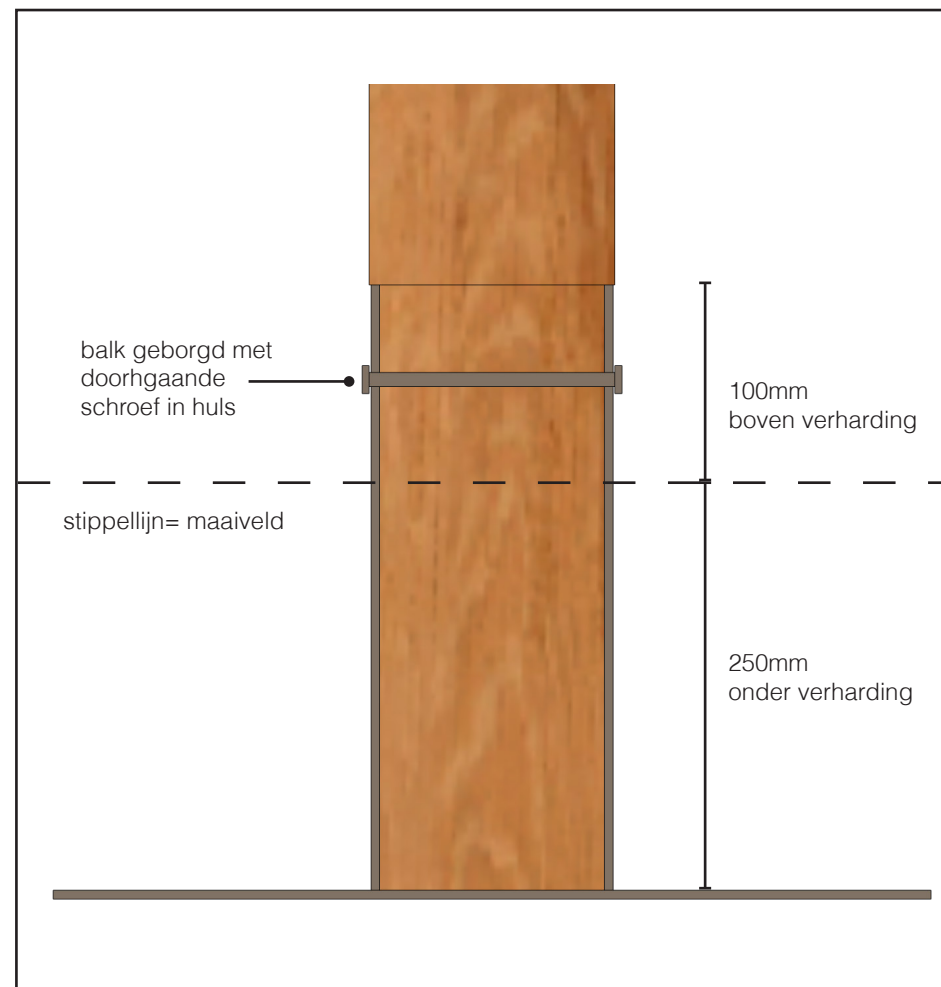

detail montageplaat: 100mm boven verharding, 250mm onder verharding



detail hoek balk verbinding (2 balken)



detail hoek balk verbinding (2 balken)



detail tussen balk verbinding (3 balken)



detail tussen balk verbinding (3 balken)




detail tussen balk verbinding (3 balken)




detail tussen balk verbinding (3 balken)



detail LED spots

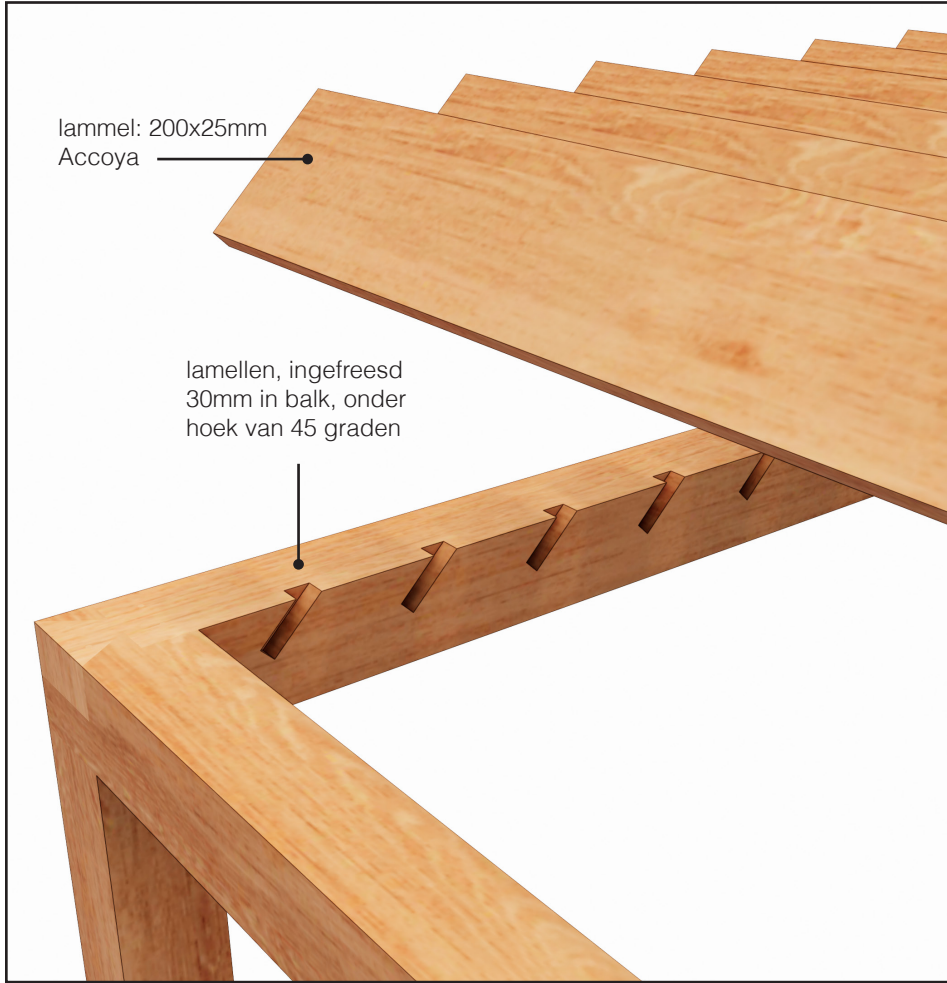

detail lamellen bevestiging

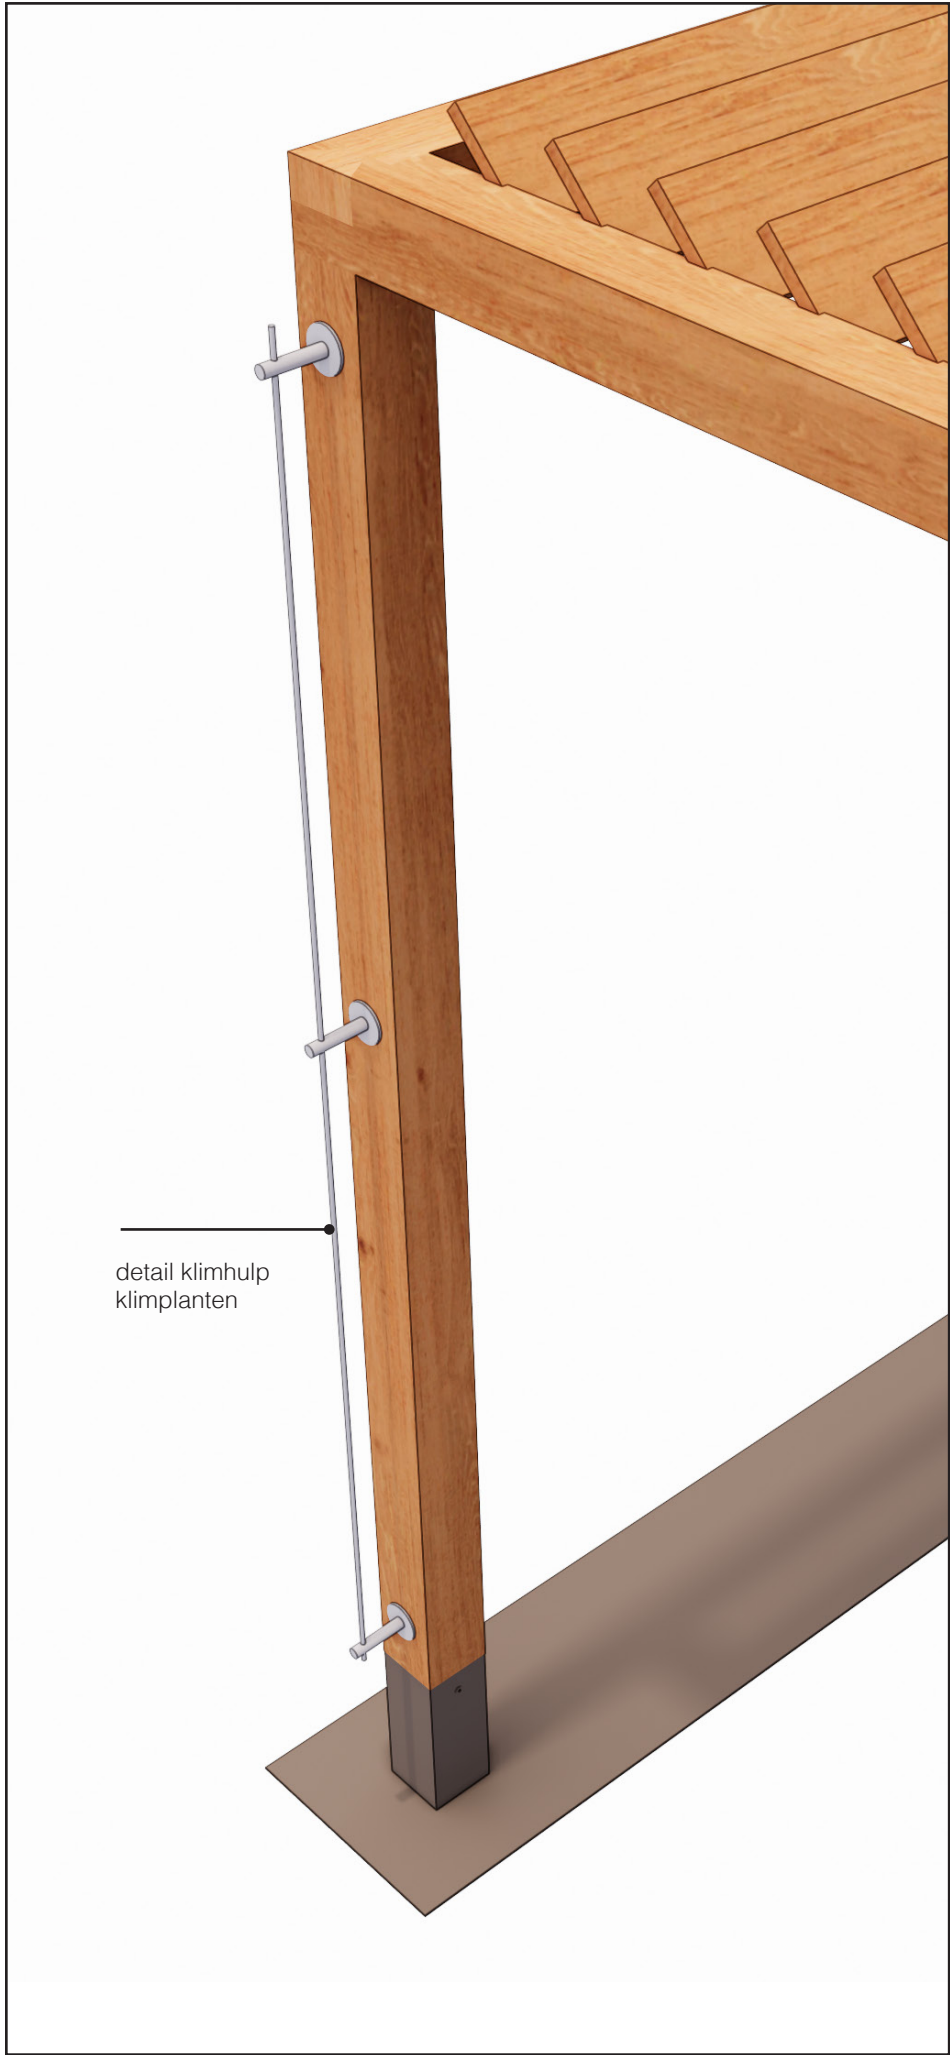

detail lamellen bevestiging



*exacte detaillering en stuks: n.t.b.