


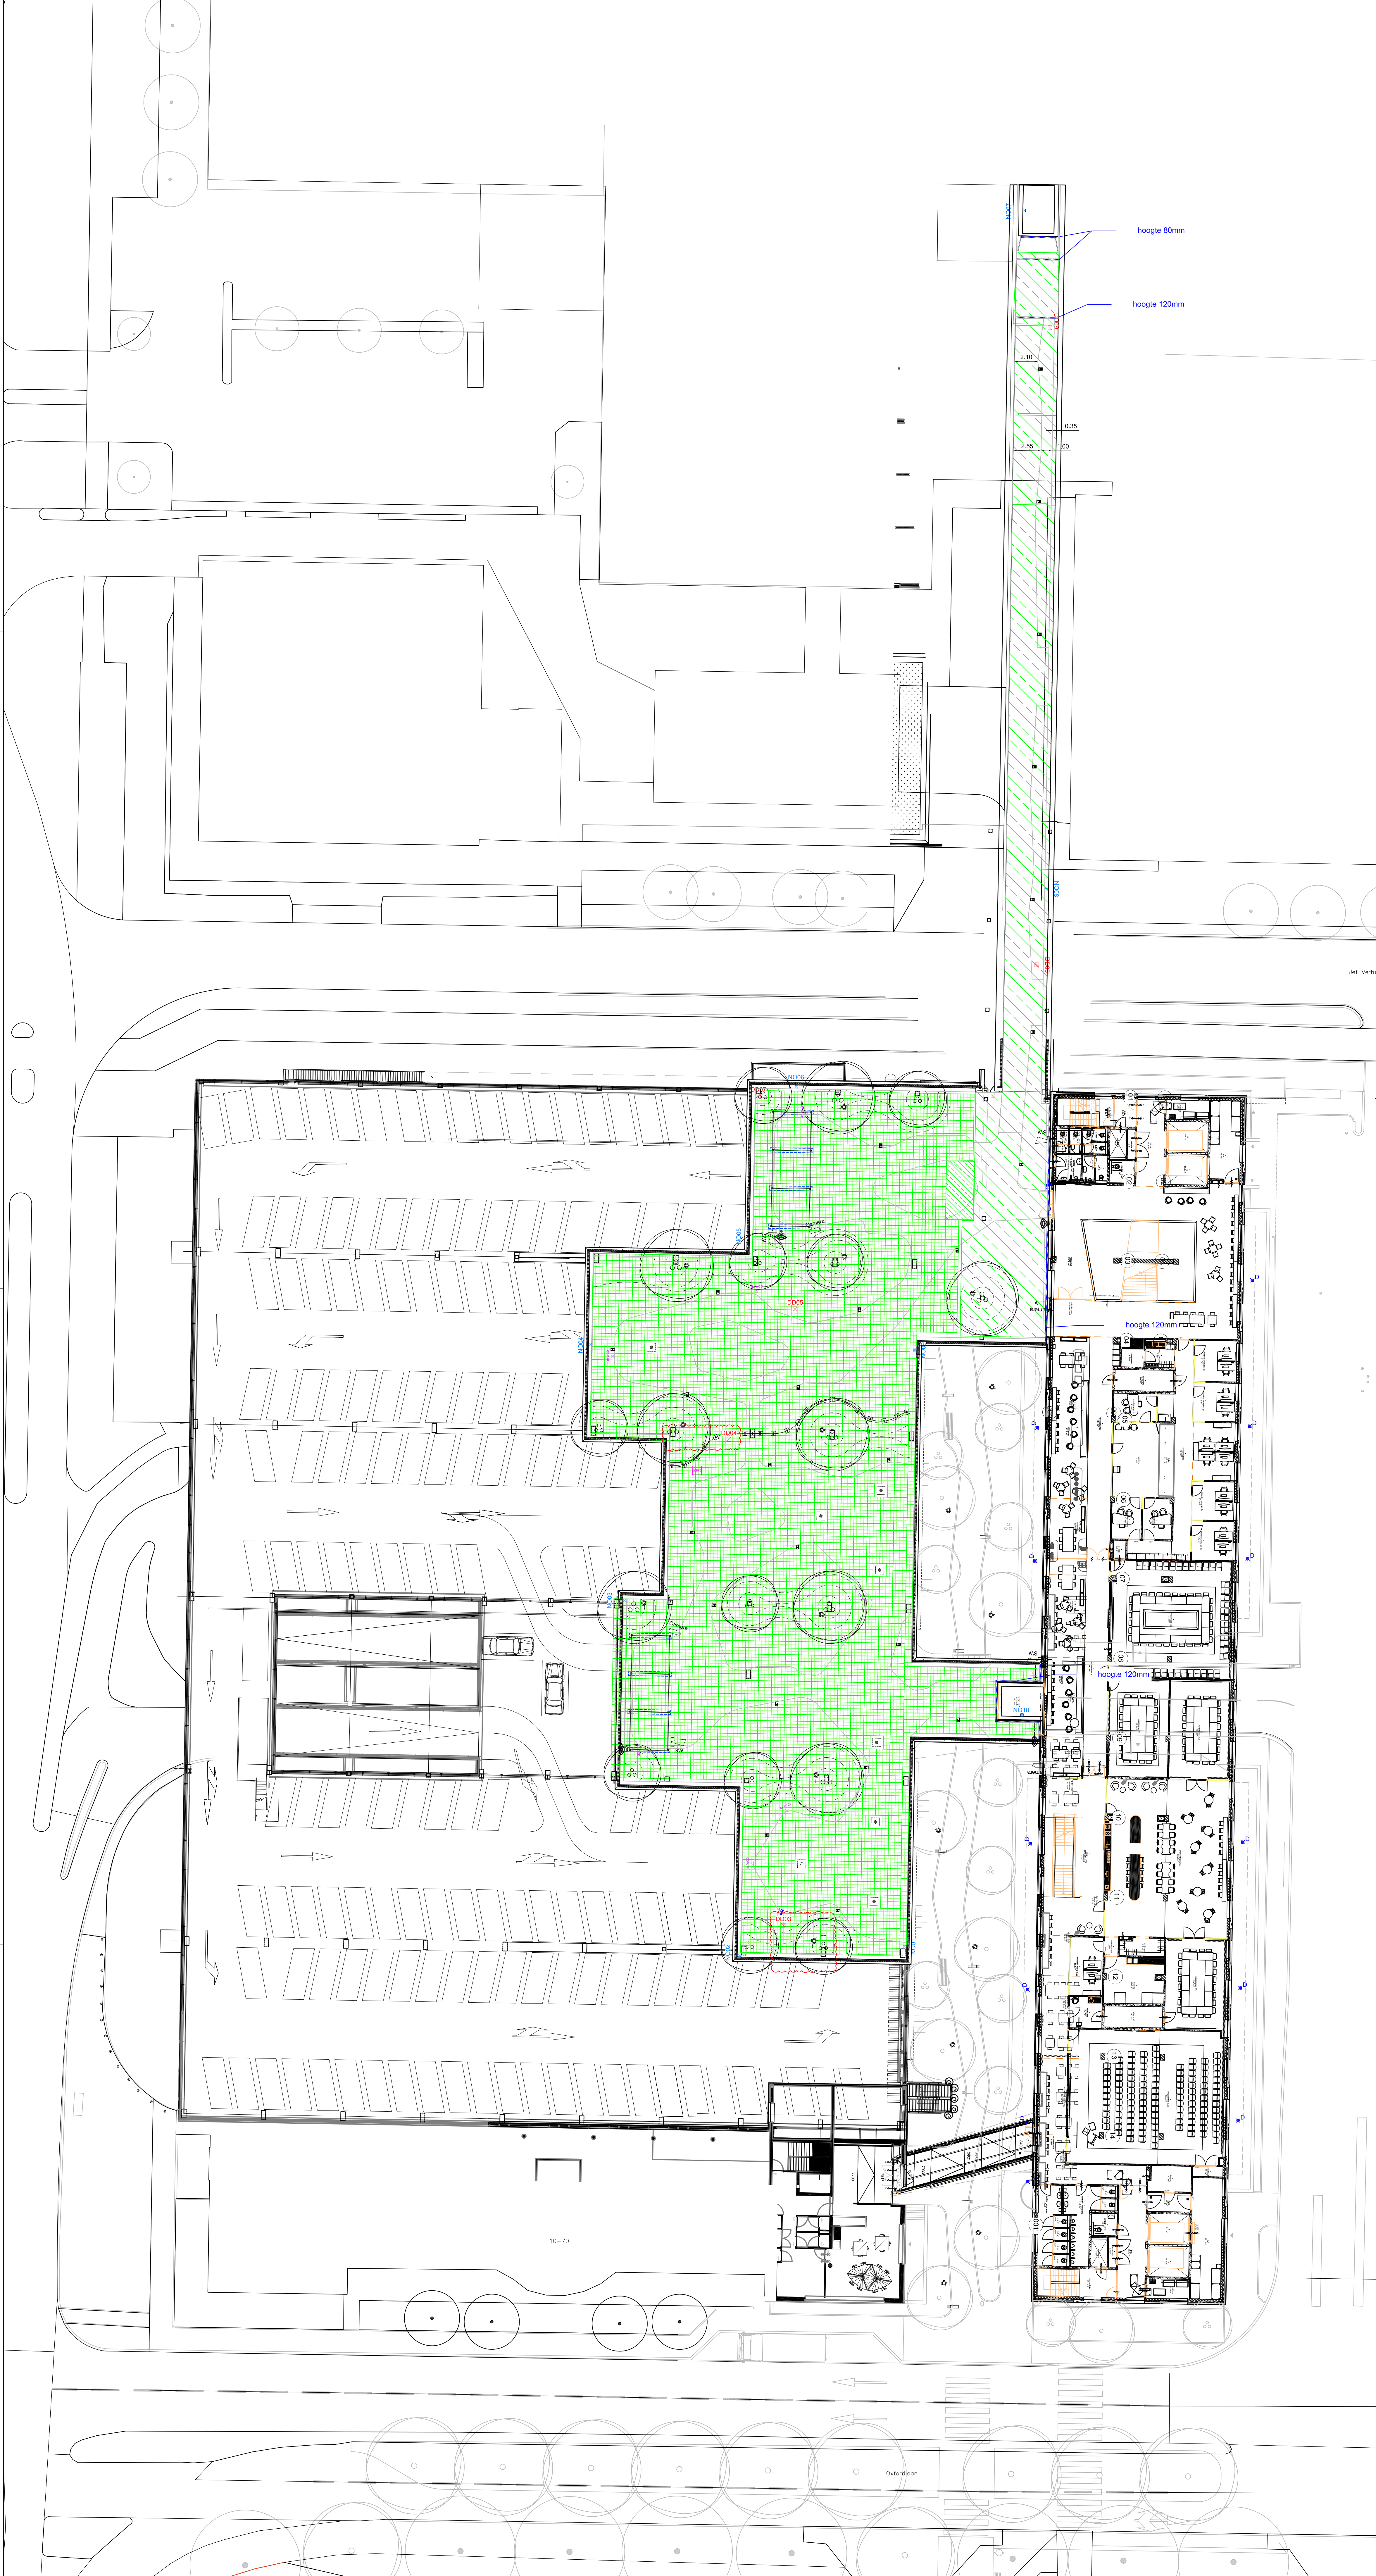

LEGENDA		
WATERBERGING		
	infiltratiekrat type: WRB85	omwikkeld met doek RMS500K leverancier: optigrün o.g.
	drainage-buffertaag type: FKD25	omwikkeld met doek FIL105 leverancier: optigrün o.g.
FUNDERINGEN		
	indicatie funderingsplaat pergola	
	indicatie opstelling t.b.v. parasolvoet	
AFWATERING		
	controle schacht dakdoorvoer afm.: 400x400x350mm, FSA40	leverancier: optigrün o.g.
	randcontrole schacht spijzer afm.: 250x250x180mm, RSA25	leverancier: optigrün o.g.

Jet Verh

10-70

Oxfordlaan

3532.01

worknummer

BE01B

titelnummer

PROJECT

• DAKTUIN MUMC+

• MAASTRICHT

• BESTEKFASE

• BERGINGSVOORZIENINGEN

SCHAAL

• 1:200

• 06.03.2025

• 06.07.2026

• RL

• PW

M

TD

LANDSCHAPSARCHITECTEN

MTD | landschapsarchitecten | Zuid-Willemsvaart 142 | Postbus 5226 | 6201 GE 's-Hertogenbosch
T 073 6125033 | F 073 6136665 | E mtd@mdis.nl | www.mtdis.nl