


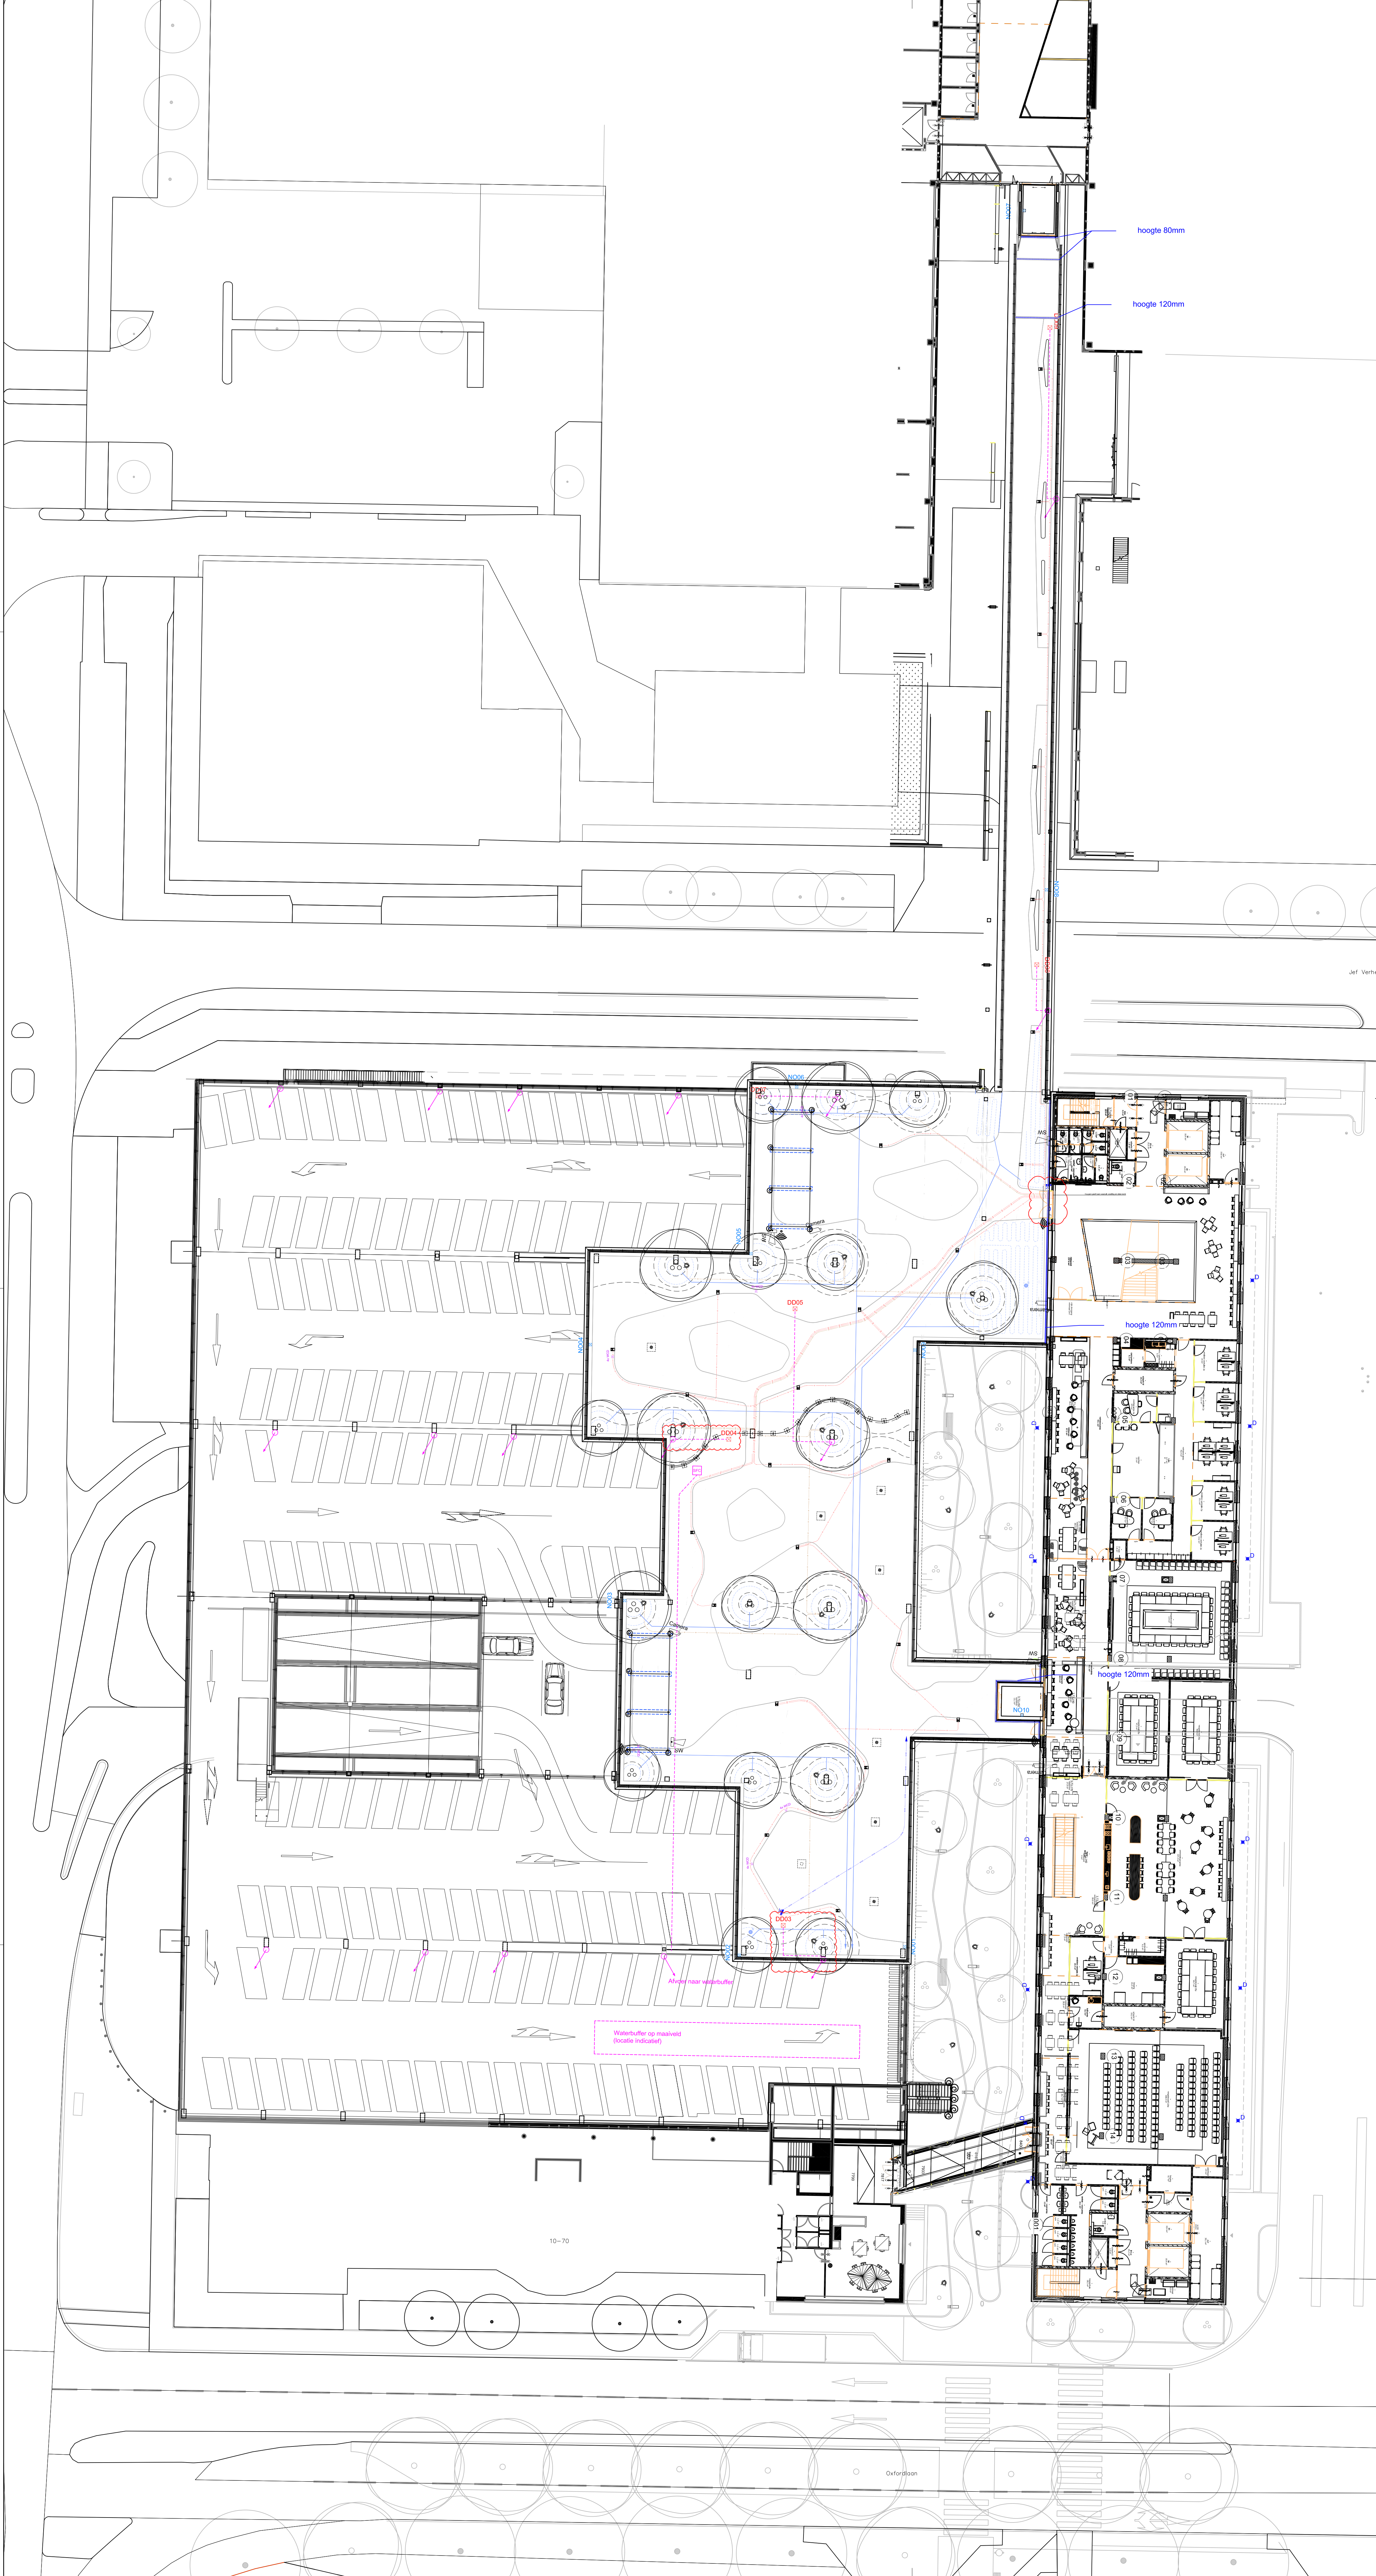

LEGENDA	AFWATERING	
		afstemming met voorbereidingsdeel constructeur
		doorvoer hemelwater
		verlepen hemelwater aan onderzijde (parkeer)dek t.b.v. dakdoorvoer daktuin
		controle schacht dakdoorvoer afm.: 400x400mm
FUNDERINGEN		leverancier: optigrün o.g.
		randcontrole schacht spuwer afm.: 250x250mm
		leverancier: optigrün o.g.
		lijp-/roostergoot
BEWATERING	afstemming met voorbereidingsdeel constructeur	
		dynamische smart flow control afm.: 800x800x600mm
		leverancier: optigrün o.g.
		druppellading - dicht afm.: NTB
		aanbrengen boven op infiltratiekrat
BEKABELING		druppellading - open afm.: NTB (drukgecompenseerd)
		aanbrengen boven op substraat
		locatie bodemvochtsensor
		definitieve locatie af te stemmen met hoeverier
INSTALLATIE/TECHNISCHE ELEMENTEN	afstemming met voorbereidingsdeel installateur	
		datakabel t.b.v. WIFI type: NTB
		aanbrengen boven op infiltratiekrat
		laagspanningskabel t.b.v. WCD type: NTB
		aanbrengen boven op infiltratiekrat
INSTALLATIE/TECHNISCHE ELEMENTEN		waterleiding t.b.v. watertappunt bar type: NTB
		aanbrengen boven op infiltratiekrat
		laagspanningskabel t.b.v. bokkers type: NTB
		aanbrengen boven op infiltratiekrat
		laagspanningskabel t.b.v. grondspots type: NTB
		aanbrengen boven op infiltratiekrat
INSTALLATIE/TECHNISCHE ELEMENTEN	waterfappunt	
		elektrapunt
		ter indicatie
		tekening installateur is leidend
		WIFIpunt
INSTALLATIE/TECHNISCHE ELEMENTEN		Slow-whoop
		Camera

3532.01A

werknummer

BE01A

bladnummer

project

plaats

tekening

schaal

versie

versie

• DAKTUIN MUMC+

• MAASTRICHT

• BESTEKFASE

• ONDERGRONDE INFRA-TEKENING

• 1:200

• 27.02.2025

• 06.07.2025

• RL

• PW

MTD

LANDSCHAPSARCHITECTEN