


LEGENDA		
WATERBERGING		
	infiltratielrat type: VWRB85	omwikkeld met doek RMS500K leverancier: optigrün o.g.
	drainage-bufferlaag type: FKD25	omwikkeld met doek FIL105 leverancier: optigrün o.g.
FUNDERINGEN		
	indicatie funderingsplaat pergola	
	indicatie opstorting t.b.v. parasolvoet	
AFWATERING		
	controle schacht dakdoorvoer afm.: 400x400x350mm, FSA40	leverancier: optigrün o.g.
	randcontrole schacht spouw afm.: 250x250x180mm, RSA25	leverancier: optigrün o.g.

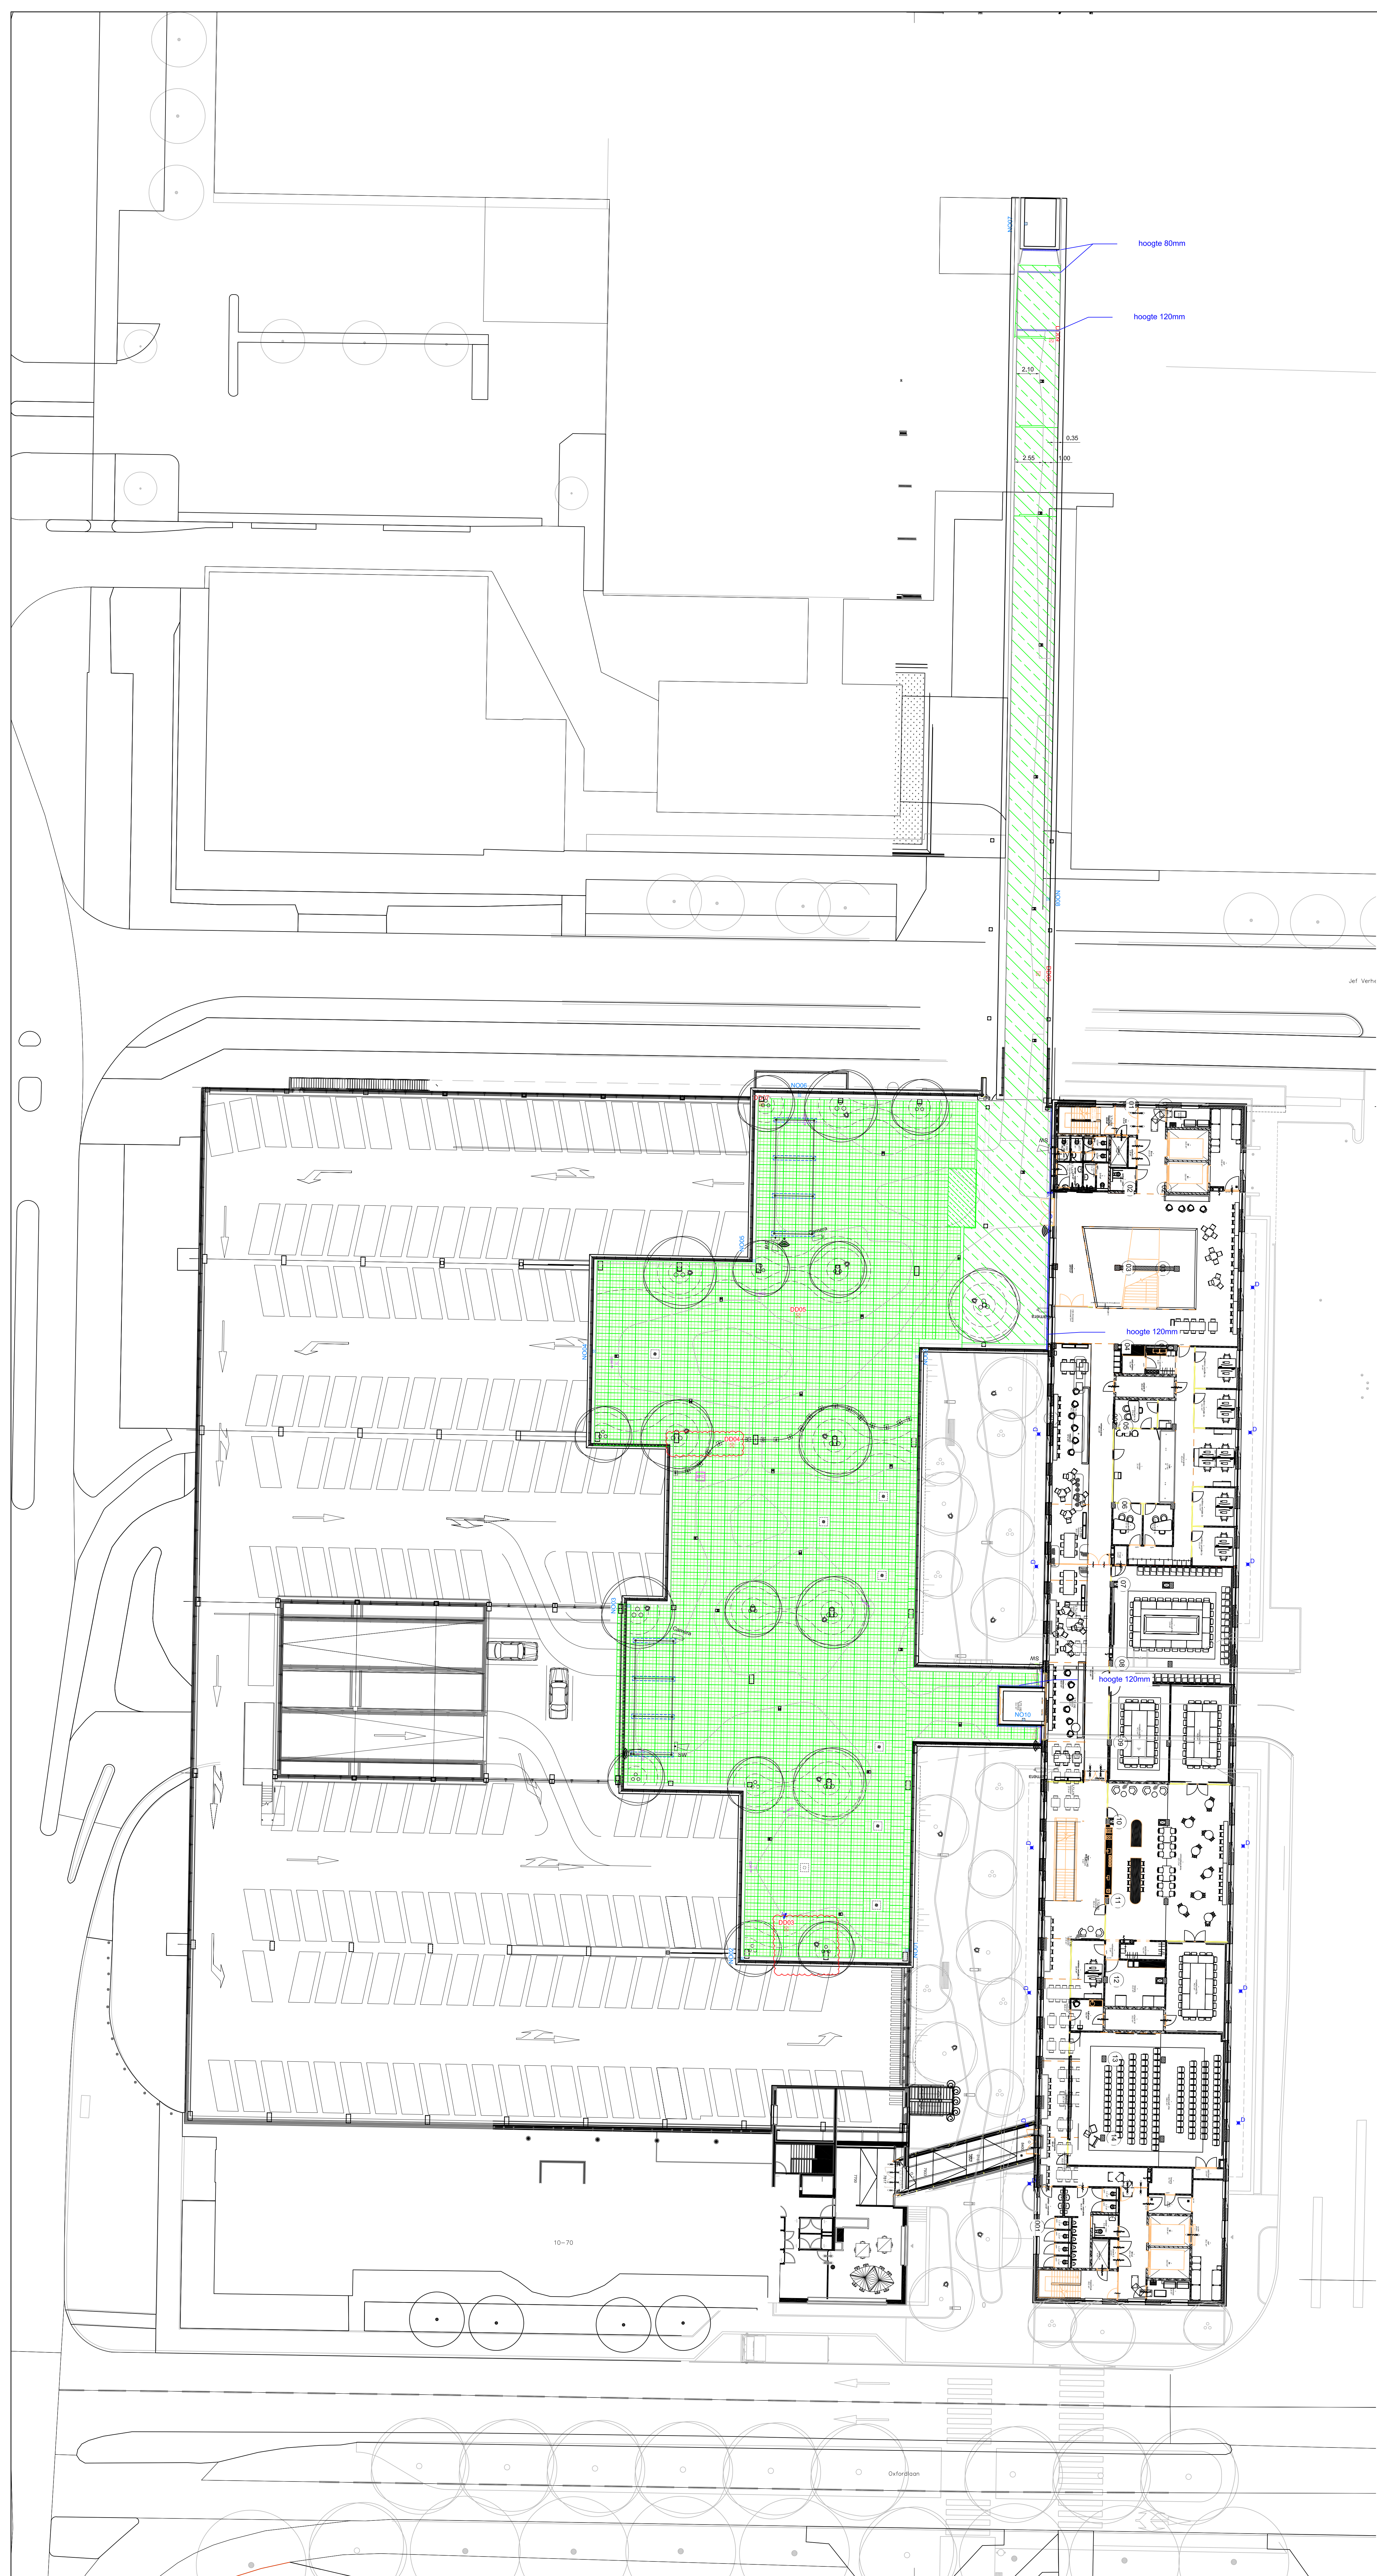

3532.01

wekenummer

BE01B

tekennummer

project

plaats

tekening

• DAKTUIN MUMC+

• MAASTRICHT

• BESTEFASE

• BERGINGSVOORZIENINGEN

schaal

versie 1

versie 2

1:200

06.03.2025

06.07.2026

• RL

• PW

MTD

LANDSCHAPSARCHITECTEN

MTD landschapsarchitecten | Zuid-Willemsvaart 142 | Postbus 5225 | 6201 GE 't Hertogenbosch

☎ 073 6125033 | ✉ 073 6136885 | ✉ mtd@mtd.nl | www.mtd.nl