



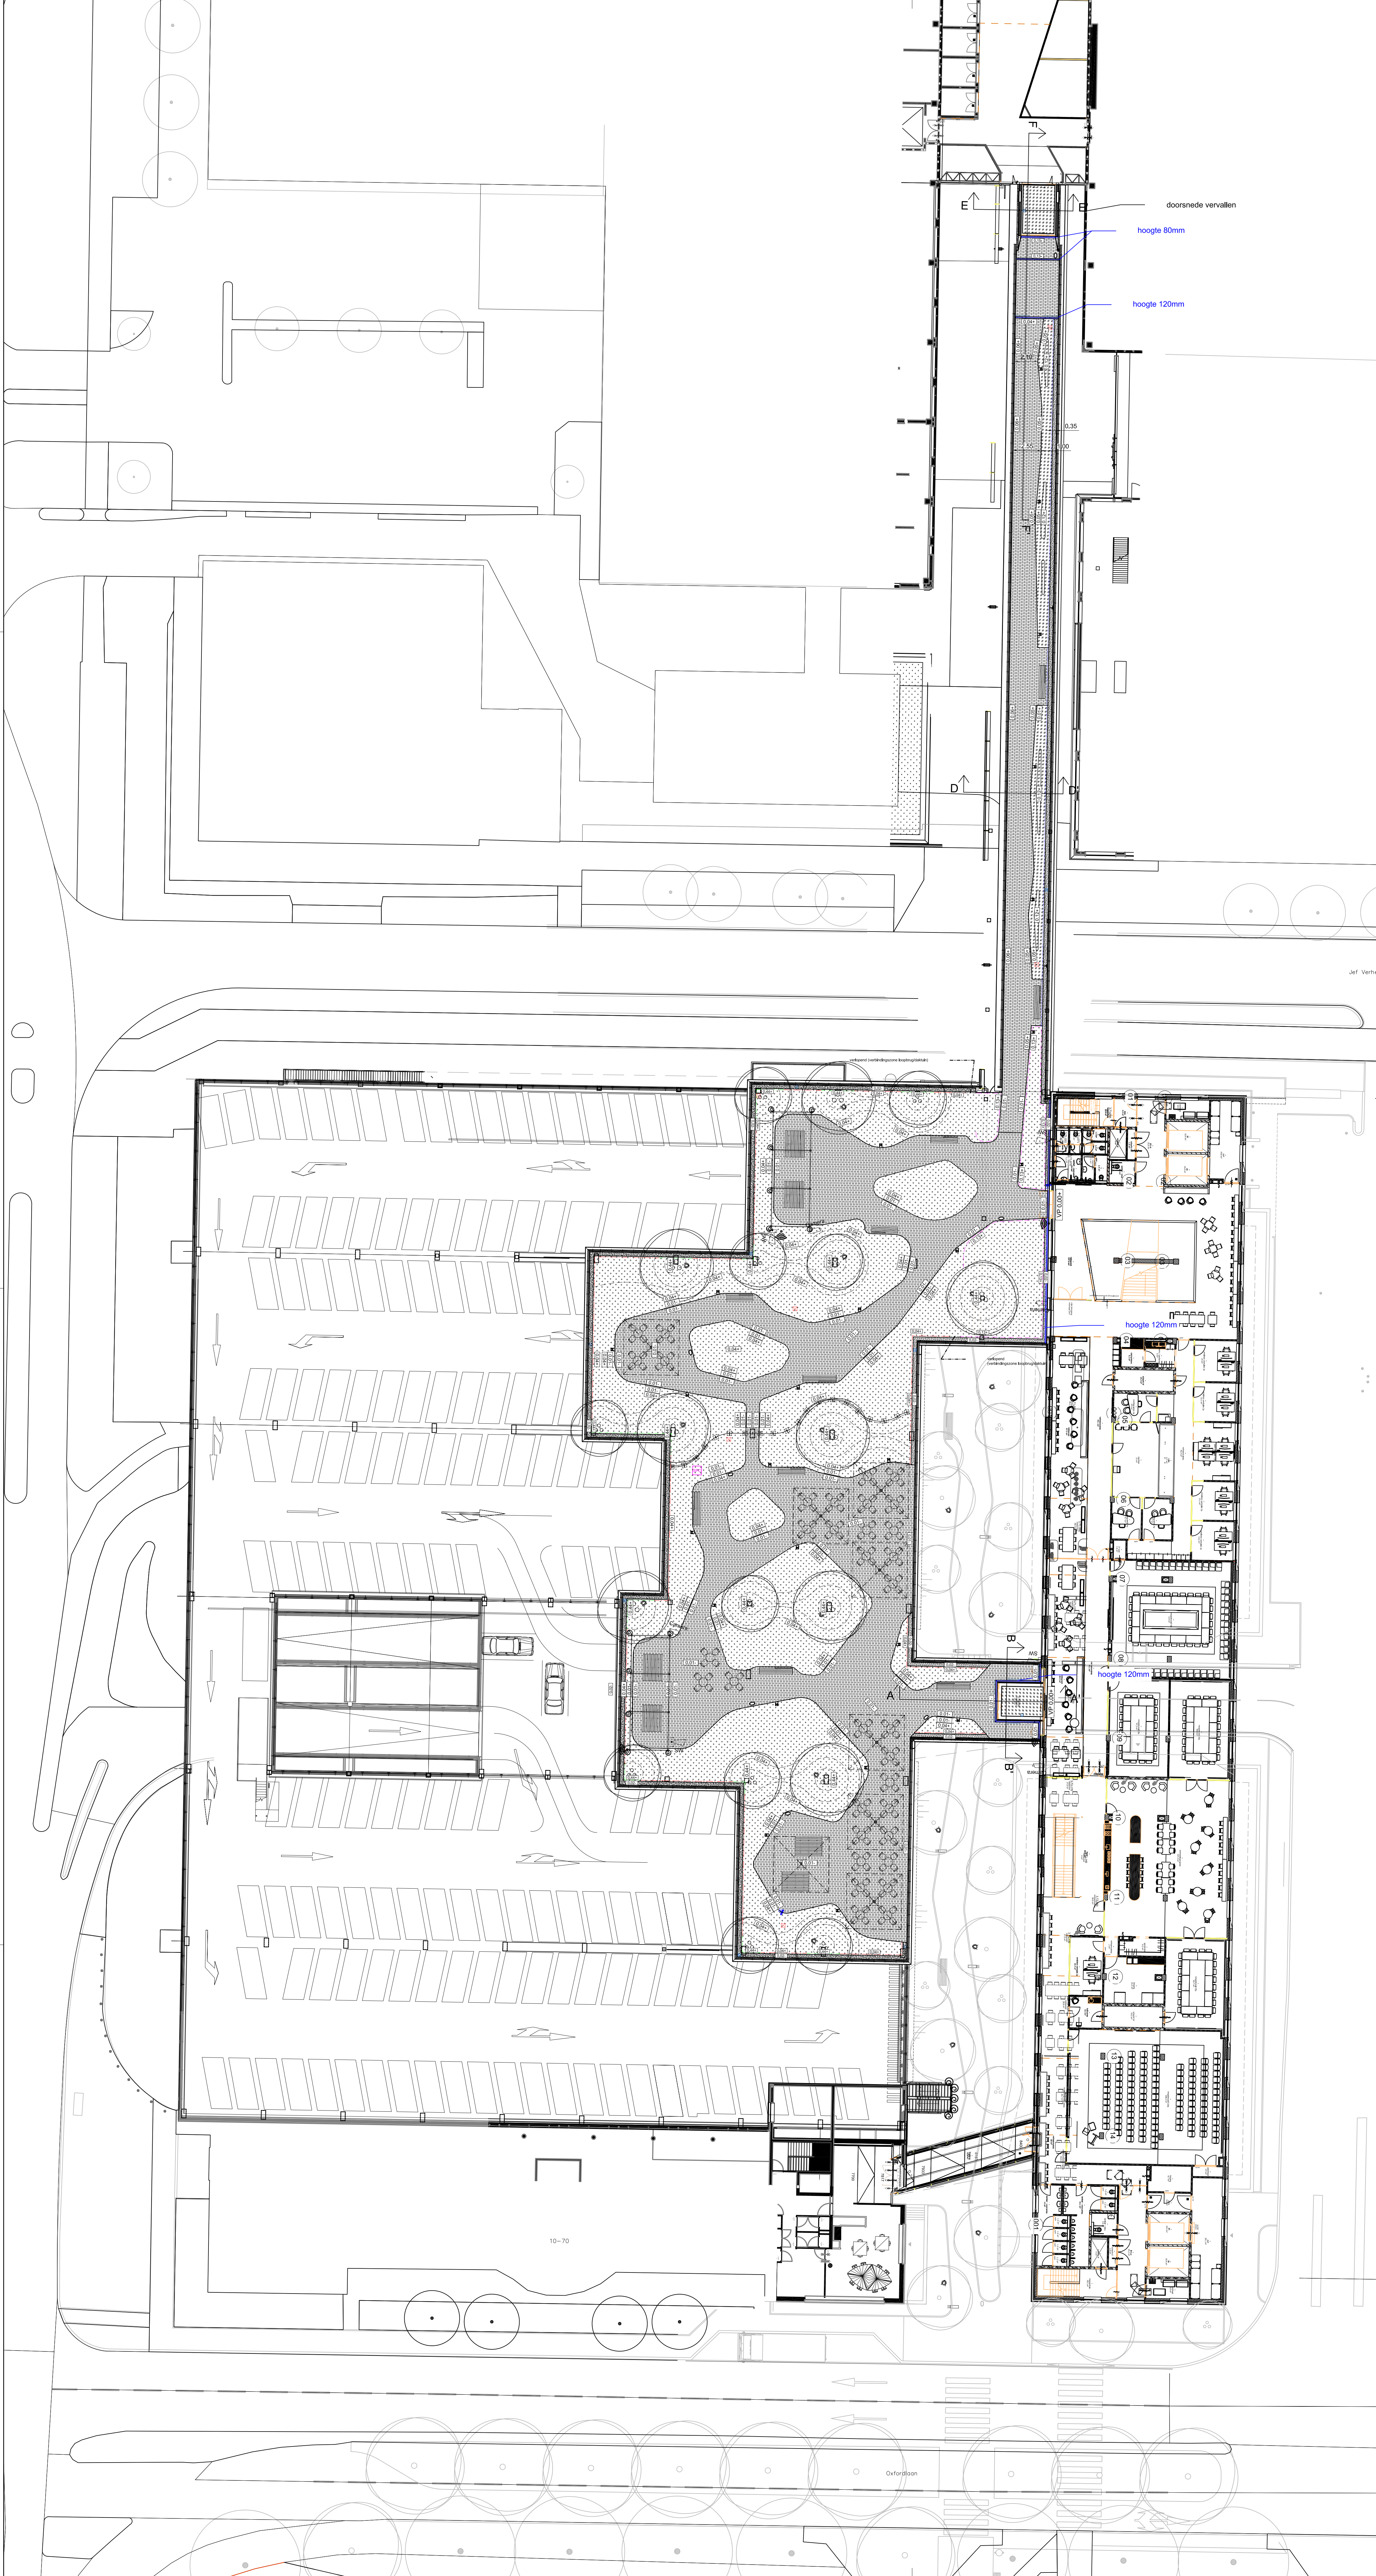

LEGENDA	
ALGEMEEN	
	dwarsprofielen
	aanduiding grondlichaam
BESTRATING	
	ZOAk tegel
	diverse maten, zandgeel en lichtgrijs
	split in horigraatgaten
	50mm, Quarzblech Grauwackesplitt
OPSLUITING	
	opsluiting staal - laag
	afm.: zie detail 5
	opsluiting staal - laag (loopbrug)
	afm.: zie detail 5
	opsluiting staal - laag (verbindingszone loopbrug/dakuin)
	afm.: zie detail 5
	opsluiting staal - verlopend (na bij bomen aan rand)
	afm.: zie detail 03
	opsluiting staal - verlopend (verbindingszone loopbrug/dakuin)
	afm.: zie detail 5
	opsluiting staal - laag opsluiting goot
	Hoogte 200mm
BEPLANTING	
	nieuwe boom
	soort zie beplantingsplan
	nieuwe meerstammige boom
	soort zie beplantingsplan
	beplanting vaste planten en grassen
	sedum
	soort zie beplantingsplan
	klimplanten
	soort zie beplantingsplan
INRICHTINGSELEMENTEN	
	bolder
	800x170x150mm, FSC cumaru
	Punto Timberfab o.g.
	grondspil
	400x 9180/200mm, FSC cumaru
	Basiso Timberfab o.g.
	pergola
	afmetingen zie detailboek
	afvalbak
	MUMC+ standaard
	zitbank
	3000/2400x600x850mm, FSC cumaru
	Bench A-symmetrical met armleuning Public Outdoor Creations o.g.
	picknickbank
	2400x1800x760mm, FSC cumaru
	Picnic Straight Public Outdoor Creations o.g.
	poort FSC Cumaru o.g.
	1150x1200mm, latasland 50-60mm
	palen 1200x120x120mm FSC cumaru met diamantkop
	op stalenvoet, zie detail
	halwark kastanjehout
	hoogte 1200mm, latdikte -35mm
	Engels schapeenhok latasland 50-60mm
	palen 1200x120x70mm FSC cumaru o.g. h.o.h 1300mm, met diamantkop
	op stalenvoet, zie detail
	controle schacht dakdoorvoer
	afm.: 400x400mm
	leverancier: optigrün o.g.
	randcontrole schacht spuwer
	afm.: 250x250mm
	leverancier: optigrün o.g.
	lijp-/ roostergoot
	afm.:130x80-160-180x1000mm drainagegoot BG-FA RB130
	waterappunt
ALGEMEEN	
	dwarsprofielen
	maatvoering in meters altijd op hele steenmaat
	hoogtepeil nieuw t.o.v. vloerpeil entreegebouw
	hoogtepeil vloerpeil t.o.v. vloerpeil entreegebouw

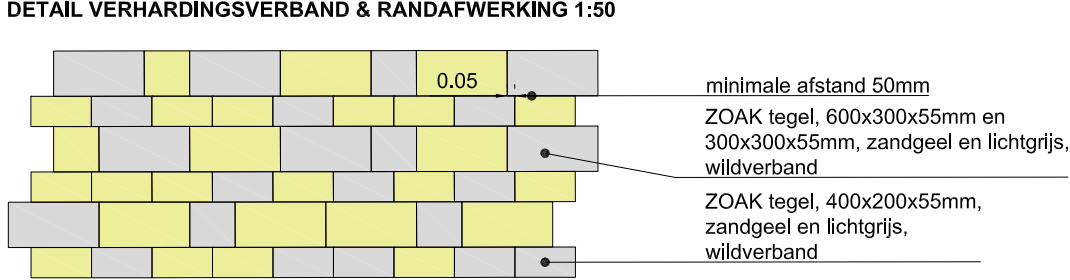

3532.01A

werknummer

BE02

bladnummer

project

plaats

tekening

schaal

versie 1

versie 2

versie 3

• DAKTRIN MUMC+

• MAASTRICHT

• BESTEKFASE

PEILEN, MATEN EN MATERIALENPLAN

• 1:200

• 06.03.2025

• 06.07.2025

• RL

• PW

MTD

LANDSCHAPSARCHITECTEN