


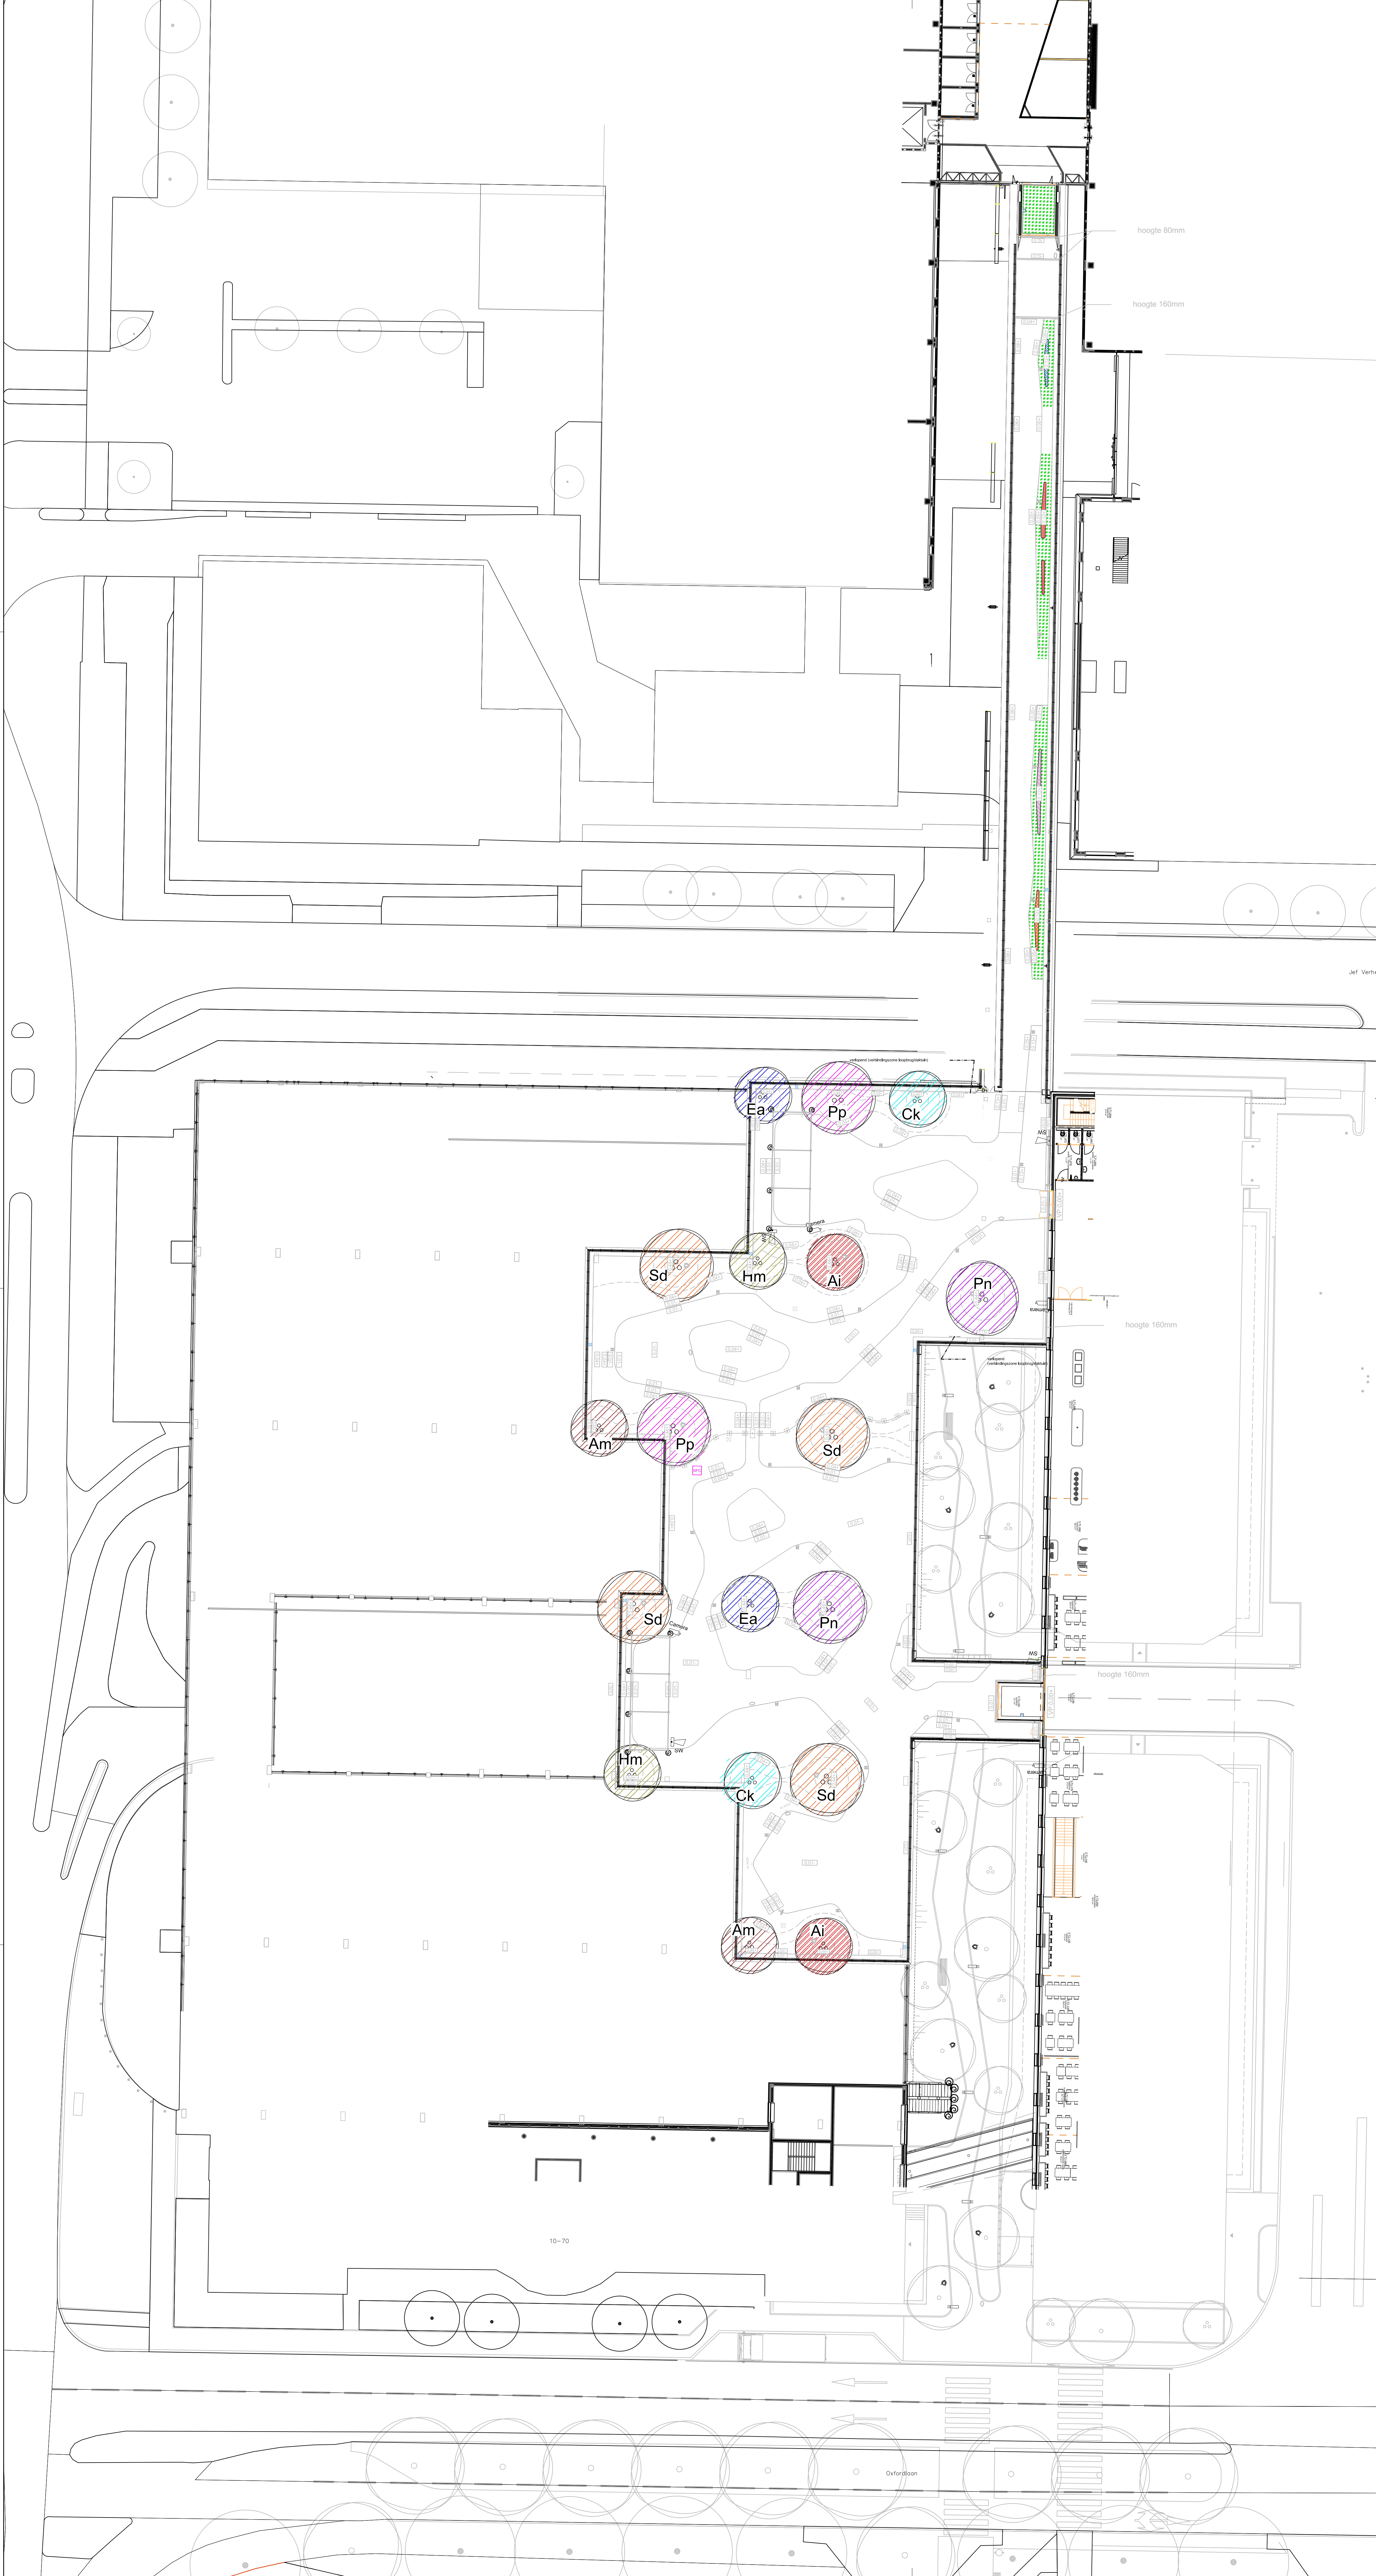

LEGENDA		
DAKTUIN		
Am	nieuwe meerstammige boom aanplantmaat: 300/350	Acer monspessulanum
Ck	nieuwe meerstammige boom aanplantmaat: 250/300	Cornus kousa 'China girl'
Ea	nieuwe meerstammige boom aanplantmaat: 250/300	Elaeagnus angustifolia
Hm	nieuwe meerstammige boom aanplantmaat: 300/350	Heptacodium miconioides
Pp	nieuwe meerstammige boom aanplantmaat: 250/300	Parrotia persica 'Vanessa'
Pn	nieuwe meerstammige boom aanplantmaat: 300/350	Pinus nigra 'Sinfonia'
Sd	nieuwe meerstammige boom aanplantmaat: 300/350	Sorbus 'Dodong'
Ai	nieuwe meerstammige boom aanplantmaat: 300/350	Amelanchier lamarckii
	nieuwe klimplant min. 3 stengels, min. 3,00m	Wisteria floribunda 1 per symbool/klimdraad

VASTE PLANTEN		
	onderbegroeiing met pluggen 25st/m2 (voorgekweekte mat)	sedum
	Sedum album 'Coral Carpet'	20%
	Sedum montanum	10%
	Sedum reflexum	20%
	Sedum 'Sexangulare'	40%
	Sedum 'Spurium Summer Glory'	10%

	Allium schoenoprasum P9/plug, 24st/m2	
	Aster dumosus 'Schneekissen' P9/plug, 48st/m2	
	Thymus vulgaris P9/plug, 24st/m2	
	Origanum laevigatum 'Herrenhausen' P9/plug, 48st/m2	

STROOI		
	Stipa tenuissima P9, 48st	verspreidt aanbrengen sedum vakken loopbrug

3532.01A

werknummer

BE03

bladnummer

project

plaats

tekening

schaal

versie

versie

• DAKTUIN MUMC+

• MAASTRICHT

• BESTEKFASE

• BEPLANTINGSTEKENING

• 1:200

• 06.03.2025

• 06.07.2025

• RL

• PW

