


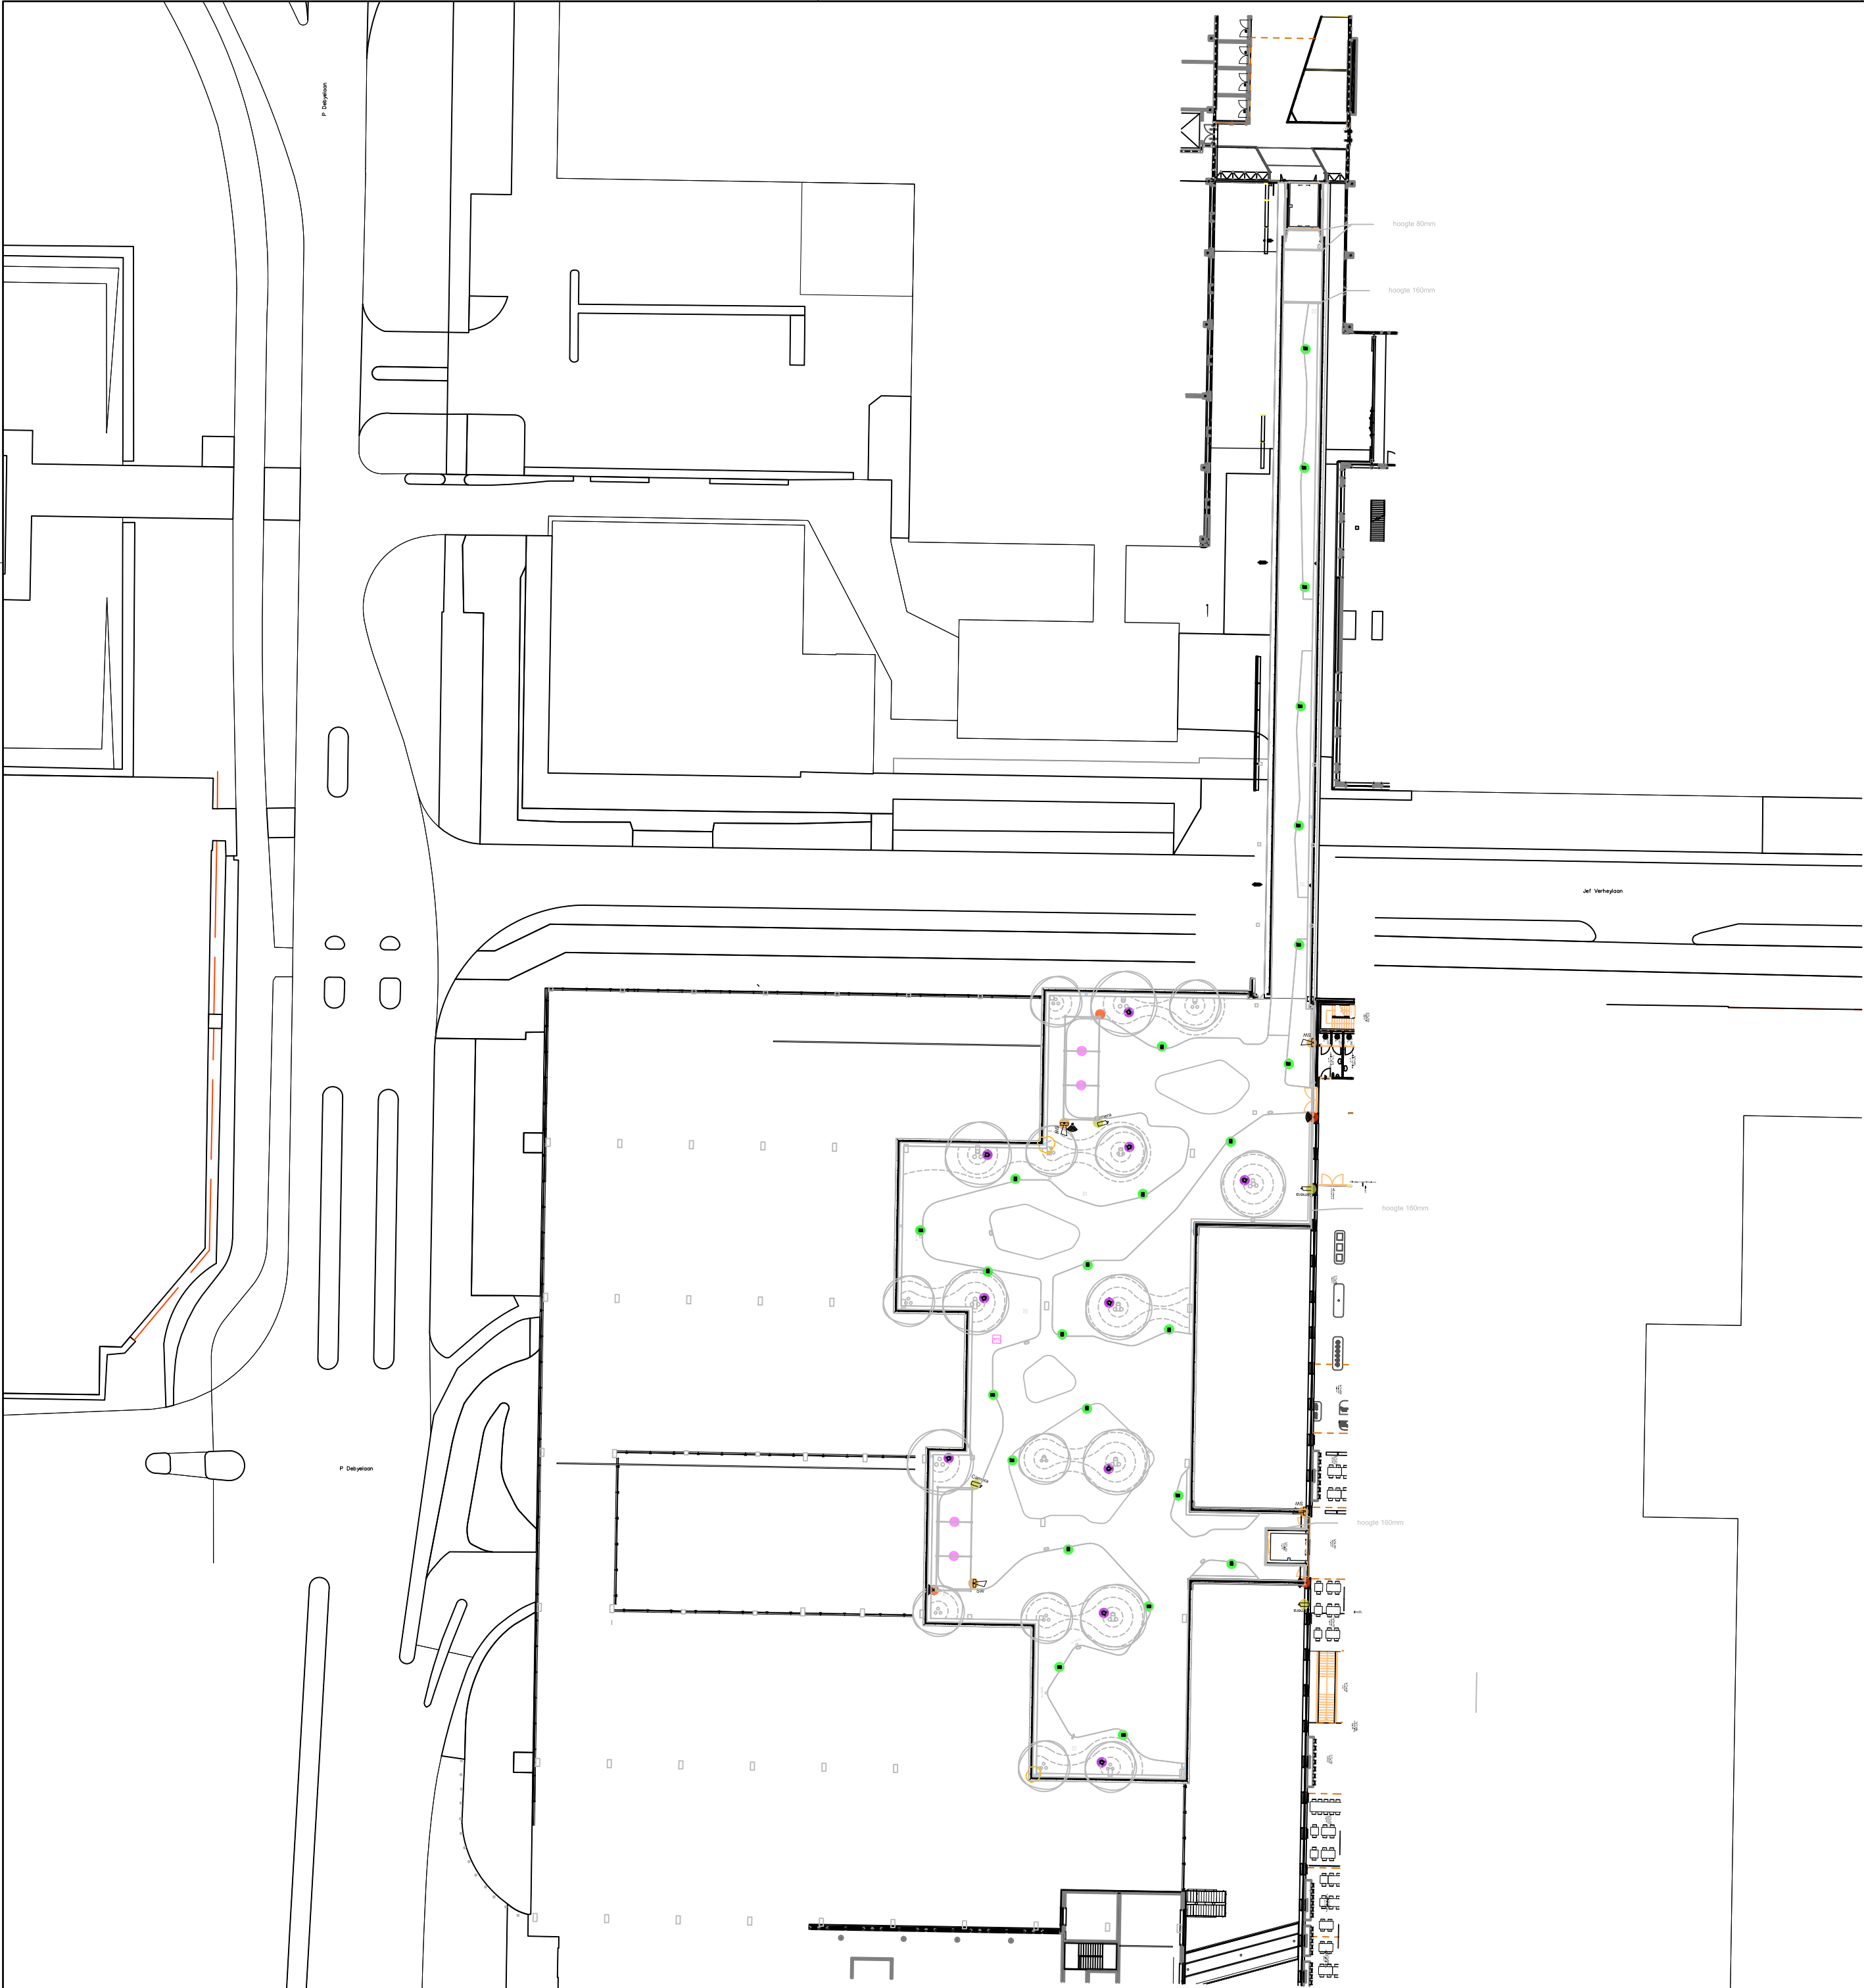

LEGENDA
ALGEMEEN

aanduiding grondlichaam

BEPLANTING

- nieuwe boom
- nieuwe meerstammige boom

INRICHTINGSELEMENTEN

- bolder 800x170x150mm, FSC cumaru Punto Timberlab o.g.
- grondspot 400x Ø180/200mm, FSC cumaru Basso Timberlab o.g.
- pergola incl. LED verlichting incl. stroomaansluiting t.b.v. usb laders nader uit te detailleren
- potentiele locatie wifi incl. aanduiding bereik 40m
- camera
- slow whoop

3532.01A
werknummer

BE04
bladnummer

- project ▪ DAKTUIN MUMC+
- plaats ▪ MAASTRICHT
- tekening ▪ BESTEKFASE VERLICHTINGSTEKENING
- schaal ▪ 1:500
- versie1 ▪ 06.03.2025 ▪ RL
- versie ▪ 06.07.2026 ▪ PW

