



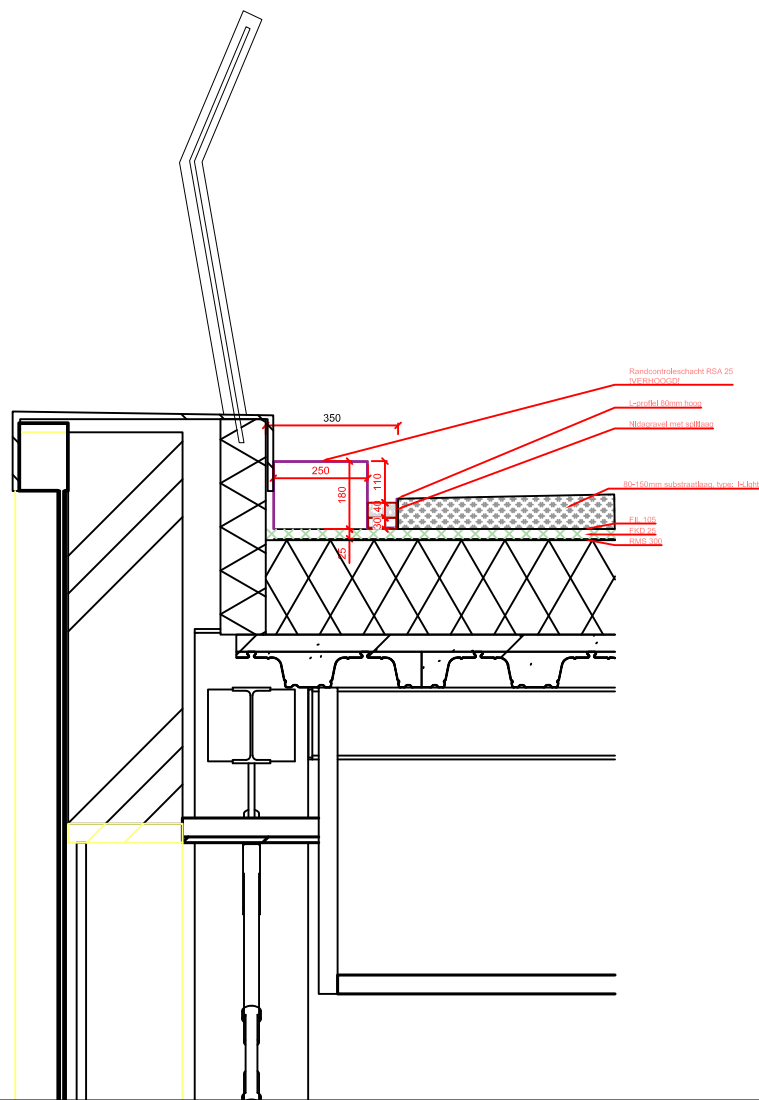

DETAIL - Randcontroleschacht (loopbrug)

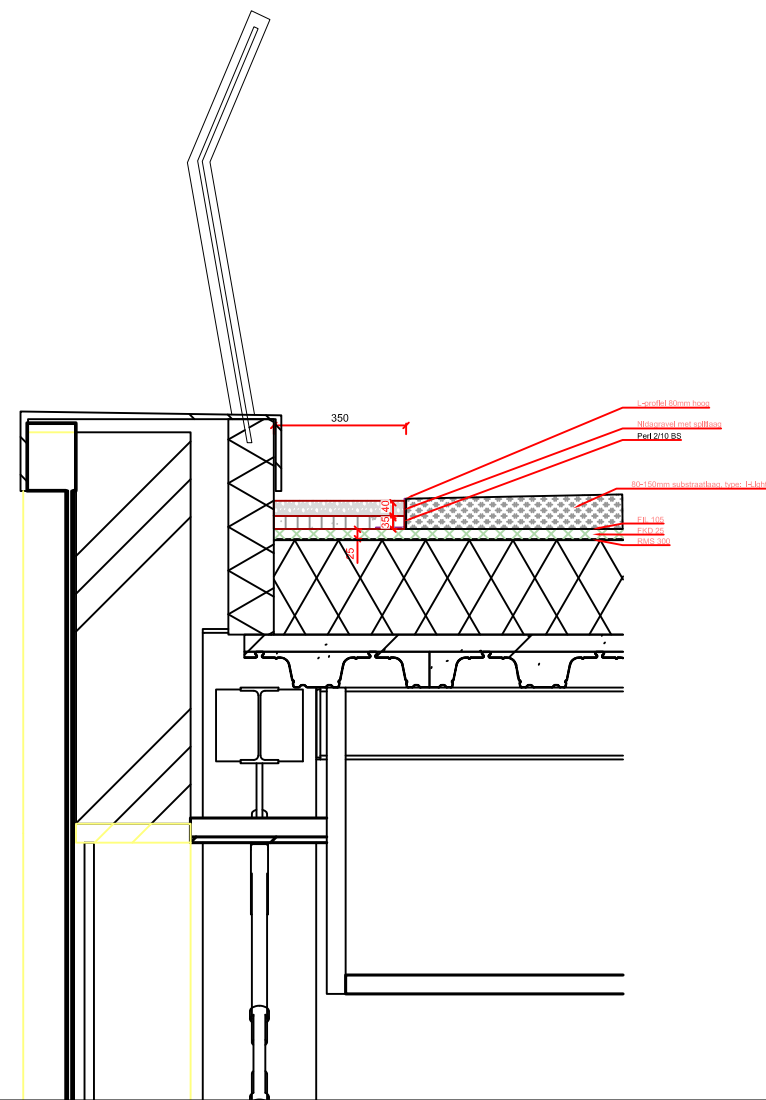

DETAIL - Randcontroleschacht (loopbrug)

3532.01A

werknummer

BE06.01

bladnummer

project ■ MUMC+
plaats ■ MAASTRICHT
tekening ■ BESTEKFASE
DETAIL 01

schaal ■ 1:20
versie1 ■ 21.03.2025
versie ■ 06.07.2026

■ RL
■ PW

