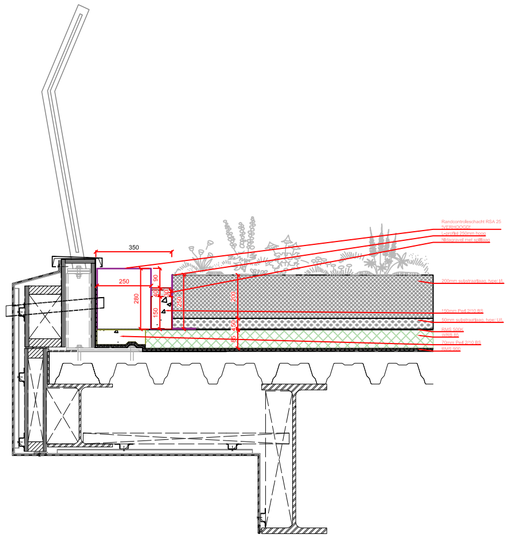
350
250
200
100
50
Kwaliteitsbeschermingslaag 0-2 mm
Gebakken Clinkers Gebakken Clinkers
Mortel
Mortel
Mortel