




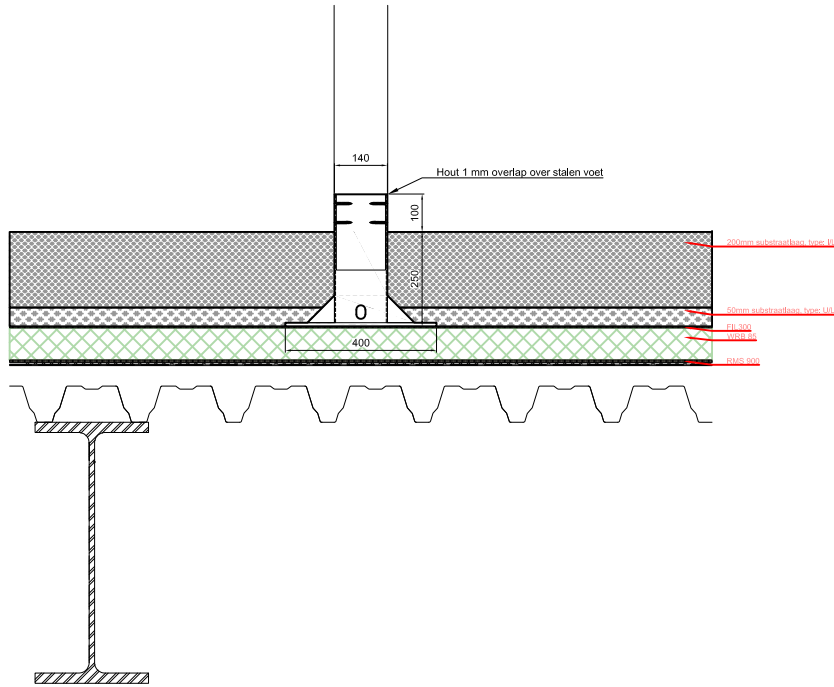

PRINCIPEDETAIL - Voetstuk t.b.v. Pergola - in plantvak

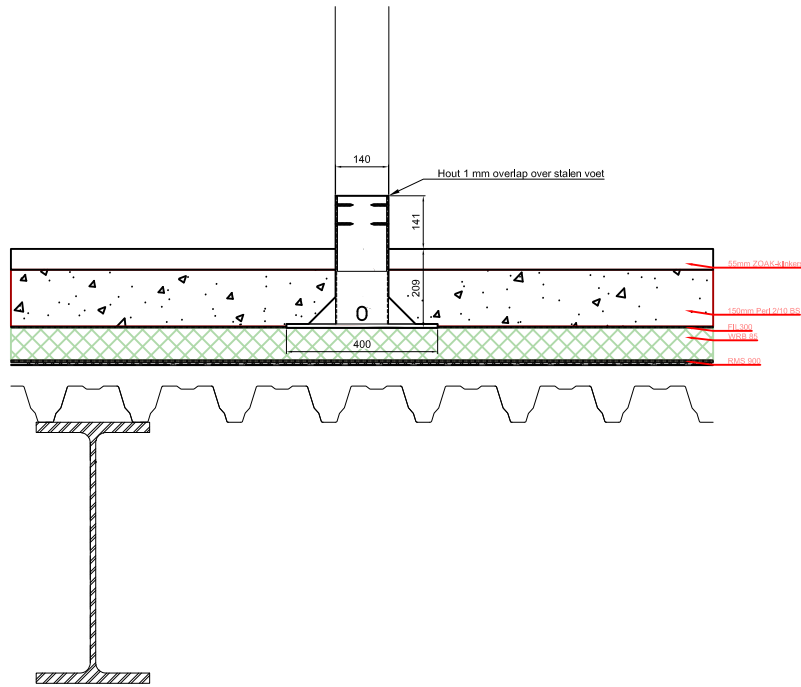


PRINCIPEDETAIL - Voetstuk t.b.v. Pergola - in bestrating

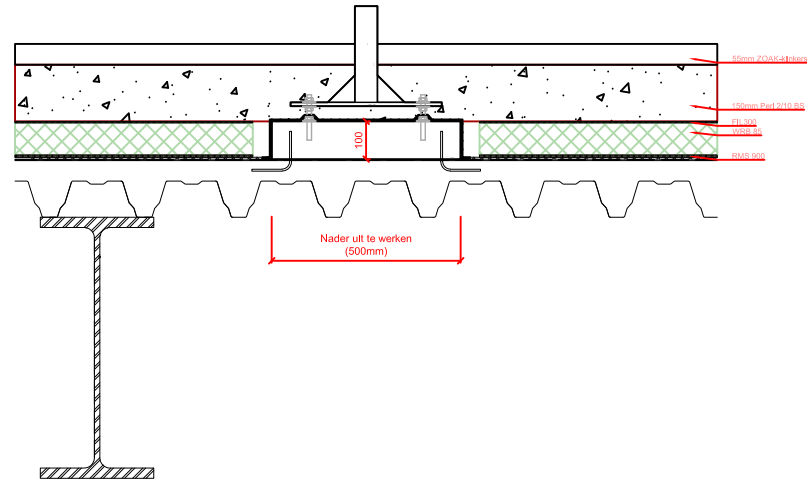


PRINCIPEDETAIL - Opstorting t.b.v. parasol


Maat opstorting & wapening door constructeur aan te geven.

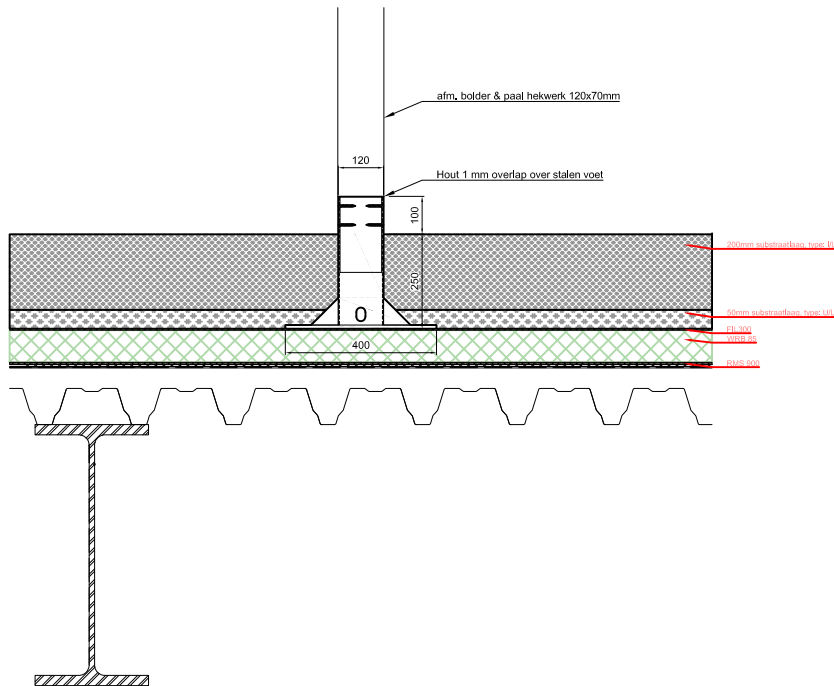

PRINCIPEDETAIL - Voetstuk t.b.v. Bolder/Paal hekwerk - In plantvak

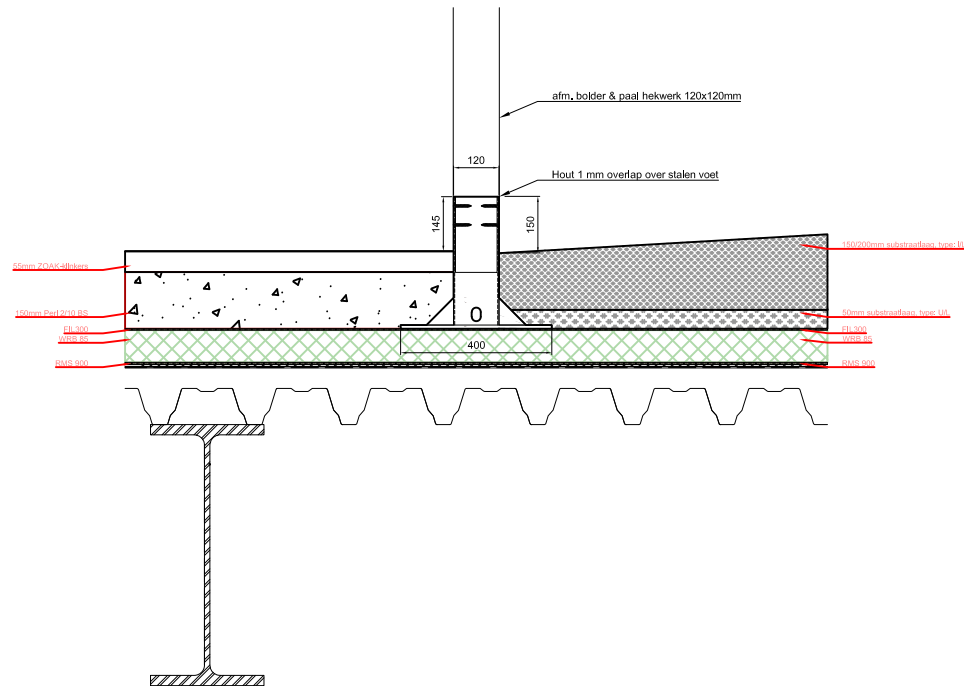

PRINCIPEDETAIL - Voetstuk t.b.v. Paal poort - In plantvak/bestrating

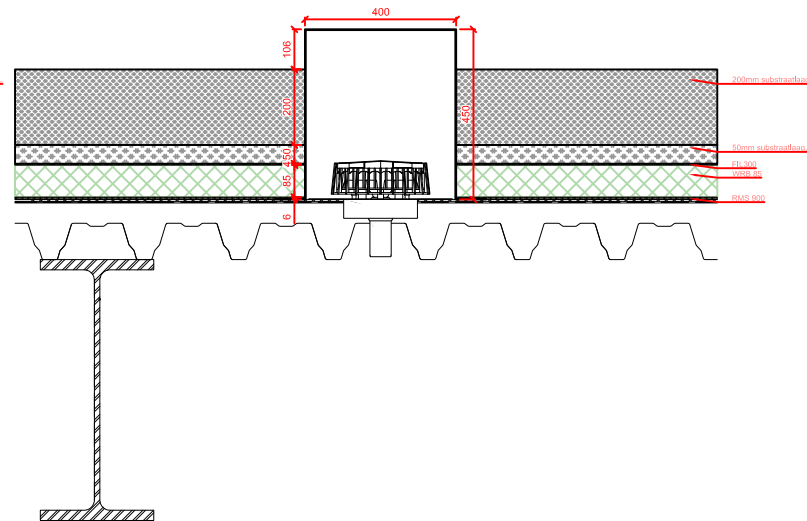

PRINCIPEDETAIL - Opstorting t.b.v. dakdoorvoer

3532.01A

werknummer

BE06.04

bladnummer

project

plaats

tekening

schaal

versie 1

versie

▪ MUMC+
▪ MAASTRICHT
▪ BESTEKFASE
DETAIL 04

▪ 1:20

▪ 21.03.2025

▪ 06.07.2026

▪ RL

▪ PW

MTD
LANDSCHAPSARCHITECTEN