



Bovenaanzicht

Detail - Rechte rand laag daktuin

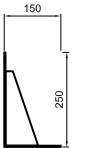

Doorsnede

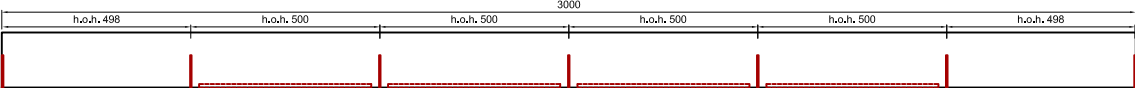


Bovenaanzicht

Detail - Rechte rand hoog verbindings zone loopbrug/daktuin



Doorsnede

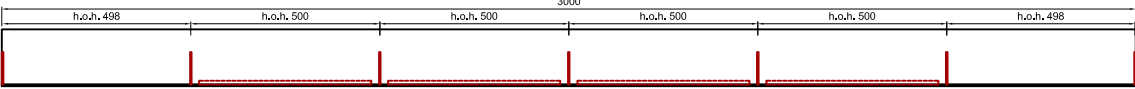


Bovenaanzicht


Detail - Rechte rand laag loopbrug



Doorsnede

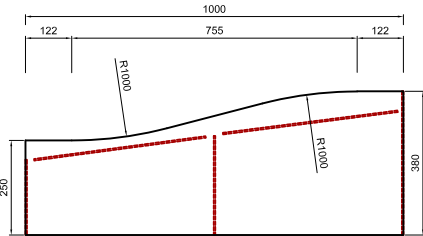

Voorraanzicht

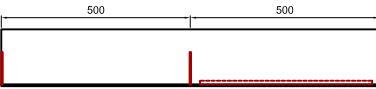

Bovenaanzicht

Detail - Verlooprand verbindings zone loopbrug/daktuin

3532.01A

werknummer

BE06.05

bladnummer

- project ▪ MUMC+
- plaats ▪ MAASTRICHT
- tekening ▪ BESTEKFASE
DETAIL 06

- schaal ▪ 1:20
- versie1 ▪ 22.01.2026 ▪ PW
- versie ▪ 06.07.2026 ▪ PW

