



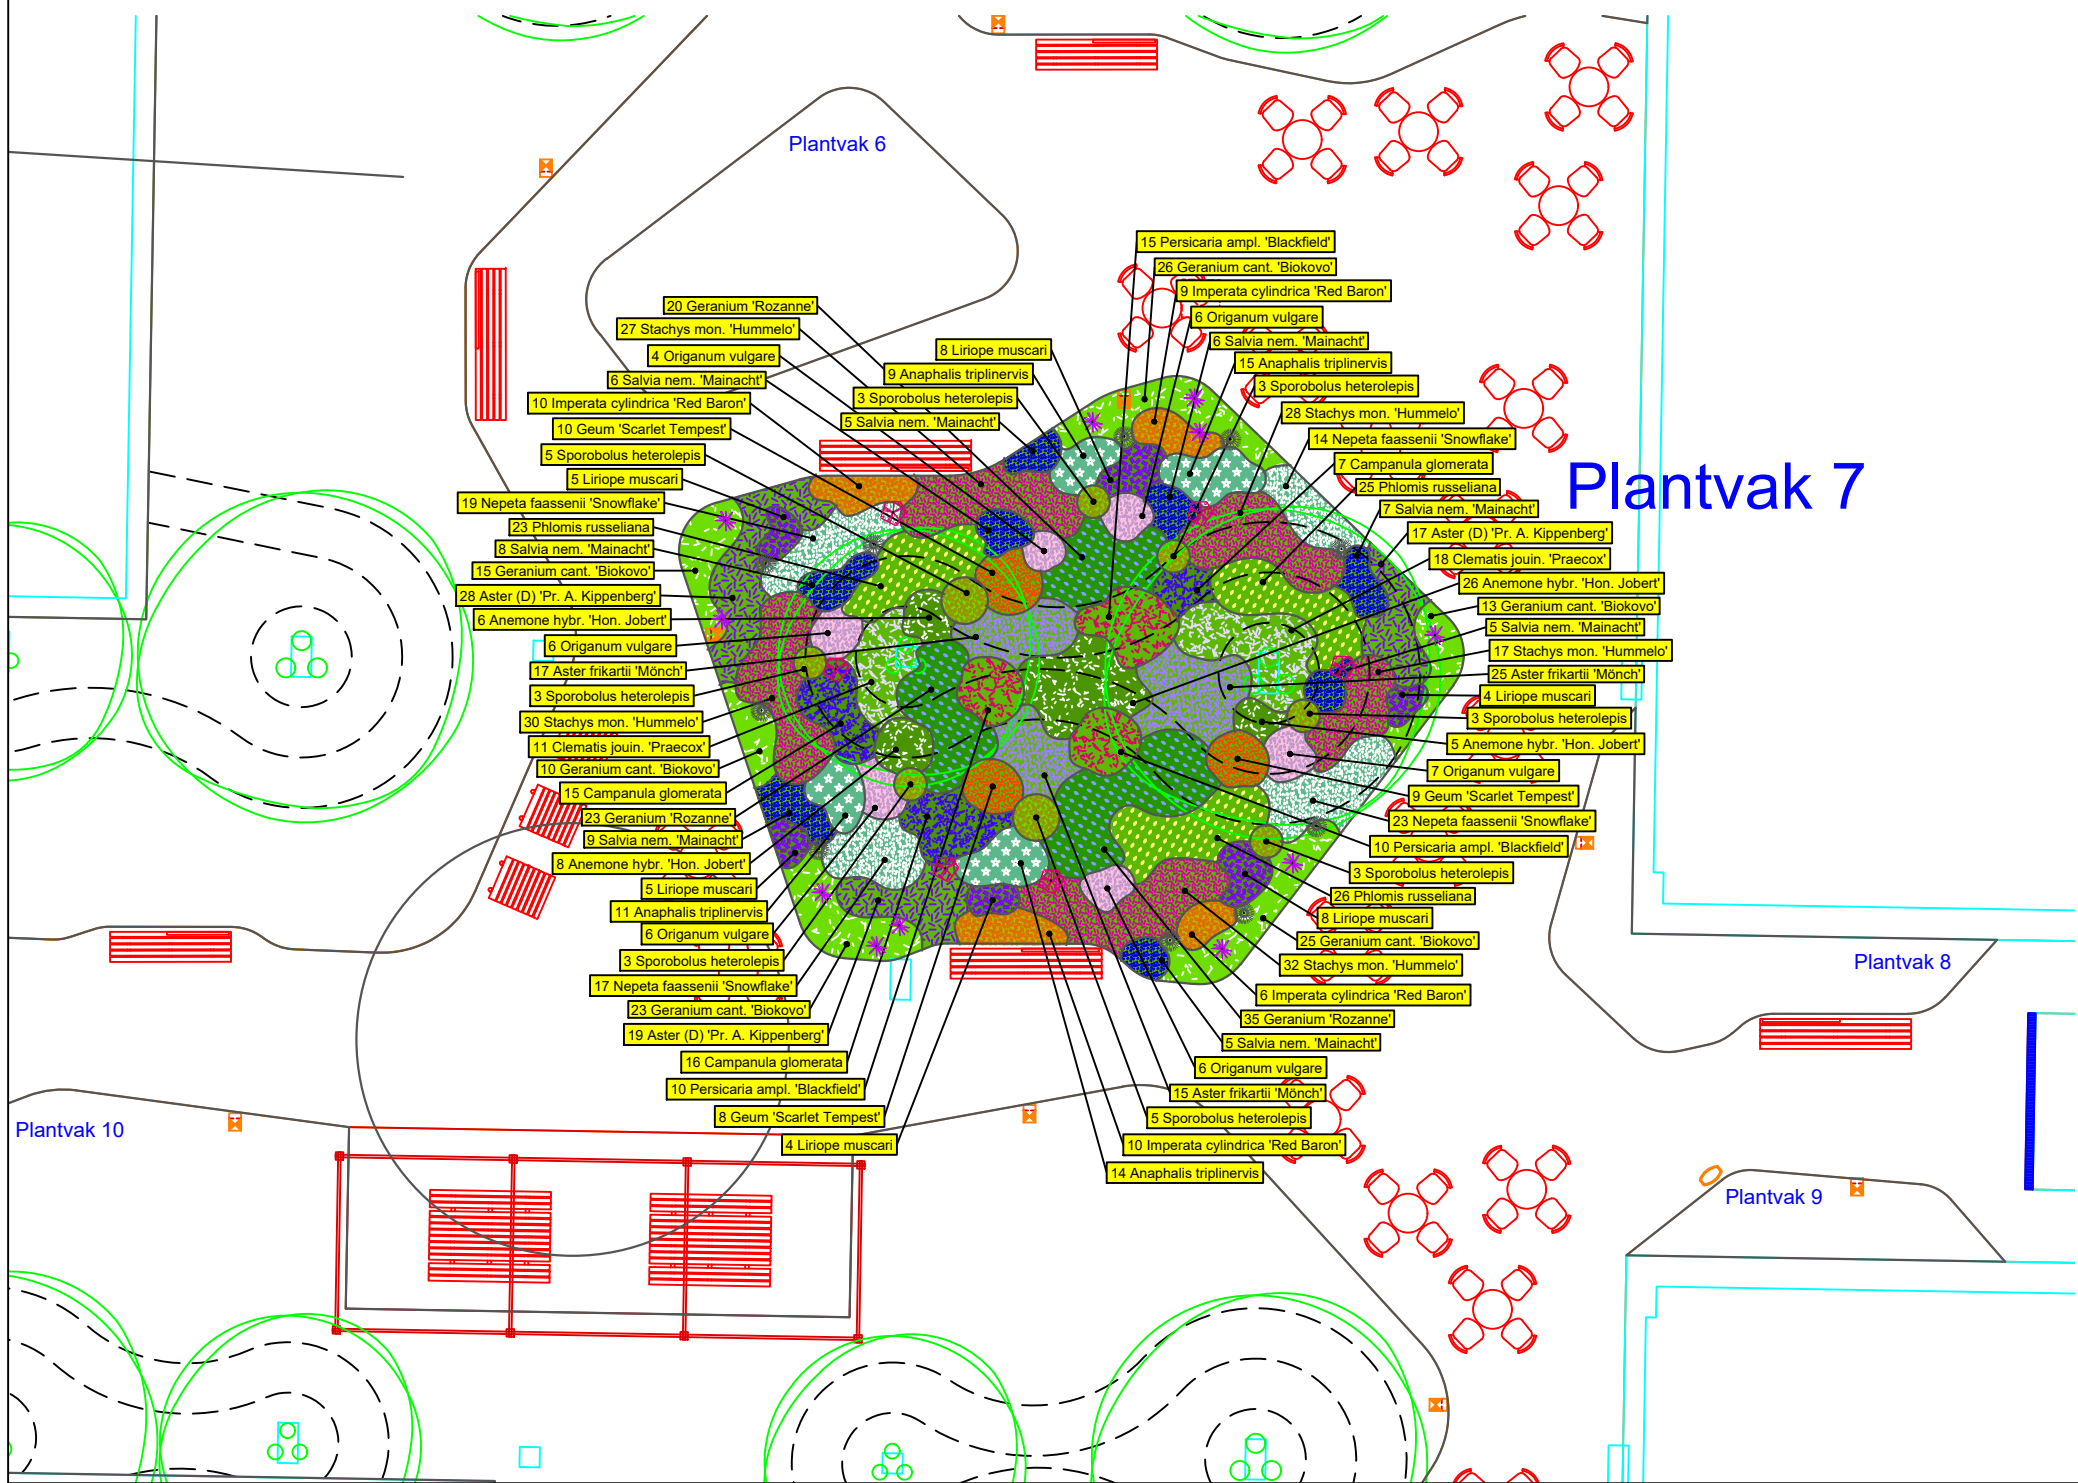

Plantvak 07



Weergave	Botanische naam	Beplant oppervlak	st./m²	st.	Maat
	Allium senescens			11 st.	P11
	Anaphalis triplinervis	5 m²	9 st.	49 st.	P11
	Anemone hybr. 'Hon. Jobert'	6 m²	8 st.	45 st.	P11
	Aster (D) 'Pr. A. Kippenberg'	8 m²	8 st.	64 st.	P11
	Aster frikartii 'Mönch'	7 m²	8 st.	57 st.	P11
	Campanula glomerata	5 m²	8 st.	38 st.	P11
	Clematis joi. 'Praecox'	6 m²	5 st.	29 st.	P11
	Geranium 'Rozanne'	11 m²	7 st.	78 st.	P11
	Geranium cant. 'Biokovo'	14 m²	8 st.	112 st.	P11
	Geum 'Scarlet Tempest'	3 m²	8 st.	27 st.	P11
	Imperata cylindrica 'Red Baron'	4 m²	8 st.	35 st.	P11
	Liriope muscari	4 m²	8 st.	34 st.	P11
	Nepeta faassenii 'Snowflake'	9 m²	8 st.	73 st.	P11
	Origanum vulgare	4 m²	8 st.	35 st.	P11
	Persicaria ampl. 'Blackfield'	5 m²	7 st.	35 st.	P11
	Phlomis russelliana	9 m²	8 st.	74 st.	P11
	Salvia nem. 'Mainacht'	6 m²	8 st.	51 st.	P11
	Sanguisorba 'Proud Mary'			18 st.	P11
	Sesleria autumnalis			10 st.	P11
	Sporobolus heterolepis	3 m²	8 st.	28 st.	P11
	Stachys mon. 'Hummelo'	17 m²	8 st.	134 st.	P11
Totaal:		127 m²		1037 st.	

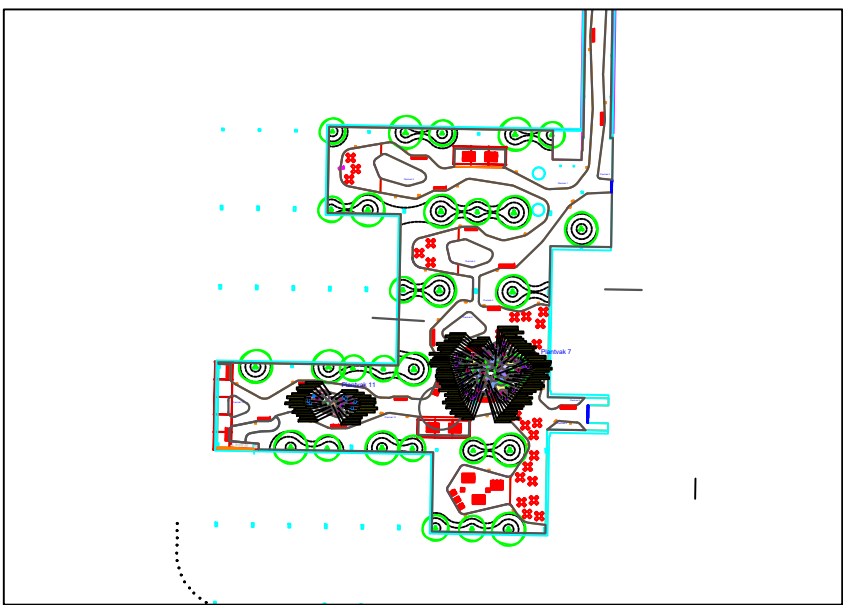

MTD Landschapsarchitecten
254463-1 Plantvakken daktuin MUMC
Maastricht

tekening : 254463 Aangepast plan plantvakken MUMC Gtc en LL.dwg
datum : 21-03-2025
schaal : 1:150 (plantvak 7 GreenToColour)
tekenaar : FG
© 2012 Griffioen Wassenaar B.V. Niets uit deze tekening mag worden veeveelvoudigd en/of openbaar worden gemaakt en/of op welke andere manier dan ook worden gebruikt, zonder voorafgaande schriftelijke toestemming van Griffioen Wassenaar B.V.

Formaat: A3

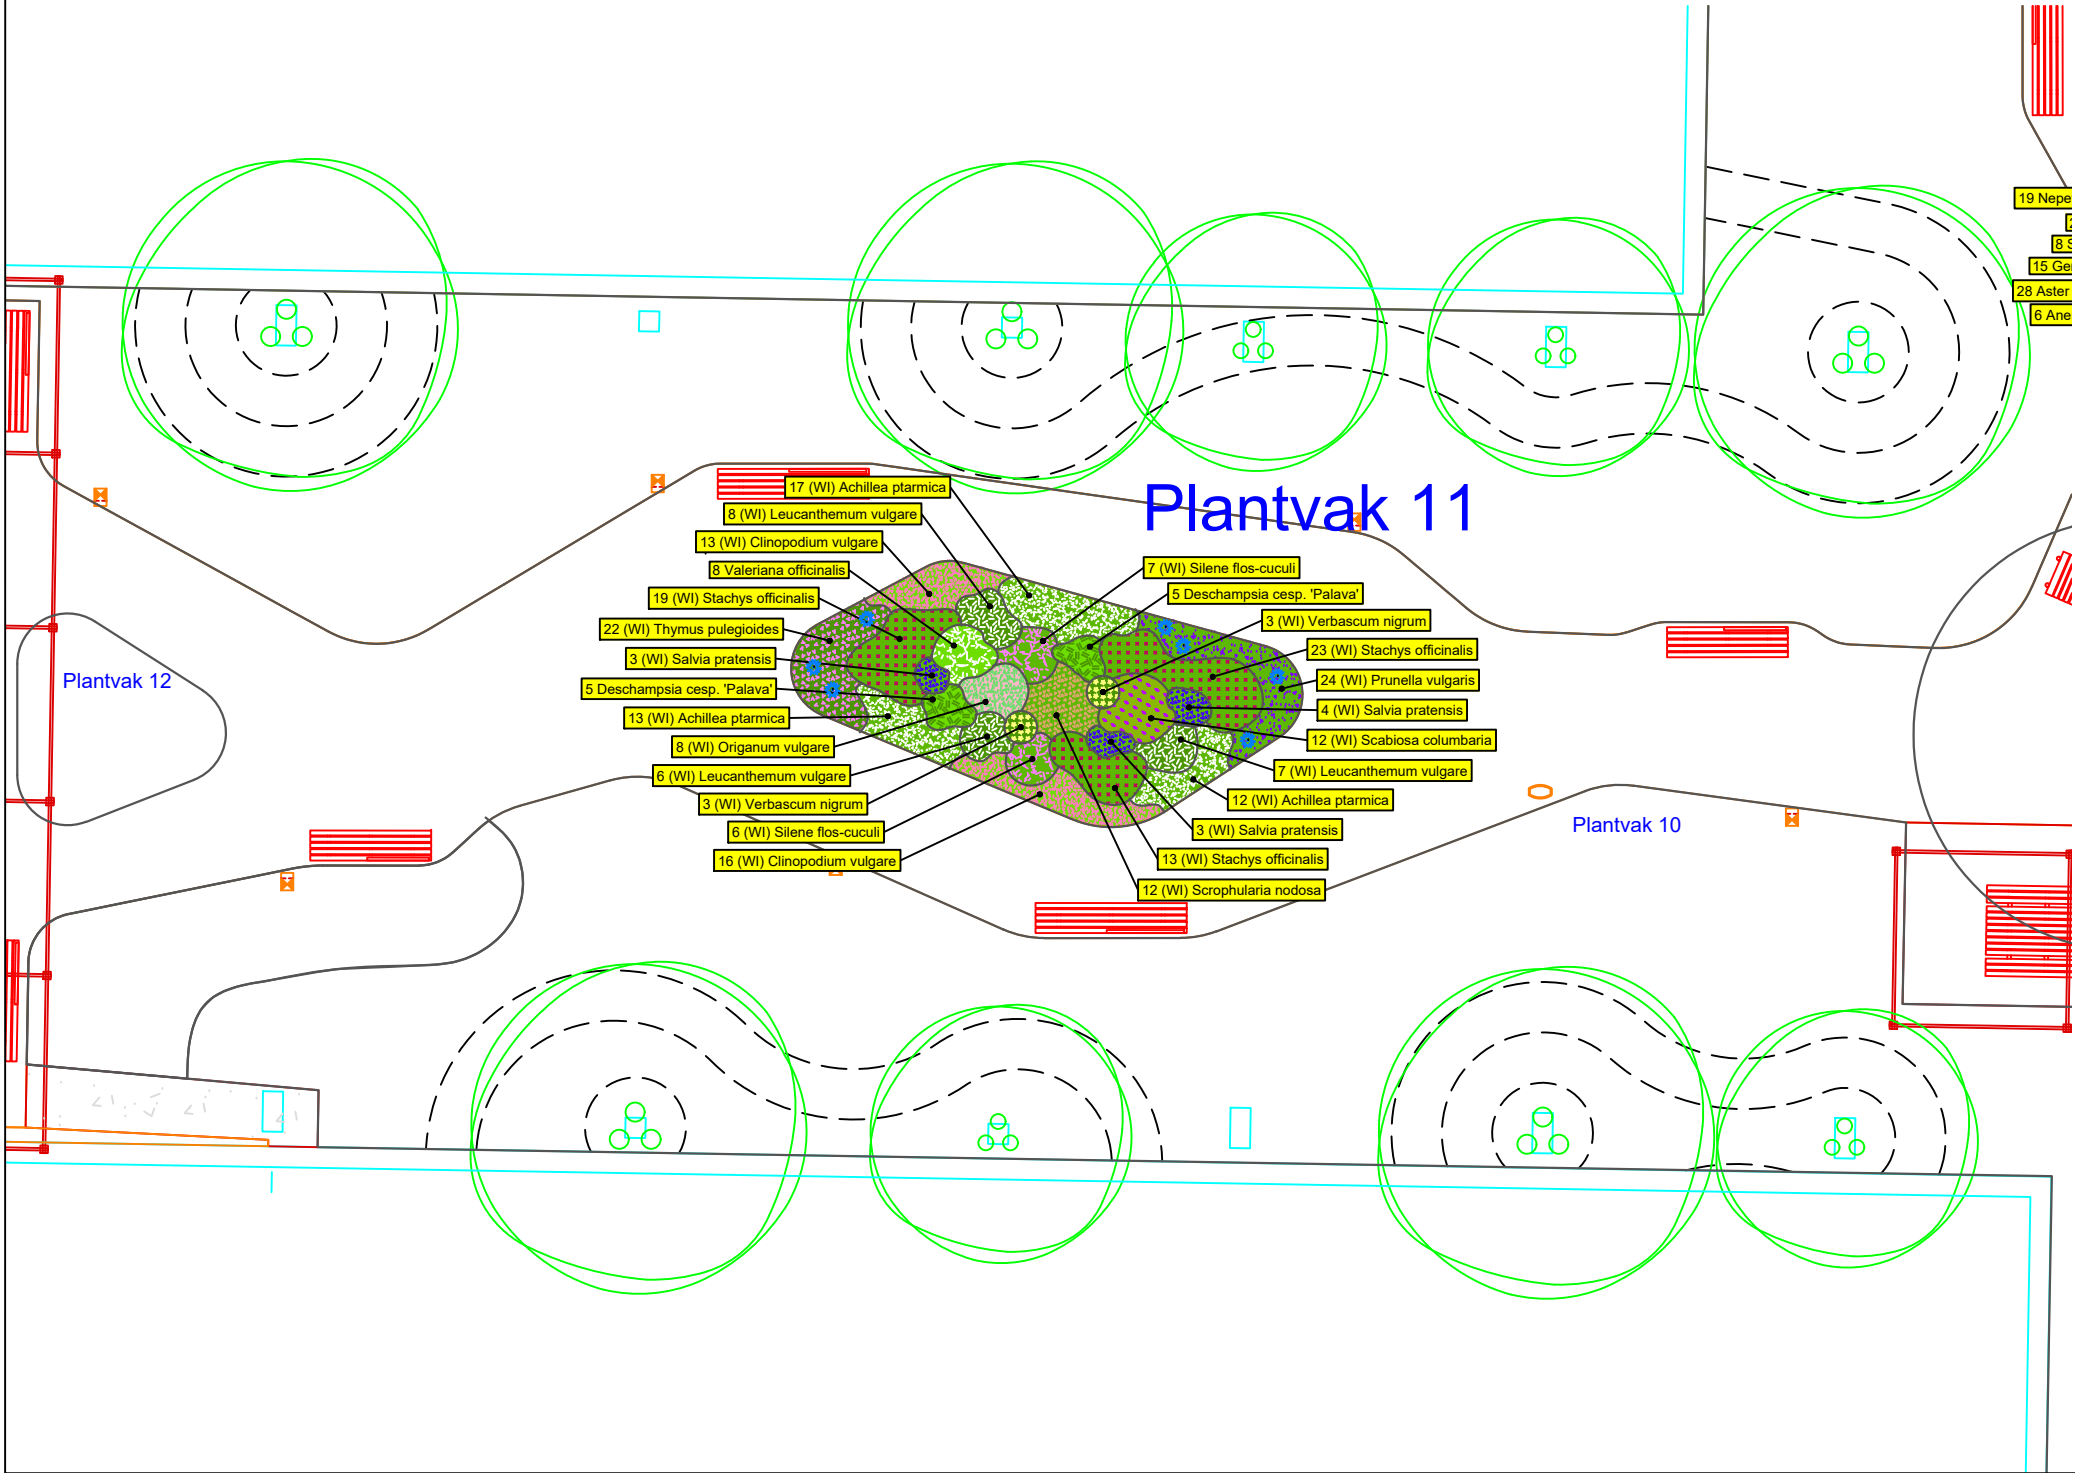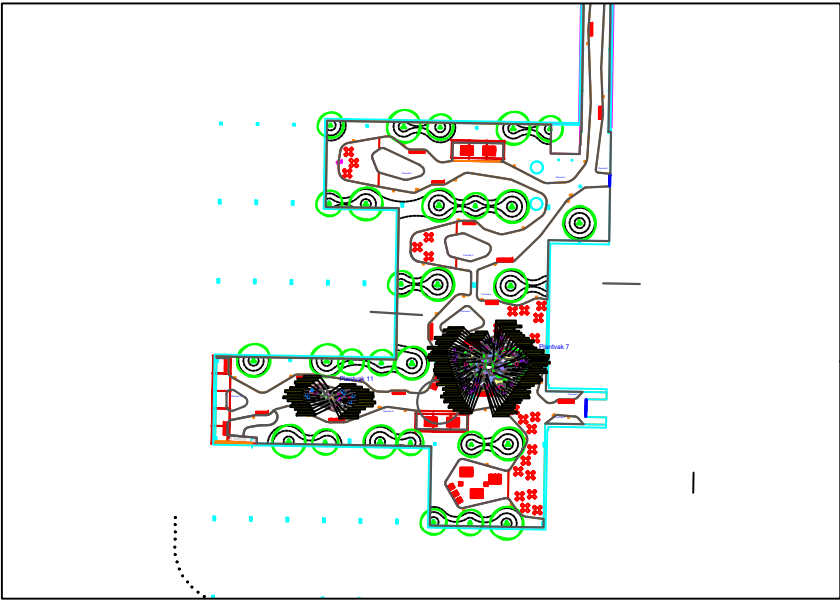

Plantvak 11

Weergave	Botanische naam	Beplant oppervlak	st./m²	st.	Maat
	(WI) Achillea ptarmica	5 m²	8 st.	42 st.	P11
	(WI) Campanula rotundifolia			7 st.	P11
	(WI) Clinopodium vulgare	4 m²	8 st.	29 st.	P11
	(WI) Leucanthemum vulgare	2 m²	8 st.	21 st.	P11
	(WI) Origanum vulgare	1 m²	8 st.	8 st.	P11
	(WI) Prunella vulgaris	3 m²	8 st.	24 st.	P11
	(WI) Salvia pratensis	1 m²	8 st.	10 st.	P11
	(WI) Scabiosa columbaria	1 m²	8 st.	12 st.	P11
	(WI) Scrophularia nodosa	1 m²	8 st.	12 st.	P11
	(WI) Silene flos-cuculi	2 m²	8 st.	13 st.	P11
	(WI) Stachys officinalis	7 m²	8 st.	55 st.	P11
	(WI) Thymus pulegioides	3 m²	8 st.	22 st.	P11
	(WI) Verbascum nigrum	1 m²	9 st.	6 st.	P11
	Deschampsia cesp. 'Palava'	1 m²	8 st.	10 st.	P11
	Valeriana officinalis	1 m²	8 st.	8 st.	P11
Totaal:		34 m²		279 st.	



MTD Landschapsarchitecten
254463-2 Plantvakken daktuin MUMC
Maastricht

tekening : 254463 Aangepast plan plantvakken MUMC Gtc en LL.dwg
datum : 21-03-2025
schaal : 1:150 (plantvak 11 Living Landscape)
tekenaar : FG
© 2012 Griffioen Wassenaar B.V. Niets uit deze tekening mag worden vervoelvoudigd en/of openbaar worden gemaakt en/of op welke andere manier dan ook worden gebruikt, zonder voorafgaande schriftelijke toestemming van Griffioen Wassenaar B.V.

Formaat: A3