


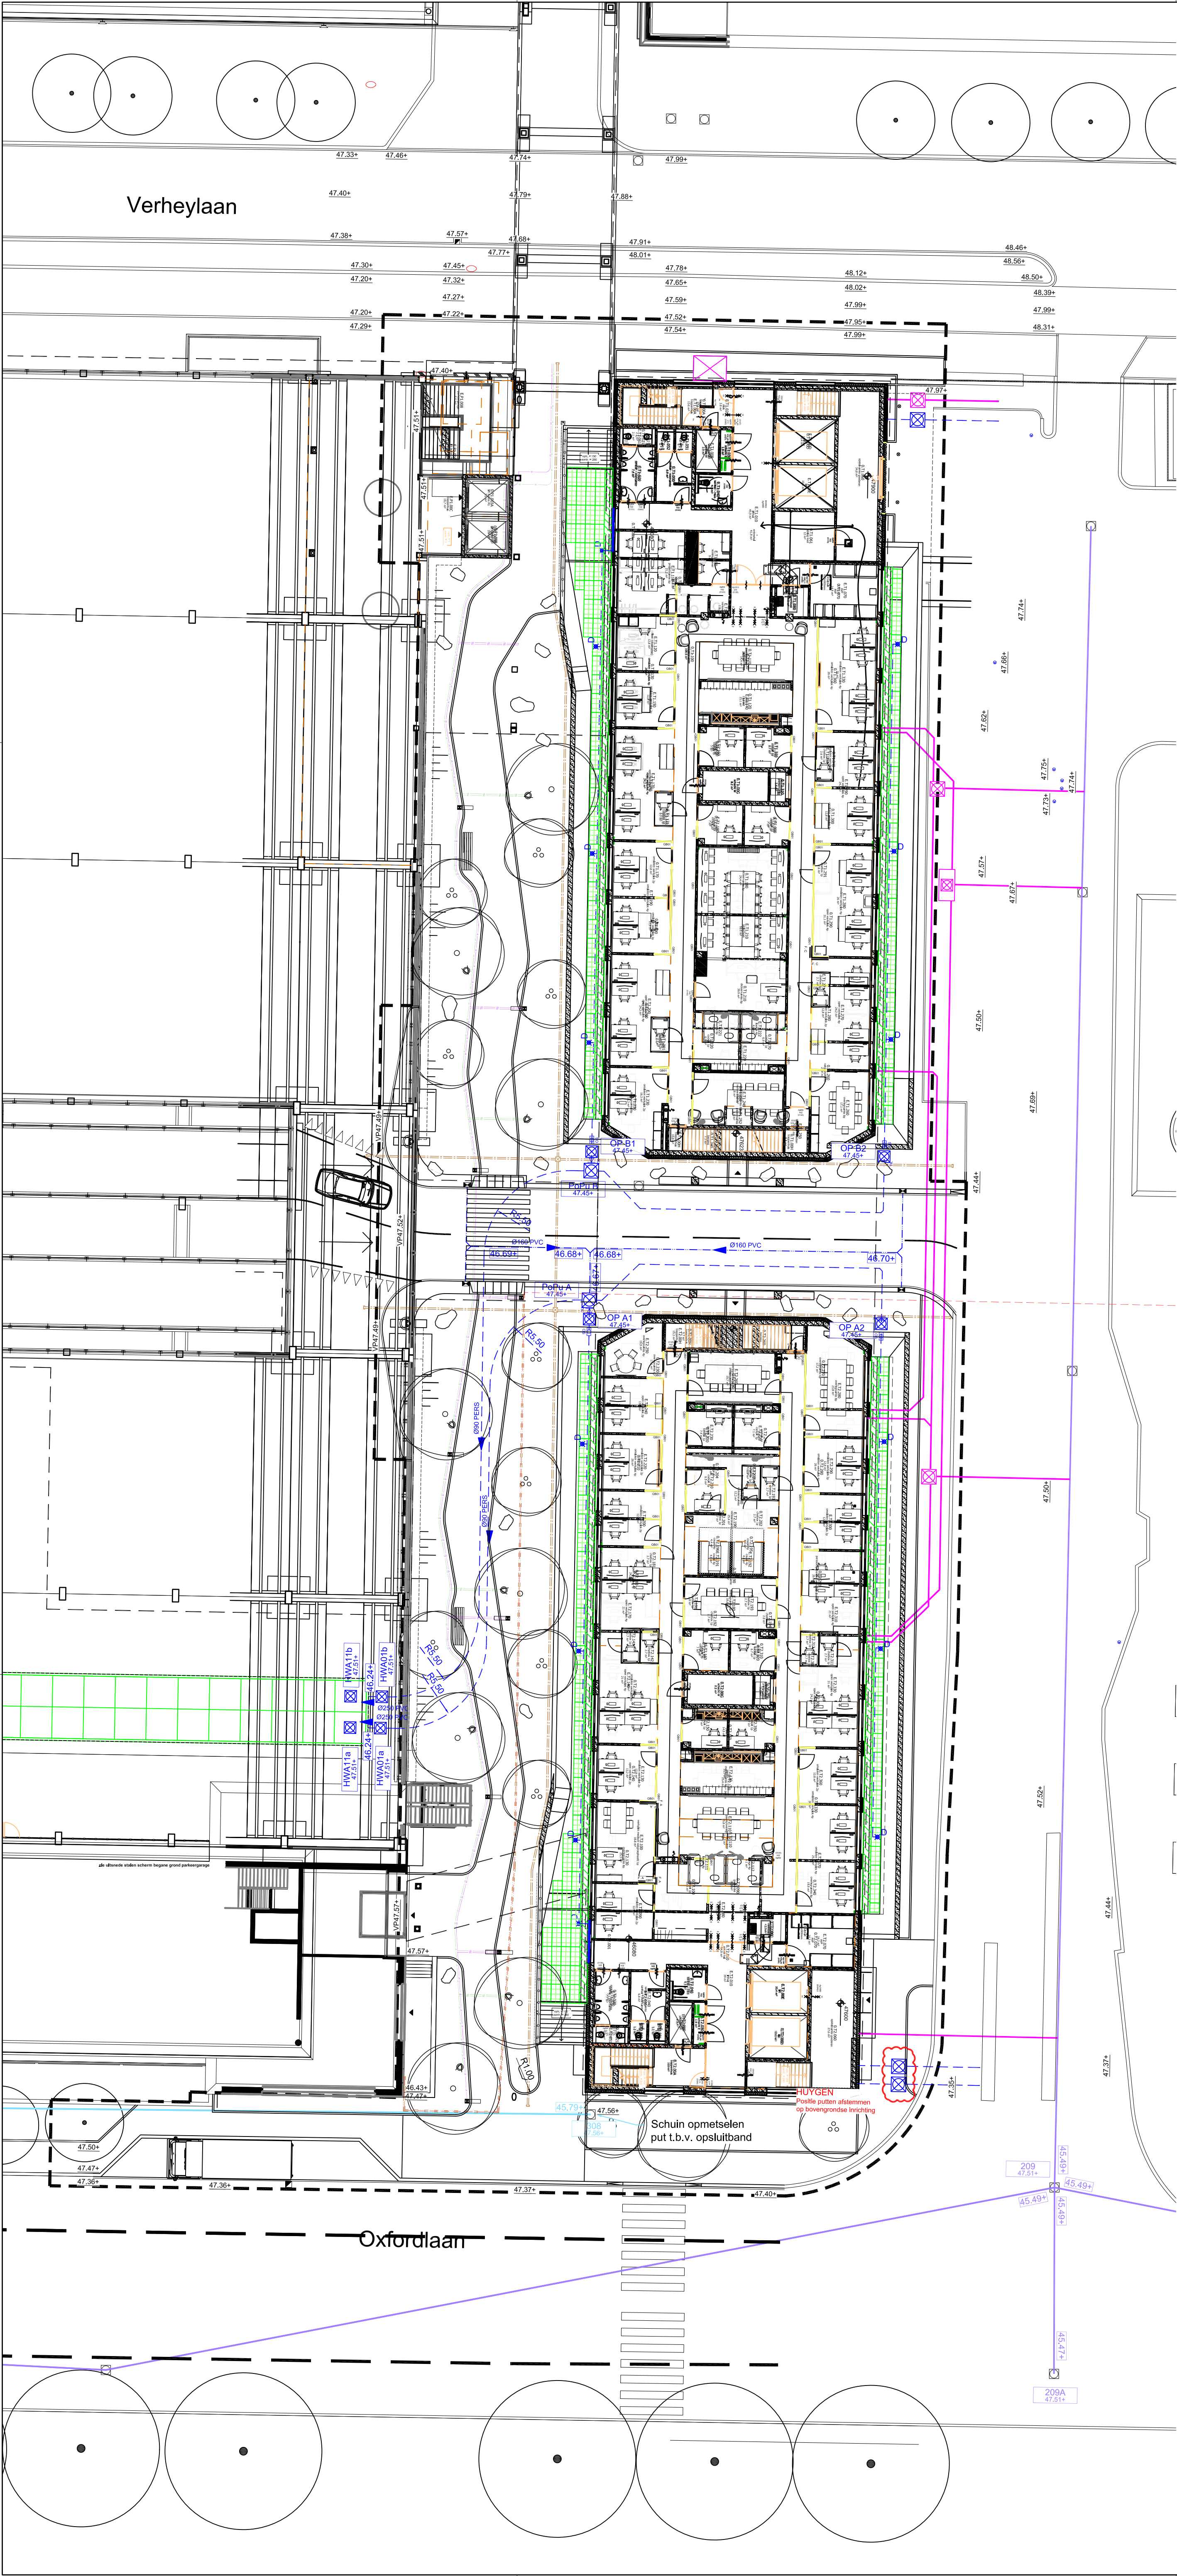

LEGENDA		
RIOLERING		
DWA-01	inspectieput bestaand DWA	
HWA-01	inspectieput bestaand HWA	
	inspectieput nieuw DWA met putnummer en putdekseelhoogte	aanbrengen door derden
	inspectieput nieuw HWA met putnummer en putdekseelhoogte	aanbrengen door derden
	kelderbak	aanbrengen door derden
	straatkolk bestaand HWA	
	trotoirkolk bestaand HWA	
	trotoirkolk nieuw HWA type: Q-line MAX TRK 4718/60 GB1	leverancier: TBS Soest o.g.
	DWA riolering met diameter, materiaal en stroomrichting	
	DWA kolk- en huisaansluiting	
	HWA riolering met diameter, materiaal en stroomrichting	
	HWA kolk- en huisaansluiting	
	doorvoer door betonlaag definitieve locatie afstemmen met Huygen/ Wlegerinck	
	lijn-/ roostergoot	
	drainage-bufferlaag type: FDK40	omwikkeld met doek FIL105 leverancier: optigrün o.g.
	infiltratiekrat type: WRB95	omwikkeld met doek RMS500K leverancier: optigrün o.g.
BEKABELING		
	10kV kabel - bestaand	te behouden
	trekput type: Modula	afm.: 300x300mm leverancier: Powercast o.g.
	mantelbuis afm.: Ø75mm	uiteinde voorzien van afdekkap
	deelbare mantelbuis afm.: Ø75mm	t.b.v. bescherming 10kV
	laagspanningskabel t.b.v. lichtmasten type.: NTB	
	laagspanningskabel t.b.v. grondspots type.: NTB	

3532.01B

werknnummer

BE01

bladnummer

- project

plaats

tekening

schaal

versie1

versie
- MUMC+ (VALLEI)

MAASTRICHT

BESTEKFASE

RIOLERINGSTEKENING

1:200

06.03.2025

06.07.2026

RL

PW

