


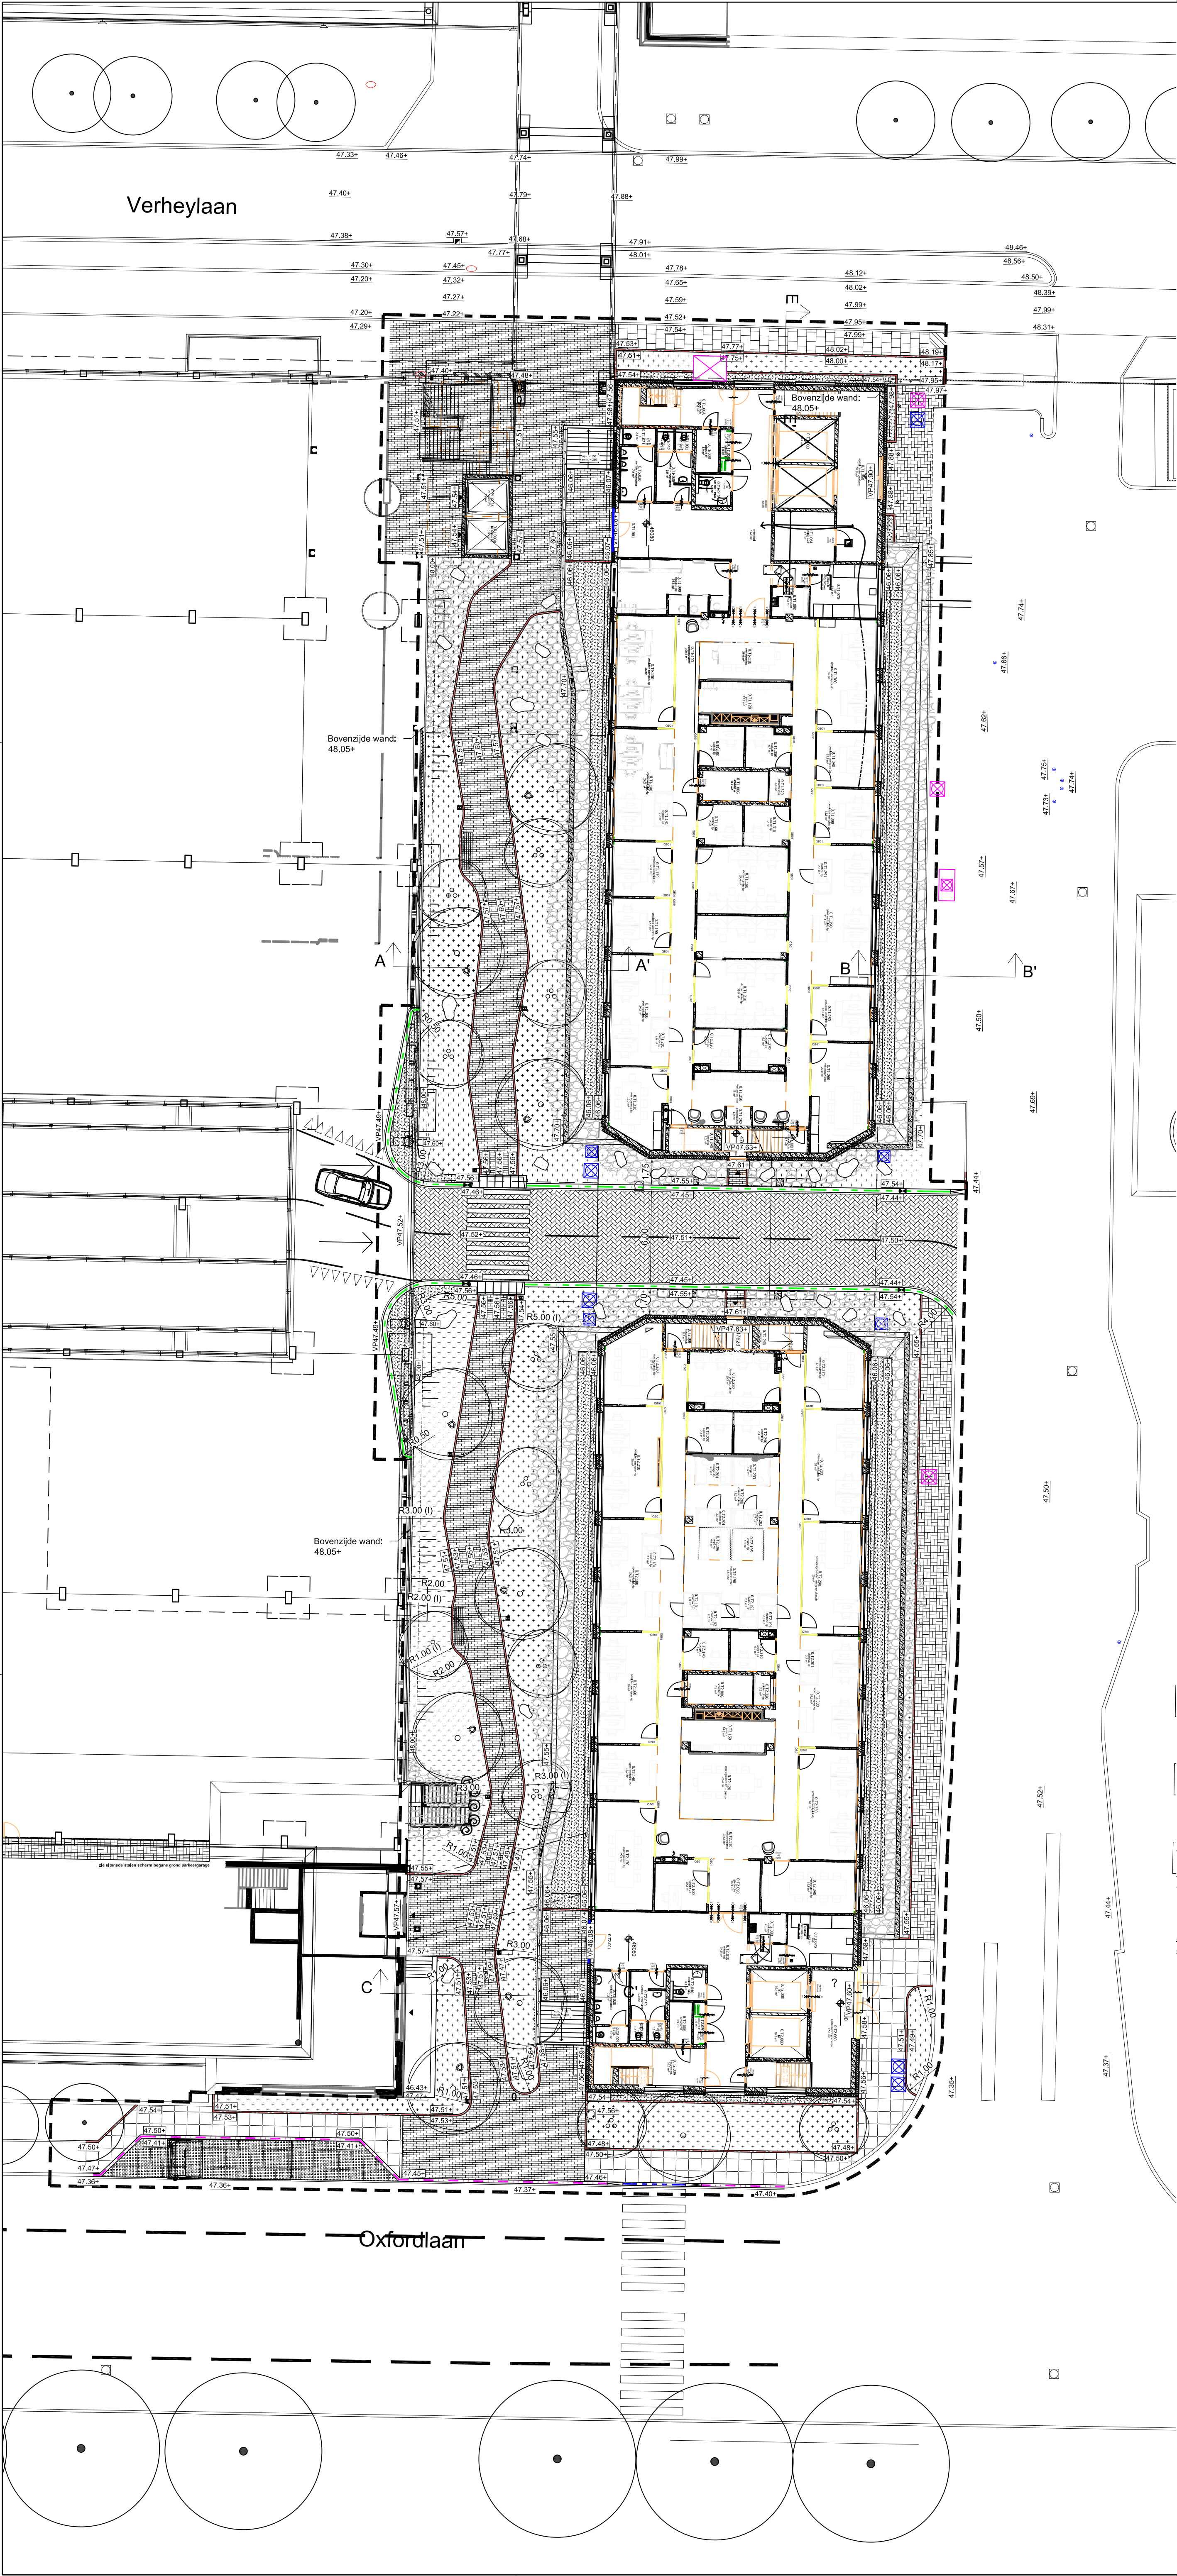

LEGENDA

	ZOAK tegel	wildverband
	diverse maten, zandgeel en lichtgrijs	zie detail
	split	incl. honingraatmaat
	5/8mm, Quarzitisch Grauwackesplit	
	rijweg	keperverband
	keifmaat, beton, grijs	
	oversteekplaat	
	opstelplaats grasbeton, grijs	blokverband
	trottoir betontegels 400x400, grijs	blokverband
	trottoir betontegels 300x300, grijs	halfsteensverband
	trottoir keifmaat, beton, herbruik	blokverband
	herstraten	

	opsluitband, beton afm. 100x200x1000mm	kleur: standaard lichtgrijs
	opsluitband, beton afm. 200x200x1000mm	kleur: standaard lichtgrijs
	trottoirband, beton afm. 180/200x250x1000mm	kleur: standaard lichtgrijs
	trottoirband, beton afm. 280/300x240x1000mm inclusief bochtstukken	kleur: standaard lichtgrijs
	verloopband naar maaiveld, beton afm. afstemmen op aansluitende band	kleur: standaard lichtgrijs


	inspectieput bestaand	
	inspectieput nieuw DWA	
	inspectieput nieuw HWA	
	straatkolk bestaand HWA	
	trottoirkolk bestaand HWA	
	trottoirkolk nieuw HWA type: Oline Max TRK 4718/60 GB1, 450x300x600mm	
	lijngoot nieuw HWA type: Metal silverline 2, RVS	leverancier: DDC Heinenoord o.g.

	nieuwe boom	
	soort: conform tekening BE03	
	nieuwe meerstammige boom	
	soort: conform tekening BE03	
	beplanting (vaste planten en grassen)	
	soort: conform tekening BE03	
	klimplanten	tegen noodtrap parkeergarage
	soort: conform tekening BE03	incl. klimsysteem

	bestaande lichtmast	
	lichtmast	type: conform tekening BE04
	lichtmast	type: conform tekening BE04
	grondspot	type: conform tekening BE04

	trap, beton	
	afm.: zie bouwkundig deel	
	waterdichte bak	uitvoering door derden
	keermast - beton	uiteinde verlopend naar maaiveld
	hoogte 750mm, waarvan kerend ca. 50cm	leverancier: Bosch beton o.g.
	afvalbak	type: MUMC+ standaard
	zitbank	type: Bench A-symmetrical met armleuning
	afm.: 2400x600x850mm, FSC cumaru	leverancier: Public Outdoor Solutions o.g.
	natuursteen kelen - zwerfkelen	materiaal: Grauwacke (gele tinten)
	maten: 50% 1200/1300x700/800x550/600mm, 50% 1000/1100x600/700x400/450mm	
	natuursteen kelen - steenbestorting	materiaal: Grauwacke (gele tinten)
	maten: 30% 300/400mm, 60% 200/300mm en 10% 150/200mm	
	valbescherming/ leuning	gecoat staal, RAL 7006
	afm.: zie bouwkundig deel	
	bestaand stalen scherm	
	schanerende delen toevoegen	
	afzetpaal	gecoat staal, RAL 7006
	afm.: Ø114mm	leverancier: Grijsen o.g.
	beschermbeugels	gecoat staal, RAL 7006
	afm.: Ø89x820x1200mm	leverancier: Metec o.g.

	dwarsprofielen	
	werkgrens	
	details	
	maatvoering in meters	
	altijd op hele steenmaat	
	hoogtepeil bestaand t.o.v. NAP	
	hoogtepeil nieuw t.o.v. NAP	
	hoogtepeil vloerpeil bestaand t.o.v. NAP	
	hoogtepeil vloerpeil nieuw t.o.v. NAP	

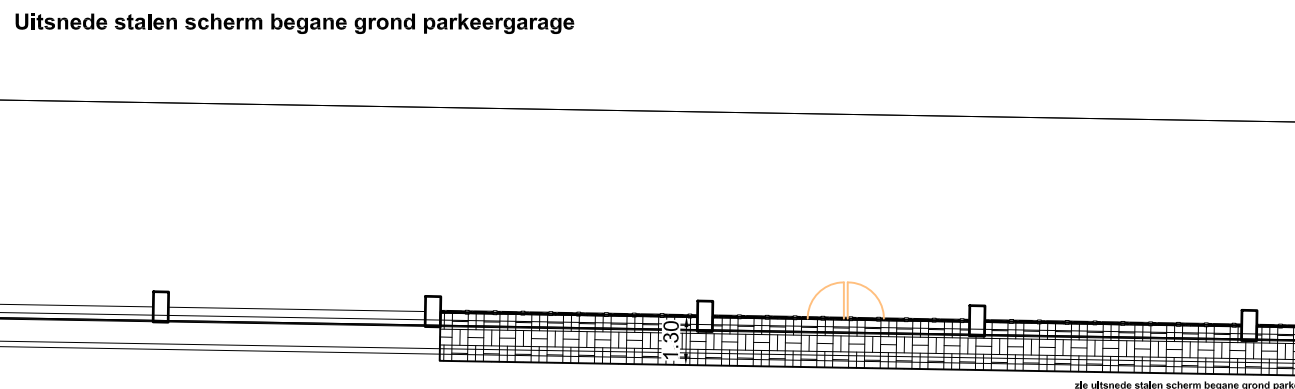

DETAIL VERHARDINGSVERBAND 1:50	
	ZOAK tegel, 600x300x55mm en 300x300x55mm, zandgeel en lichtgrijs, wildverband
	ZOAK tegel, 400x200x55mm, zandgeel en lichtgrijs, wildverband

3532.01B

werknnummer

BE02

bladnummer

project

plaats

tekening

schaal

versie 1

versie

MUMC+ (VALLEI)

MAASTRICHT

BESTEKFASE

PEILEN, MATEN EN MATERIALENPLAN

1:200

06.03.2025

06.07.2026

RL

PW

MTD

LANDSCHAPSARCHITECTEN